
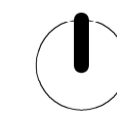


LEGENDA VÝKRESU ASANACE REGULAČNÍHO PLÁNU 1:1000

-  ASANACE A ASANAČNÍ ÚPRAVY
odstranění stávajících budov nebo jejich částí
-  ZACHOVÁVANÉ OBJEKTY / ČÁSTI OBJEKTŮ
v řešeném území
-  STATICKÉ A STAVEBNÉ TECHNICKÉ
ZAJIŠTĚNÍ BUDOV
-  SCHEMA 1.NP PERLY
půdorysné vykreslení konstrukcí
-  PARCELACE
dle katastru nemovitosti
-  HRANICE ŘEŠENÉHO
ÚZEMÍ
-  ULIČNÍ ČÁRA
-  BLOKY A OZNAČENÍ BLOKŮ
identifikace

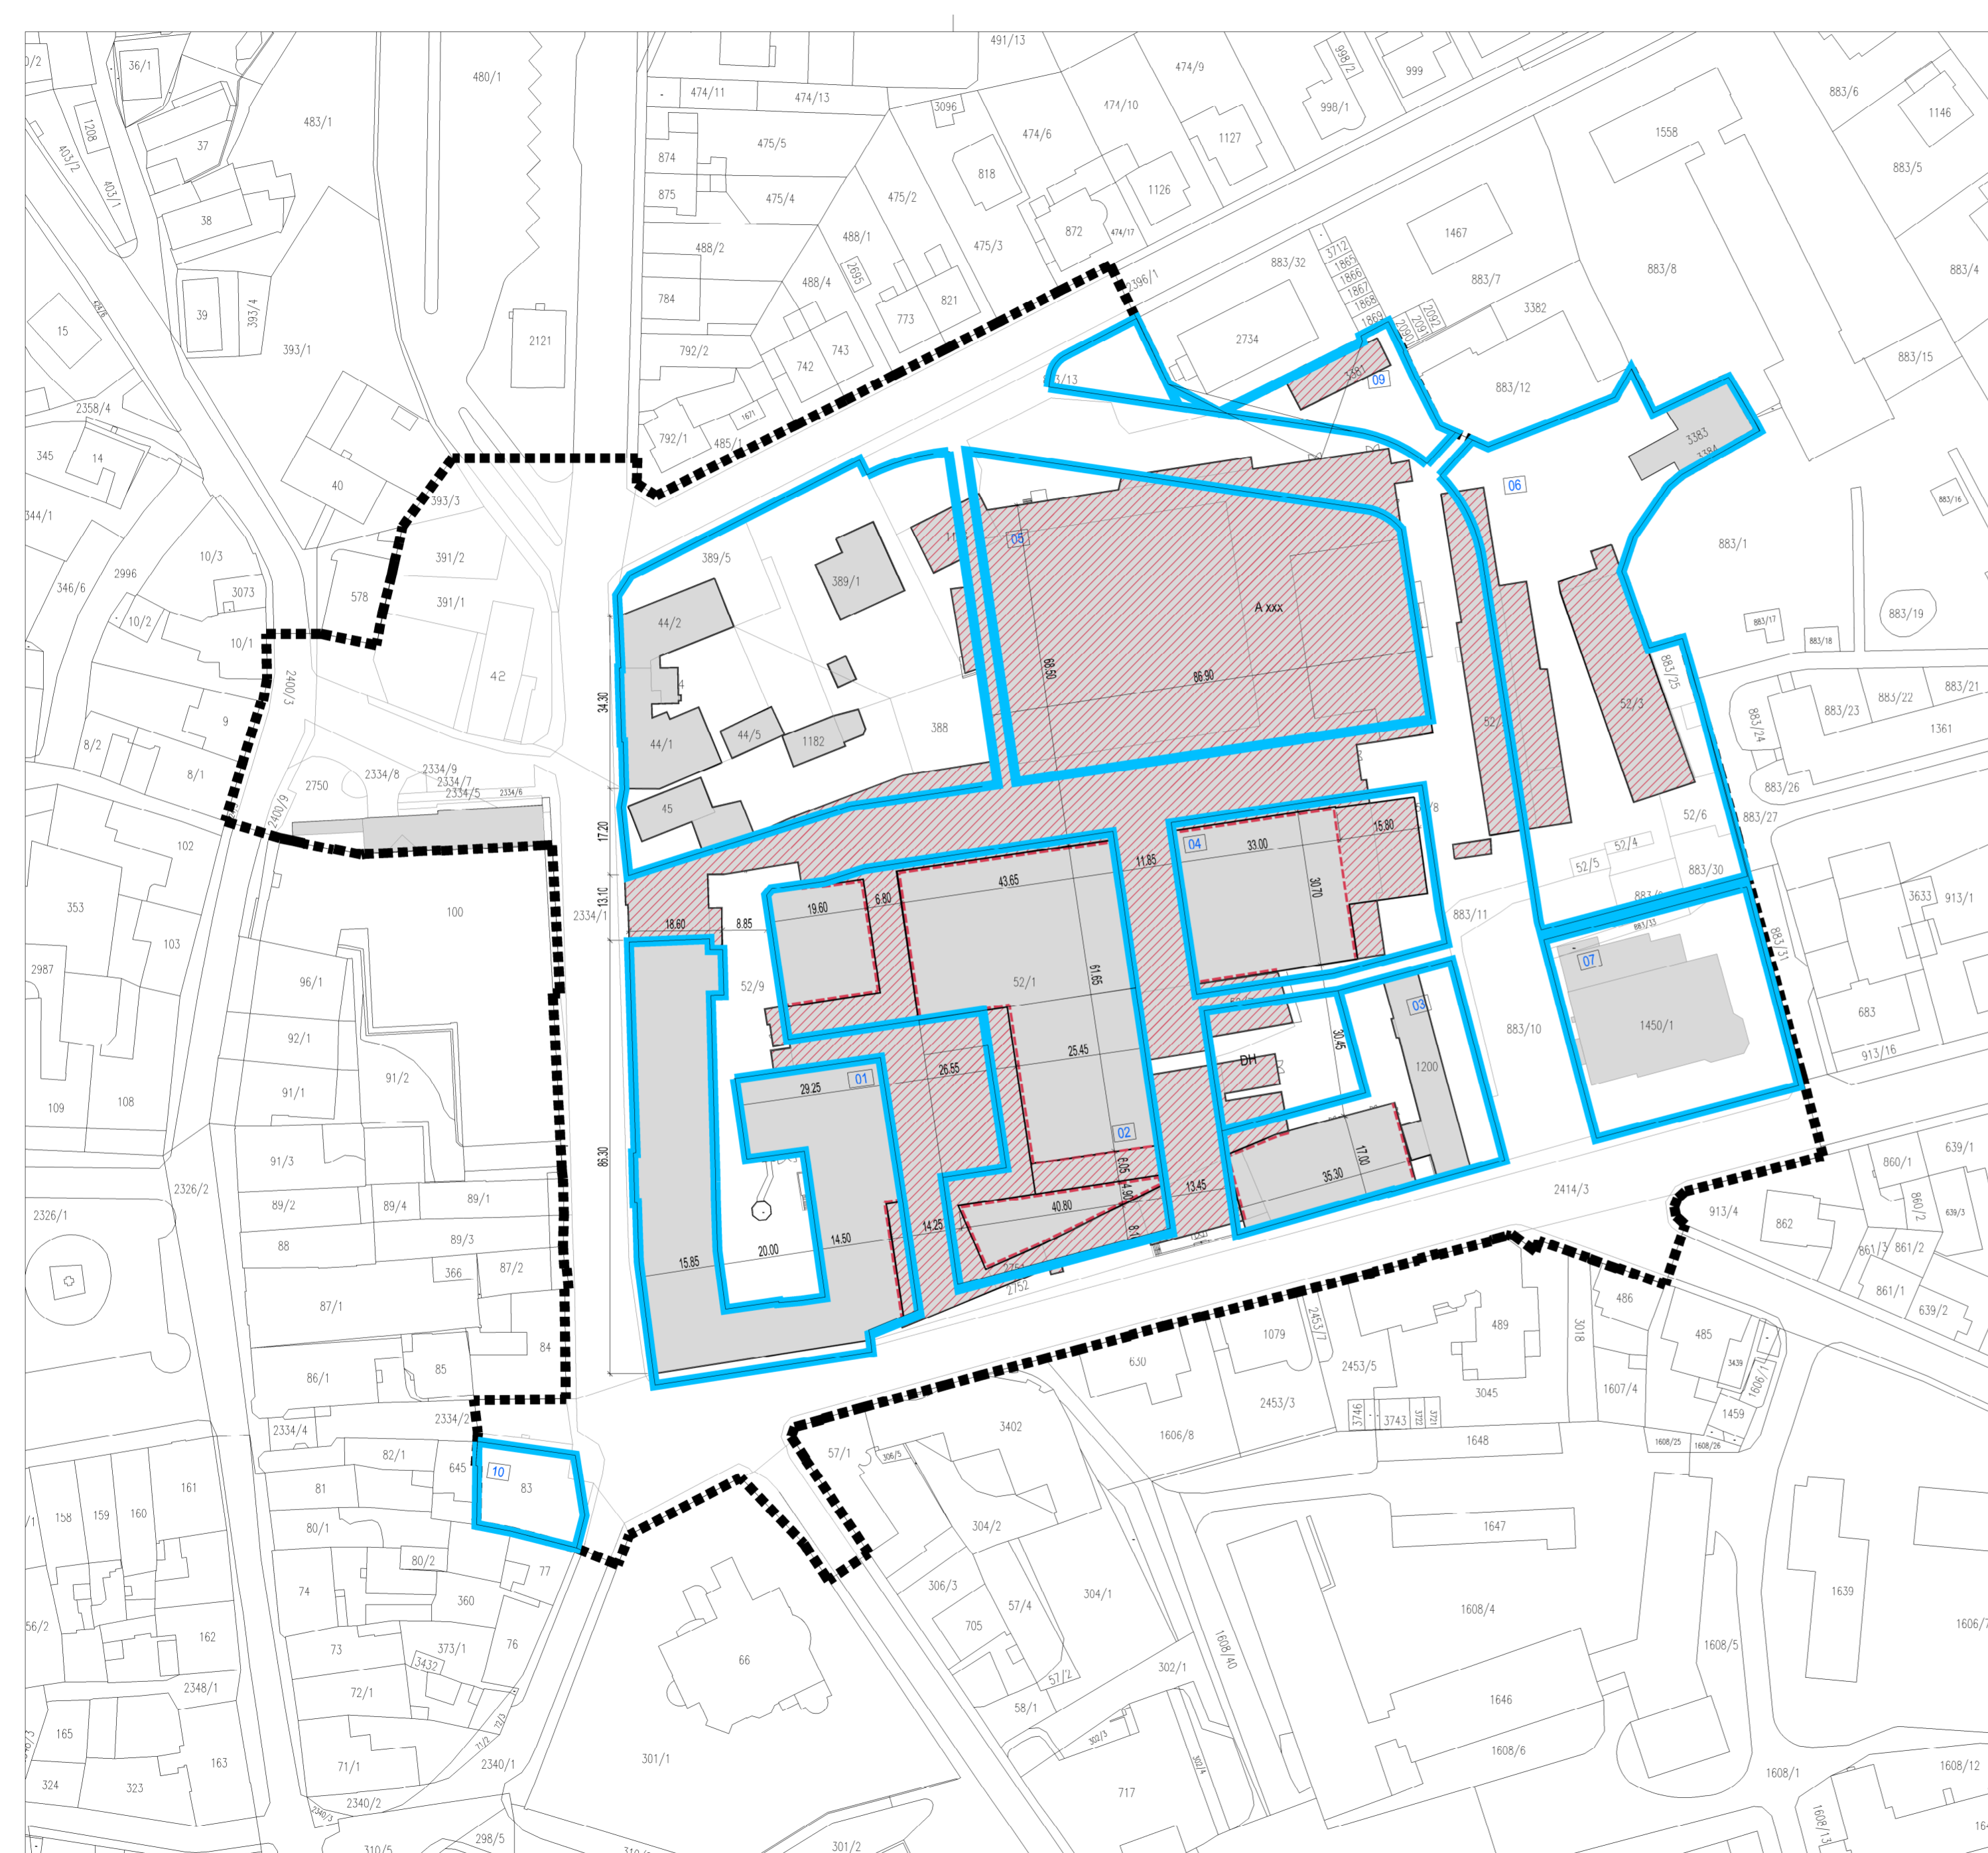

Část regulačního plánu:		NÁVRH Regulačního plánu	
Pořizovatel: Městský úřad Ústí nad Orlicí Stavební úřad Sychrova 16, 562 01 Úno IČO: 002 796 76 www.msuorlicí.cz	Zpracovatel: MS Plan, s.r.o. U Nikolajky 15, 150 00 Praha 5 IČO: 26781808 tel: 267 206 200 www.msplan.cz	Architektonické a urbanistické řešení: Ing. arch. Michal Šounek, Akad. arch. Pavel Hřebecký, Ing. arch. Milan Ševčík, Ing. Tomáš Šklenář Ing. arch. Tomáš Filgas, Ing. arch. Markéta Hlavová, Ing. arch. Petra Dvořáková, Ing. arch. Simona Švercová Kontroloval: Akad. arch. Pavel Hřebecký	Dopravní řešení: Ing. Radek Dittich, konzultant (CR PROJECT s.r.o.) Technická infrastruktura: Ing. Jan Česák (EVEX ENG s.r.o.) Ing. Tomáš Lede
Název akce: Místo: Fáze: Obsah:	Revitalizace území Perla 01 v Ústí nad Orlicí 17. Listopadu, Lochmanova, Špindlerova k.ú. Ústí nad Orlicí Čistopis Regulačního plánu Výkres asanací v měřítku katastrální mapy		Datum: 04/2016 Formát: 6x44 Změny: - Měřítko: 1:1000 Č. výkresu: N.2.5