

Městský úřad Ústí nad Orlicí
odbor dopravy, silničního hospodářství a správních agend
správní oddělení

Vaše č.j.:
 Ze dne: 01.11.2017

Naše č.j.: MUUO/35070/2017/DSS/ba
 Číslo spisu: 30/2017
 Spis. značka: 30/2017
 Poč. listů: 4
 Poč. příloh: 0
 Poč. lis. př.: 0

Vyřizuje: Miloslava Bartošová
 Tel: 465 514 341
 E-mail: bartosov@muuo.cz
 Datum: 09.11.2017
 Místo: Ústí nad Orlicí

Město Ústí nad Orlicí

Sychrova 16
 562 24 Ústí nad Orlicí

V e ř e j n á v y h l á š k a
Opatření obecné povahy
stanovení místní úpravy provozu na pozemních komunikacích

Městský úřad v Ústí nad Orlicí, odbor dopravy, silničního hospodářství a správních agend, jako věcně a místně příslušný správní úřad dle ustanovení § 124 odst. 6 a § 77 odst. 1 písm. c) zákona č. 361/2000 Sb., o provozu na pozemních komunikacích a o změnách některých zákonů, ve znění pozdějších předpisů (dále jen zákon o silničním provozu), a dle ustanovení § 173 zákona č. 500/2004 Sb., správní řád, ve znění pozdějších předpisů (dále jen správní řád), v návaznosti na ustanovení § 77 odst. 5 zákona o silničním provozu, na základě žádosti Města Ústí nad Orlicí, Sychrova 16, IČ 0027967, které na základě plné moci zastupuje pan Jiří Roušavý, nar. 11.11.1976, zaměstnanec firmy TEPVOS spol. s r.o., Královéhradecká 1566, Ústí nad Orlicí, IČ 25945793, podané dne 01.11.2017, dále po předchozím písemném vyjádření Policie ČR, Krajské ředitelství policie Pardubického kraje, dopravní inspektorát Ústí nad Orlicí ze dne 22.09.2017 pod č.j. KRPE-74557-1/ČJ-2017-171106 a ze dne 14.11.2017 pod č.j. KRPE-87620-1/ČJ-2017-171106

o z n a m u j e
návrh stanovení místní úpravy provozu

na místních komunikacích ul. Tvardkova, 17. listopadu, Kopeckého a Blažkova v Ústí nad Orlicí, umístěním a posunutím trvalého dopravního značení dle přiloženého projektu, který je nedílnou součástí tohoto stanovení

za podmíněk:

Dopravní značení proved'te jako: stálé svislé dopravní značky
 Velikost dopravního značení: základní rozměrová řada
 Provedení dopravního značení: reflexní
 Platnost úpravy: TRVALE

adresa: Sychrova 16, 562 24 Ústí nad Orlicí
 tel.: +420 465 514 111
 fax: +420 465 525 563

IČ: 00279676 DIČ: CZ00279676
 email: podatelna@muuo.cz
 web: http://www.ustinadorlici.cz

bankovní spojení:
 KB Ústí nad Orlicí, č.ú.: 19-420611/0100
 ID datové schránky: bxcbwmg

Důvod: organizace parkování a změny parkovacího systému v Ústí nad Orlicí

Osoba (organizace) odpovědná za řádné provedení úpravy:

p. Jiří Roušavý, TEPVOS spol. s r.o., Královéhradecká 1566, Ústí nad Orlicí, tel. 608553304

Další podmínky pro osazení místní úpravy provozu:

1. Dopravní značky musí být upevněny na kovových sloupcích nebo konstrukcích, případně na sloupech VO a nesmí zasahovat do průjezdního profilu komunikace.
2. V obci se dopravní značky umístí ve výšce min. 2,20 m a mimo obec min. 1,2 m nad úroveň terénu (nezpevněné krajnice, chodníku a pod). Vnitřní okraj dopravních značek bude 0,5 m až 2,0 m od okraje vozovky nebo vnitřní hrany chodníku (u vozovek se zpevněnou krajnicí od vnější hrany zpevněné krajnice).
3. Viditelnost dopravních značek musí být zajištěna mimo obec ze vzdálenosti 100 m a v obci z 50 m.
4. Před instalací svíslého dopravního značení musí být vytyčeny inženýrské sítě, instalací dopravního značení nesmí dojít k narušení nadzemních a podzemních inženýrských sítí.
5. Dopravní značení bude instalováno odbornou firmou TEPVOS spol. s r.o., Královéhradecká 1566, Ústí nad Orlicí. Náklady na provedení dopravního značení a údržbu hradí Město Ústí nad Orlicí, následnou údržbu provádí firma TEPVOS spol. s r.o., Ústí nad Orlicí.
6. Dopravní značky svým umístěním a barevným provedením musí odpovídat příloze vyhlášky 294/2015 Sb., ČSN EN 12899-1 a splňovat podmínky uvedené v publikacích Zásady pro dopravní značení na pozemních komunikacích - TP 65, ČSN 018020 dále specifikované v ČSN EN 1436 a Zásady pro vodorovné dopravní značení na pozemních komunikacích – TP 133, které vydalo Centrum dopravního výzkumu Brno a bylo schváleno Ministerstvem dopravy a spojů.
7. Před instalací dopravního značení nebo dopravního zařízení, musí TEPVOS získat souhlas příslušného správce místní komunikace, popřípadě souhlas vlastníka pozemku nebo zařízení (sloupy VO), na které by se dopravní značky umísťovaly.
8. Žadatel je povinen udržovat a obnovovat výše uvedené dopravní značení, či dopravní zařízení, pokud nedošlo k dohodě se správcem a vlastníkem komunikace o převodu dopravního značení, či dopravního zařízení. Dopravní značky musí být udržovány pravidelným čištěním a obnovou v náležitém stavu, aby byla zajištěna jejich funkce k zabezpečení jejich včasné viditelnosti a správné čitelnosti. Dále musí být zabezpečeny proti deformaci, pootočení a posunutí.
9. Městský úřad, odbor dopravy, silničního hospodářství a správních agend, si vyhrazuje právo toto stanovení změnit nebo doplnit pokud si to bude vyžadovat veřejný zájem resp. bezpečnost a plynulost silničního provozu.

Odůvodnění:

Město Ústí nad Orlicí, Sychrova 16, které na základě plné moci zastupuje pan Jiří Roušavý, zaměstnanec firmy TEPVOS spol. s r.o., Královéhradecká 1566, Ústí nad Orlicí, požádalo dne 01.11.2017, Městský úřad v Ústí nad Orlicí, odbor dopravy, silničního hospodářství a správních agend o stanovení místní úpravy provozu na místních komunikacích ul. Tvardkova, 17. listopadu, Kopeckého a Blažkova v Ústí nad Orlicí, z důvodu organizace parkování a změny parkovacího systému v Ústí nad Orlicí.

K žádosti bylo doloženo písemné vyjádření příslušného orgánu policie - Policie ČR, Krajské ředitelství policie Pardubického kraje, dopravní inspektorát Ústí nad Orlicí ze dne 22.09.2017 pod č.j. KRPE-74557-1/ČJ-2017-171106.

Dne 06.11.2017 odbor dopravy obdržel stanovisko Policie ČR, Krajské ředitelství policie Pardubického kraje, dopravní inspektorát Ústí nad Orlicí ze dne 03.11.2017 pod č.j. KRPE-85271-1/ČJ-2017-171106, které bylo vyjádřením k projektové dokumentaci dopravního značení na místní komunikaci ul. Blažkova, nebylo vydané vyjádření dle ust. § 77 zák.č. 361/2000 Sb., o provozu na pozemních komunikacích. Z tohoto důvodu odbor dopravy dopravní značení na ul. Blažkova postoupil Policii ČR DI Ústí nad Orlicí k vyjádření dle ust. § 77 zák.č. 361/2000 Sb.

Dne 21.11.2017 odbor dopravy obdržel souhlas Policie ČR, Krajské ředitelství policie Pardubického kraje, dopravní inspektorát Ústí nad Orlicí ze dne 14.11.2017 pod č.j. KRPE-87620-1/ČJ-2017-171106. Správní orgán žádost posoudil dle platné právní úpravy, dle zákona č. 361/2000 Sb., o provozu na pozemních komunikacích a o změnách některých zákonů, v platném znění a dle vyhlášky č. 294/2015 Sb., kterou se provádějí pravidla provozu na pozemních komunikacích, a zpracoval návrh stanovení předmětné místní úpravy ve shora uvedeném znění.

Poučení:

K návrhu opatření obecné povahy může kdokoli, jehož práva, povinnosti nebo zájmy mohou být opatřením obecné povahy přímo dotčeny, uplatnit u správního orgánu písemné připomínky.

Vlastníci nemovitostí, jejichž práva, povinnosti nebo zájmy související s výkonem vlastnického práva mohou být opatřením obecné povahy přímo dotčeny, nebo určí-li tak správní orgán, i jiné osoby, jejichž oprávněné zájmy mohou být opatřením obecné povahy přímo dotčeny, mohou podat proti návrhu opatření obecné povahy písemné odůvodněné námítky ke správnímu orgánu ve lhůtě 30 dnů ode dne jeho zveřejnění. Zmeškání úkonu nelze prominout.

Ing. Marcel Klement, vedoucí odboru
v zastoupení Ing. Marta Pirklová, vedoucí správního oddělení

Toto oznámení musí být vyvěšeno po dobu 15 dnů na úřední desce orgánu, který písemnost doručuje a zveřejněno způsobem umožňujícím dálkový přístup. Poslední den této lhůty je dnem doručení.

Vyvěšeno dne:

Sejmuto dne:

.....

Razítko, podpis oprávněné úřední osoby potvrzující vyvěšení a sejmutí na úřední desce.

Rozdělovník:

Doručí se:

Jiří Roušavý, TEPVOS spol. s r.o., Královéhradecká 1566, Ústí nad Orlicí
Město Ústí nad Orlicí MPO
Město Ústí nad Orlicí ORM

Ostatním dotčeným osobám doručeno veřejnou vyhláškou

Dotčené orgány:

Policie ČR, Krajské ředitelství policie Pardubického kraje, dopravní inspektorát Ústí nad Orlicí

Vyřizuje: Bartošová Miloslava, oprávněná úřední osoba

STÁVAJÍCÍ STAV



LEGENDA


- STÁVAJÍCÍ STAV
- STÁVAJÍCÍ ZNAČKY

POZNÁMKY

- V.O. SLOUP VEŘEJNÉHO OSVĚTLENÍ

ZODP. PROJEKTANT ING. M. KOKULA	VYPRACOVAL K. PŘÍKRYLOVÁ	KRESLIL K. PŘÍKRYLOVÁ	KONTROLOVAL	KOKULA s.r.o. Na Štěpěnci 370 682 01 Ústí nad Orlicí IČ: 207 84 189
KRAJ: PARDUBICKÝ	INVESTOR: MĚSTO ÚSTÍ NAD ORLICÍ	OBEC: ÚSTÍ NAD ORLICÍ	FORMÁT 2A4	MĚŘÍTKO 1:250
MÍSTO: ZMĚNA DOPRAVNÍHO ZNAČENÍ ULICE BLAŽKOVA, ÚSTÍ NAD ORLICÍ			DATUM 10/2017	STUPEŇ 04L
OBSAH: ULICE BLAŽKOVA - STÁVAJÍCÍ STAV			ČÍS. ZAK. P1723	Č. VÝKRES. PARE. Č.
				3

NOVÝ STAV

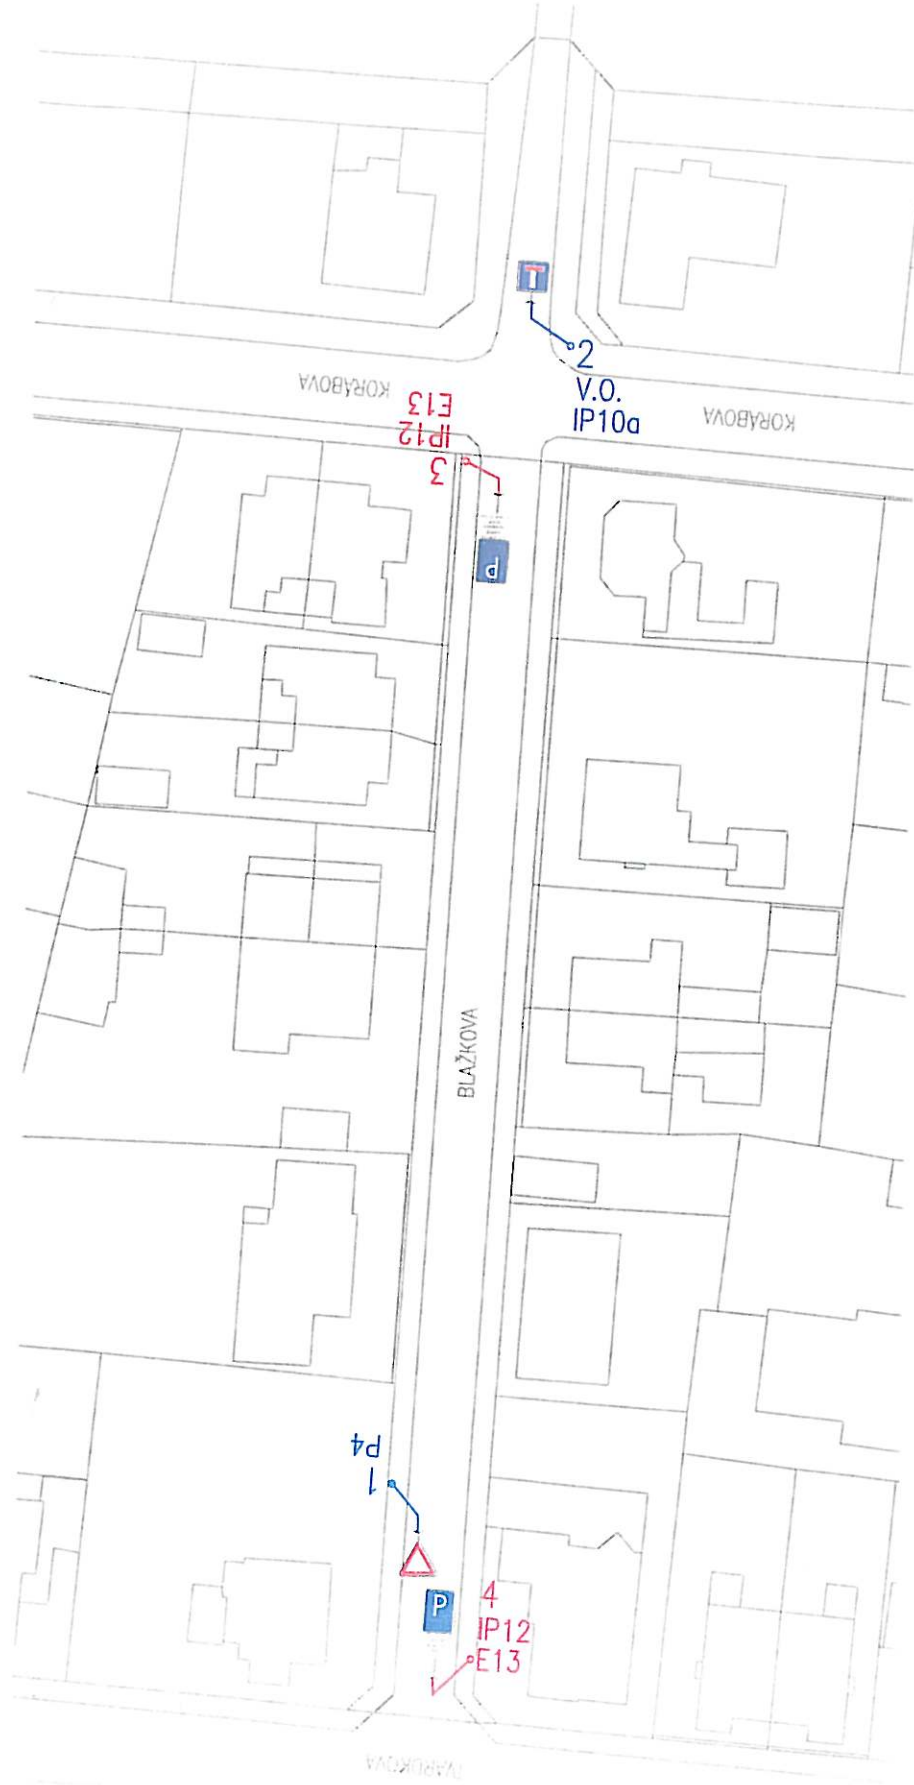

LEGENDA


- STAVAJÍCÍ STAV
- NOVÝ STAV
- / NOVÉ VZNIKLÁ ZNAČKA
- / STAVAJÍCÍ ZNAČKY

POZNÁMKY

- V.O. SLOUP VEŘEJNÉHO OSVĚTLENÍ
- IP12 VYHRAZENÉ PARKOVIŠTĚ
- E13 PRO DRŽITELE PLATNÉ PARKOVACÍ KARTY Po-Pá 07-17 hod


ZODP. PROJEKTANT	VYPRACOVAL	KRESLIL	KONTROLOVAL	KOKULA s.r.o. Na Štěpáně 170 652 01 Ústí nad Orlicí IČ: 287 96 188
ING. M. KOKULA	K. PŘEKRYLOVÁ	K. PŘEKRYLOVÁ		FORMÁT 2A4
KRN: PARDUBICKÝ				MĚŘÍTKO 1:250
INVESTOR: MĚSTO ÚSTÍ NAD ORLICÍ				DATUM 10/2017
ANEC: ZMĚNA DOPRAVNÍHO ZNAČENÍ				STUPĚŇ OHL.
MÍSTO: ULICE BLAŽKOVA, ÚSTÍ NAD ORLICÍ				ČÍS. ZÁK. P1/23
OBEC: MĚSTO ÚSTÍ NAD ORLICÍ				Č. VÝKRE. PARE. Č.
				4

ULICE BLAŽKOVA - NOVÝ STAV

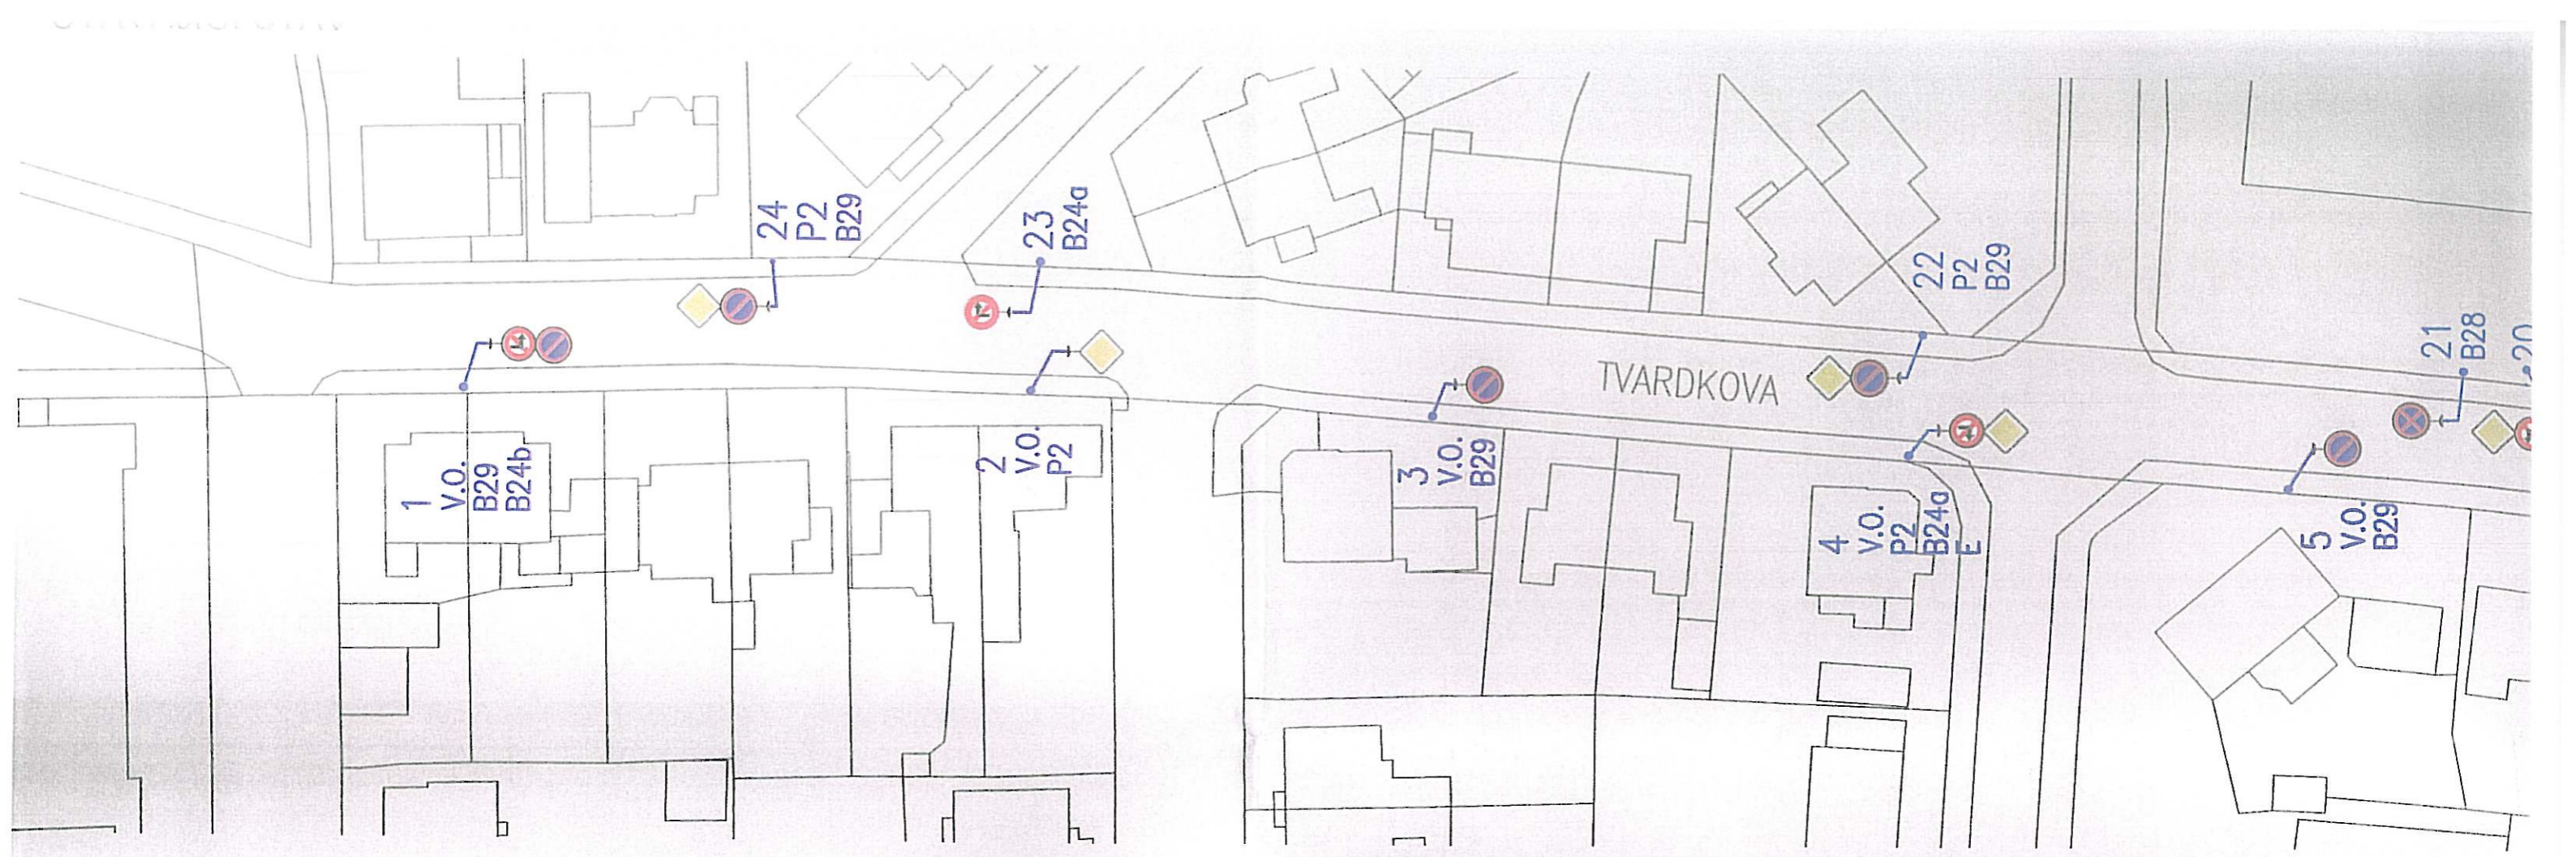

NOVÝ STAV




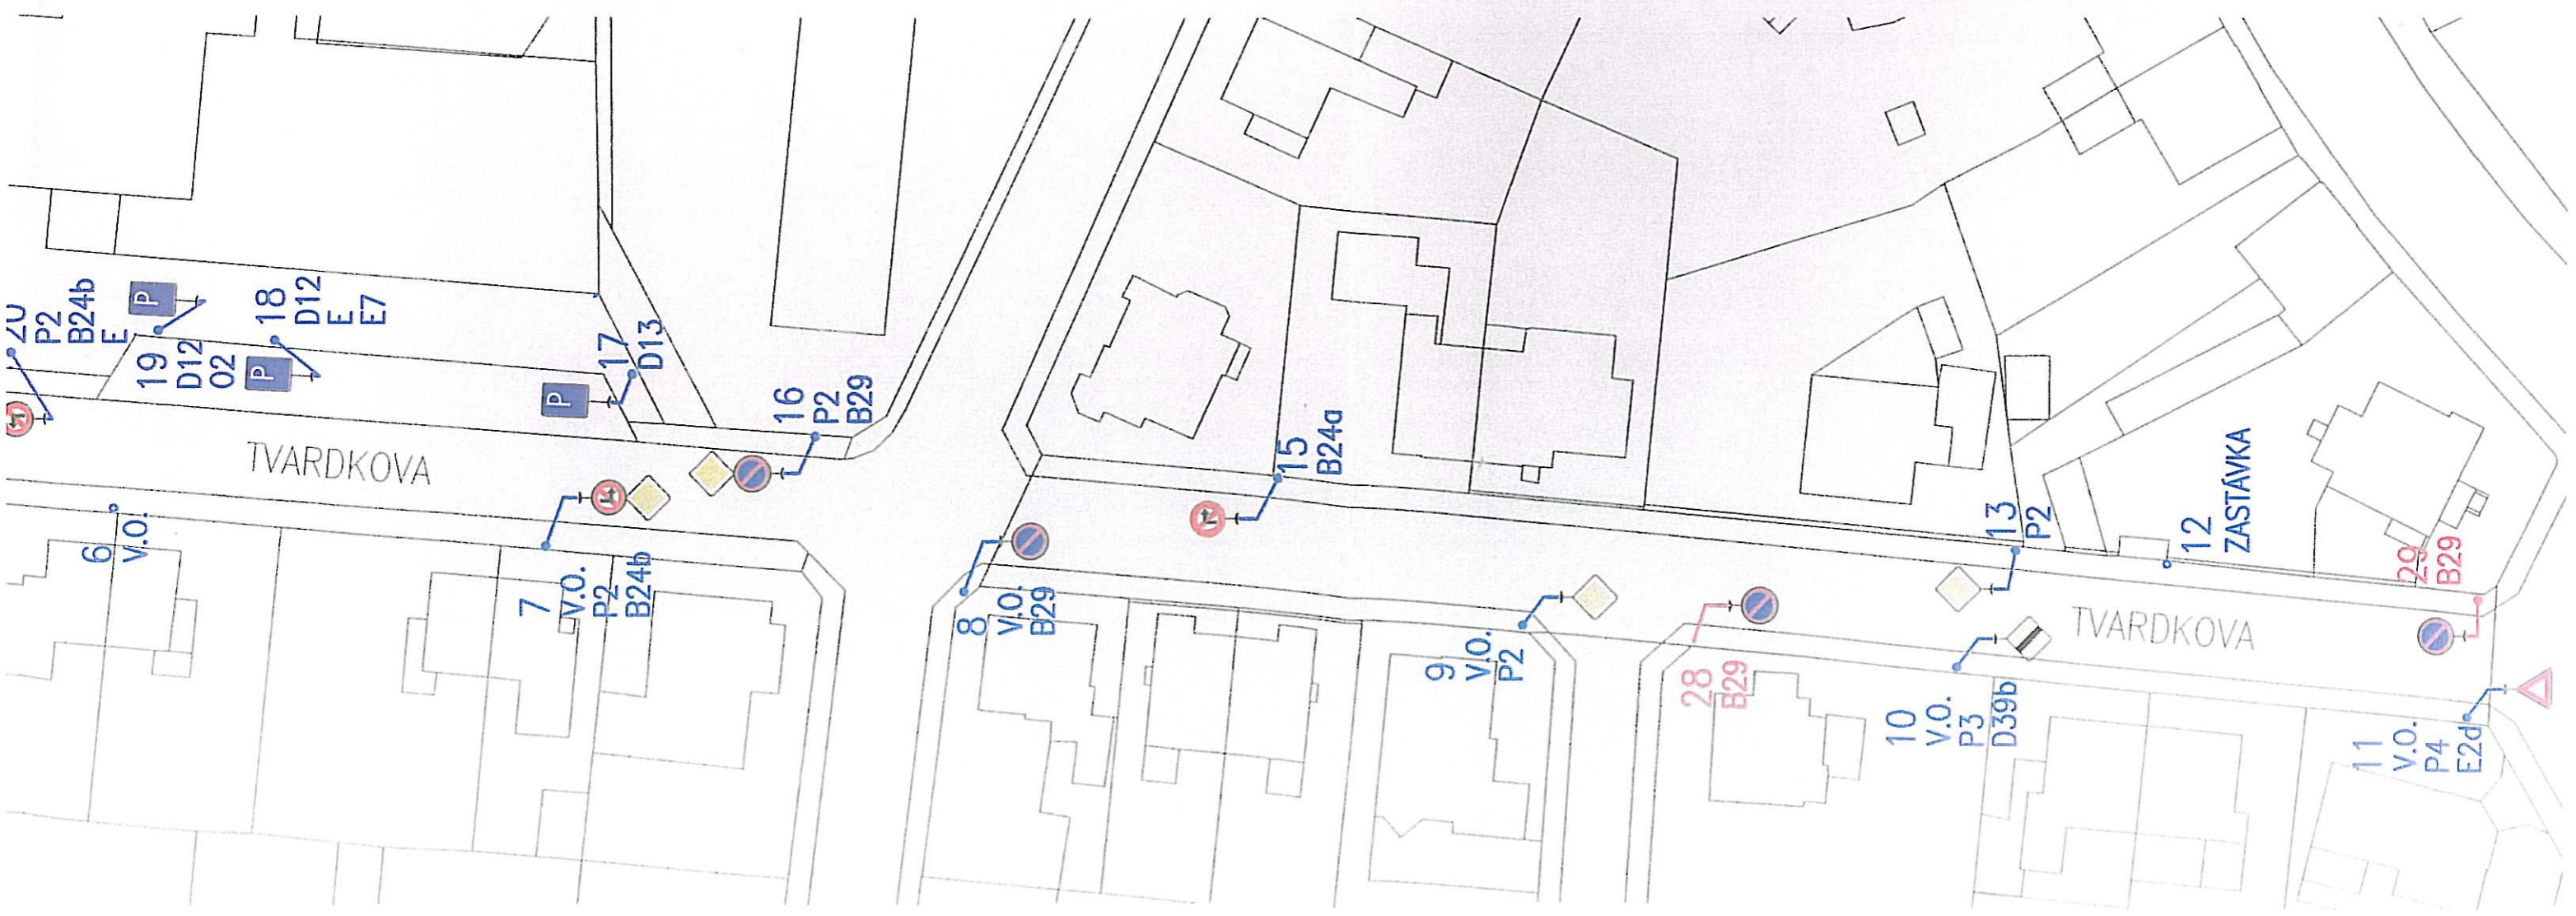





STÁVAJÍCÍ STAV

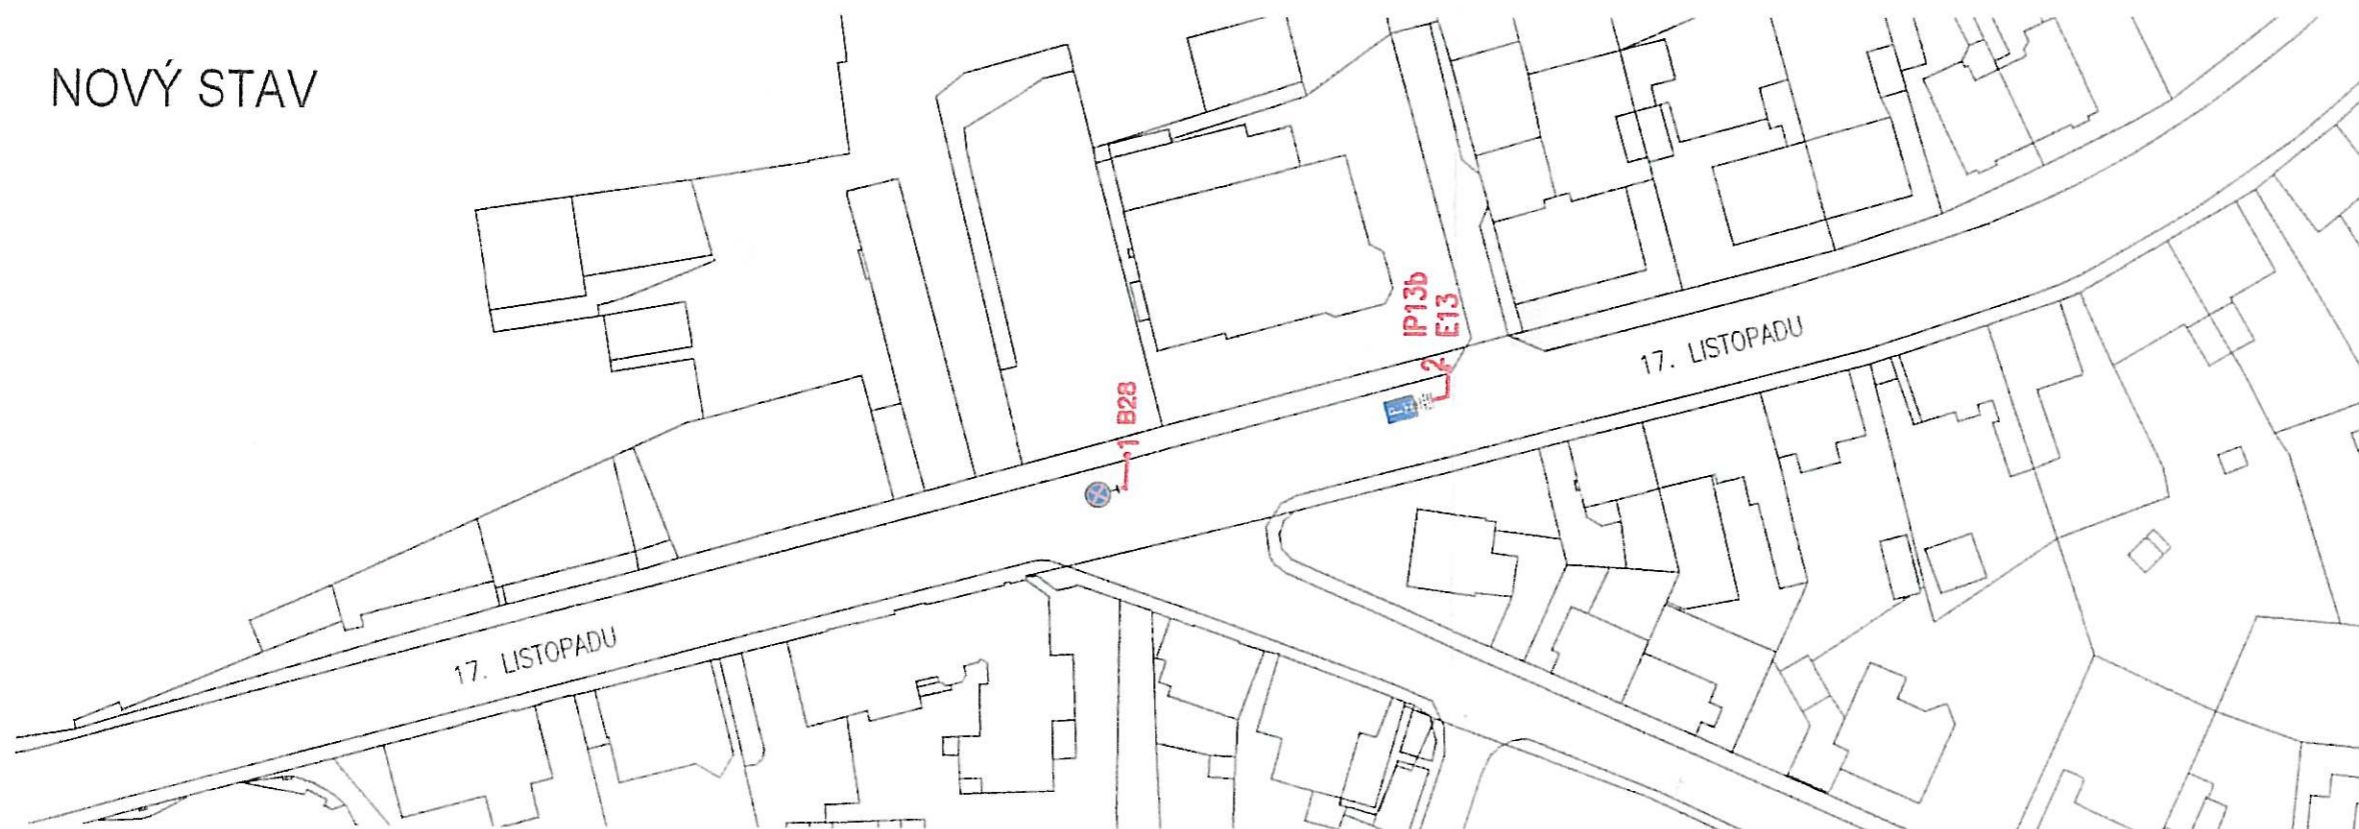

NOVÝ STAV



LEGENDA



-  STÁVAJÍCÍ STAV
-  NOVÝ STAV
-  NOVĚ VZNIKLÁ ZNAČKA
-  STÁVAJÍCÍ ZNAČKY

POZNÁMKY

V.O. SLOUP VEŘEJNÉHO OSVĚTLENÍ
 IP13b PARKOVIŠTĚ S PARKOVACÍM KOTOUČEM
 S DODATKOVOU TABULKOU
 PO-PÁ 7-17hod STÁNÍ S PARK. KOTOUČEM
 MAX. 30min



ZODP.PROJEKTANT	VYPRACOVAL	KRESLIL	KONTROLOVAL	KOKULA s.r.o Na Štěpnici 970 562 01 Ústí nad Orlicí IČ 287 84 189		
ING. M. KOKULA	ING. M. KOKULA	K.PŘIKRYLOVÁ				
KRAJ:	PARDUBICKÝ	OBEC:	ÚSTÍ NAD ORLICÍ	FORMÁT	A4	
INVESTOR:	MĚSTO ÚSTÍ NAD ORLICÍ			MĚŘÍTKO	1:250	
AKCE :	ZMĚNA DOPRAVNÍHO ZNAČENÍ				DATUM	08/2017
MÍSTO:	ÚSTÍ NAD ORLICÍ				STUPĚŇ	OHL
OBSAH:	SITUACE ULICE 17. LISTODAPU				ČÍS.ZAK.	P1723
					Č.VÝKR.	PARÉ Č.

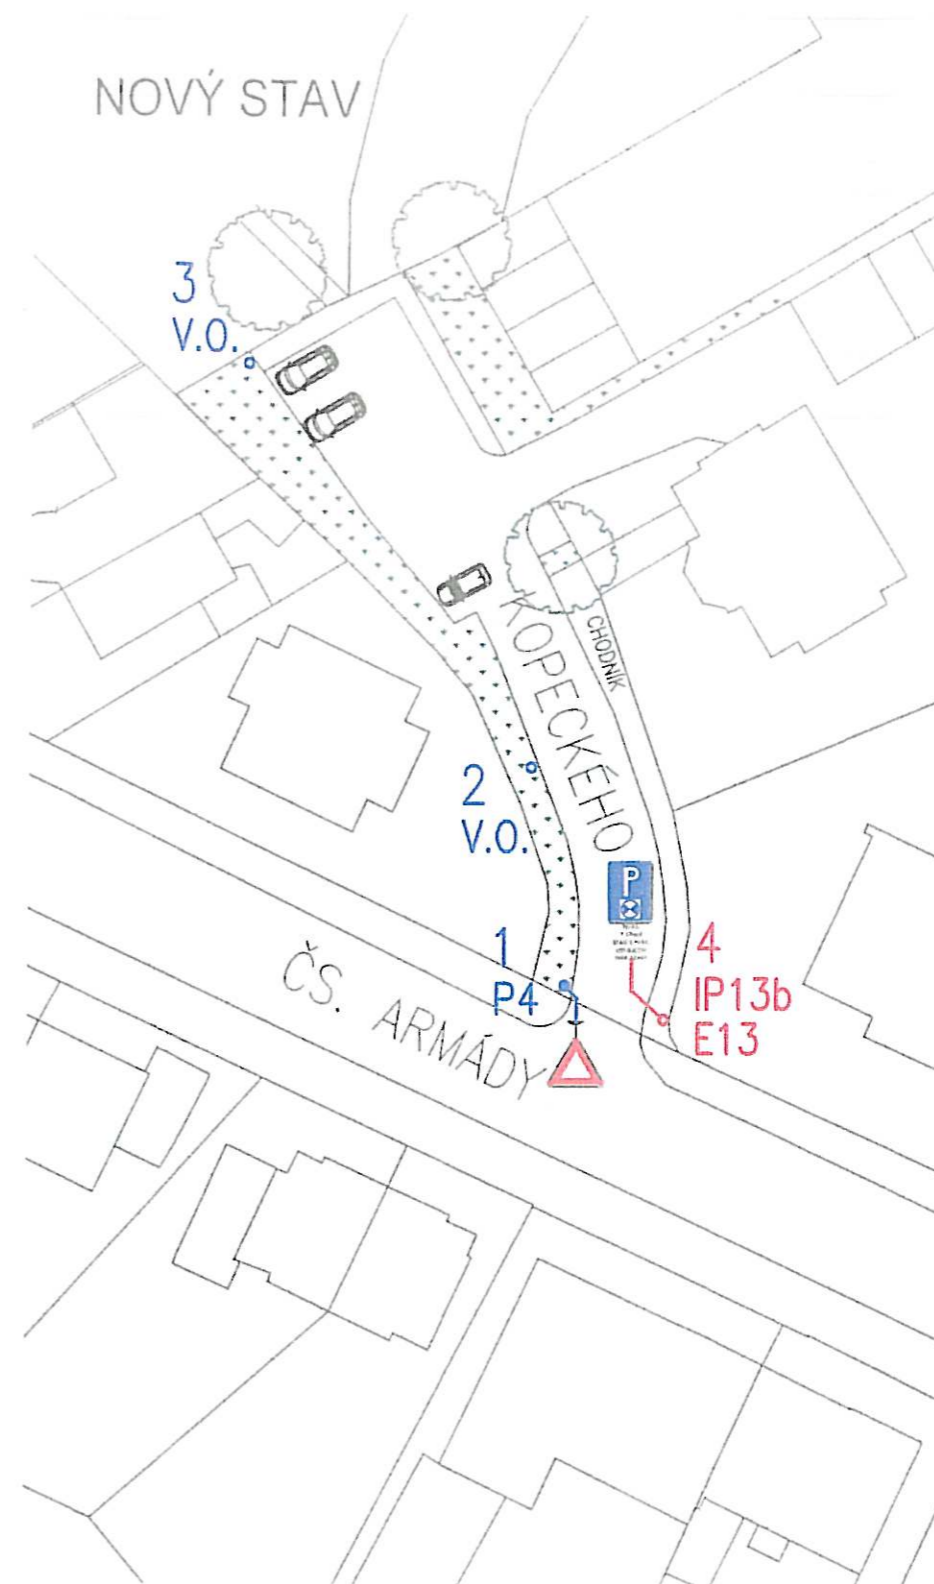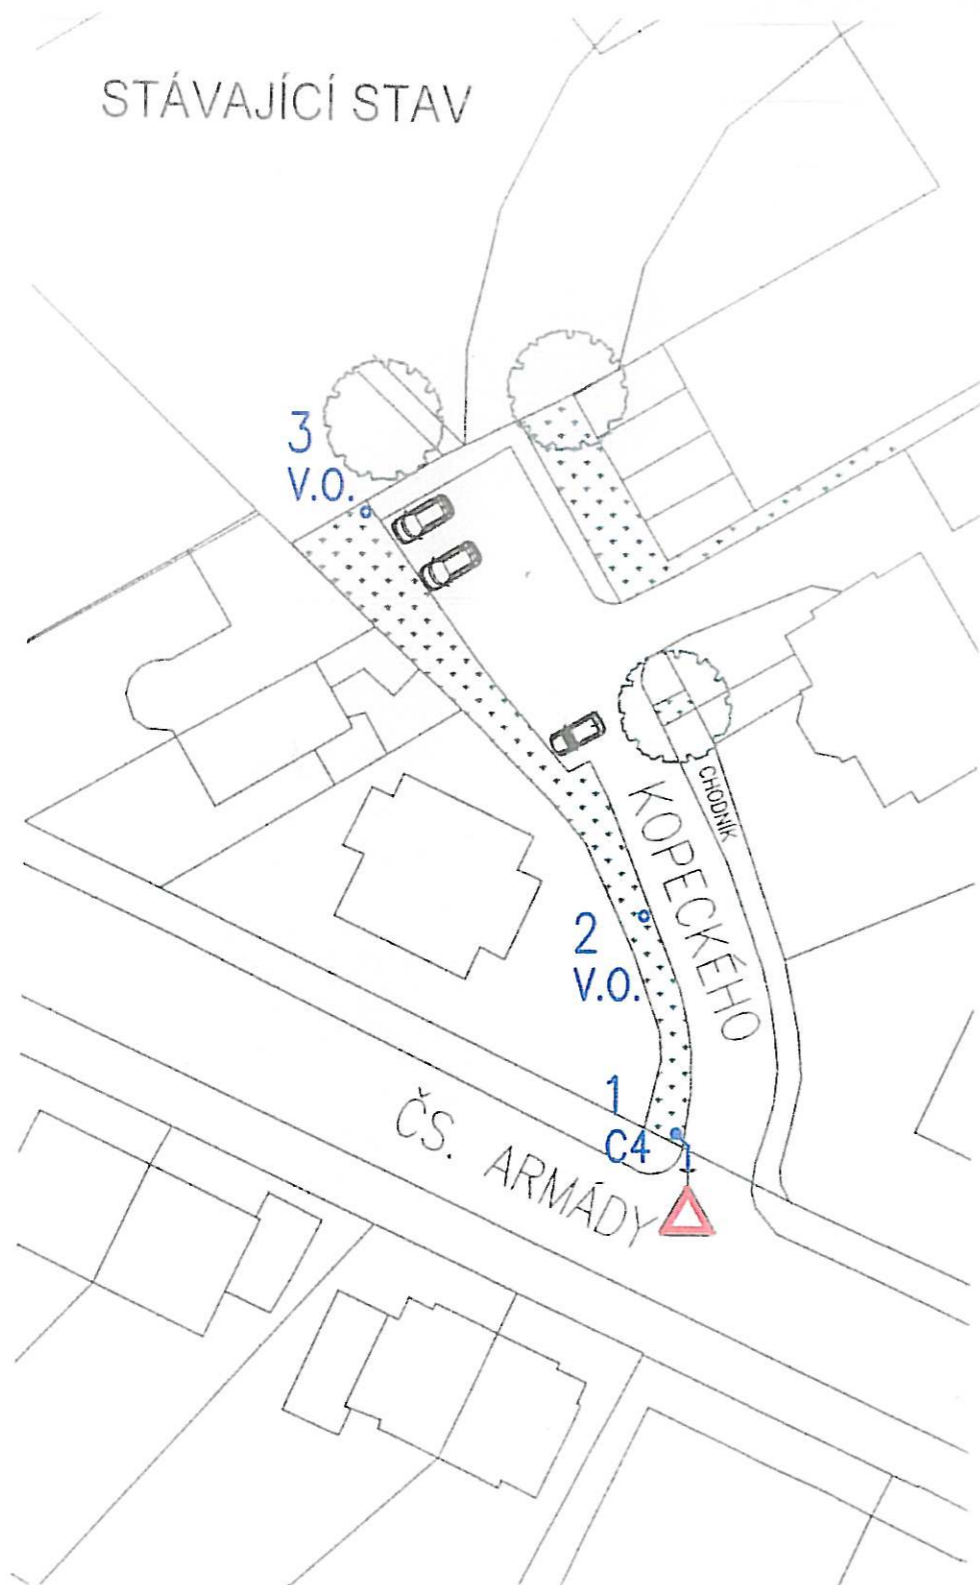

LEGENDA

- STÁVAJÍCÍ ZELENÁ PLOCHA
- STÁVAJÍCÍ STAV
- NOVÝ STAV
- NOVĚ VZNIKLÁ ZNAČKA
- STÁVAJÍCÍ ZNAČKY

POZNÁMKY

- V.O. SLOUP VEŘEJNÉHO OSVĚTLENÍ
- IP13b PARKOVIŠTĚ S PARKOVACÍM KOTOUČEM S DODATKOVOU TABULKOU
- PO-P4 7-17hod STÁNÍ S PARK. KOTOUČEM MAX. 60min



ZODP.PROJEKTANT	VYPRACOVAL	KRESLIL	KONTROLOVAL	KOKULA s.r.o.	
ING. M. KOKULA	ING. M. KOKULA	K.PŘIKRYLOVÁ		Na Stěpnicí 970 562 01 Ústí nad Orlicí IČ 267 64 189	
KRAJ:	PARDOBICKÝ	OBEC:	ÚSTÍ NAD ORLICÍ	FORMÁT	2A4
INVESTOR:	MĚSTO ÚSTÍ NAD ORLICÍ			MĚŘITKO	1:250
AKCE :	ZMĚNA DOPRAVNÍHO ZNAČENÍ			DATUM	08/2017
MÍSTO:	ÚSTÍ NAD ORLICÍ			STUPEŇ	OHL
				ČÍS.ZAK.	P1723
OBSAH:	SITUACE - ULICE KOPECKÉHO			Č.VÝKR.	PAPÉ Č.
				3	2