


SITUACE DOPRAVNÍHO ZNAČENÍ

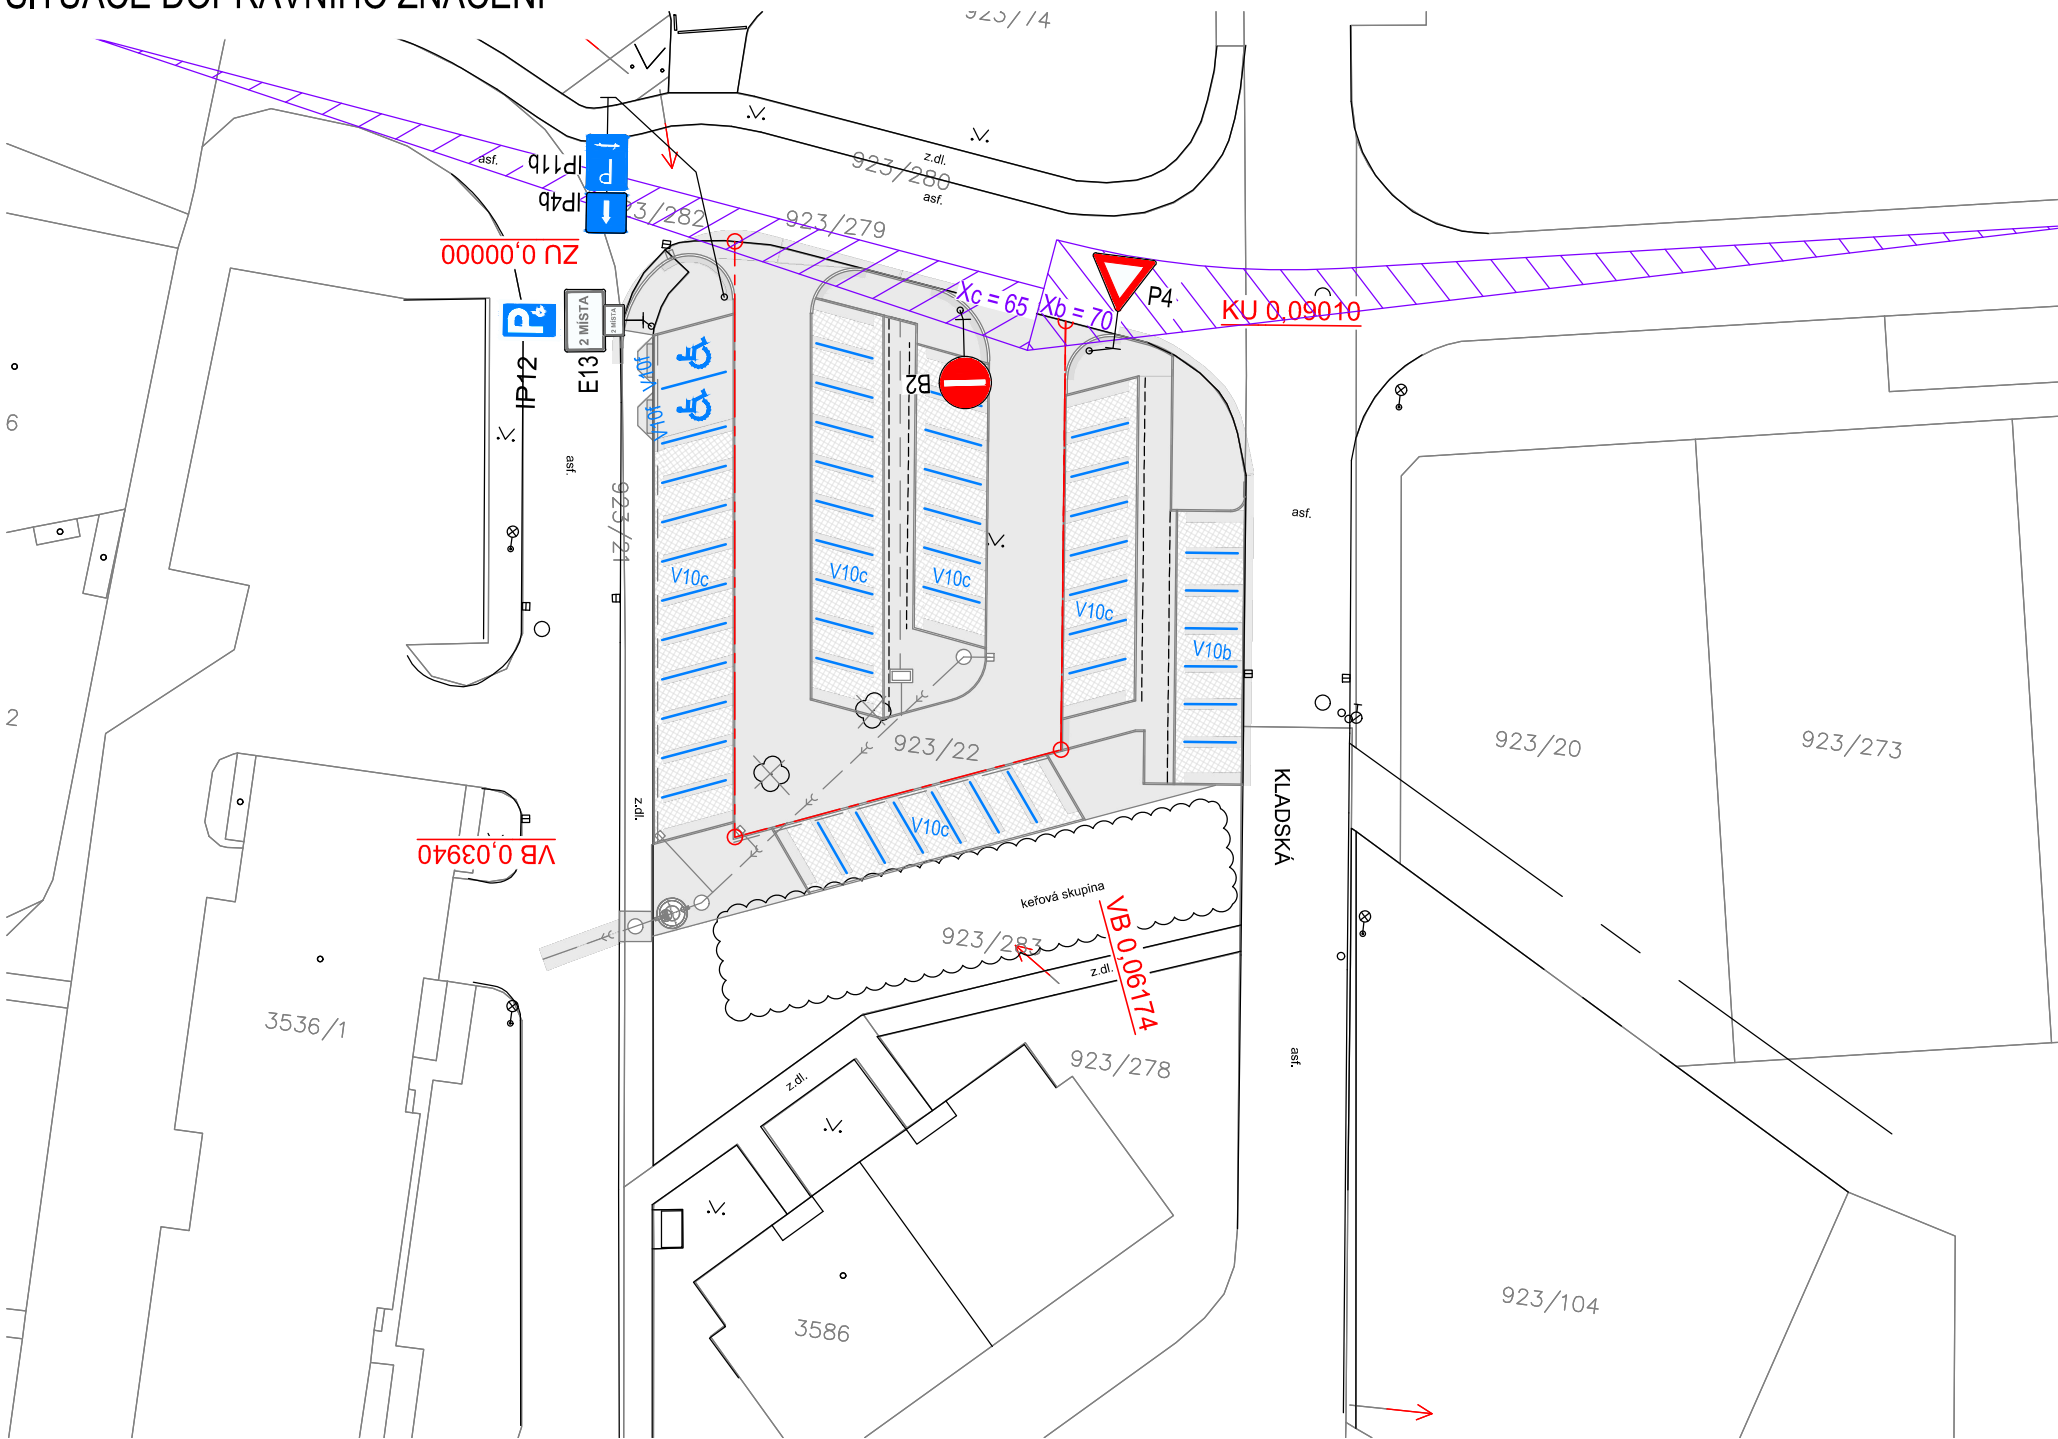

DOPRAVNÍ ZNAČENÍ

nové

IP11c

P

—

MONTÁŽ SDZ

V10c

VODOROVNÉ DZ

65 (70)

ROZHLEDOVÉ TROJÚHELNÍKY PRO SJEZD (UČEL. KOM)

Vd=50km/h; Xc -> 65m, Xb->70m dle ČSN 73 6102

LEGENDA:

- STAVEBNÍ ÚPRAVY
- HRANY STAVBY

LEGENDA ZAMĚŘENÍ:

- katastr nemovitostí
- zpevněná plocha, obruba, žlab, rozhraní ploch, stavby
- ploty
- povrchové inženýrské znaky
- UV
- strom bez rozlišení
- sloup
- dopravní značení
- veřejné osvětlení

D.1

SOUŘADNICOVÝ S-JTSK, VÝŠKOVÝ SYSTÉM Bpv

Investor: Město Ústí nad Orlicí Sychrova 16 562 24 Ústí nad Orlicí IČ: 00279676		Stavba: Parkoviště Kladská, Ústí nad Orlicí		Projektant: Ing. Ondřej Kaplan	
Kraj: Pardubický		Obec: Ústí nad Orlicí		Vypracoval: Ing. Ondřej Kaplan	
Datum vydání: 02/2021		Stupeň: Společná dokumentace		Schválil: Ing. Ondřej Kaplan	
Hlavní projektant: IMARI spol. s.r.o Herdovská 935, 198 00 Praha imariprojekt@seznam.cz		Název přílohy: SITUACE DOPRAVNÍHO ZNAČENÍ		Č. zakázky: 21.01.13	
Form. A4: 2xA4		Měřítko: 1:500		Paré č.:	Část: D.1.1
					Příloha č.: 6