



ustivp24v0030j

Městský úřad Ústí nad Orlicí
odbor dopravy, silničního hospodářství a správních agend

Vaše č.j.:
Ze dne: 24.01.2024

Naše č.j.: MUUO/6421/2024/DSS/jg
Číslo spisu: 259/2024
Spis. značka: 259/2024
Poč. listů: 3
Poč. příloh: 11
Poč. lis. př.: 11

Vyřizuje: Bc. Jan Gregar
Tel: 465514341
E-mail: gregar@muuo.cz
Datum: 25.01.2024
Místo: Ústí nad Orlicí

Správa a údržba silnic Pardubického kraje

Doubravice 98
533 53 Pardubice

VEŘEJNÁ VYHLÁŠKA

Opatření obecné povahy
stanovení přechodné úpravy provozu na pozemních komunikacích

Městský úřad Ústí nad Orlicí, odbor dopravy, silničního hospodářství a správních agend, jako věcně a místně příslušný správní úřad dle ustanovení **§ 124 odst. 6 a § 77 odst. 1 písm. c) zákona č. 361/2000 Sb., o provozu na pozemních komunikacích** a o změnách některých zákonů, ve znění pozdějších předpisů (dále jen zákon o silničním provozu), a dle ustanovení **§ 173 zákona č. 500/2004 Sb., správní řád**, ve znění pozdějších předpisů (dále jen správní řád), v návaznosti na ustanovení **§ 77 odst. 5 zákona o silničním provozu**, na základě žádosti společnosti Správa a údržba silnic Pk, Doubravice 98, 533 53 Pardubice, IČ 00085031, zastoupené na základě plné moci ze dne 18.01.2024 společností 3K značky s.r.o., Jiráskova 1519, 251 01 Říčany, IČ: 25056271, podané dne 24.01.2024, dále po předchozím písemném vyjádření Policie ČR, Krajské ředitelství policie Pardubického kraje, Dopravní inspektorát Ústí nad Orlicí ze dne 19.01.2024 pod č.j. KRPE-6122-2/ČJ-2024-171106 a souhlasu Městského úřadu ve Vysokém Mýtě, odbor dopravních a správních agend ze dne 24.01.2024

stanovuje
přechodnou úpravu provozu

spočívajícím v umístění přenosného dopravního značení a zařízení uzavírky na silnici III/3123 v k.ú. Brandýs nad Orlicí v km cca 2,790 - 3,150 a vyznačením objízdné trasy na silnici III/3123 a II/312 v obcích Rviště, Rozsocha, Mostek za těchto podmínek:

- 1) Dopravní značení bude umístěno na silnicích dle přiložených situací odsouhlasených Policií ČR, Krajské ředitelství policie Pardubického kraje, Dopravní inspektorát Ústí nad Orlicí vyjádřením ze dne 19.01.2024 pod č.j. KRPE-6122-2/ČJ-2024-171106. Situace jsou nedílnou součástí tohoto stanovení.

adresa: Sychrova 16, 562 24 Ústí nad Orlicí
tel.: +420 465 514 111
fax: +420 465 525 563

IČ: 00279676 DIČ: CZ00279676
email: podatelna@muuo.cz
web: <http://www.ustinadorlici.cz>

bankovní spojení:
KB Ústí nad Orlicí, č.ú.: 19-420611/0100
ID datové schránky: bxcbwmg

- 2) Přenosné dopravní značky musí být umístěny na sloupcích červeno-bíle pruhovaných, pruhy mají šířku 100 – 200 mm, spodní okraj přenosné dopravní značky musí být min. 0,6 m nad niveletou vozovky.
- 3) Přenosné dopravní značky musí být v reflexním provedení a musí být osazeny s dostatečnou stabilitou proti povětrnostním podmínkám a jiným vlivům. Přechodné dopravní značení musí být udržováno pravidelným čištěním a obnovou v náležitém stavu, tak aby byla zajištěna jejich včasná viditelnost a správná čitelnost.
- 4) Barevně i provedením musí dopravní značky odpovídat ČSN EN 12899-1 a přílohám vyhlášky č. 294/2015 Sb., kterou se provádějí pravidla provozu na pozemních komunikacích.
- 5) Umístění přenosných dopravních značek musí splňovat podmínky stanovené v TP 66 Zásady pro označení pracovních míst na pozemních komunikacích schválené MD pod č.j. 21/2015-120-TN/1 ze dne 12.03.2015 s účinností od 01.04.2015.
- 6) Viditelnost DZ musí být zajištěna mimo obec ze vzdálenosti 100 m a v obci z 50 m.
- 7) Instalaci DZ nesmí dojít k narušení nadzemních a podzemních inženýrských sítí.
- 8) Dopravní značení bude instalováno odbornou firmou 3K značky s.r.o., Jiráskova 1519, Říčany, na náklady Správy a údržby silnic Pk, Doubravice 98, Pardubice a bude umístěno v termínu **od 22.01.2024 do 30.04.2024.**
- 9) Odpovědná osoba za umístění a odbornou montáž dopravního značení dle tohoto stanovení, následně jeho kontrolu a údržbu po celou dobu přechodné úpravy provozu je pan Ing. Jan Vaněk, fa 3K značky s.r.o., tel. 777 348 134.

Městský úřad – odbor dopravy, silničního hospodářství a správních agend si vyhrazuje právo toto stanovení změnit nebo doplnit, pokud si to bude vyžadovat veřejný zájem resp. bezpečnost a plynulost silničního provozu.

Odůvodnění

Městský úřad v Ústí nad Orlicí, odbor dopravy, silničního hospodářství a správních agend stanovil přechodnou úpravu provozu na základě návrhu žadatele. Přechodné dopravní značení bude umístěno na silnici III/3123 v k.ú. Brandýs nad Orlicí v km cca 2,790 - 3,150 a na objízdné trase na silnici III/3123 a II/312 v obcích Rviště, Rozsocha, Mostek, z důvodu uzavírky silnice III/3123 pro akutní nebezpečí dalšího zřícení nestabilních skalních hmot.

Rozmístění dopravního značení bylo projednáno s dotčeným orgánem Policie ČR dle ustanovení § 77 odst. 2 písm. b) zákona o silničním provozu.

S ohledem na rychlost a hospodárnost řízení, Městský úřad v Ústí nad Orlicí, odbor dopravy, silničního hospodářství a správních agend obdržel souhlas k vydání společného stanovení přechodné úpravy dopravního značení od Městského úřadu ve Vysokém Mýtě, odbor dopravních a správních agend ze dne 24.01.2024

Z důvodu, že v tomto případě hrozí nebezpečí z prodlení, kdy by mohlo docházet k ohrožení na zdraví a životě, silniční správní úřad vydal opatření obecné povahy bez předchozího řízení o návrhu opatření obecné povahy dle ustanovení § 77 odst. 4 zákona o silničním provozu.

Opatření obecné povahy pro stanovení přechodné úpravy provozu na pozemních komunikacích bylo vyvěšeno na úřední desce Městského úřadu Ústí nad Orlicí dne 25.01.2024.

Poučení

Vzhledem k tomu, že v tomto případě hrozí nebezpečí z prodlení, nabývá toto opatření obecné povahy účinnosti dnem vyvěšení podle ustanovení § 173 zákona č. 500/2004 Sb., správní řád, ve

znění pozdějších předpisů. Ve smyslu ustanovení § 173 odst. 2 zákona č. 500/2004 Sb., správní řád, proti opatření obecné povahy nelze podat opravný prostředek.

Ing. Jaroslav Škarka, MPA
vedoucí odboru

Za správnost vyhotovení
Bc. Jan Gregar, referent odboru (oprávněná úřední osoba)

Toto oznámení musí být vyvěšeno po dobu 15 dnů na úřední desce.

Vyvěšeno dne: Sejmuto dne:

.....
Razítko, podpis oprávněné úřední osoby potvrzující vyvěšení a sejmutí na úřední desce.

Doručí se:

3K značky s.r.o., Jiráskova 1519, Říčany
Správa a údržba silnic Pk, Doubravice 98, Pardubice
Město Brandýs nad Orlicí (také k vyvěšení na úřední desce)
Obec Mostek (také k vyvěšení na úřední desce)
Obec Orlické Podhůří (také k vyvěšení na úřední desce)


Dotčené orgány státní správy:

Policie ČR, Krajské ředitelství policie Pardubického kraje, dopravní inspektorát Ústí nad Orlicí
Městský úřad Vysoké Mýto, odbor dopravních a správních agend

adresa: Sychrova 16, 562 24 Ústí nad Orlicí
tel.: +420 465 514 111
fax: +420 465 525 563

IČ: 00279676 DIČ: CZ00279676
email: podatelna@muuo.cz
web: <http://www.ustinadorlici.cz>

bankovní spojení:
KB Ústí nad Orlicí, č.ú.: 19-420611/0100
ID datové schránky: bxcbwmg

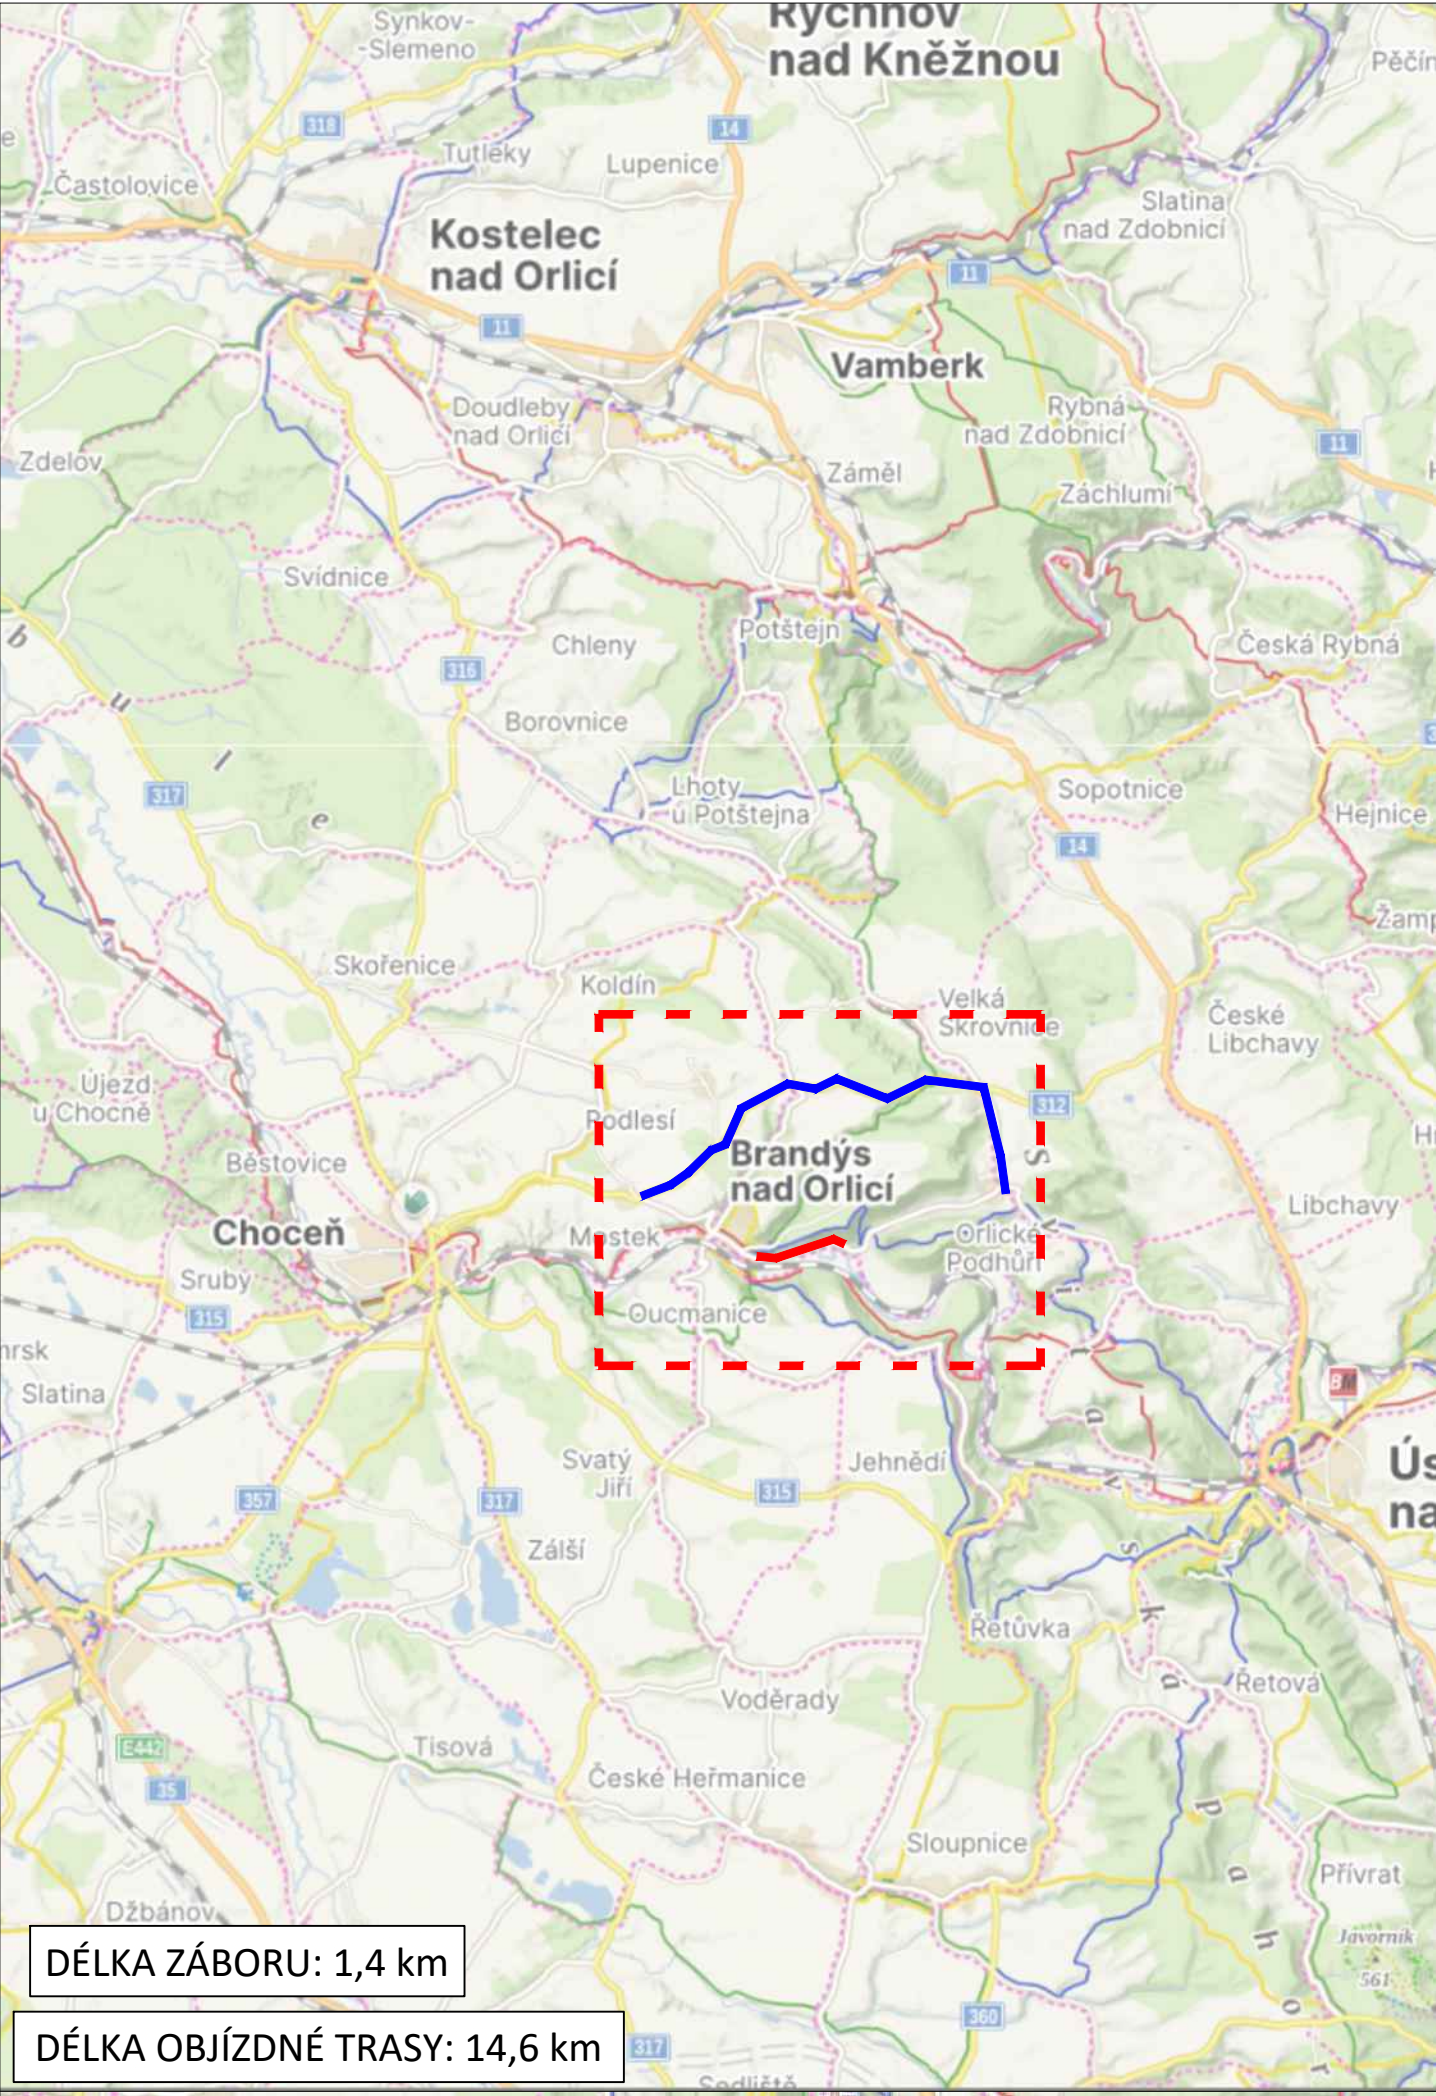

LEGENDA

- návrh - SDZ přechodné
- STÁVAJÍCÍ - SDZ


Schválil:.....

Schválil:.....



3K značky s.r.o.
Jiráskova 1519, 251 01 Říčany
tel.: +420 323 601 237, www.3kznacky.cz, info@3kznacky.cz

VYPRACOVAL: Ing. Matěj Hofman	HL. INŽENÝR PROJEKTU: Ing. Matěj Hofman	INVESTOR: SÚS , p.o.	
ČÍSLO ZAKÁZKY: 2023/136	DATUM: 01/2024		
AKCE: Padající kamení; Brandýs n. Orlicí		MĚŘÍTKO: 1:150000	FORMÁT: 2xA4
		STUPEŇ: RDS	PŘÍLOHA ČÍSLO:
PŘÍLOHA: Zájmová mapa		KOPIE ČÍSLO:	A

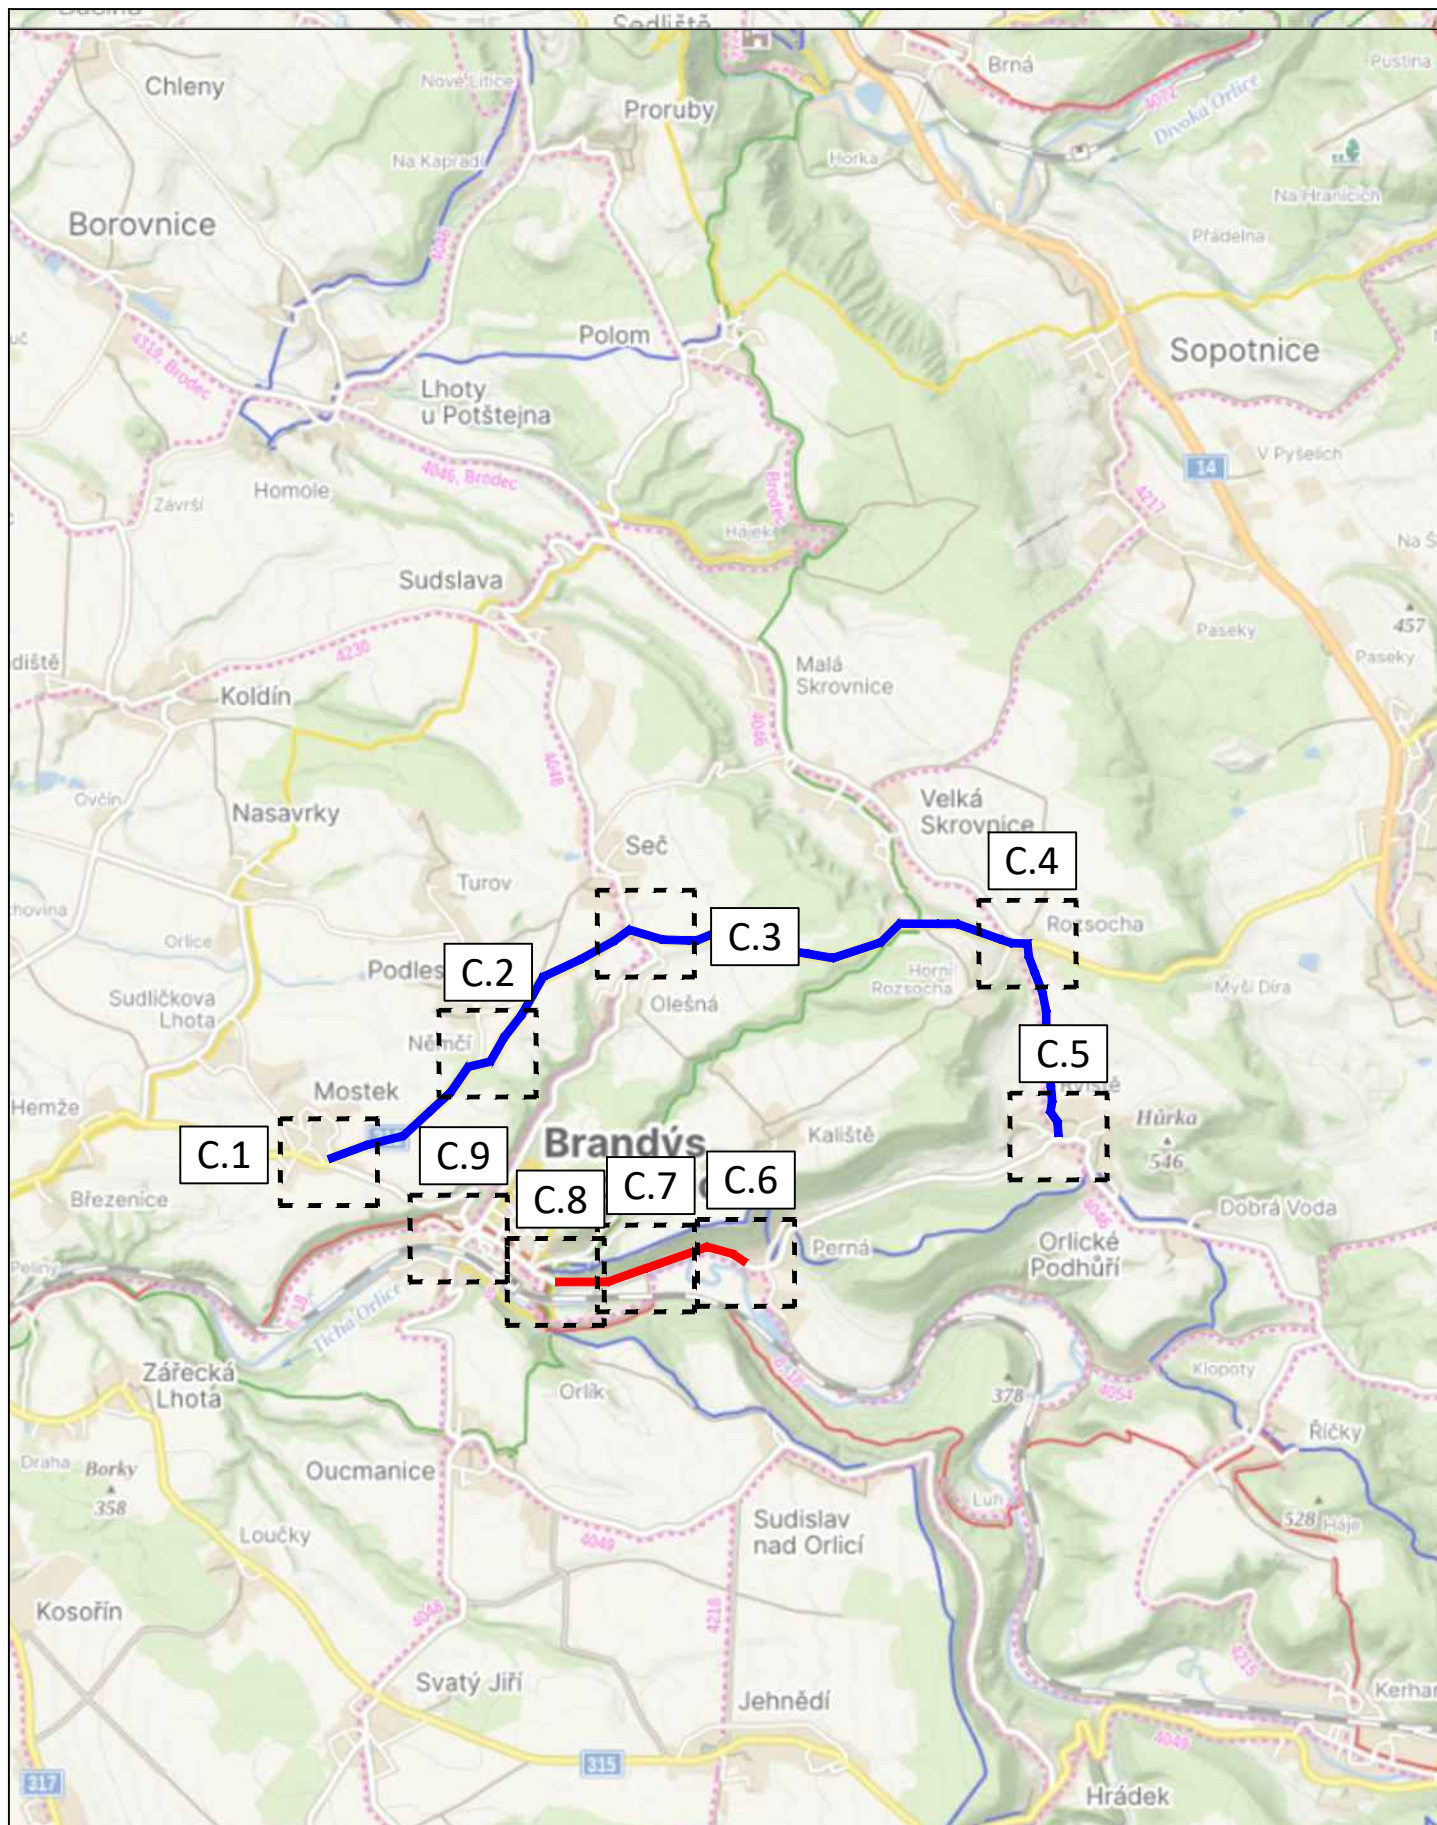

DÉLKA ZÁBORU: 1,4 km

DÉLKA OBJÍZDNÉ TRASY: 14,6 km



3K značky s.r.o.
Jiráskova 1519, 251 01 Říčany
tel.: +420 323 601 237, www.3kznacky.cz, info@3kznacky.cz

LEGENDA:

návrt - SDZ přechodné



STÁVAJÍCÍ - SDZ



AKCE:

Padající kamení; Brandýs n. Orlicí

PŘÍLOHA:


Přehledná mapa

MĚŘÍTKO:


1:80000

PŘÍLOHA ČÍSLO:

B

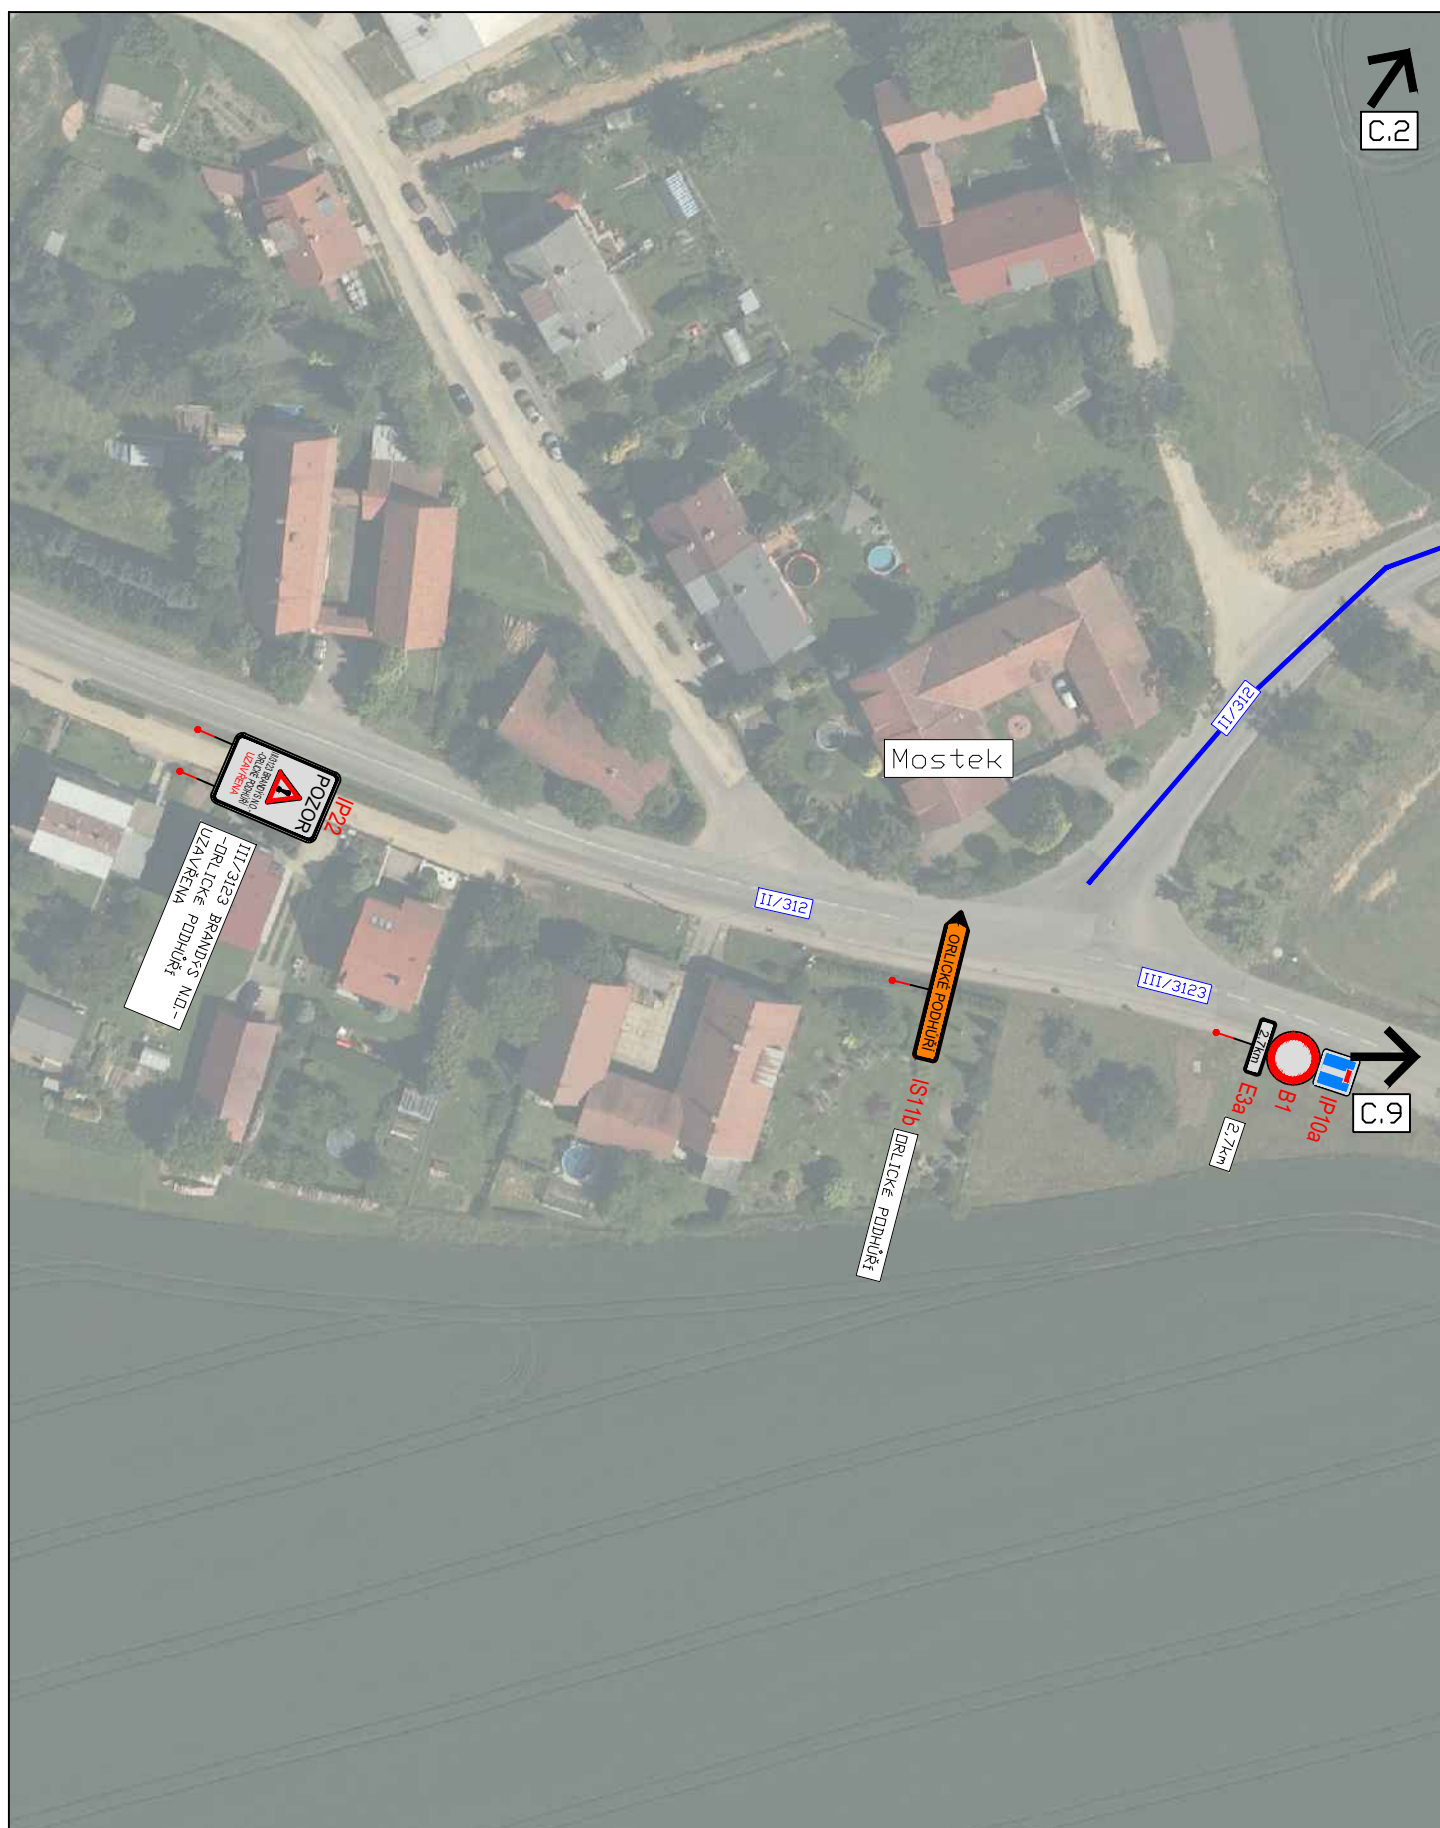

	3K značky s.r.o. Jiráskova 1519, 251 01 Říčany tel.: +420 323 601 237, www.3kznacky.cz, info@3kznacky.cz	
LEGENDA: návrh - SDZ přechodné  STÁVAJÍCÍ - SDZ 	AKCE: Padající kamení; Brandýs n. Orlicí	MĚŘÍTKO: 1:1000
	PŘÍLOHA: SITUACE DIO I	PŘÍLOHA ČÍSLO: C.1

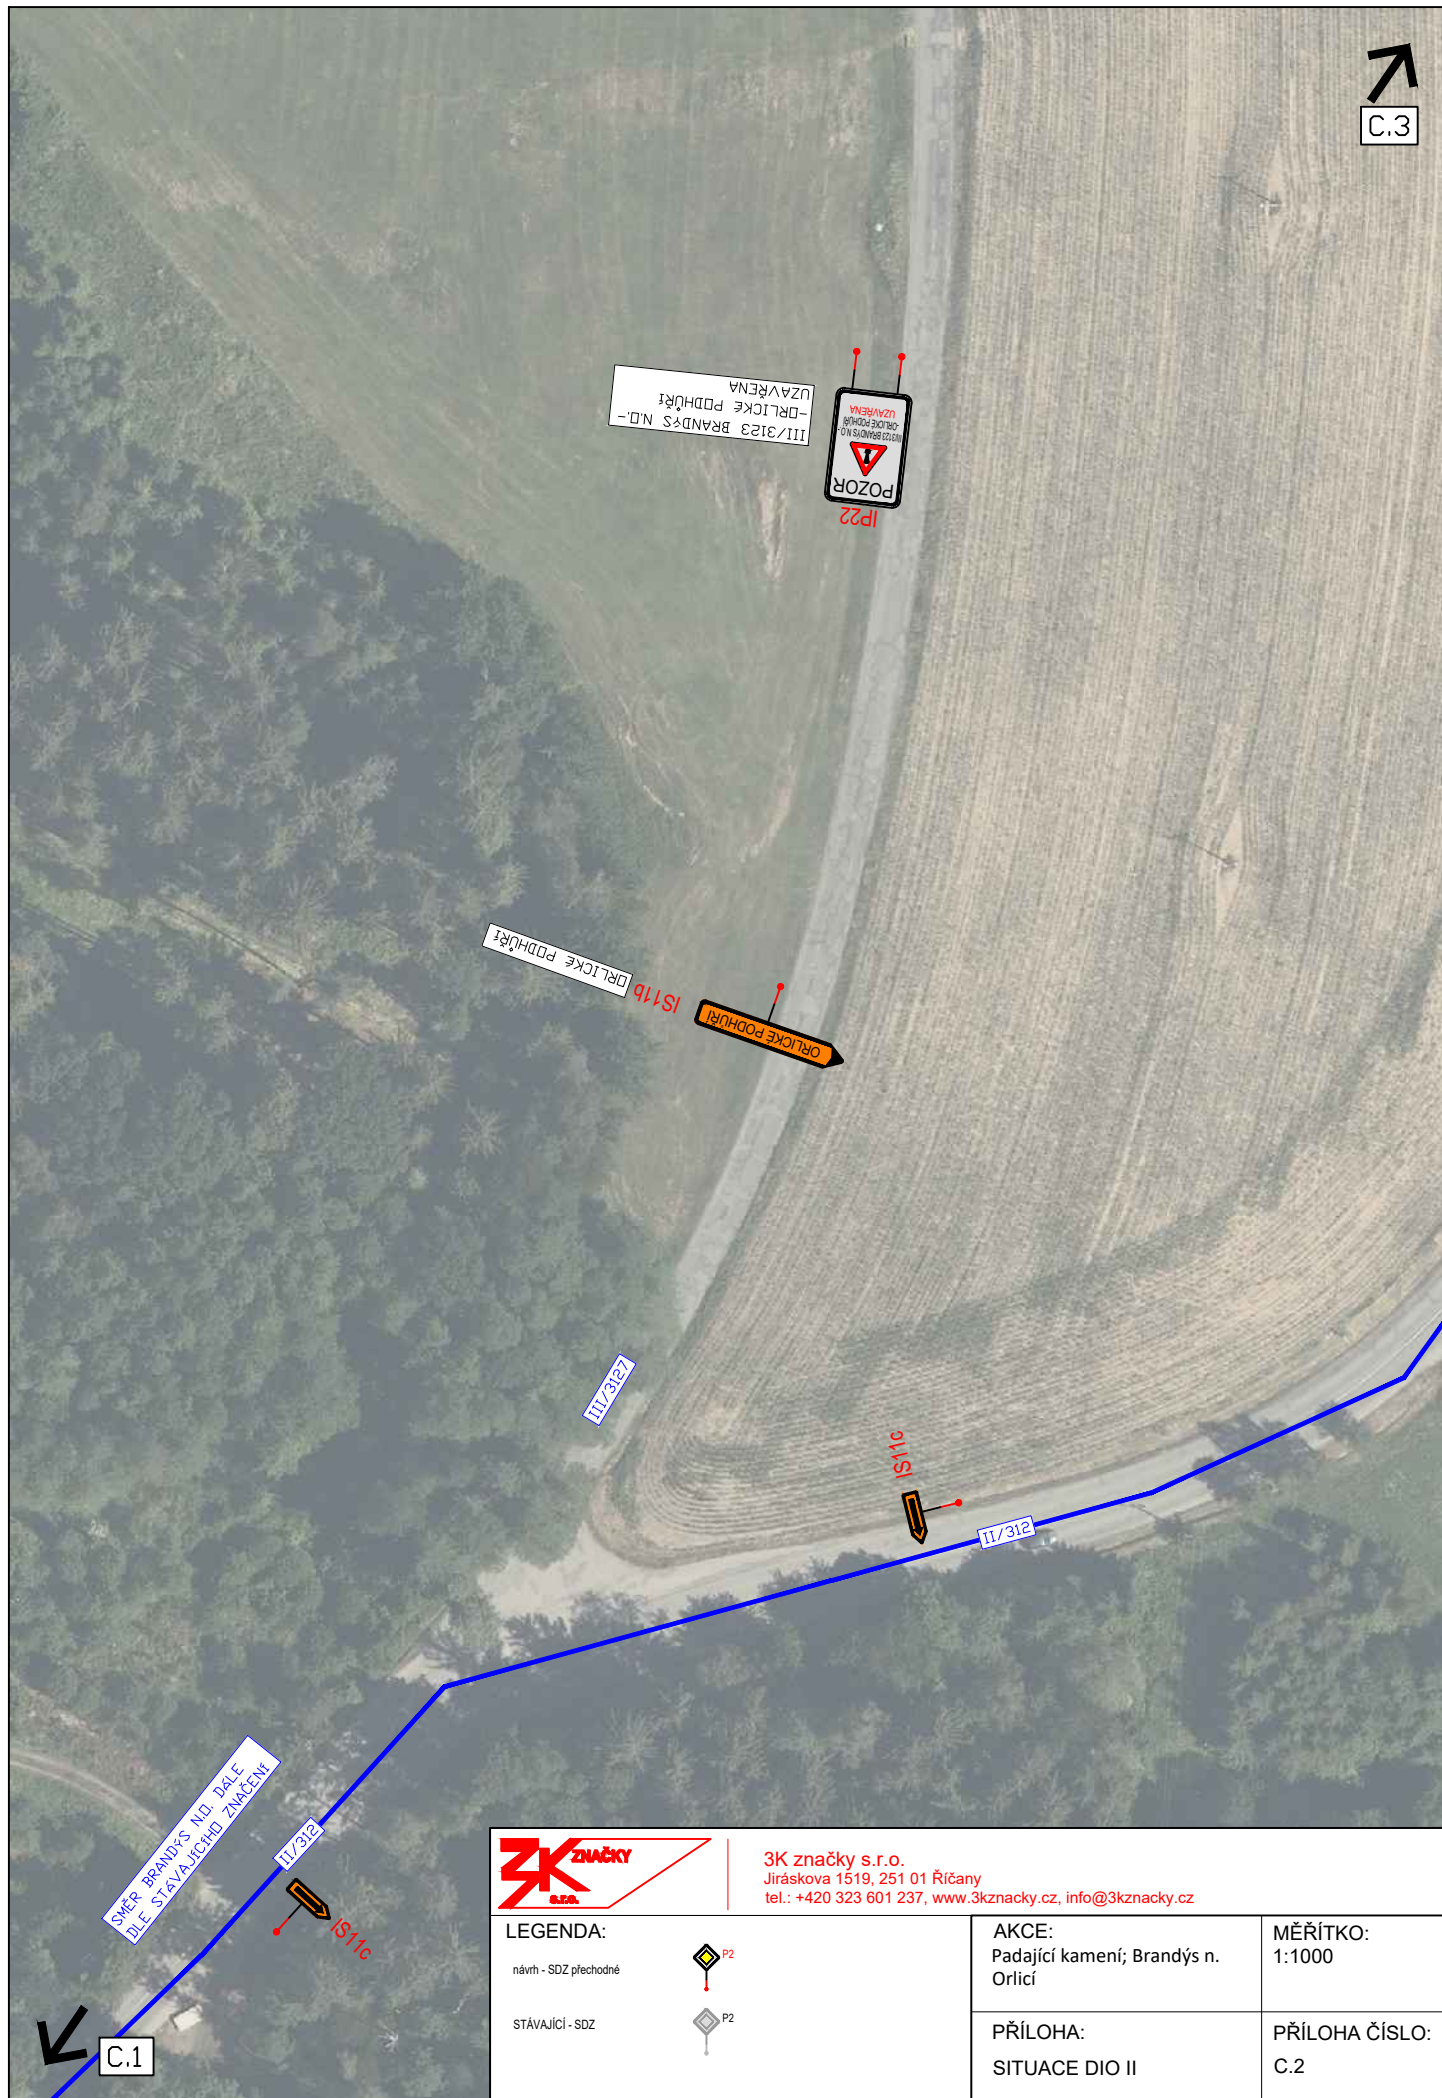

3K značky s.r.o.
Jiráskova 1519, 251 01 Říčany
tel.: +420 323 601 237, www.3kznacky.cz, info@3kznacky.cz

LEGENDA:

návrt - SDZ přechodné



STÁVAJÍCÍ - SDZ



AKCE:


Padající kamení; Brandýs n. Orlicí


MĚŘÍTKO:
1:1000


PŘÍLOHA:

SITUACE DIO II

PŘÍLOHA ČÍSLO:
C.2

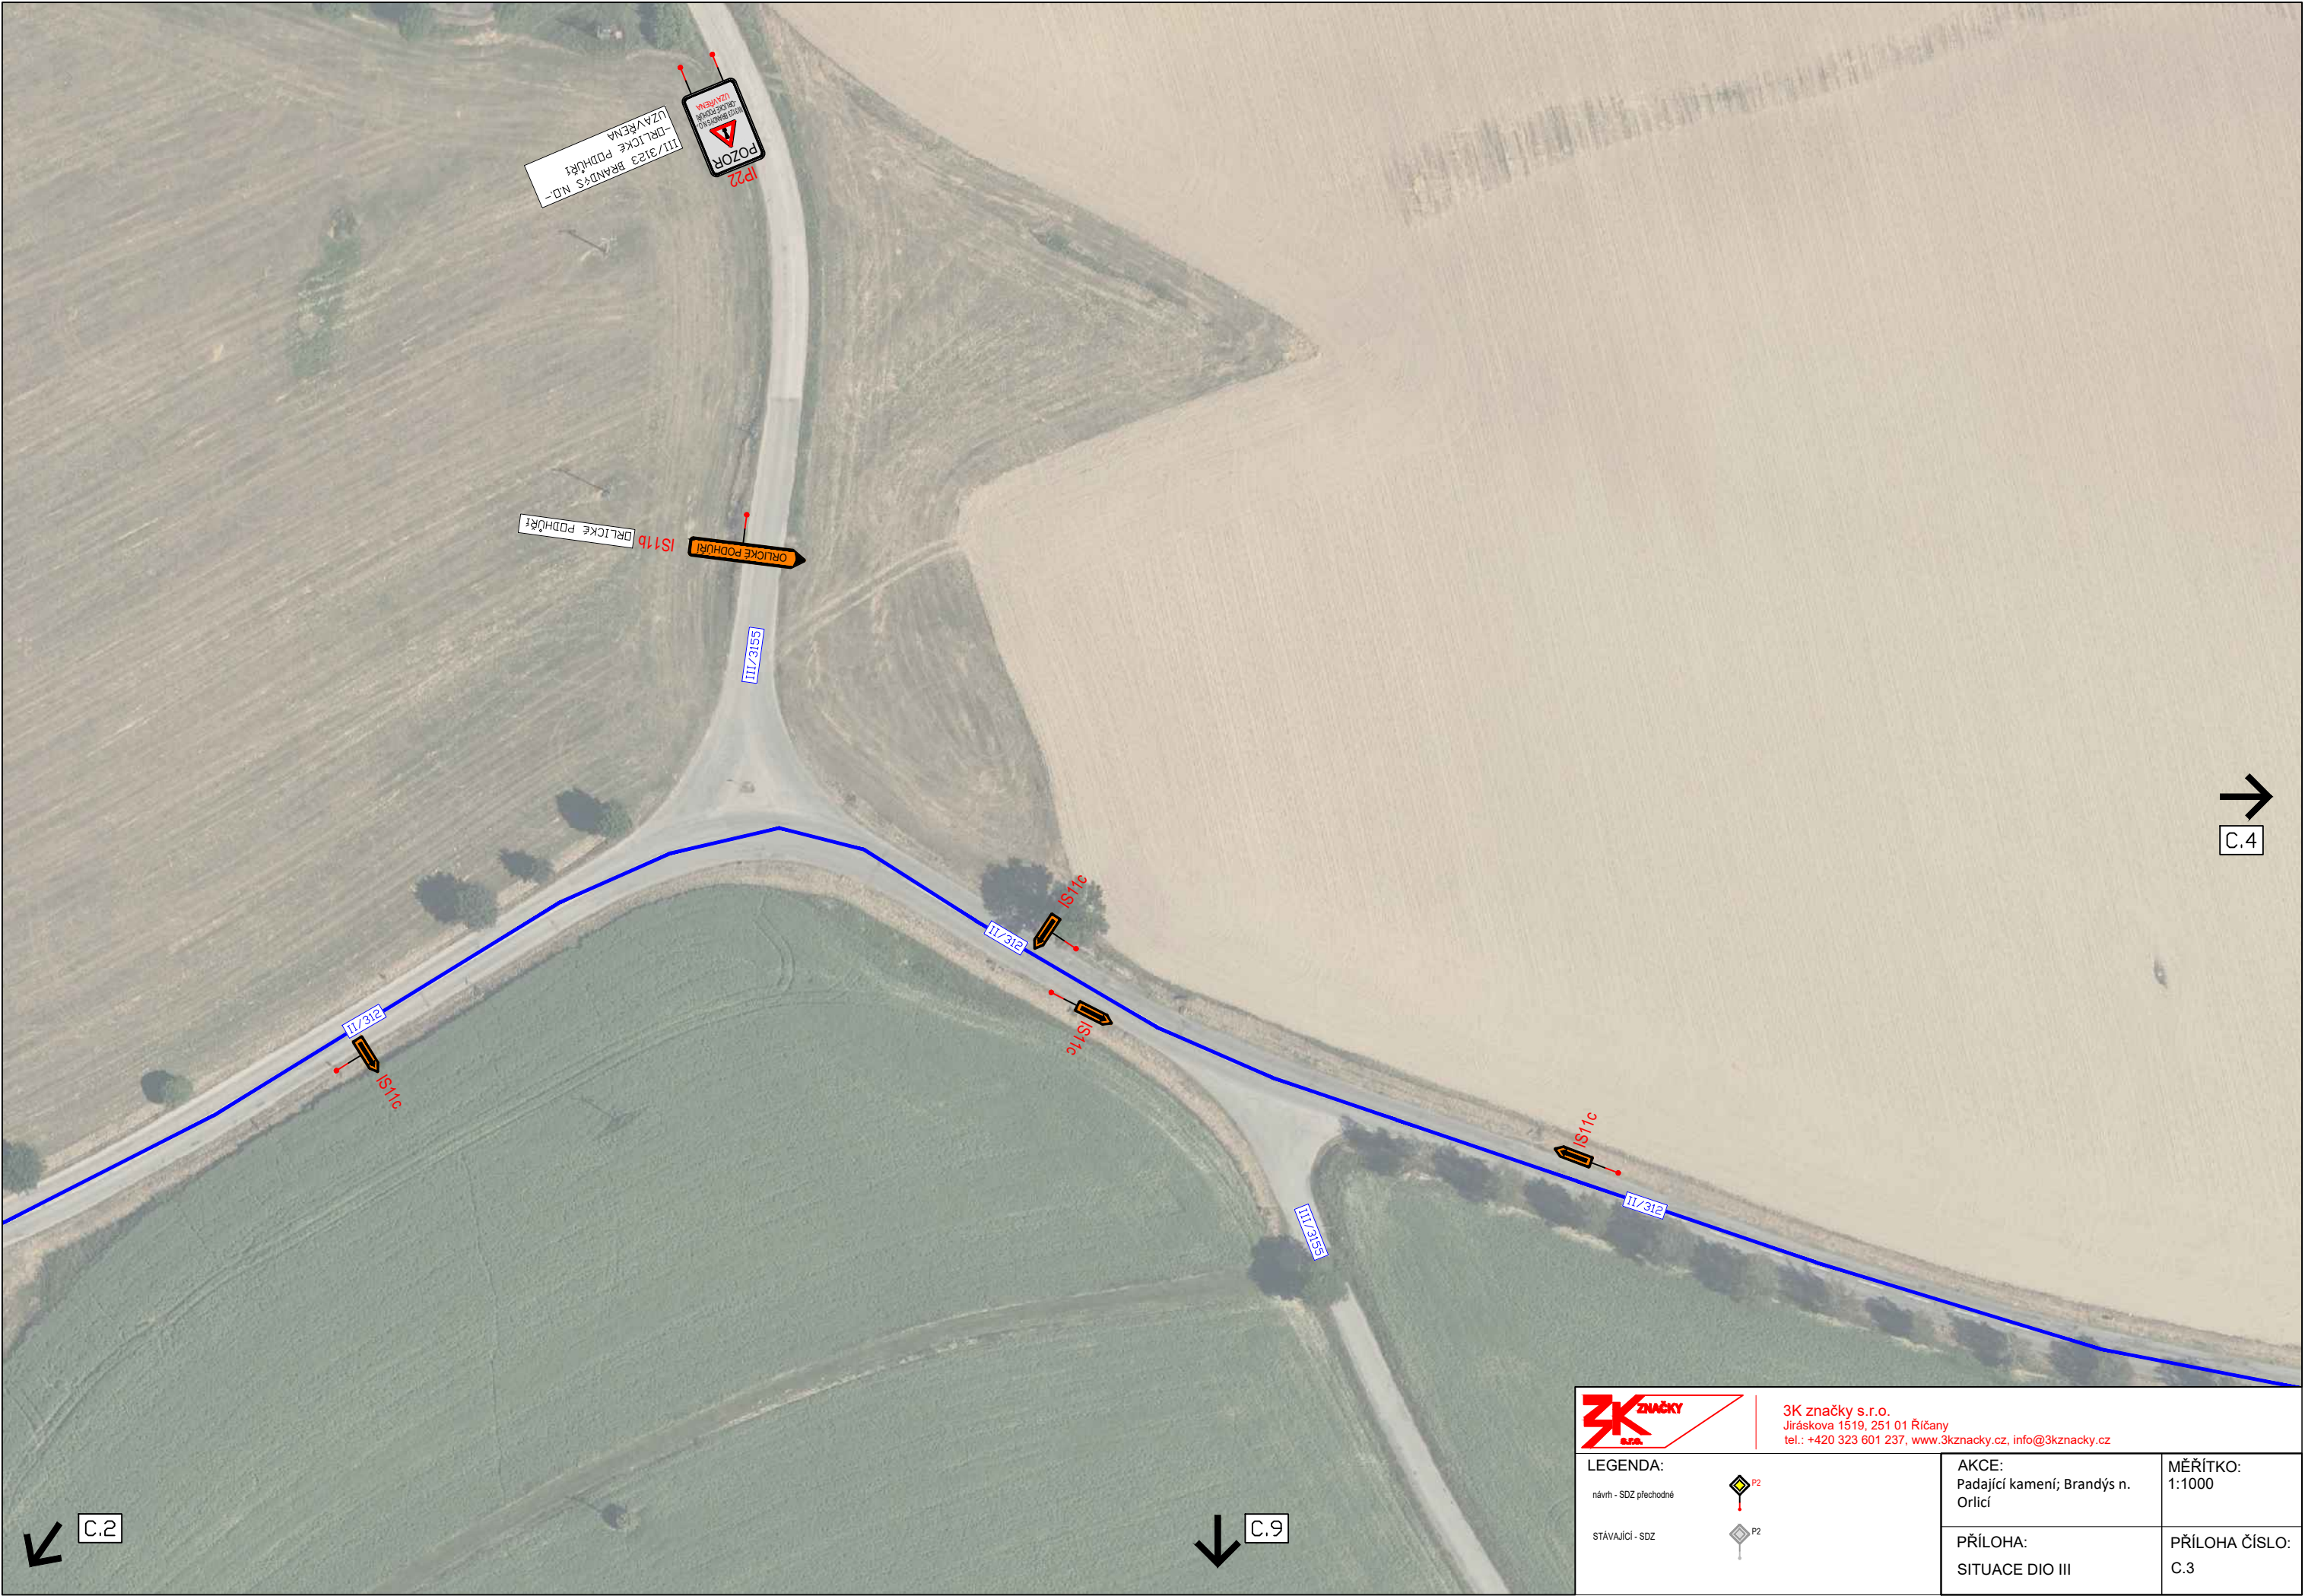

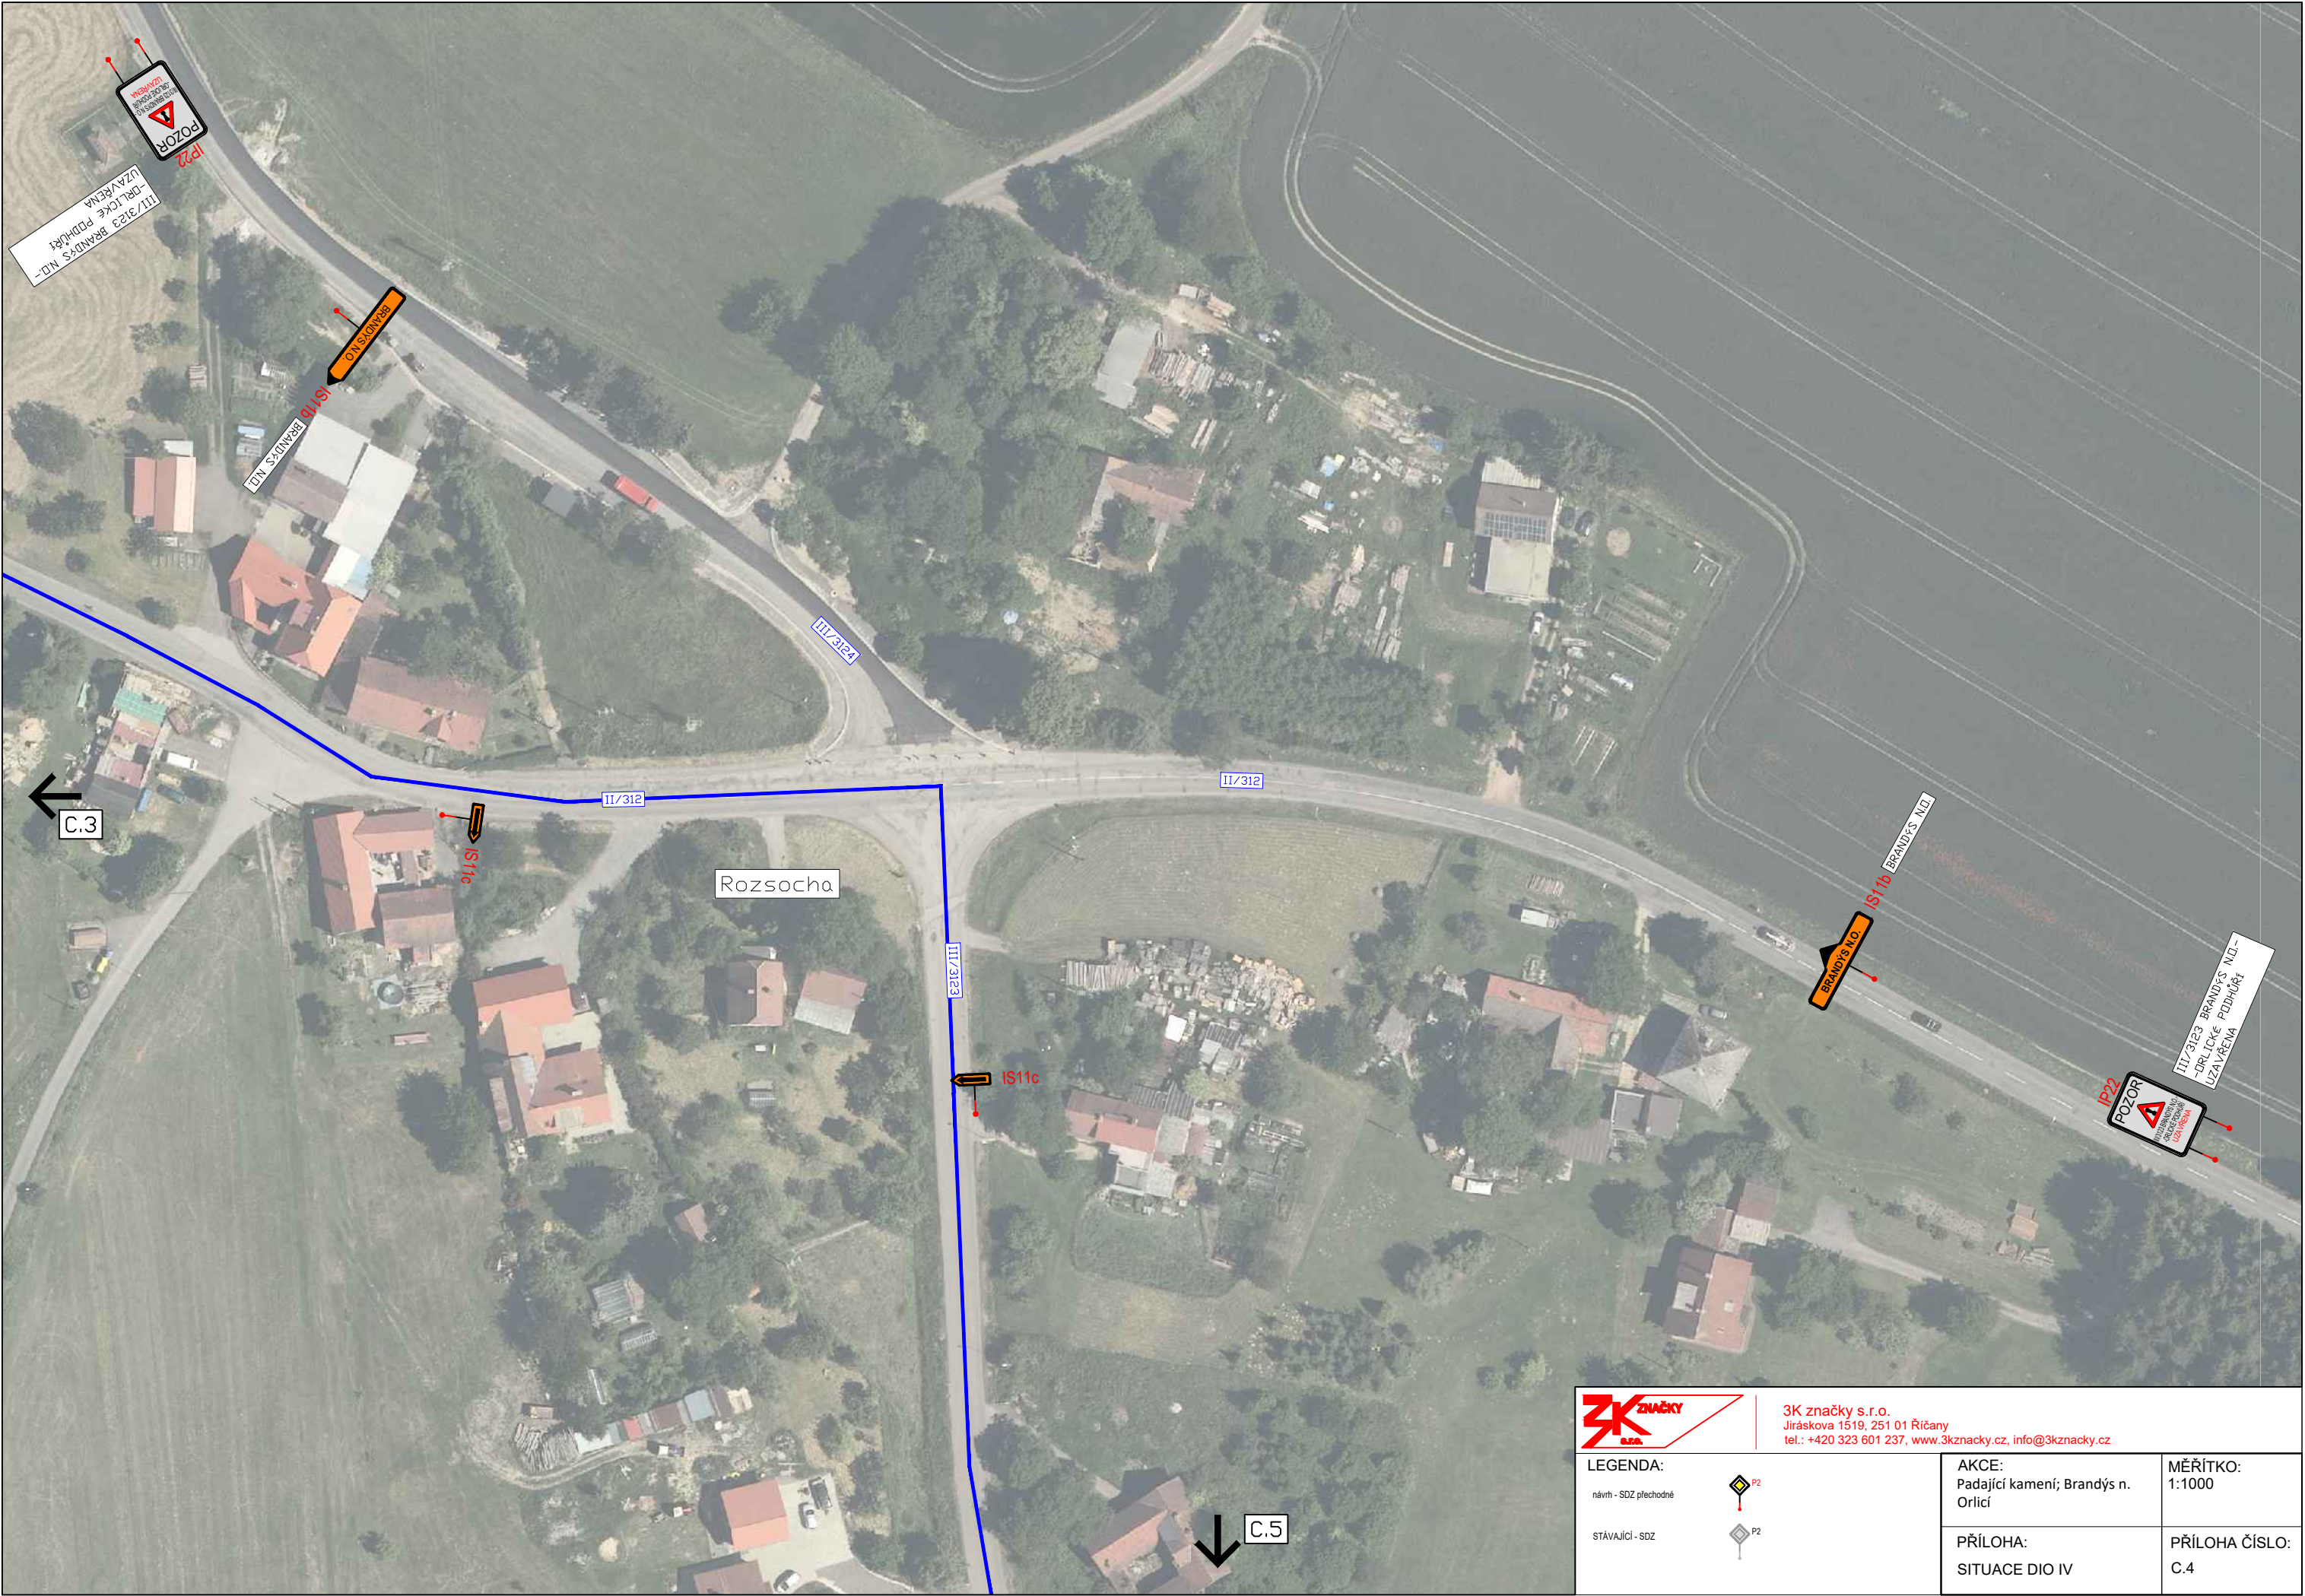

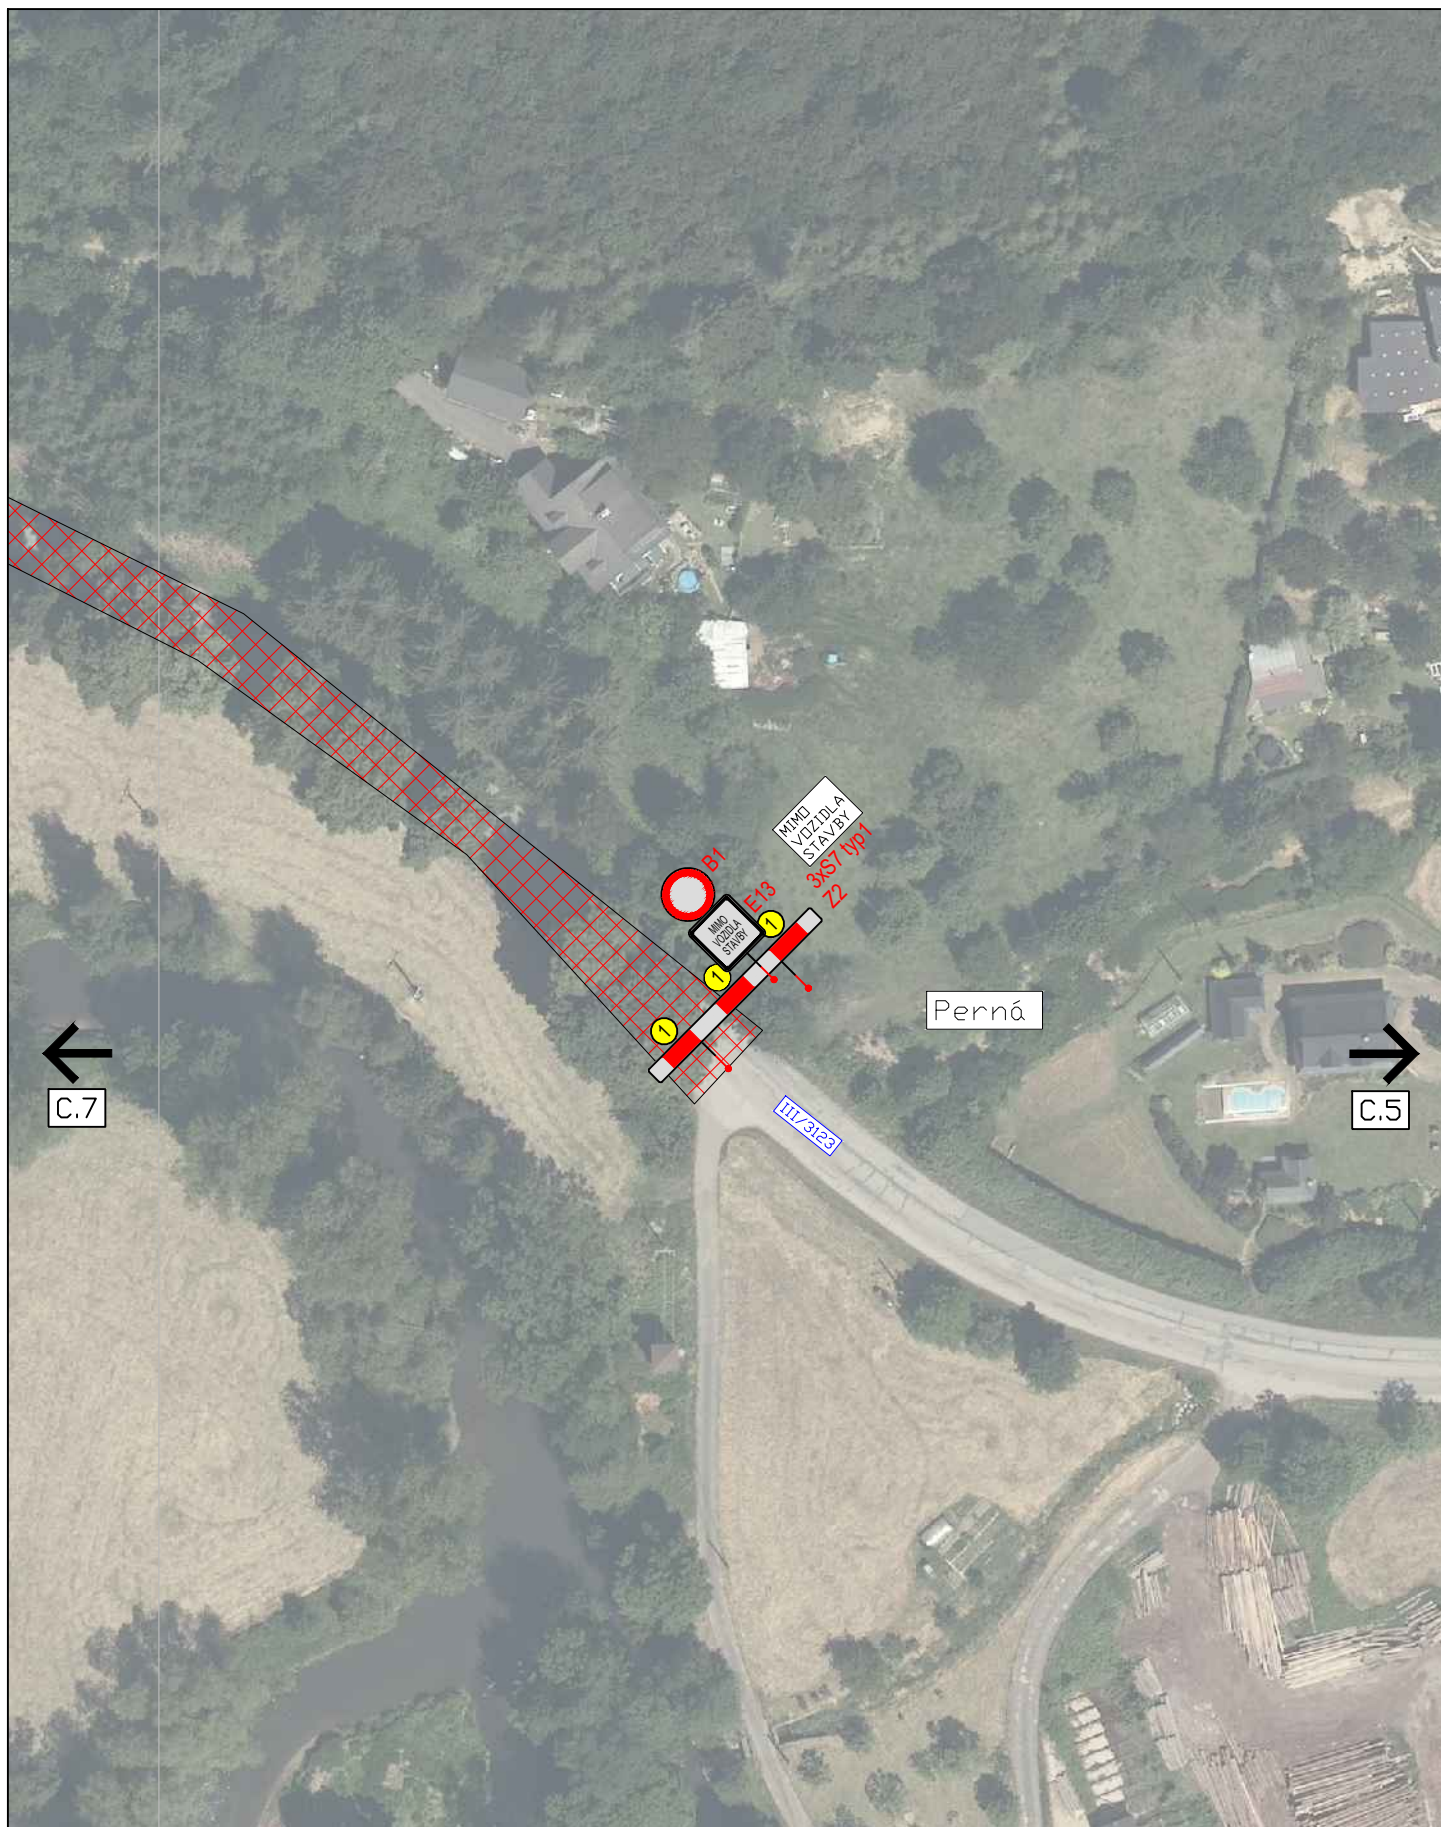

3K značky s.r.o.
Jiráskova 1519, 251 01 Říčany
tel.: +420 323 601 237, www.3kznacky.cz, info@3kznacky.cz

LEGENDA:

návrh - SDZ přechodné



STÁVAJÍCÍ - SDZ



AKCE:

Padající kamení; Brandýs n. Orlicí

PŘÍLOHA:

SITUACE DIO VI

MĚŘÍTKO:


1:1000

PŘÍLOHA ČÍSLO:

C.6



		3K značky s.r.o. Jiráskova 1519, 251 01 Říčany tel.: +420 323 601 237, www.3kznacky.cz , info@3kznacky.cz	
LEGENDA: návrh - SDZ přechodné STÁVAJÍCÍ - SDZ		AKCE: Padající kamení; Brandýs n. Orlicí	MĚŘÍTKO: 1:1000
 		PŘÍLOHA: SITUACE DIO VII	PŘÍLOHA ČÍSLO: C.7

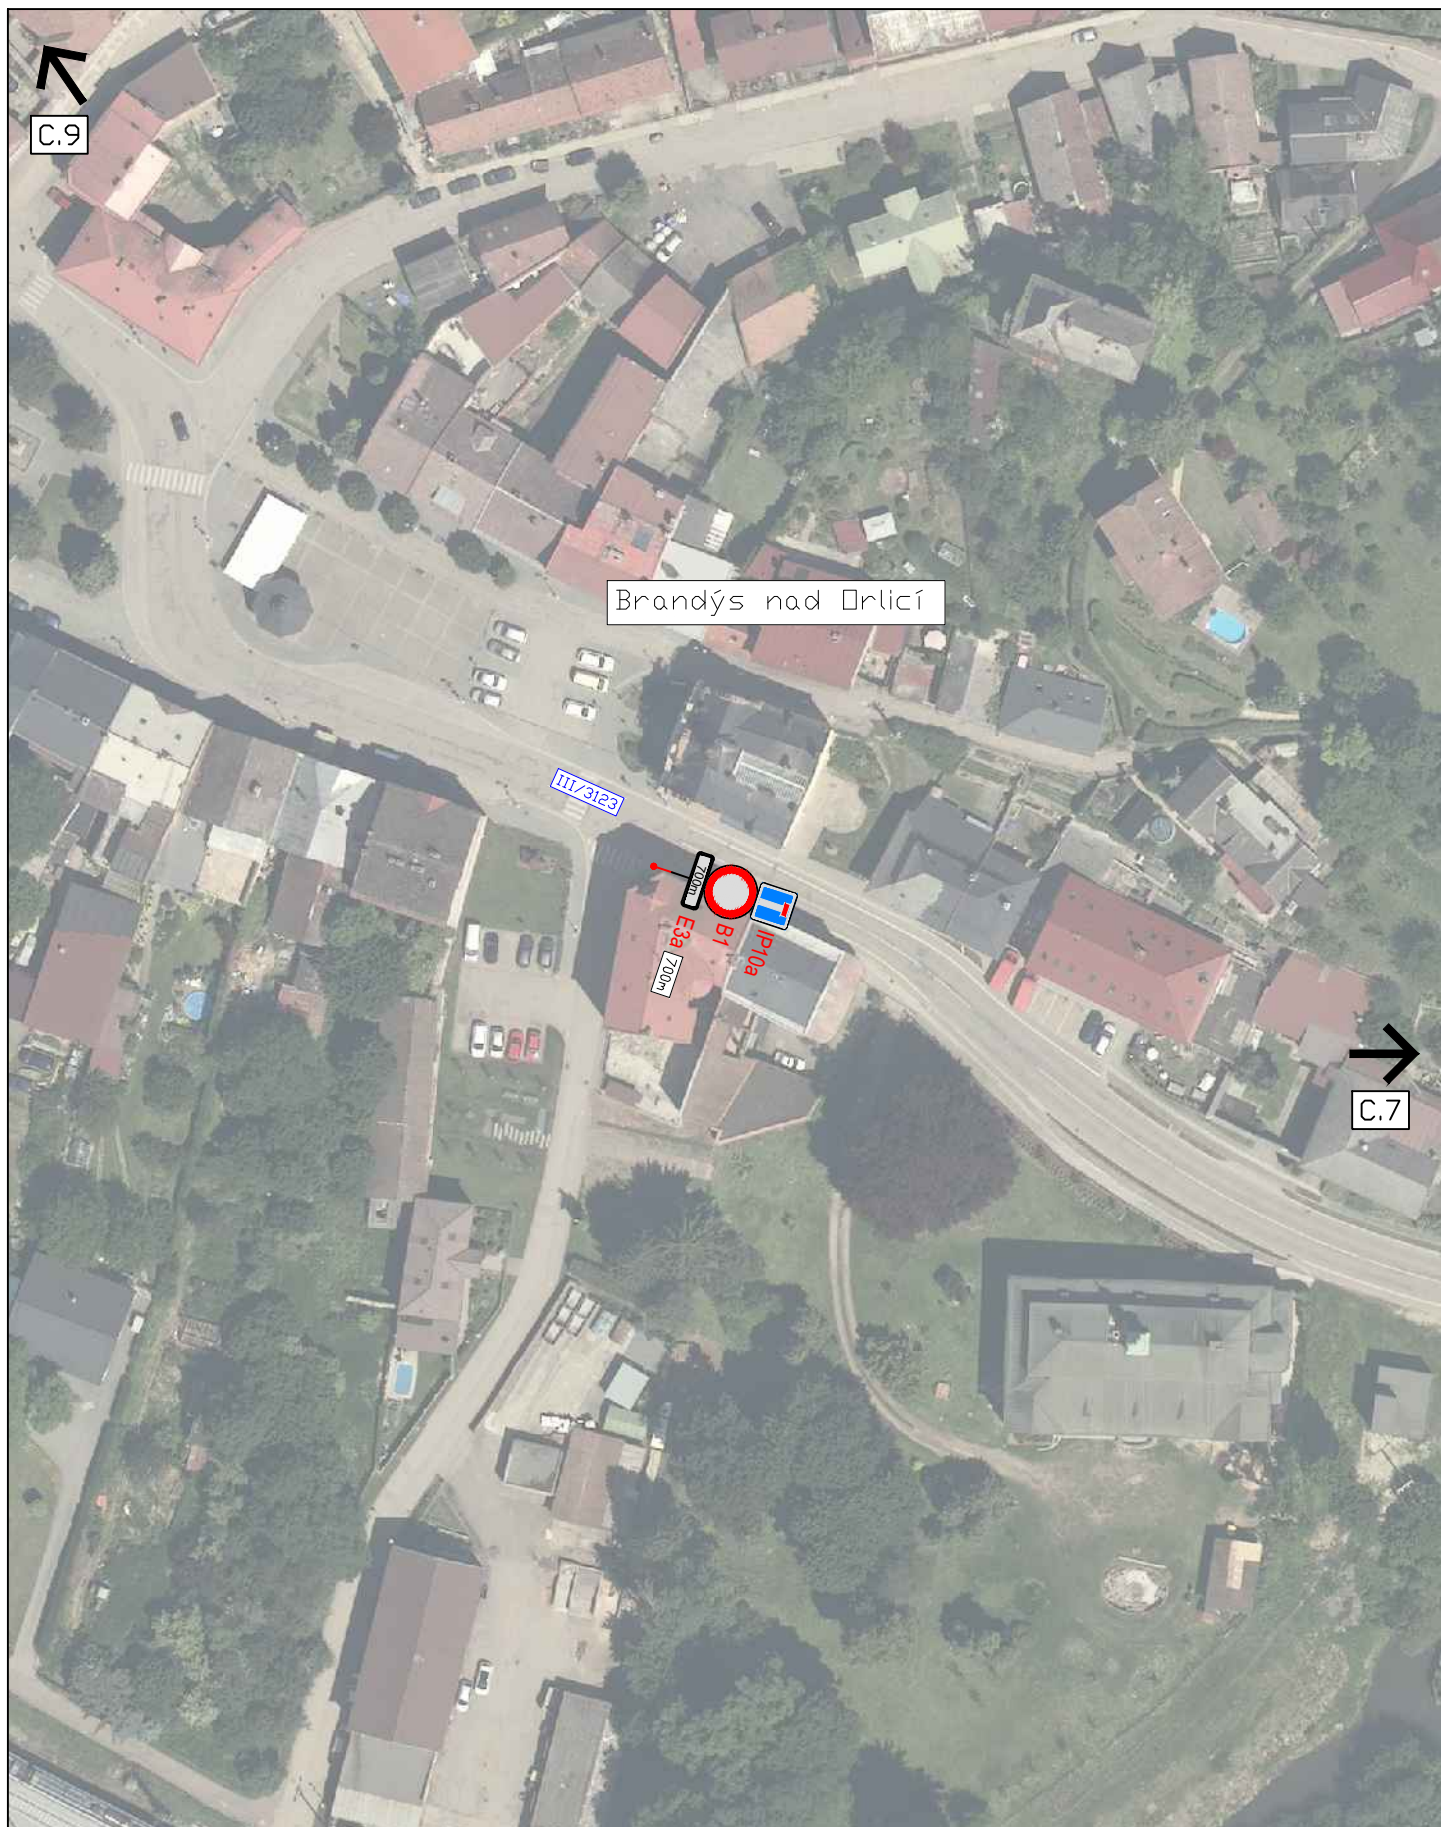

3K značky s.r.o.
Jiráskova 1519, 251 01 Říčany
tel.: +420 323 601 237, www.3kznacky.cz, info@3kznacky.cz

LEGENDA:

návrt - SDZ přechodné



STÁVAJÍCÍ - SDZ



AKCE:

Padající kamení; Brandýs n. Orlicí

PŘÍLOHA:

SITUACE DIO VIII

MĚŘÍTKO:

1:1000

PŘÍLOHA ČÍSLO:

C.8



3K značky s.r.o.
Jiráskova 1519, 251 01 Říčany
tel.: +420 323 601 237, www.3kznacky.cz, info@3kznacky.cz

LEGENDA:

návrt - SDZ přechodné



STÁVAJÍCÍ - SDZ



AKCE:

Padající kamení; Brandýs n. Orlicí

PŘÍLOHA:

SITUACE DIO IX

MĚŘITKO:

1:1000

PŘÍLOHA ČÍSLO:

C.9