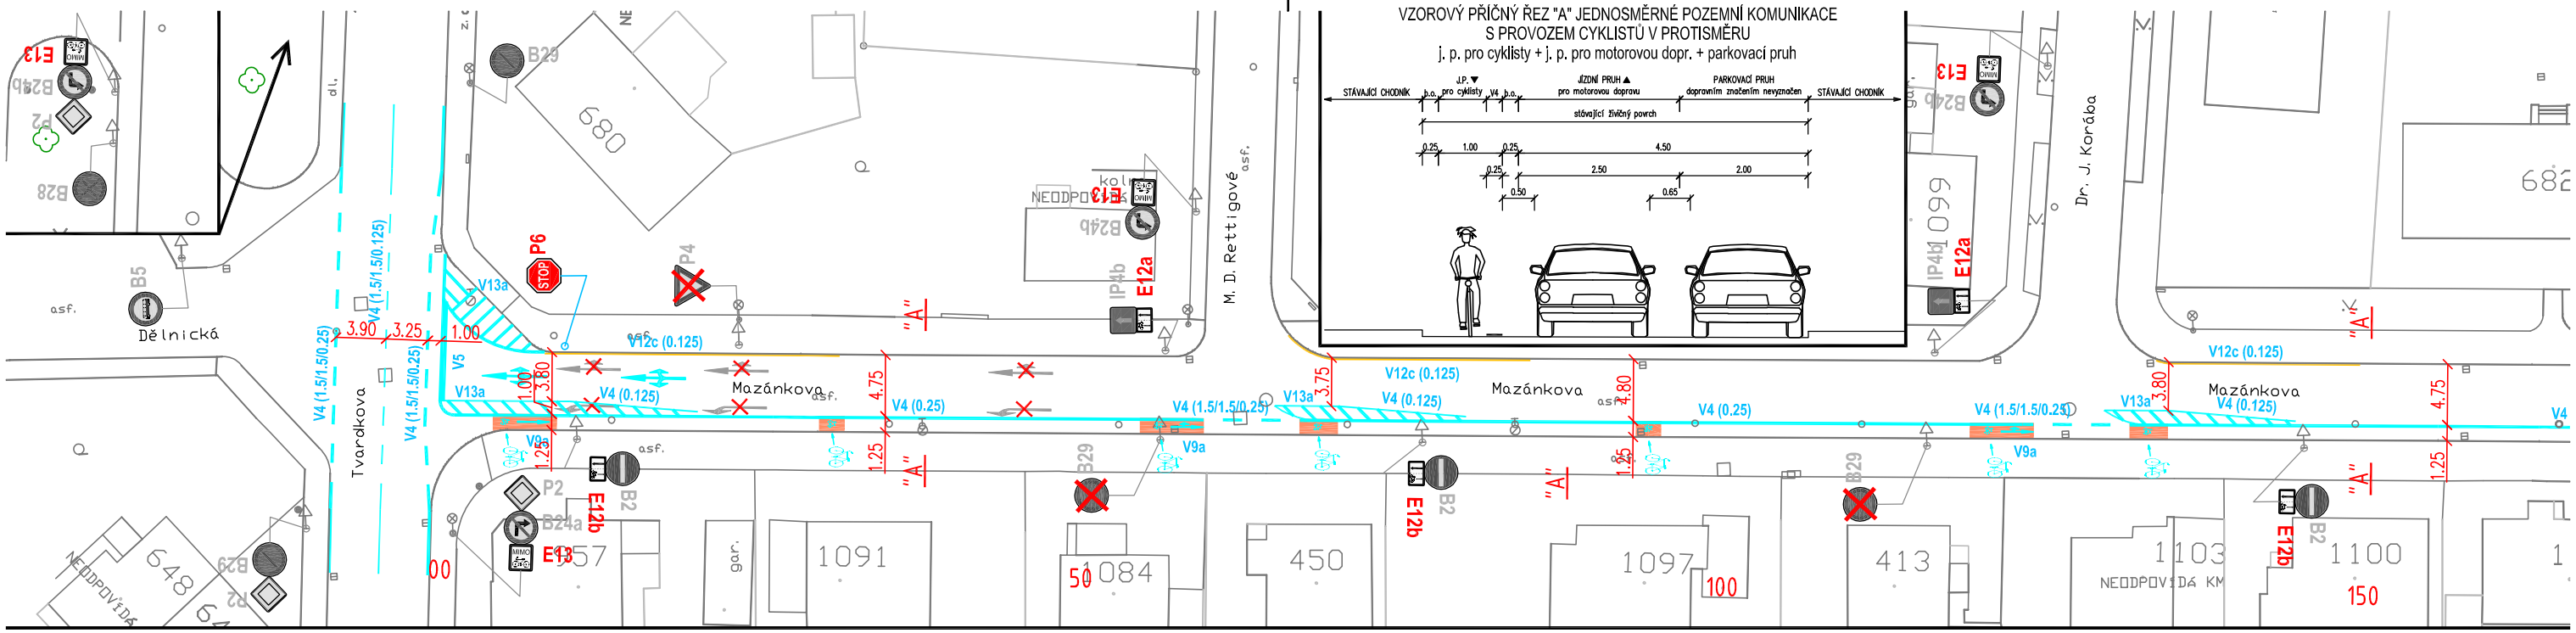

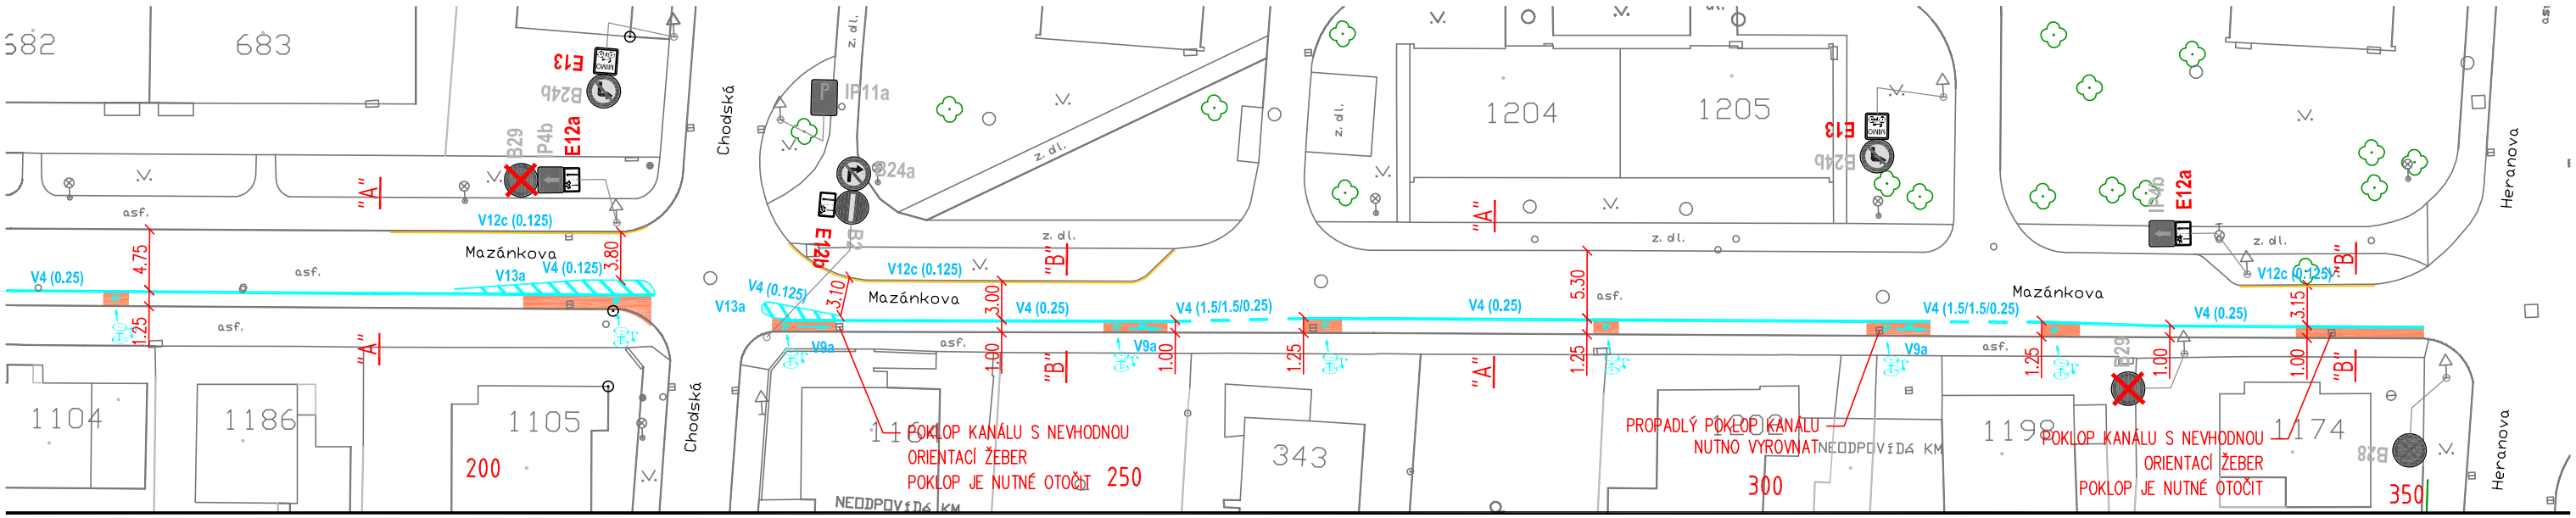

VZOROVÝ PŘÍČNÝ ŘEZ "B" JEDNOSMĚRNÉ POZEMNÍ KOMUNIKACE
S PROVOZEM CYKLISTŮ V PROTISMĚRU
j. p. pro cyklisty + j. p. pro motorovou dopr.

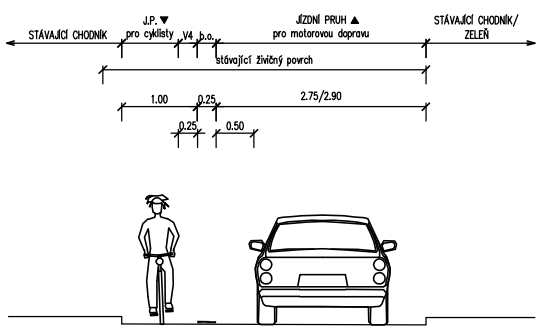

POPIS NÁVRHU:

VEDENÍ JÍZDNÍHO PRUHU PRO CYKLISTY V JEDNOSMĚRNÉ KOMUNIKACI JE NAVRŽENO DLE TP 179 NAVRHOVÁNÍ KOMUNIKACÍ PRO CYKLISTY A ČSN 73 6110 PROJEKTOVÁNÍ MÍSTNÍCH KOMUNIKACÍ. NÁVRH JE PROVEDEN DO STÁVAJÍCÍHO STÍSNĚNÉHO STAVU ULICE MAZÁNKOVA, BEZ STAVEBNÍCH ÚPRAV.

PROVEDENÍ DLE ŘEZU "A"
- 80 % DÉLKY VYZNAČENÉHO ÚSEKU
- ODSTAVENÍ VOZIDEL JE V ÚSECÍCH PŘED KŘIŽOVATKAMI ZAKÁZÁNO VODOROVNOU DOPRAVNÍ ZNAČKOU V 12c
- PARKOVÁNÍ NENÍ DOPRAVNÍM ZNAČENÍM "PODPOŘENO"
- BEZPEČNOSTNÍ ODSTUPY (VČ. SKUTEČNÝCH ODSTUPŮ) JSOU UVEDENY VE VZOROVÉM PŘÍČNÉM ŘEZU "A"

PROVEDENÍ DLE ŘEZU "B"
- 20 % DÉLKY VYZNAČENÉHO ÚSEKU
- JEDNÁ SE O DVA ÚSEKY MEZI ULICEMI HERANOVA A CHODSKÁ – VŽDY NA KŘIŽOVATKOVÉM RAMENI
- V TĚCHTO ÚSECÍCH JE ZASTAVENÍ VOZIDLA ZAKÁZÁNO

KŘIŽOVATKA ULIC TVARDKOVA x MAZÁNKOVA
- ROZHLEDOVÉ POMĚRY PRO "DEJ PŘEDNOST V JÍZDĚ" NEVYHOVÍ
- JE NAVRŽENA VÝMĚNA ZNAČKY ZA "P6 STŮJ, DEJ PŘEDNOST V JÍZDĚ" JEŽ JE S ROZHLEDOVÝMI POMĚRY V SOULADU

LEGENDA:

- ČERVENÝ BAREVNÝ NÁTĚR
- NAVRŽENÉ ODSTRANĚNÍ STÁVAJÍCÍ ZNAČKY
- IP4b STÁVAJÍCÍ DOPRAVNÍ ZNAČKA
- E12a NOVĚ NAVRŽENÁ DOPRAVNÍ ZNAČKA

Profese	Zodpovědný projektant *Podpis*	Autorizace *Podpis*
doprava	Ing. Jiří Cihlář	Ing. J. Dušková

Ing. Jiří Cihlář
dopravní inženýr
projektant dopravních staveb
mobil: 604 982 826
e-mail: mail@jiricihlar.eu

Umístění stavby:	ulice Mazánkova, Město Ústí nad Orlicí, Pardubický kraj
Investor stavby:	Město Ústí nad Orlicí
Objednatel dok.:	Město Ústí nad Orlicí, Odbor rozvoje města

ÚSTÍ NAD ORLICÍ, ULICE MAZÁNKOVA PRUH PRO CYKLISTY

SITUACE DOPRAVNÍHO ZNAČENÍ

Formát	2xA4
Číslo zakázky	201127
Datum	12/2011
Stupeň	DIO
Revize	A
Měřítko	1:500
Číslo přílohy	B.2
Číslo pare	