


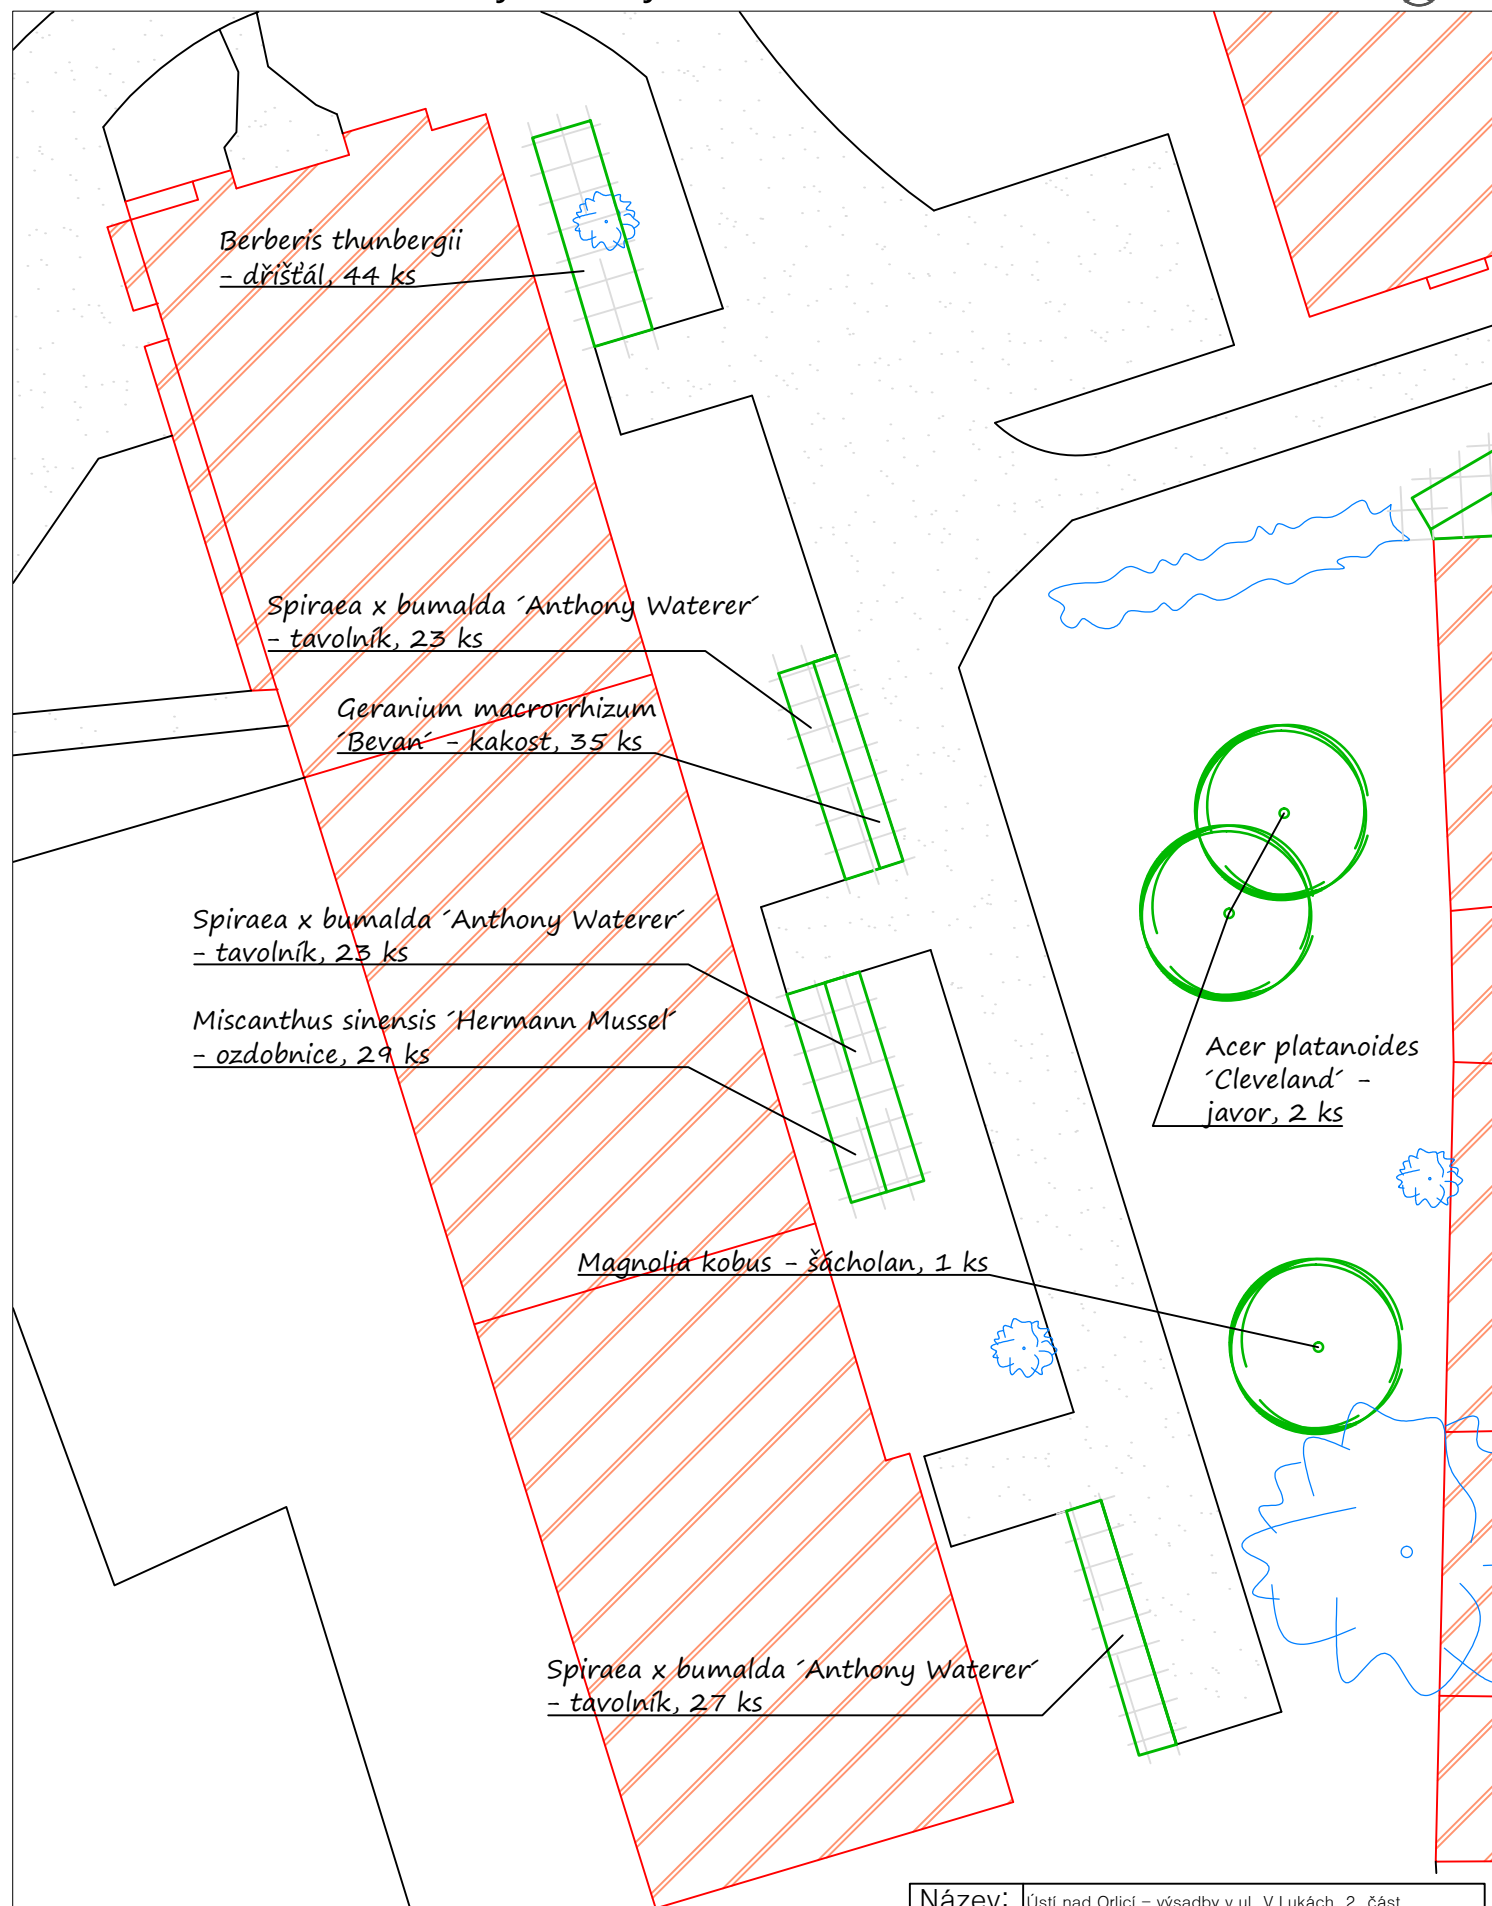

LEGENDA



stávající
dřeviny

navržené dřeviny
a záhony

Název:	Ústí nad Orlicí – výsadby v ul. V Lukách, 2. část		
Zpracoval:	Pavel Haupt, DiS.		Datum:
	Ing. Ivana Zobačová		Listopad
	Kunčice 274		2014
	561 51 Letohrad		
Investor:	Město Ústí nad Orlicí	Formát:	A4
	Sychrova 16	Měřítko:	1:250
	562 24 Ústí nad Orlicí		