


REGULAČNÍ PLÁN OBYTNÉ ZÓNY "NOVÁ DUKLA"



PŘEHLED NAVRHOVANÉ VÝSTAVBY					
id. číslo skupiny	využití pozemků	počet domů	počet bytů	plocha pozemků	poznámka
1	bydlení - BR	7	-	862 m ²	
2	bydlení - BR	5	-	514 m ²	
3	bydlení - BR	1	-	262 m ²	
4	bydlení - BR	6	-	798 m ²	
5	bydlení - BR	6	-	782 m ²	
celkem		27	27	3228 m²	
6	bydlení - BD	5	30	6106 m ²	počet domů a bytů je pouze orientační
7	bydlení - BD	3	18	4982 m ²	počet domů a bytů je pouze orientační, plocha pro umístění sportovních aktivit (žebříky v rámci pozemků pro bydlení v bytových domech)
celkem		8	48	11100 m²	údaje o počtu domů a bytů odpovídá maximálnímu využití zastavěné plochy
8	veřejné prostranství	-	-	2838 m ²	obslužná komunikace, včetně napojení do ulice Dukelské a budoucího napojení na přelomu ulic 814
9	veřejné prostranství	-	-	1746 m ²	obslužná komunikace, včetně napojení do sítě "Sběrnice"
10	veřejné prostranství	-	-	3941 m ²	obslužná komunikace, včetně propojení do řešované zastavby na jižním okraji lokality
11	veřejné prostranství	-	-	477 m ²	zvláštní komunikace, napojení lokality ze stávající zastavby na západním okraji
12	veřejné prostranství	-	-	948 m ²	zvláštní komunikace, včetně obrátě
13	veřejné prostranství	-	-	189 m ²	pěší komunikace
14	veřejné prostranství	-	-	1927 m ²	pěší komunikace
15	veřejné prostranství	-	-	438 m ²	pěší komunikace
16	veřejné prostranství	-	-	904 m ²	pěší komunikace
17	veřejné prostranství	-	-	177 m ²	pěší komunikace
celkem				13803 m²	
18	sidelní zelení	-	-	1353 m ²	plocha pro realizaci ÚSES - lokálního biokoridoru v rámci pozemků pro sidelní zelení
19	sidelní zelení	-	-	4944 m ²	plocha pro realizaci ÚSES - lokálního biokoridoru v rámci pozemků pro sidelní zelení
celkem				6297 m²	

PŘEHLED VYMEZENÝCH STAVEBNÍCH POZEMKŮ PRO BYDLENÍ									
id. číslo skupiny	využití pozemků	číslo stavbě pozemků	plocha pozemků v m ²	max. zastavěná plocha v m ²	id. číslo skupiny	využití pozemků	číslo stavbě pozemků	plocha pozemků v m ²	max. zastavěná plocha v m ²
1	bydlení - BR	1	1147,4	421,3	4	bydlení - BR	14	912,6	283,0
		2	1246,8	384,4			15	874,3	245,5
		3	1341,2	224,0			16	1036,9	256,0
		4	1296,4	224,0			17	1059,6	256,0
		5	1251,6	224,0			18	1007,0	240,0
		6	1206,7	224,0			19	1038,5	240,0
		7	1161,9	224,0			20	1066,1	240,0
2	bydlení - BR	8	1057,8	208,0	5	bydlení - BR	21	994,7	208,0
		9	1017,1	208,0			22	1075,3	224,0
		10	976,5	208,0			23	1515,1	288,0
		11	935,8	208,0			24	1243,6	256,0
		12	1207,2	288,2			25	1275,8	256,0
		13	2601,6	849,3			26	1308,1	256,0
3	bydlení - BR	14	1071,1	208,0	6	bydlení - BD	27	1854,3	328,3
		15	1071,1	208,0			28	6108,4	3115,9
		16	1071,1	208,0			29	4991,7	916,9
		17	1071,1	208,0					

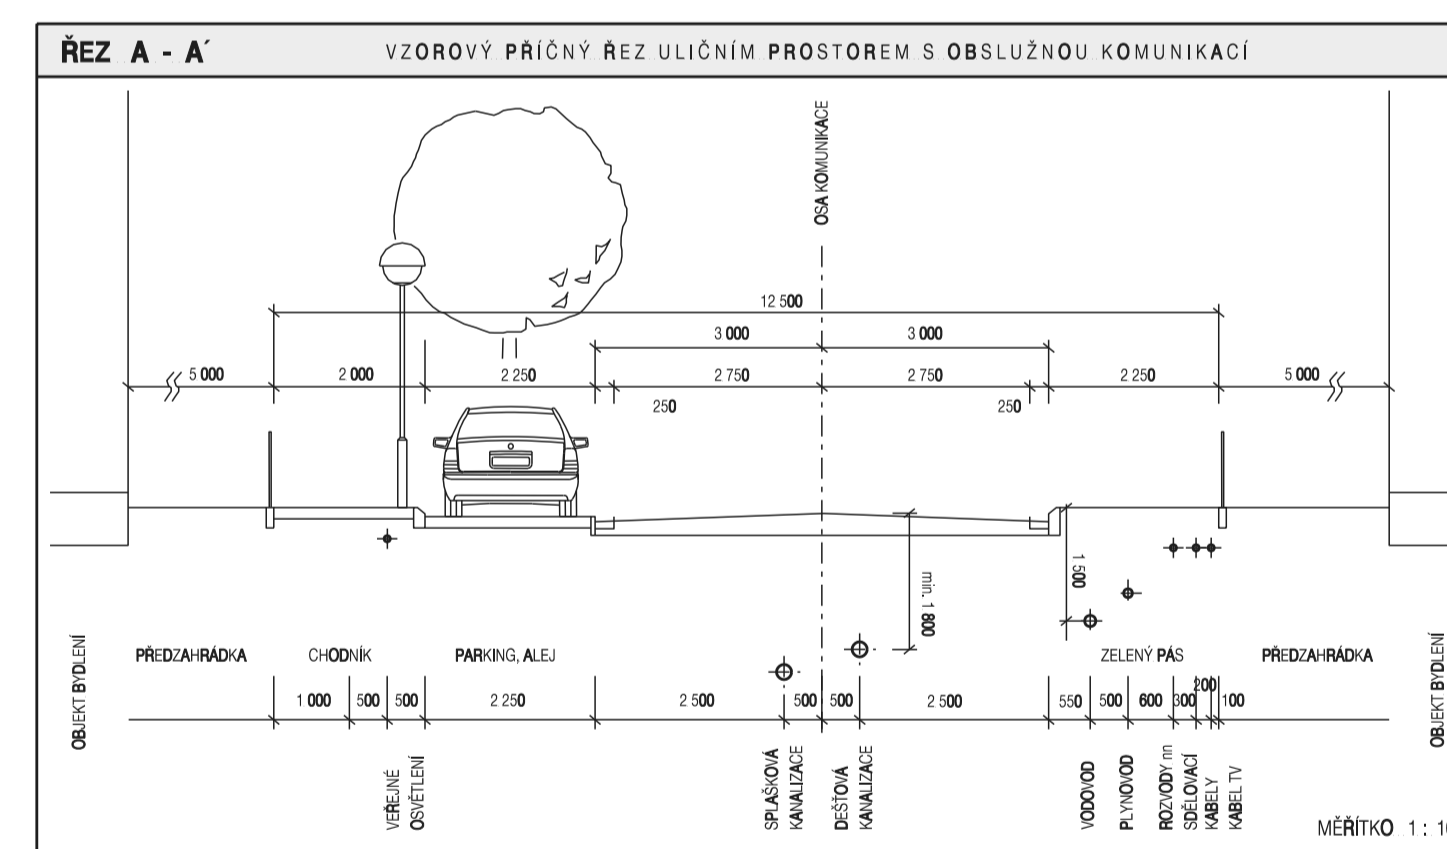

VYMEZENÍ ŘEŠENÉ PLOCHY

STAV:

PODMINKY PRO VYMEZENÍ A VYUŽITÍ POZEMKŮ

3- hranice pozemků s rozdílným způsobem využití
BR hranice zastavěné plochy
18 hranice zastavěné plochy
15 hranice zastavěné plochy
BD hranice pozemků s bytovými domy
/h hranice pozemků s bytovými domy
U hranice pozemků s bytovými domy
Uo hranice pozemků s bytovými domy
Up hranice pozemků s bytovými domy
Z hranice pozemků s bytovými domy
Z/u hranice pozemků s bytovými domy

PODMINKY PRO UMÍSTĚNÍ A PROSTOROVÉ USPOŘADÁNÍ STAVĚB VEŘEJNÉ INFRASTRUKTURY

1 dopravní napojení veřejné zeleně
2 dopravní napojení veřejné zeleně
PODMINKY PRO UMÍSTĚNÍ A PROSTOROVÉ USPOŘADÁNÍ STAVĚB

1 hranice zastavěné plochy
2 hranice zastavěné plochy
LIMITY VYUŽITÍ ÚZEMÍ

1 hranice zastavěné plochy
2 hranice zastavěné plochy
OSTATNÍ INFORMACE O ÚZEMÍ

1 hranice zastavěné plochy
2 hranice zastavěné plochy
KOORDINAČNÍ VÝKRES

PŘÍLOHA OPATŘENÍ OBCENÉ POVAHY

REGULAČNÍ PLÁN OBYTNÉ ZÓNY "NOVÁ DUKLA" ČÍSLOPIS

EVIDENČNÍ ČÍSLO: 28-006-257

ZHOTOVITEL: URBANISTICKÉ STŘEDISKO BRNO, SPOL. S R. O.

PROJEKTANTI: ING. ARCH. V. CIZNEROVÁ, ING. ARCH. P. DUCHAČEK, ING. P. VESELY, MGR. M. NOVOTNÝ

PORÍZOVATEL: STAVEBNÍ ÚŘAD MŮU NĚSTAD ORLICI

MĚŘÍTKO: 1:1000

DATUM: KVĚTEN 2010

USB
urbanistické středisko brno

5