


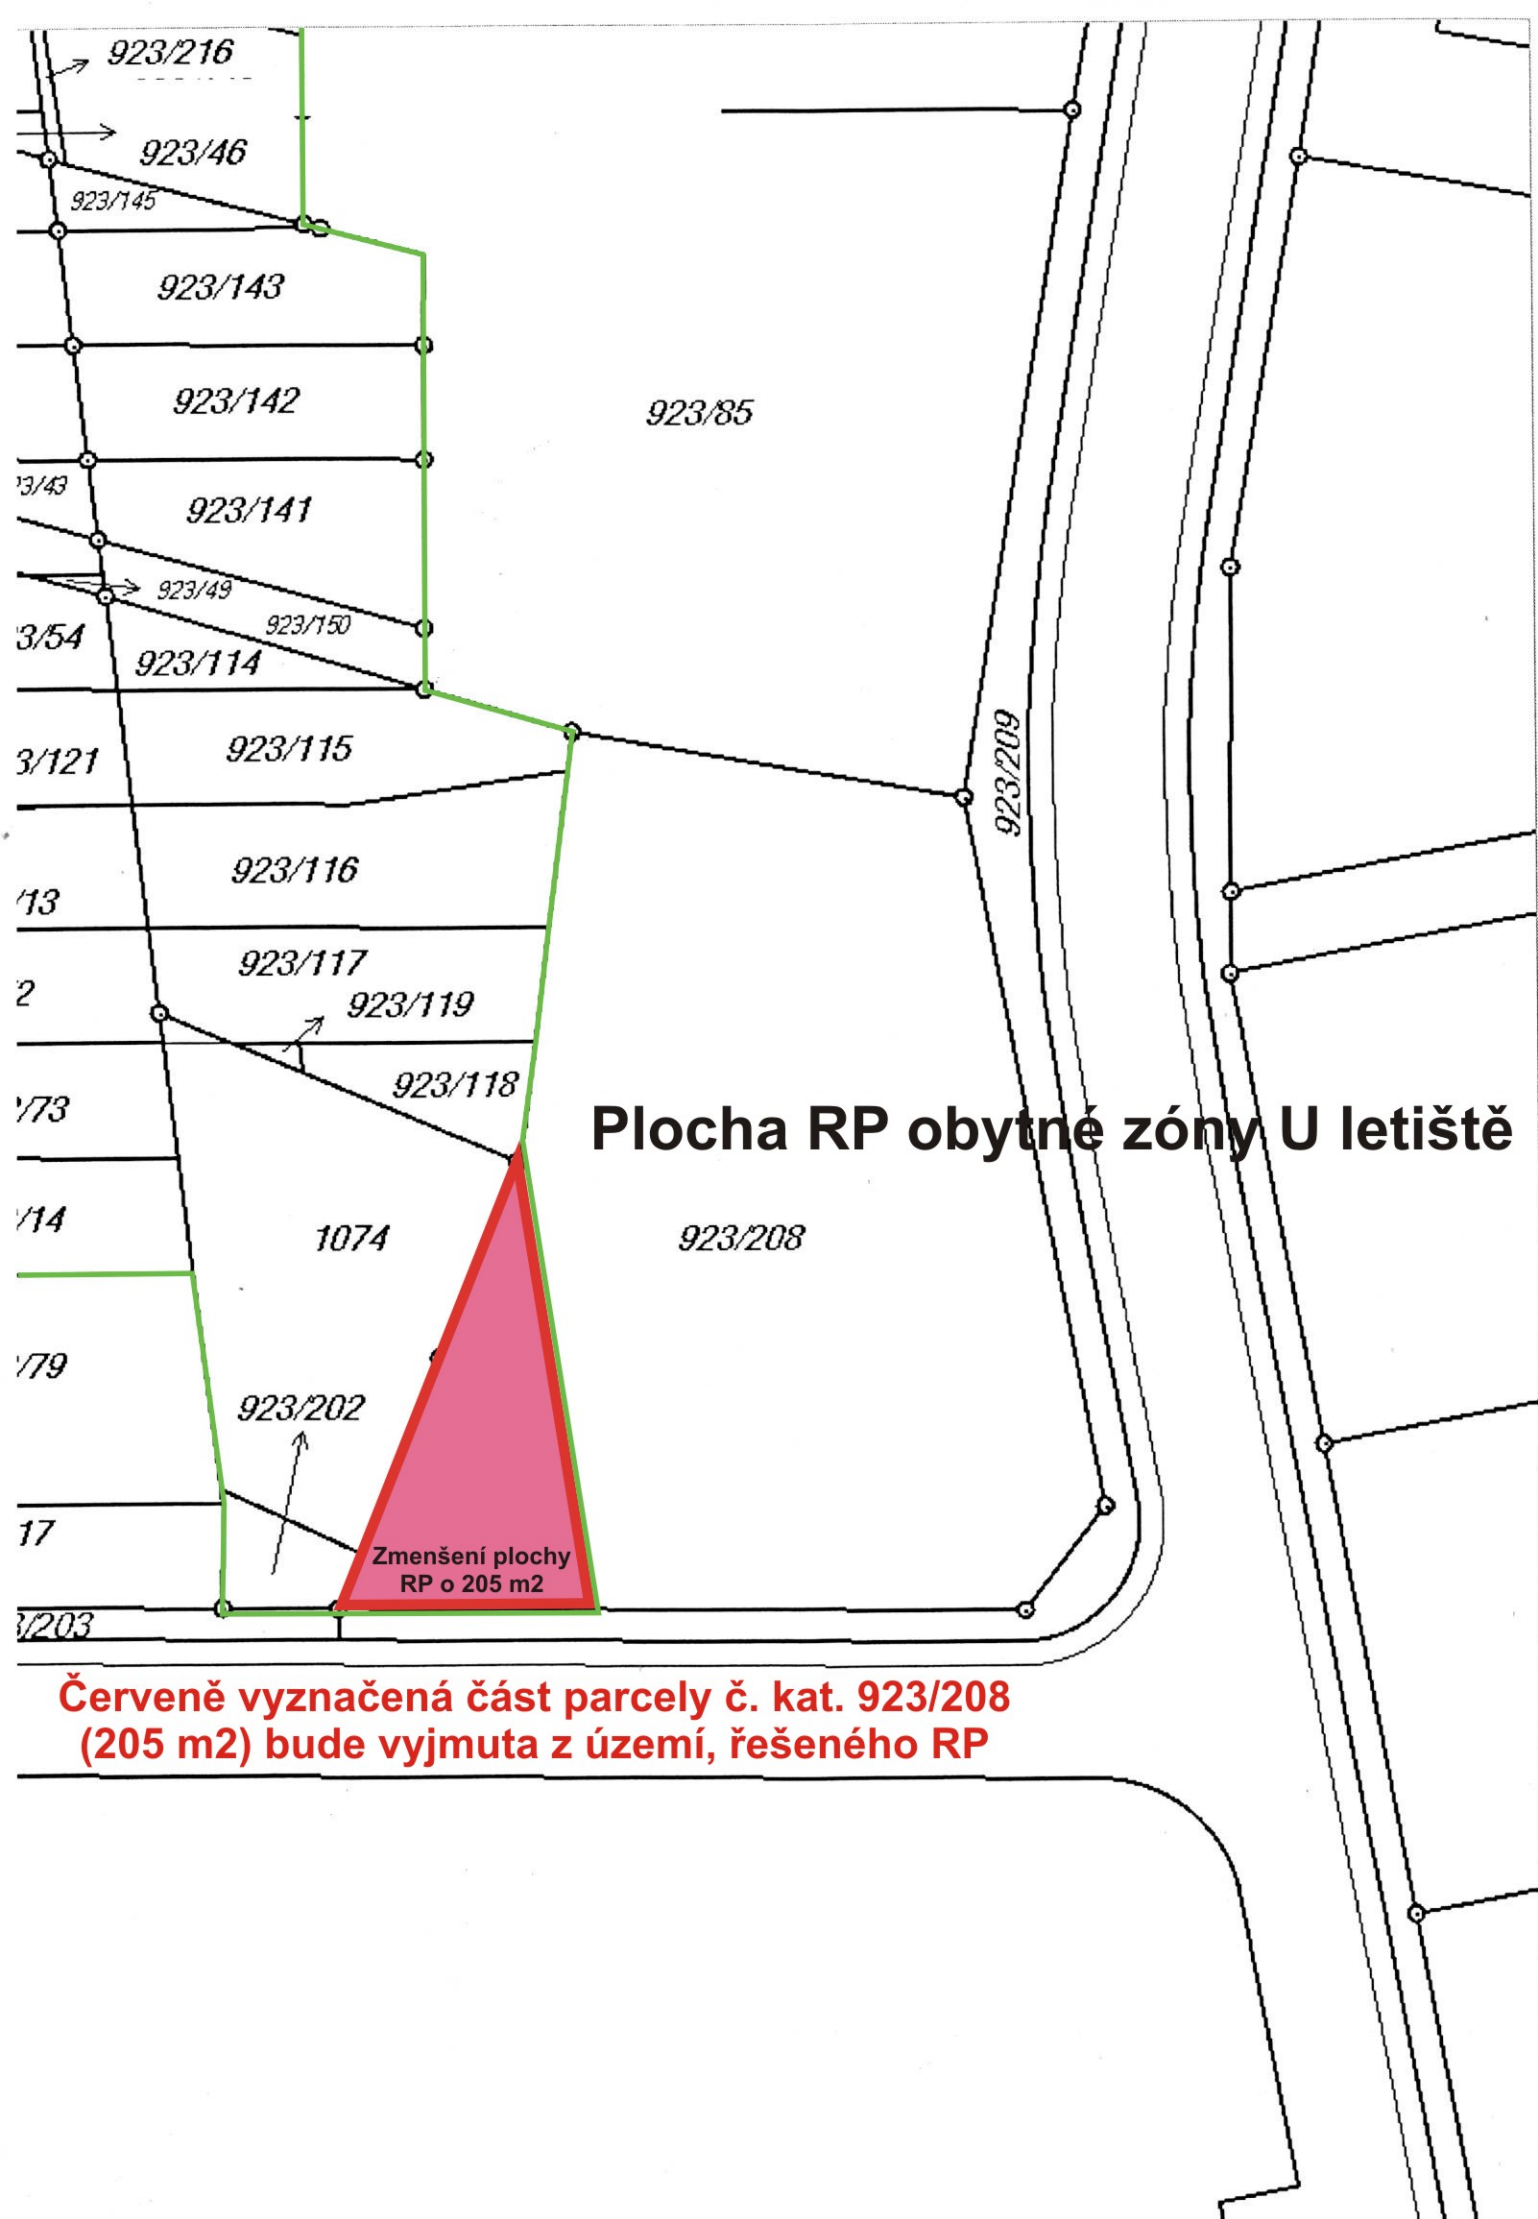

		projektová kancelář Husova 888 562 01 Ústí nad Orlicí tel./fax 465 523 086 tiposuo@seznam.cz		 ComputerR tel. 602 438 183 zdarsky.tomas@razdva.cz		 zpracováno na softwaru ArchiCAD 16	
Autorizovaný projektant: Ing. arch.Petr Kulda			Kreslil: Tomáš Žďárský			Datum červenec 2015	
Objednatel: Město Ústí nad Orlicí						Měřítko 1:500	Číslo paré
Projekt - název - místo: ZMĚNA č.2 REGULAČNÍHO PLÁNU OBYTNÉ PLOCHY " U LETIŠTĚ" ÚSTÍ NAD ORLICÍ						Stupeň	
Název výkresu: Hlavní výkres - detail						Číslo výkresu 3a1 - 1	