


# ÚZEMNÍ PLÁN


## OBCE DOLNÍ DOBROUČ

### DOLNÍ DOBROUČ - HORNÍ DOBROUČ - LANŠPERK

NÁVRH  
2002

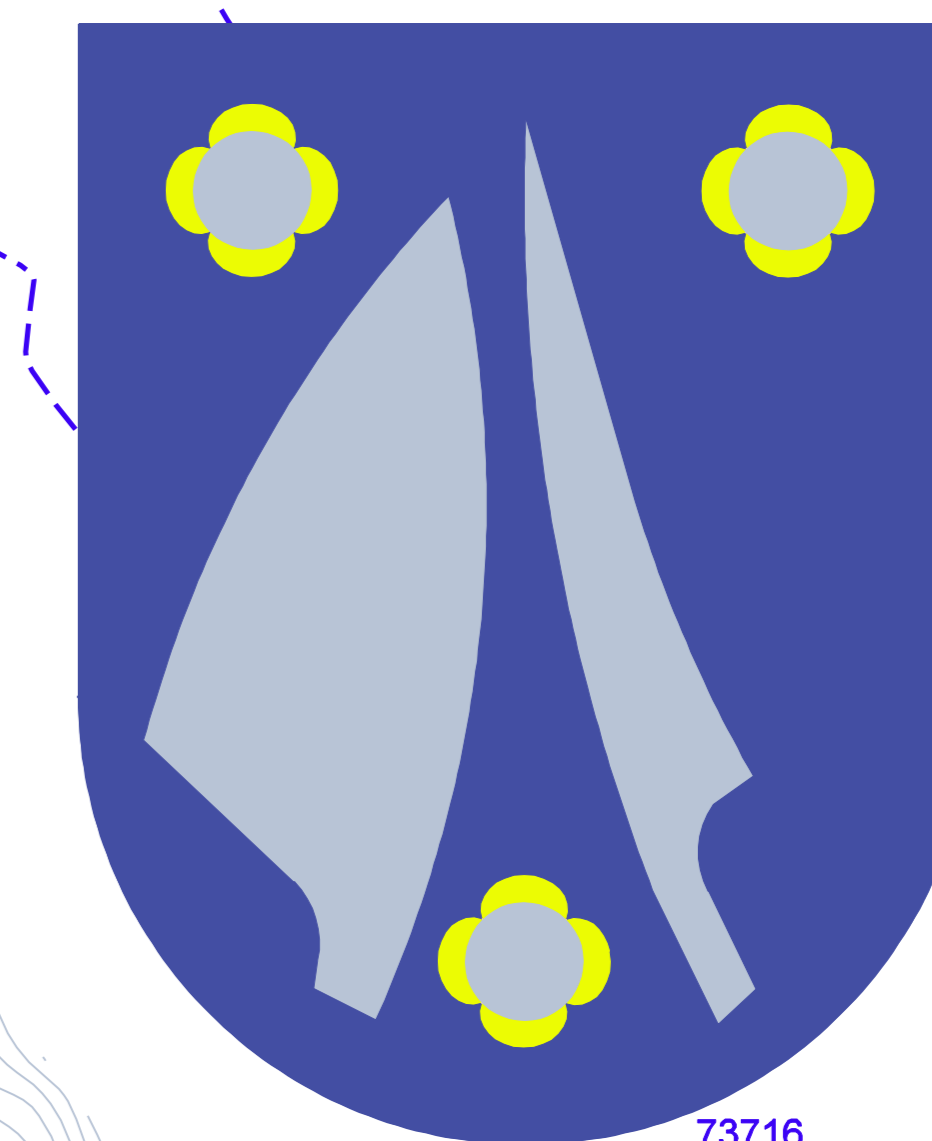

0100	HRANICE OBCE
0101	HRANICE SOUČASNÉ ZASTAVĚNÉHO ÚZEMÍ
0102	HRANICE ZASTAVĚNÉHO ÚZEMÍ
0201	VODNÍ PLOCHY A TOKY
0202	LESNÍ PLOCHY
0203	PRŮMĚLNÉ NELESNÍ PLOCHY
0204	OZ - OSTATNÍ ZELEN, STROMY
0205	VZ - VEŘEJNÁ ZELEN, PARKY, HRBITOVY
0206	TRAMPAVNÍ PLOCHY / REZERVY
0207	POLEJ REZERVY
0208	ZAHŘADY, SADY / REZERVY
0210	PV - VEŘEJNÁ PROSTRANĚVÍ
0211	OM - CENTRUM MĚSTSKÁ INTEGROVANÁ ZÁSTAVBA
0301	BS - OBYTNÉ ÚZEMÍ, BYTOVÉ DOMY
0302	SV - SMĚRNÁ VENKOVSKÁ ZÁSTAVBA
0303	BC - SÍŤE OBYTNÉ ZÁSTAVBY
0304	BV - VENKOVSKÁ OBYTNÁ ZÁSTAVBA
0305	CH - CHATY, CHATOVÉ KOLONIE
0401	VP - VEŘEJNÉ VYBAVENÍ
0402	ZZ - ZEMĚDĚLSTVÍ
0501	VV - VEŘEJNÉ VYBAVENÍ
0502	ZV - ŽIVNOSTI, OBCHOD
0503	SK - SPORTNÍ REKREACE
0504	SB - POBYTOVÉ LOUKY, LYŽAŘSKÉ PLOCHY, PLÁZE
0505	TV - TECHNICKÉ VYBAVENÍ
0506	OV - SOUHRNNÉ VYBAVENÍ PLOCHY
0601	ÚZEMNÍ OCHRANY
0701	TURISTICKÝ KRAJINNÝ BOD
0801	MĚSTSKÉ
1001	PRŮMĚLNÍ PARK OBCE
1002	VAP
1211	PARADNÍ STROMY
1212	INTEGRACNÍ BIODIVERZITA FUNKČNÍ NRBK
1213	INTEGRACNÍ BIODIVERZITA NEFUNKČNÍ NRBK
1214	REGIONÁLNÍ BIOCENTRUM FBC
1215	REGIONÁLNÍ BIODIVERZITA FBC
1216	REGIONÁLNÍ BIOCENTRUM NEFUNKČNÍ FBC
1217	LOKÁLNÍ BIOCENTRUM LBC
1218	LOKÁLNÍ BIODIVERZITA FUNKČNÍ LBC
1219	LOKÁLNÍ BIOCENTRUM NEFUNKČNÍ LBC
1220	BPEJ
1221	ZABŮVĚNÝ ZPF

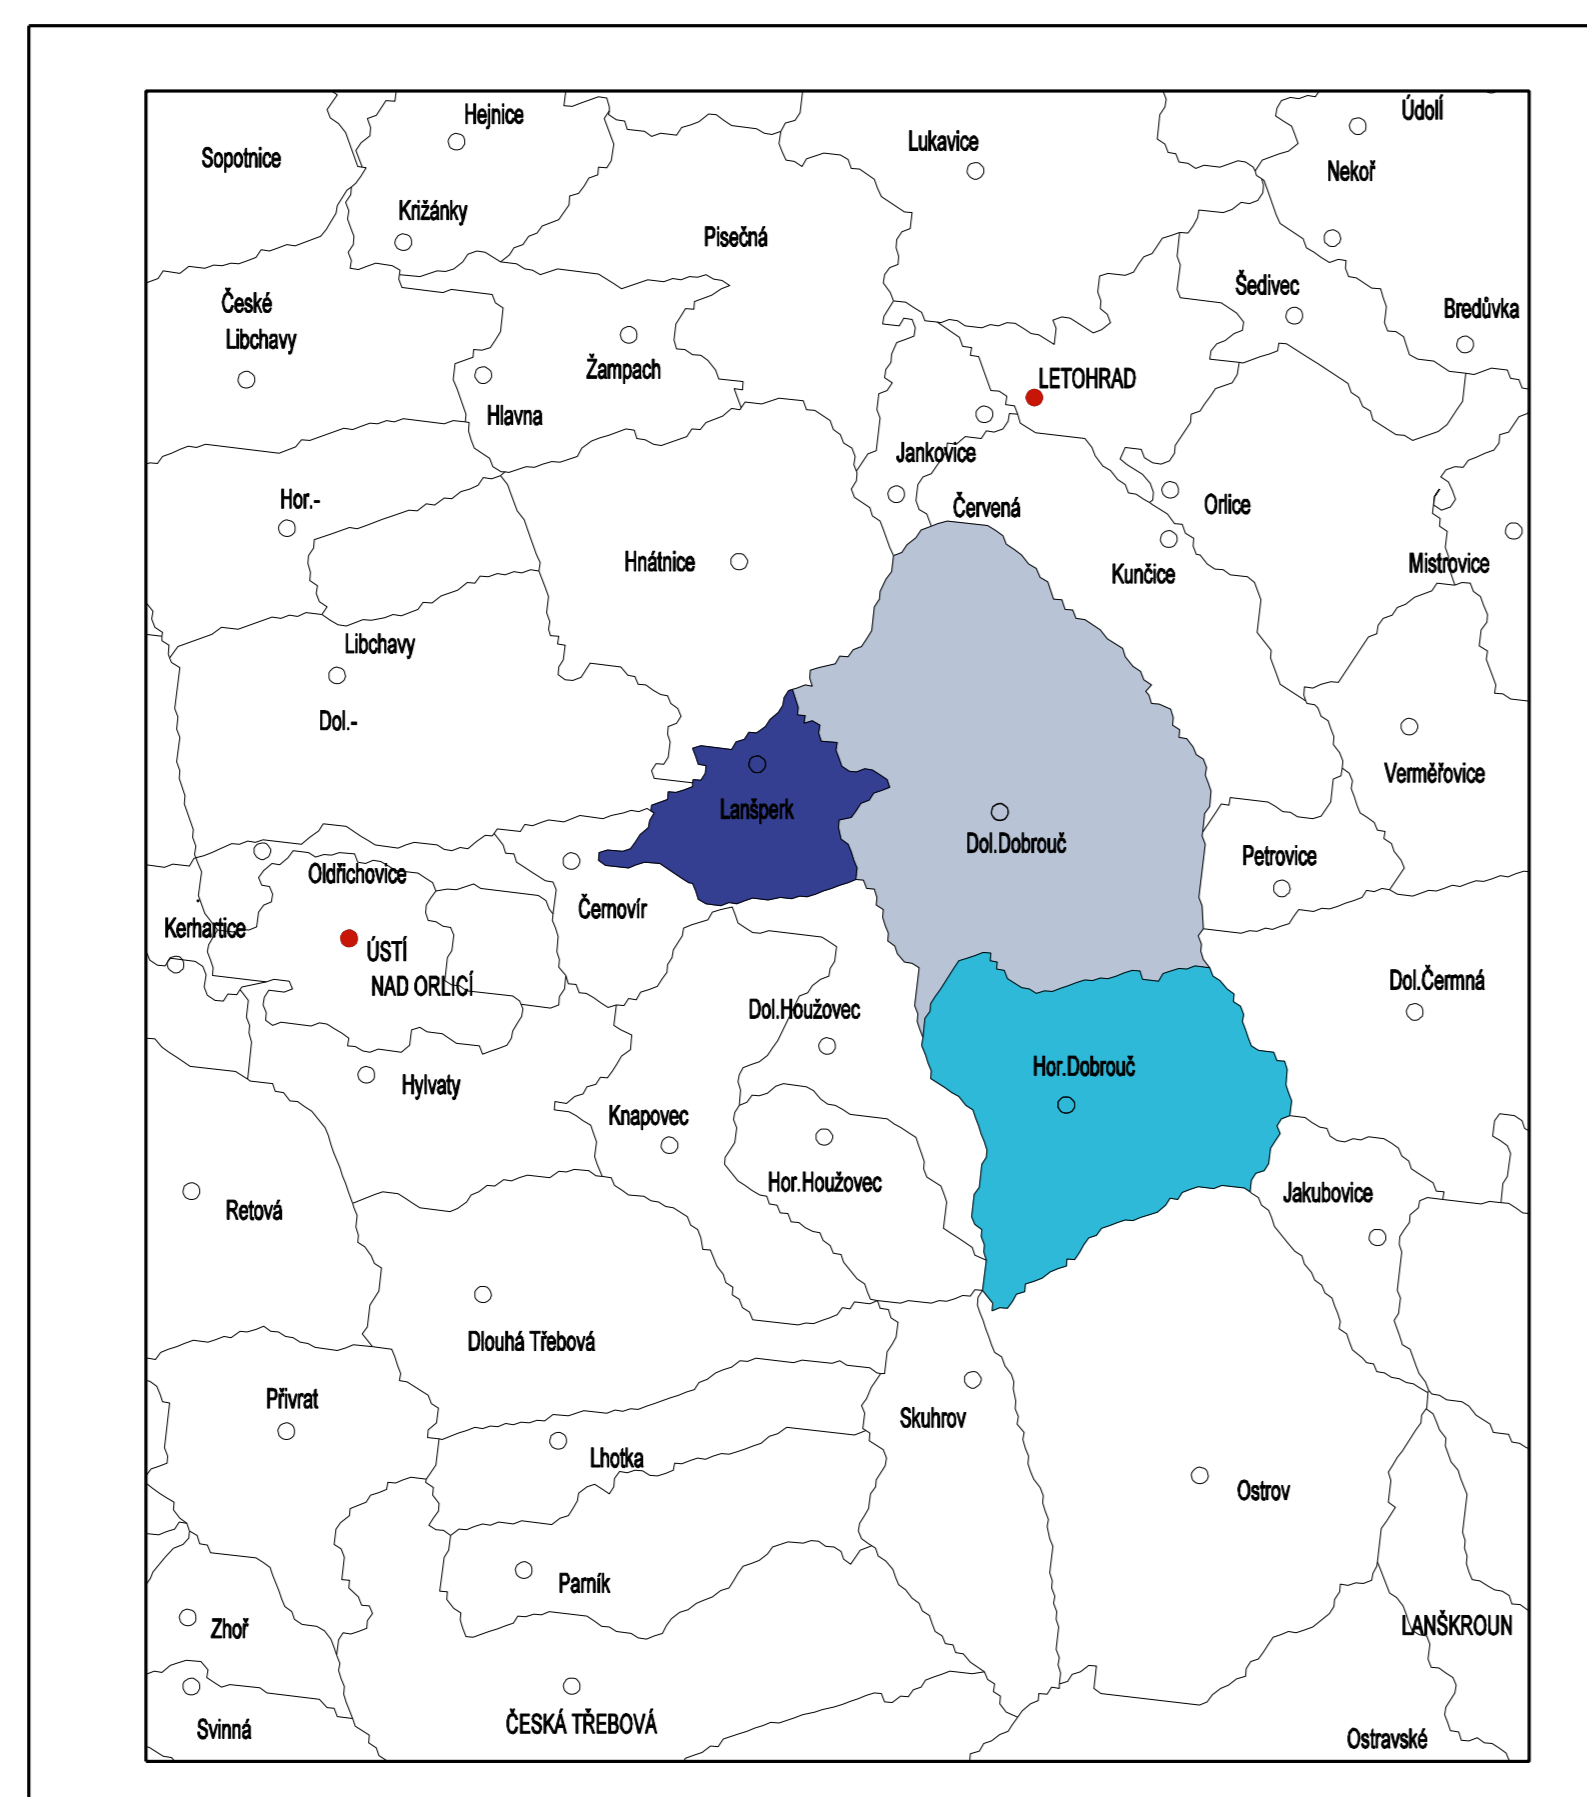

**DOLNÍ DOBROUČ**  
DOLNÍ DOBROUČ - HORNÍ DOBROUČ - LANŠPERK

**ÚZEMNÍ PLÁN**  
NÁVRH

PŘÍPRAVIL: OBEC DOLNÍ DOBROUČ  
ZASTAVITEL: ATELIER PUPFL  
KOLEKTIV: ING. H. BUBŠTOVÁ, RND. E. BRADOVÁ, J. FRYTOVÁ,  
ING. M. BĚHÁČEK, ING. V. MĚŘIŠTĚJANOV, ING. V. DOULKA,  
ING. M. POPELÁŘ, I. POSPÍŠALOVÁ, J. SKALICKÝ

DATA: 2002  
MĚŘITVO: 1:5 000  
ZPF, PUPFL