

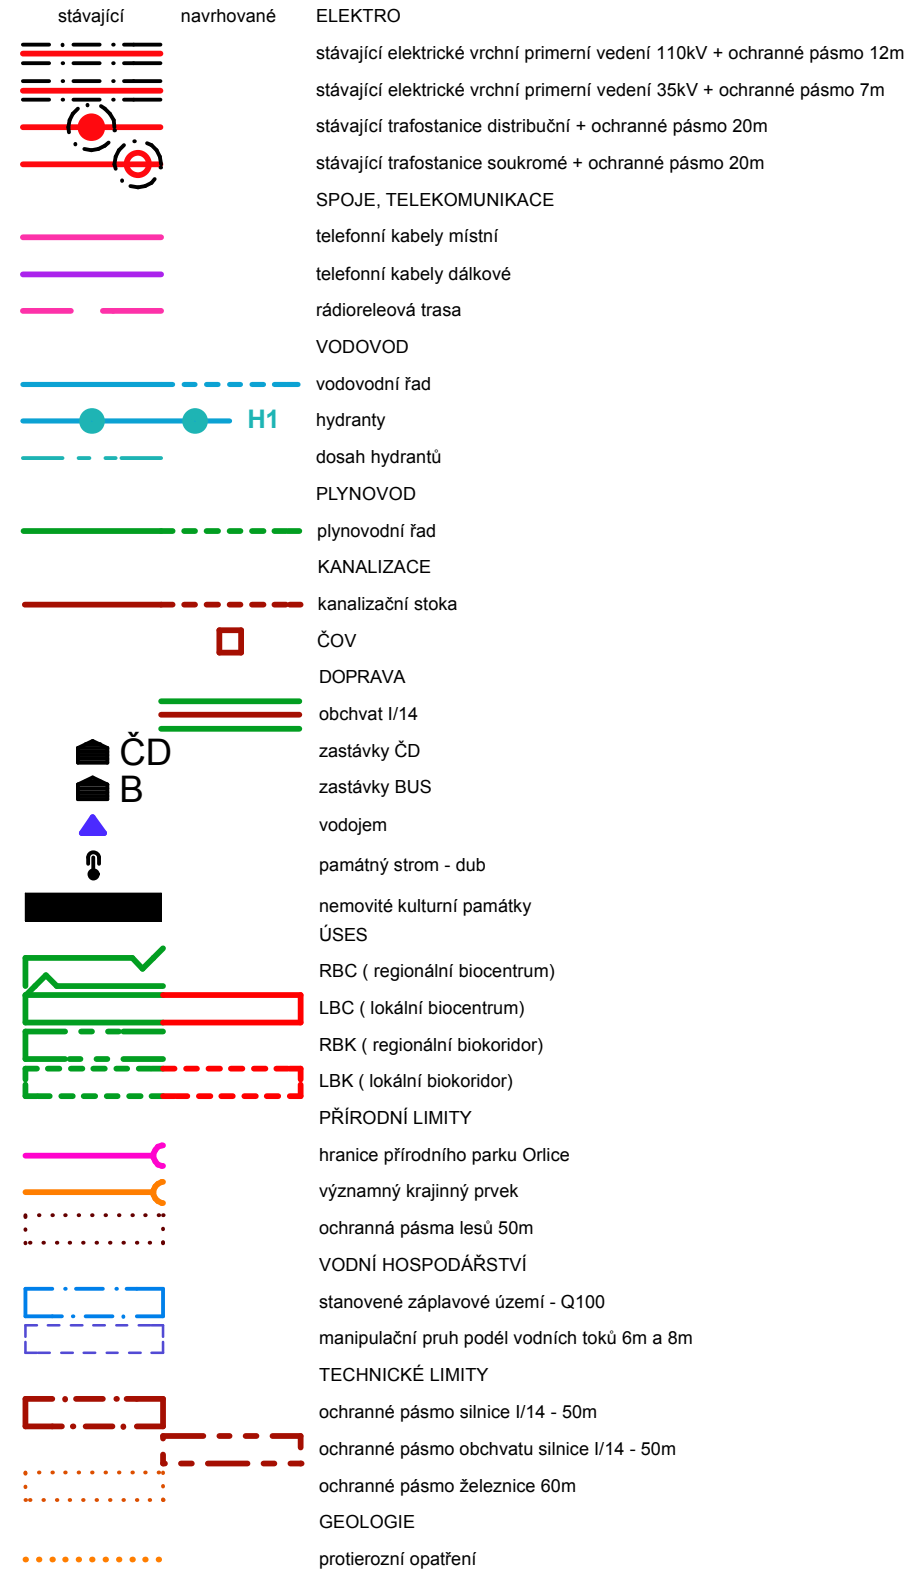
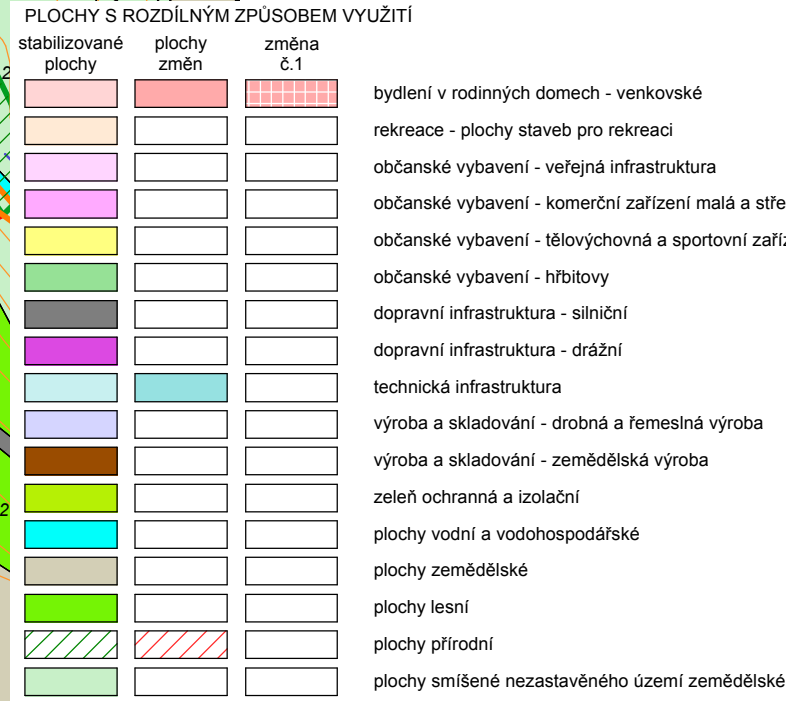


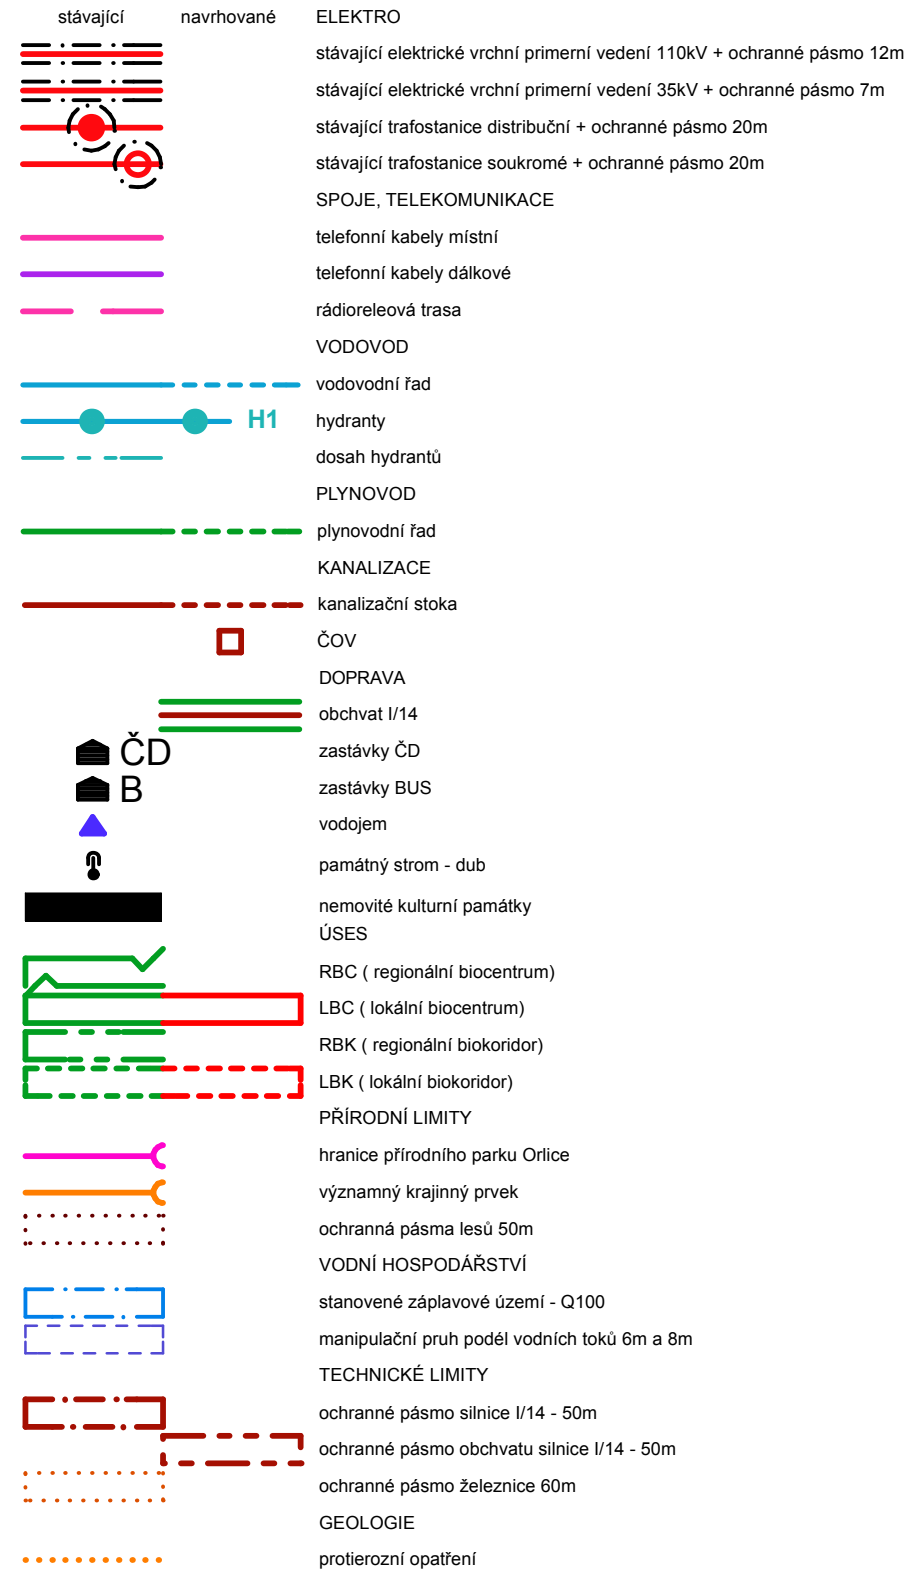

správní hranice obce
zastavěné území
Z1
plochy zastavitelné
P1
plochy přestavby

Dokumentace je chráněna autorským zákonem. Kopírování a veřejné šíření je možné jen se souhlasem autora.

 tiposuo@seznam.cz	projektová kancelář Husova 888 562 01 Ústí nad Orlicí tel./fax 465 523 086		 ComputeR tel. 602 438 183 zdarsky.tomas@razdva.cz	 zpracováno na softwaru ArchiCAD 12
	Autorizovaný projektant: Ing. arch.Petr Kulda		Kreslil: Tomáš Žďárský	Datum září 2010
Objednatel: Obec Sopotnice			Měřítko 1:2880	
Akce: ZMĚNA č.1 ÚP SOPOTNICE			Stupeň ÚP	
Název výkresu: Koordinační výkres			Číslo výkresu II.a.2	

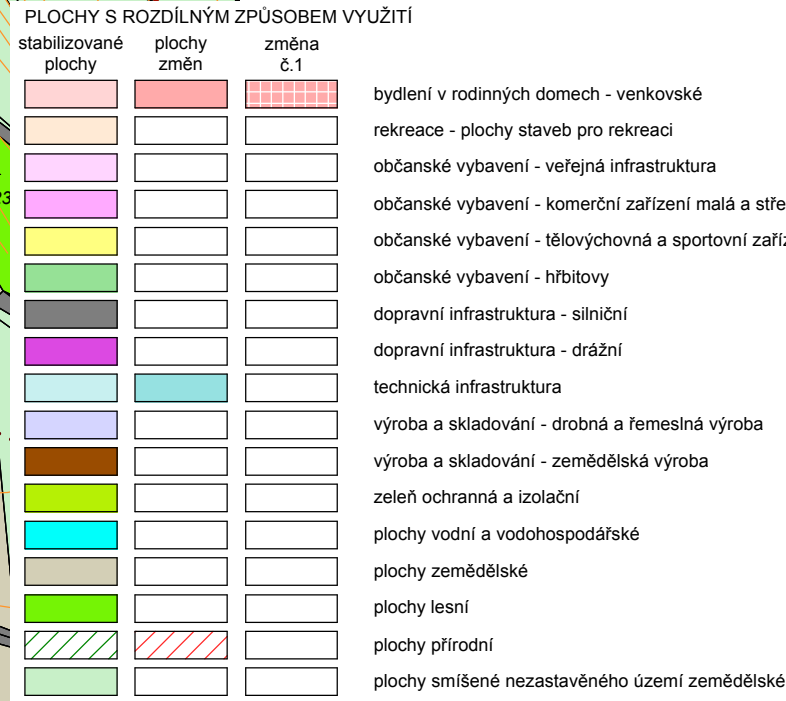

správní hranice obce

zastavěné území

Z1

P1

plochy zastavitelné

plochy přestavby

Dokumentace je chráněna autorským zákonem. Kopírování a veřejné šíření je možné jen se souhlasem autora.

 tiposuo@seznam.cz	projektová kancelář Husova 888 562 01 Ústí nad Orlicí tel./fax 465 523 086		 ComputeR tel. 602 438 183 zdarsky.tomas@razdva.cz	 zpracováno na softwaru ArchiCAD 12
	Autorizovaný projektant: Ing. arch.Petr Kulda		Kreslil: Tomáš Žďárský	Datum září 2010
Objednatel: Obec Sopotnice				Měřítko 1:2880
Akce:				Stupeň ÚP
ZMĚNA č.1 ÚP SOPOTNICE				Číslo výkresu II.a.1
Název výkresu: Koordinační výkres				