PROJEKTOVÁ KANCELÁŘ
Husova 888
562 01, Ústí nad Orlicí
tel./fax: 465 523 086
www.tiposuo.cz
tiposuo@seznam.cz

zpracováno na softwaru ArchiCAD 16

S

Autorizovaný projektant: Ing. arch.Petr Kulda
Kreslil: Tomáš Žďárský
Datum: duben 2014
Objednatel: Obec Sopotnice
Měřítko: 1:2880
Číslo paré:
Stupeň:
Projekt - název - místo:

ZMĚNA č.2 ÚP SOPOTNICE

Číslo výkresu: **I. d. / 1**

Název výkresu: Veřejně prospěšné stavby, opatření a asanace

AUTORIZOVANÝ ARCHITEKT ING. ARCH. PETR KULDA ČKA 01 766 ČESKÁ REPUBLIKA

LEGENDA

ČLENĚNÍ ÚZEMÍ

hranice řešeného území - správní hranice obce

zastavěné území

VYBRANÁ VEŘEJNÁ INFRASRUKTURA

VU — NRBK K81 (U-08)

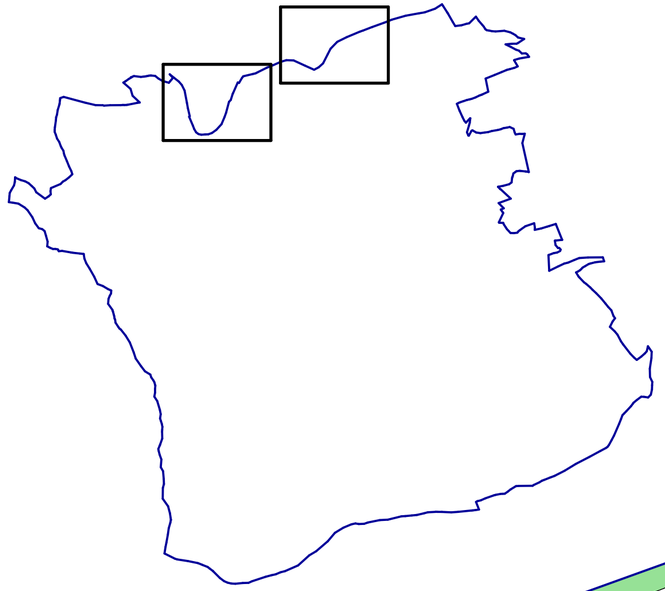
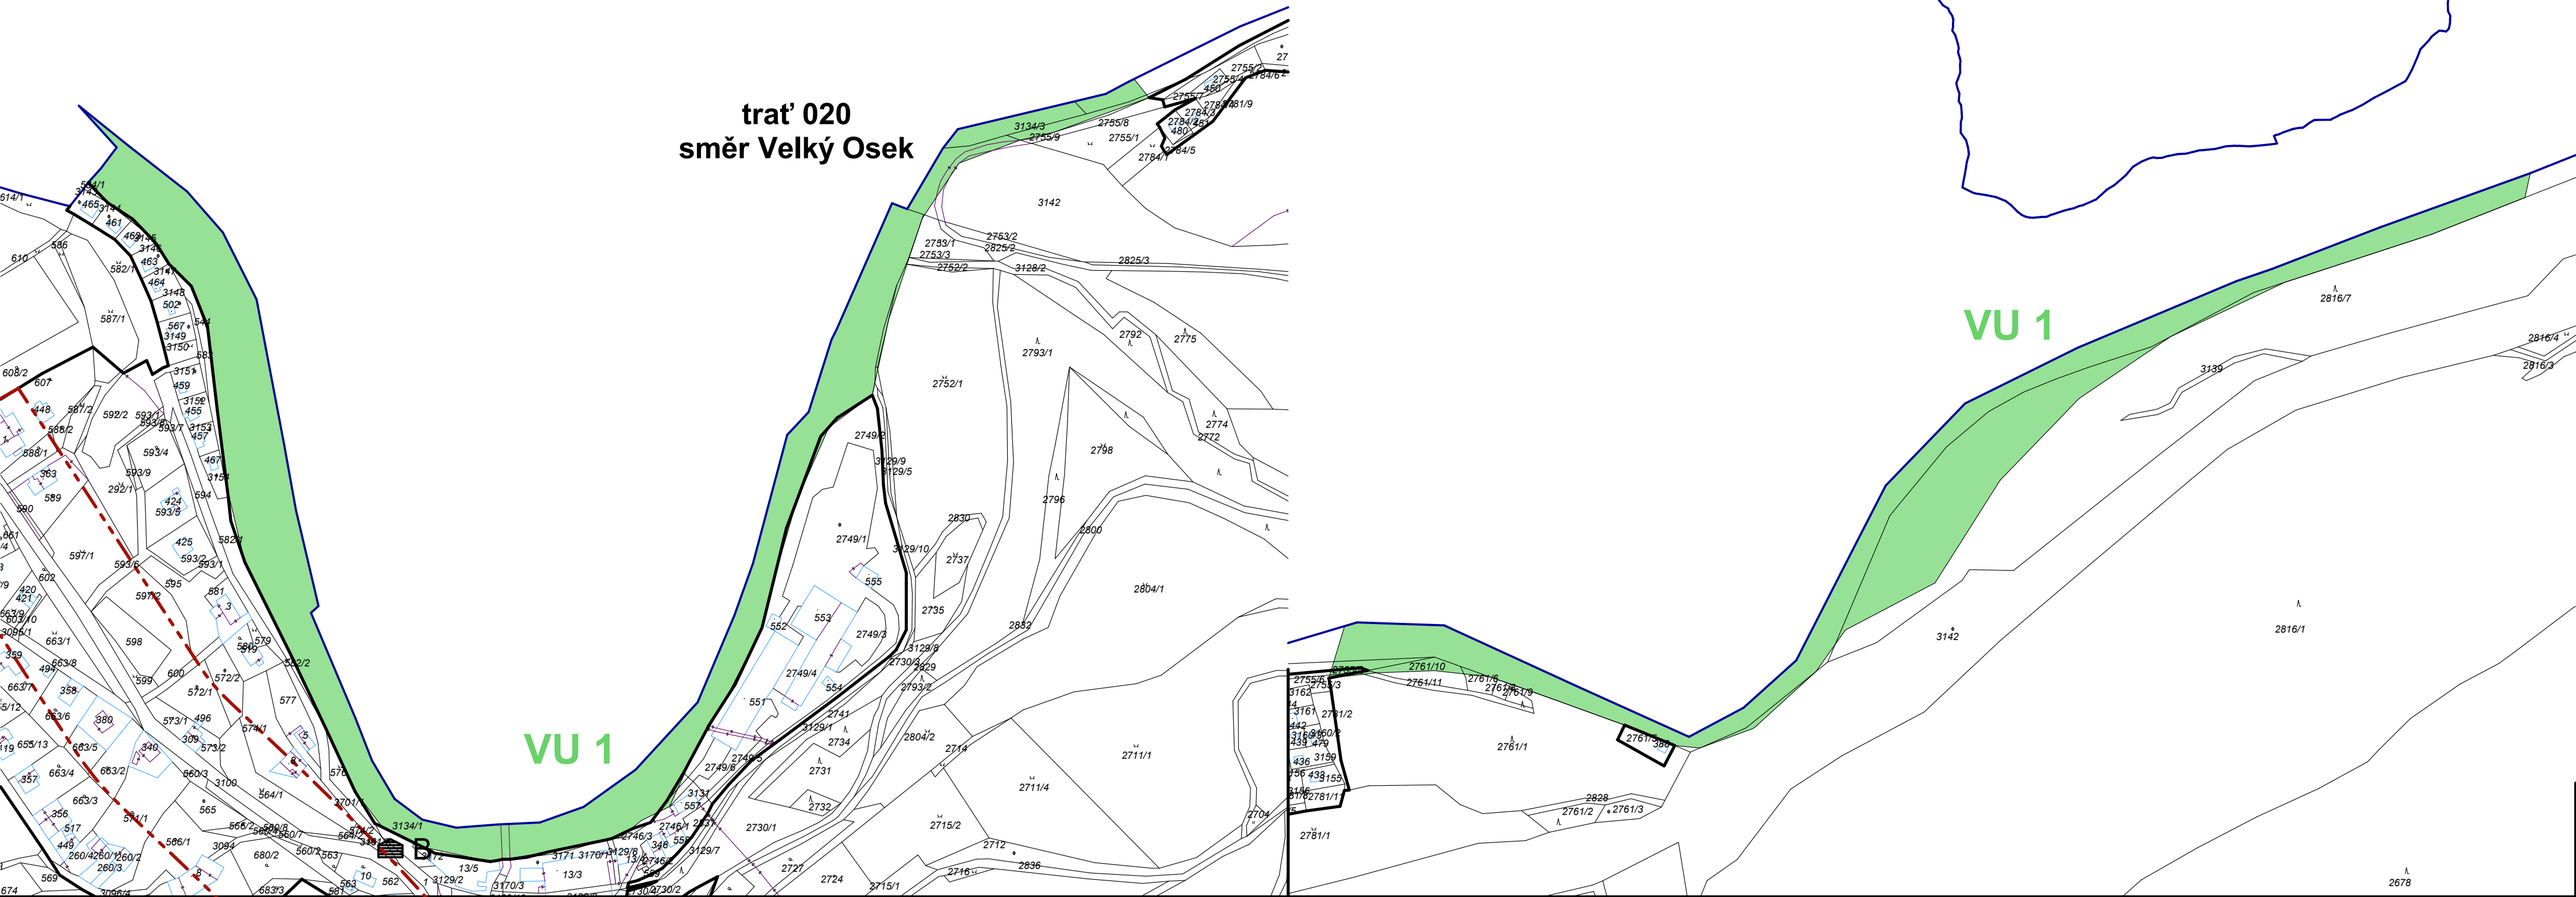
trať 020
směr Velký Osek