
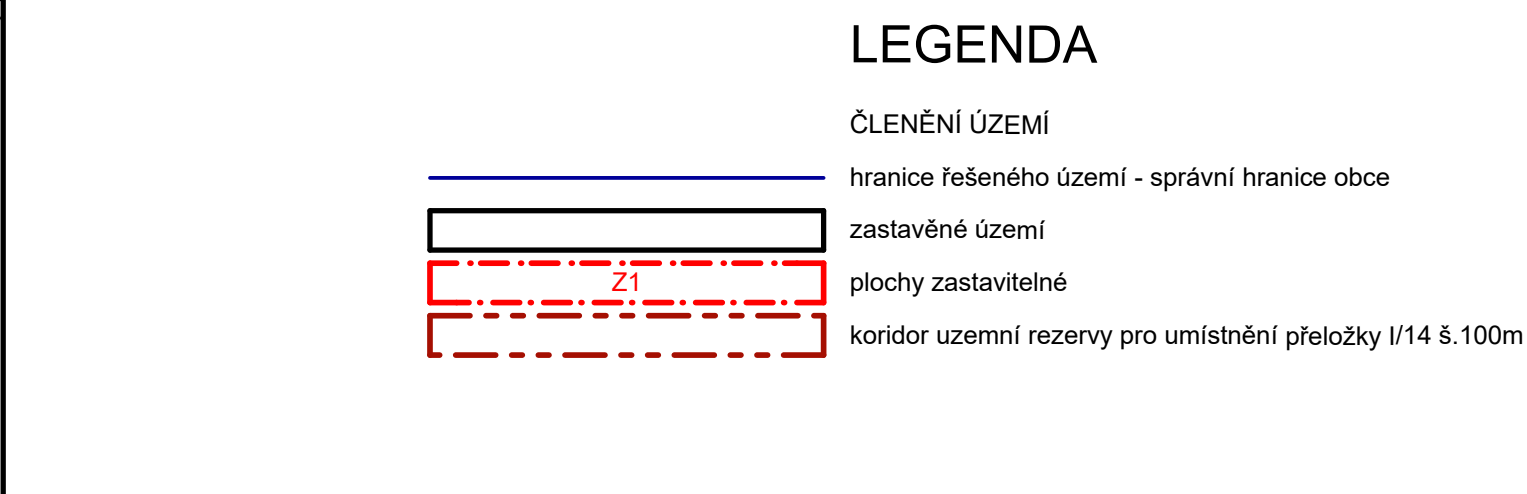
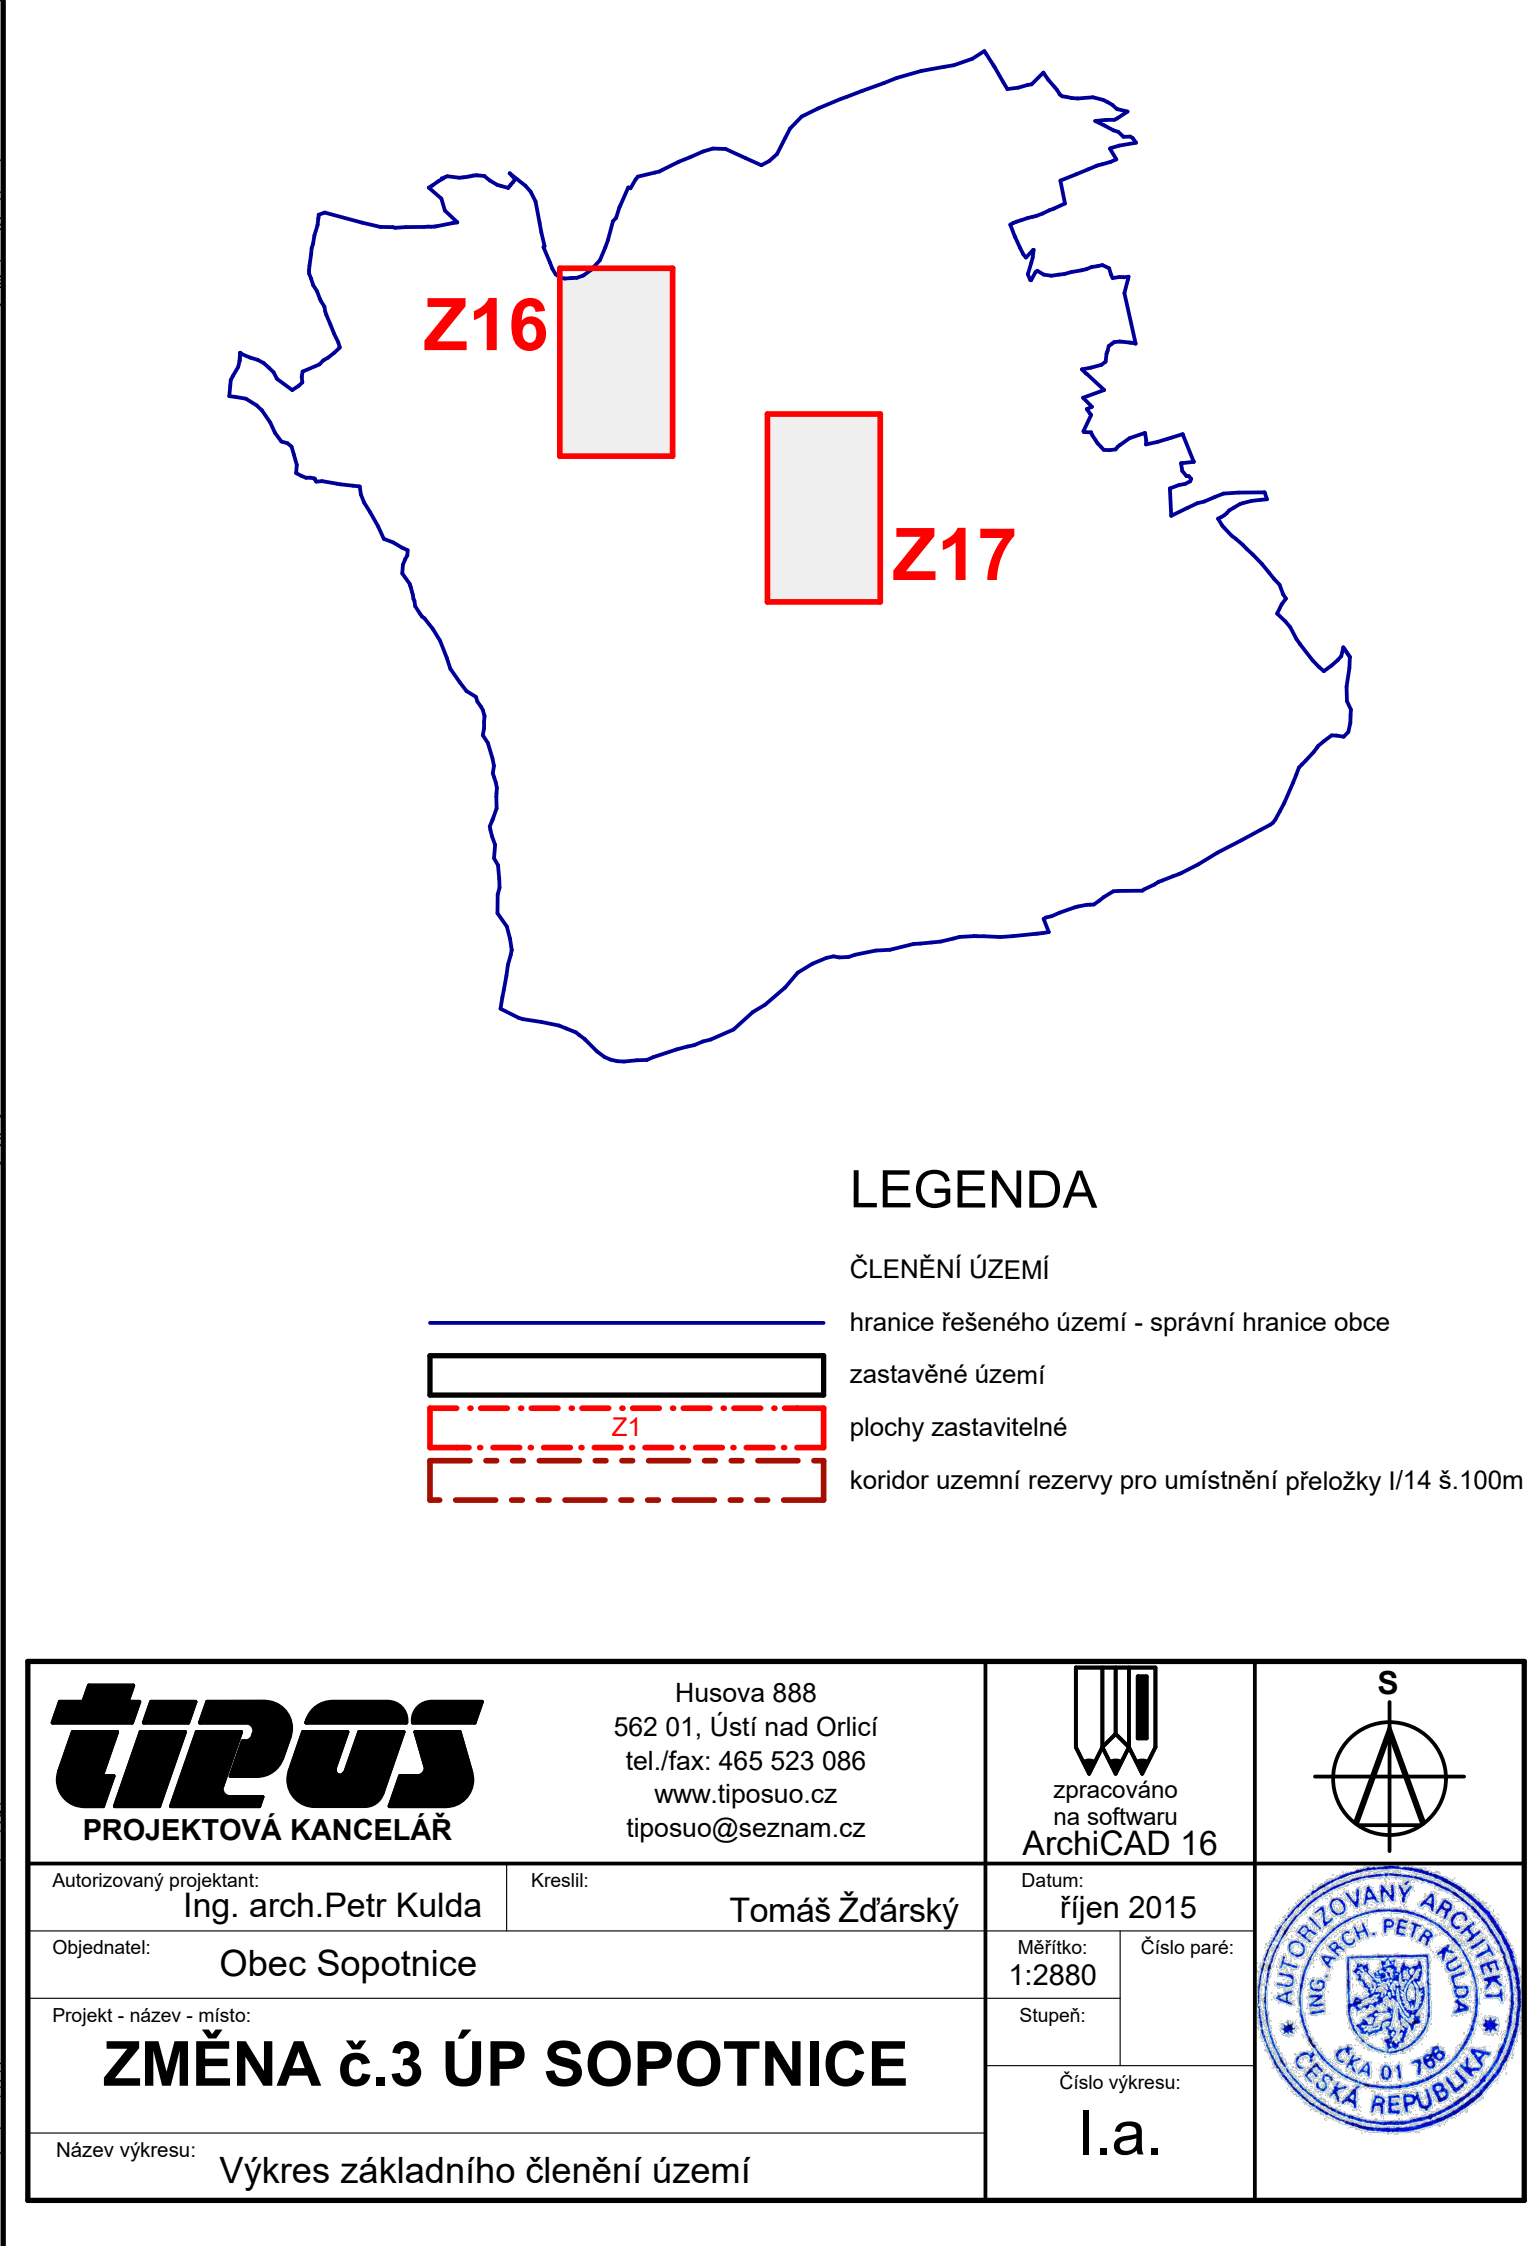


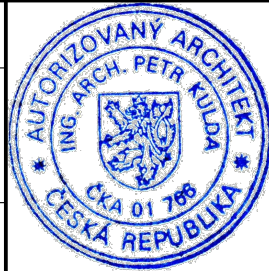

		Husova 888 562 01, Ústí nad Orlicí tel./fax: 465 523 086 www.tiposuo.cz tiposuo@seznam.cz		 zpracováno na softwaru ArchCAD 16				
Autorizovaný projektant: Ing. arch.Petr Kulda		Kreslil: Tomáš Žďárský		Datum: říjen 2015				
Objednatel: Obec Sopotnice				Měřítko: 1:2880				Číslo paré:
Projekt - název - místo: ZMĚNA č.3 ÚP SOPOTNICE				Stupeň:				
Název výkresu: Výkres základního členění území				Číslo výkresu: I.a.				