


POHLED VÝCHODNÍ

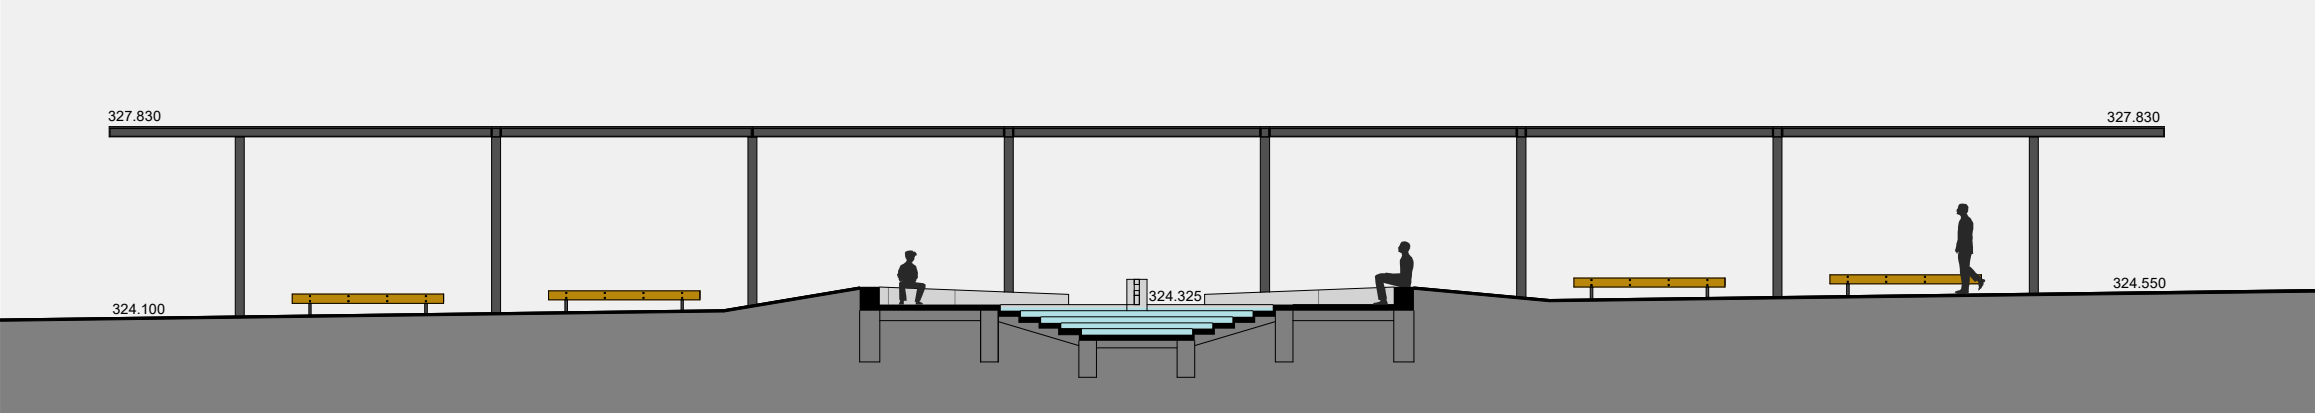

**PARK U ROŠKOTOVA DIVADLA**

**STUDIE DÍLČÍCH ČÁSTÍ PARKU**

ÚSTÍ NAD ORLICÍ

ING.ARCH.VLADIMÍR ŠOLC

ŽÁROVKA ARCHITEKTI

KŘÍŽÍKOVA 788

HRADEC KRÁLOVÉ 500 03

**PERGOLA . FONTÁNA**

**PŮDORYS . ŘEZPOHLED**

M 1 : 150 08 / 2020

