


	REŽNÉ CIHLY
	ŽULOVÁ MOZAICA
	ZEĎ Z REŽNÝCH CIHEL
	ZÍDKA POHLEDOVÝ ŽB

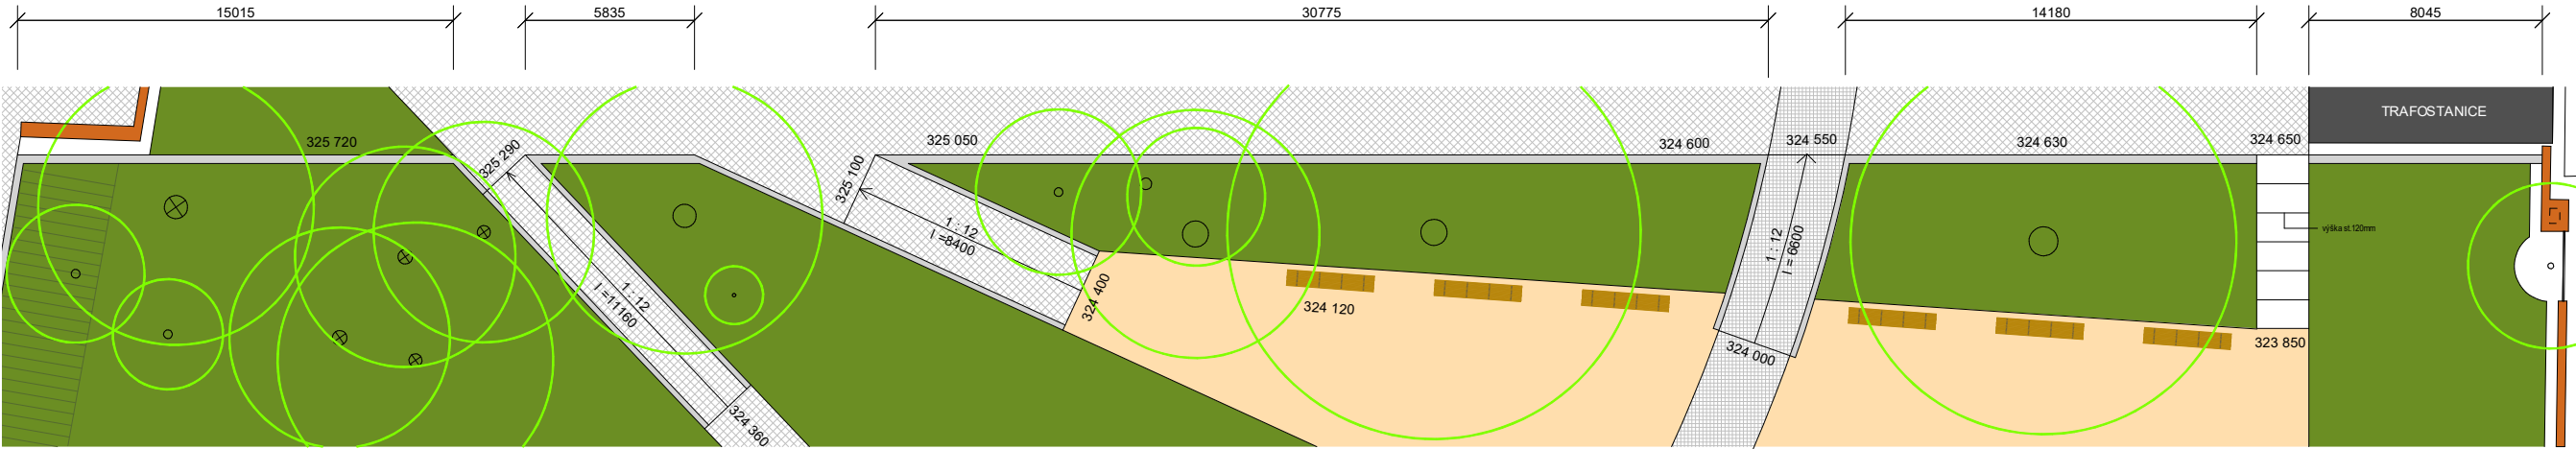

PARK U ROŠKOTOVA DIVADLA
STUDIE DÍLČÍCH ČÁSTÍ PARKU
ÚSTÍ NAD ORLICÍ
ING.ARCH.VLADIMÍR ŠOLC
ŽÁROVKA ARCHITEKTI
KŘÍŽÍKOVÁ 788
HRADEC KRÁLOVÉ 500 03
OPĚRNÉ ZÍDKY
PŮDORYS . POHLED

M 1 : 250 08 / 2020

