








| | |
|---|---------------------------------------|
|  | REŽNÉ CIHLY |
|  | DŘEVĚNÁ KONSTRUKCE PROSKLENÁ STĚNA |
|  | VÁLCOVANÁ OCEL |
|  | DŘEVĚNÉ LAMELY |
|  | POHLEDOVÝ BETON |

POHLED SEVERNÍ



POHLED JIŽNÍ

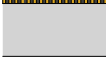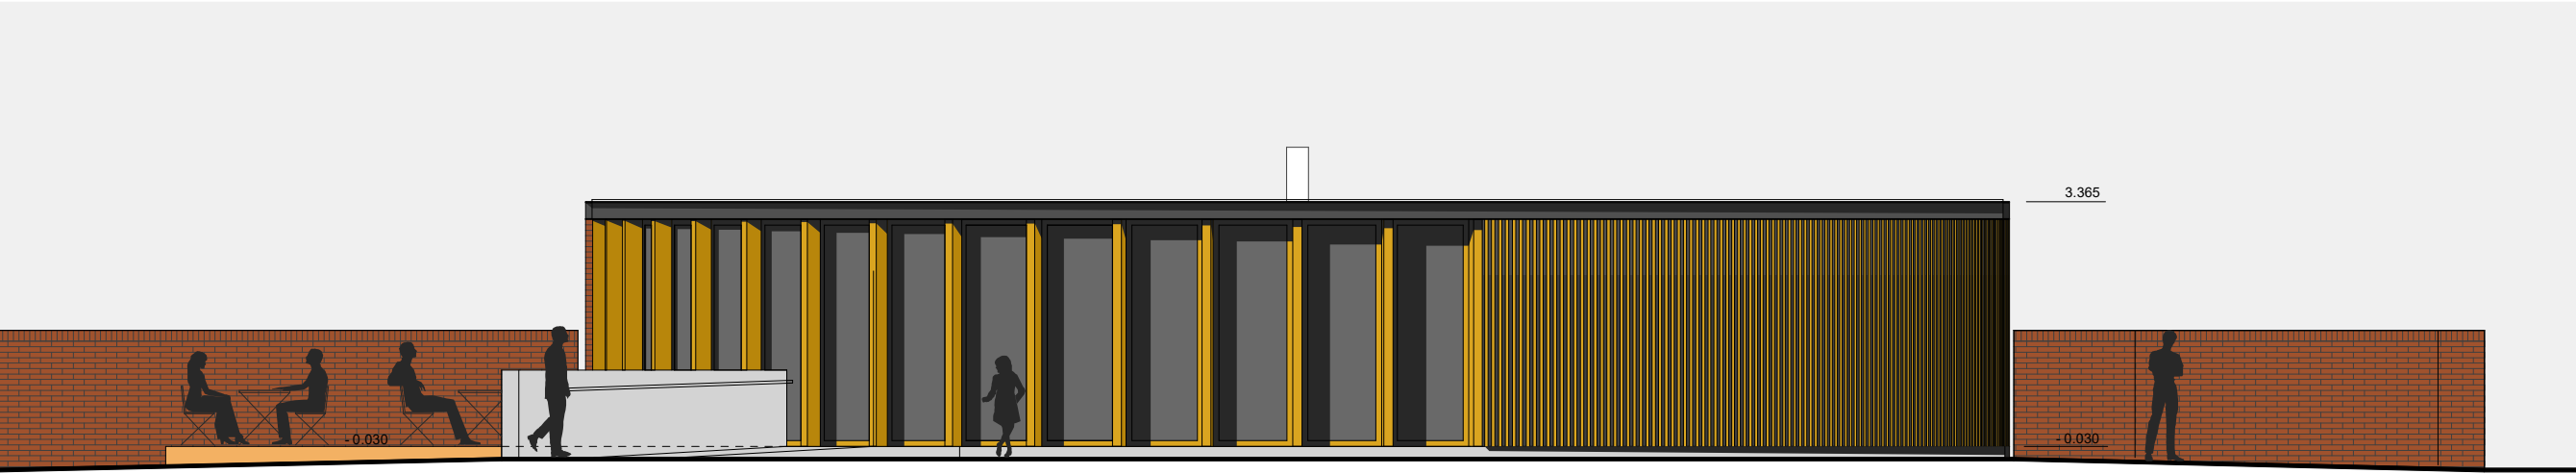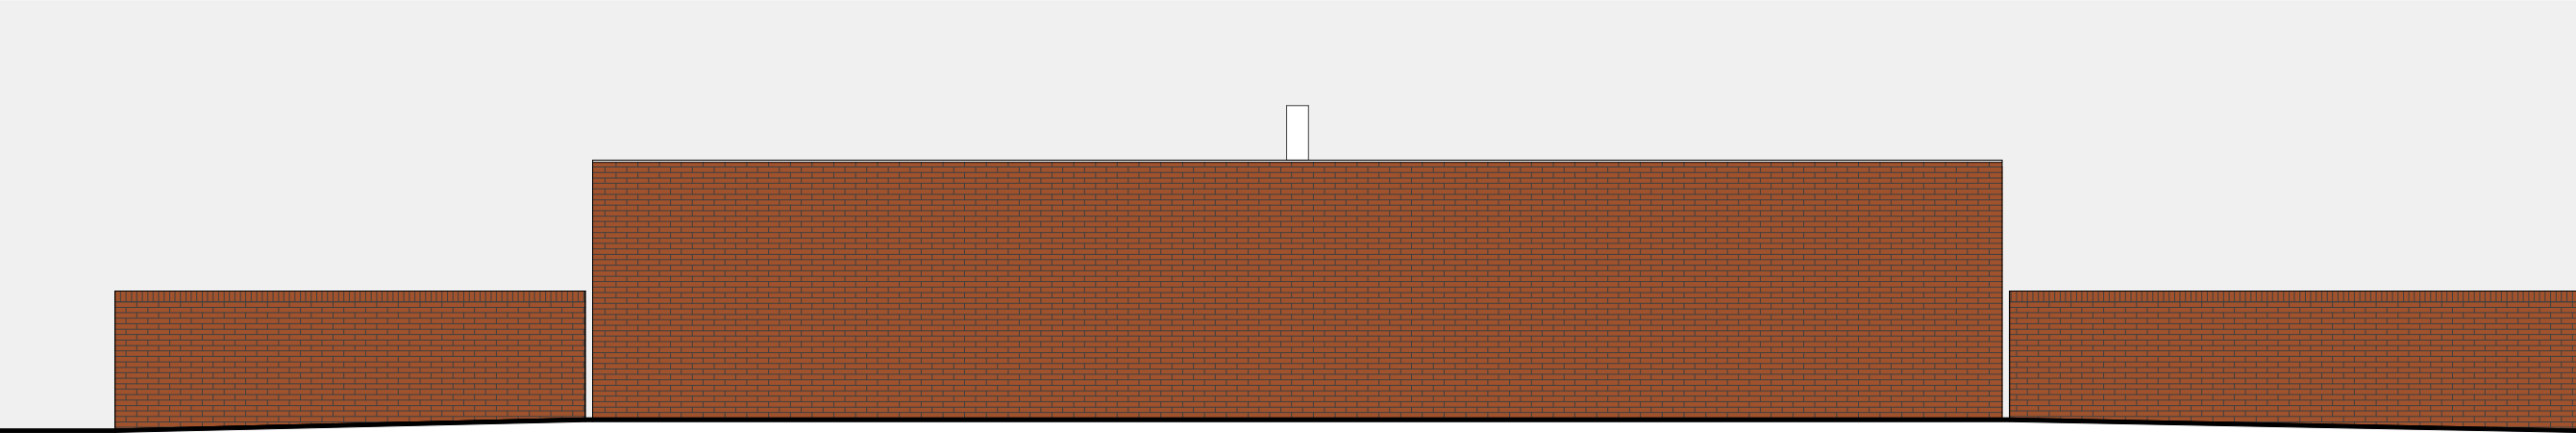

PARK U ROŠKOTOVA DIVADLA
STUDIE DÍLČÍCH ČÁSTÍ PARKU
ÚSTÍ NAD ORLICÍ
ING.ARCH.VLADIMÍR ŠOLC
ŽÁROVKA ARCHITEKTI
KŘÍŽIKOVA 788
HRADEC KRÁLOVÉ 500 03
ČAJOVNA / VEŘEJNÉ WC
POHLEDY
M 1 : 100 08 / 2020

