


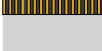
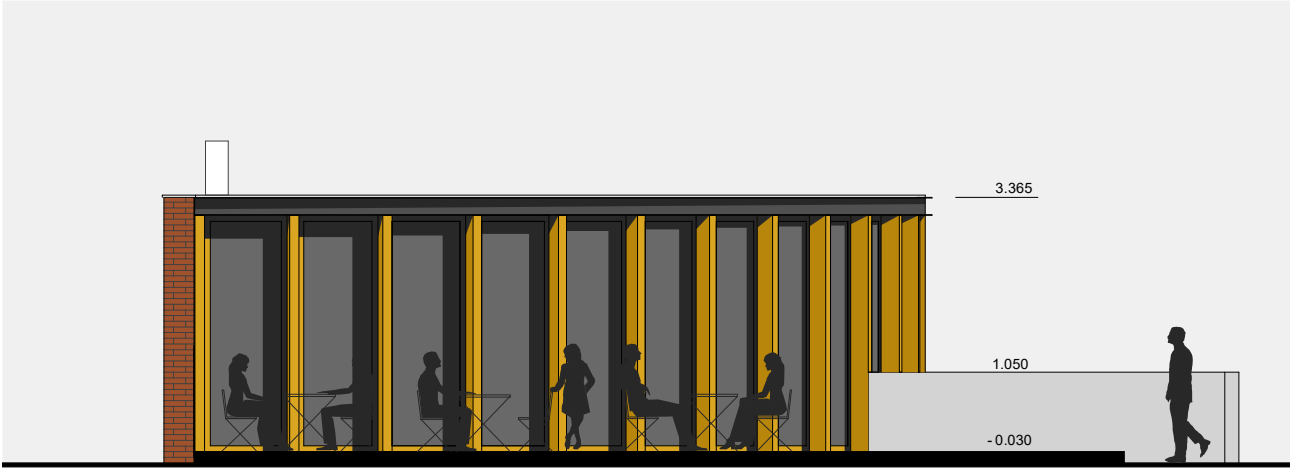
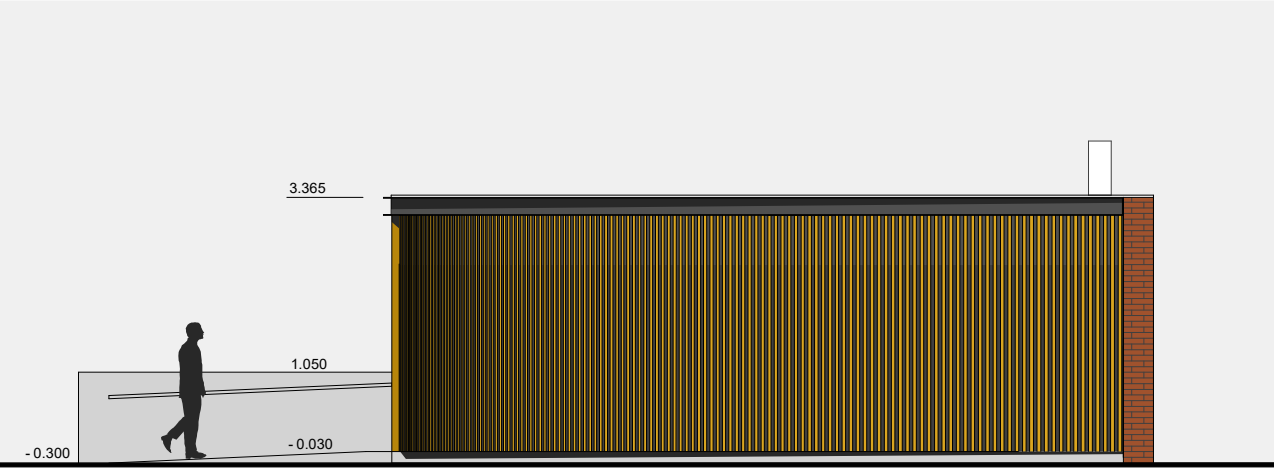
	REŽNÉ CIHLY
	DŘEVĚNÁ KONSTRUKCE PROSKLENÁ STĚNA
	VÁLCOVANÁ OCEL
	DŘEVĚNÉ LAMELY
	POHLEDOVÝ BETON


POHLED VÝCHODNÍ



POHLED ZÁPADNÍ



PŘÍČNÝ ŘEZ

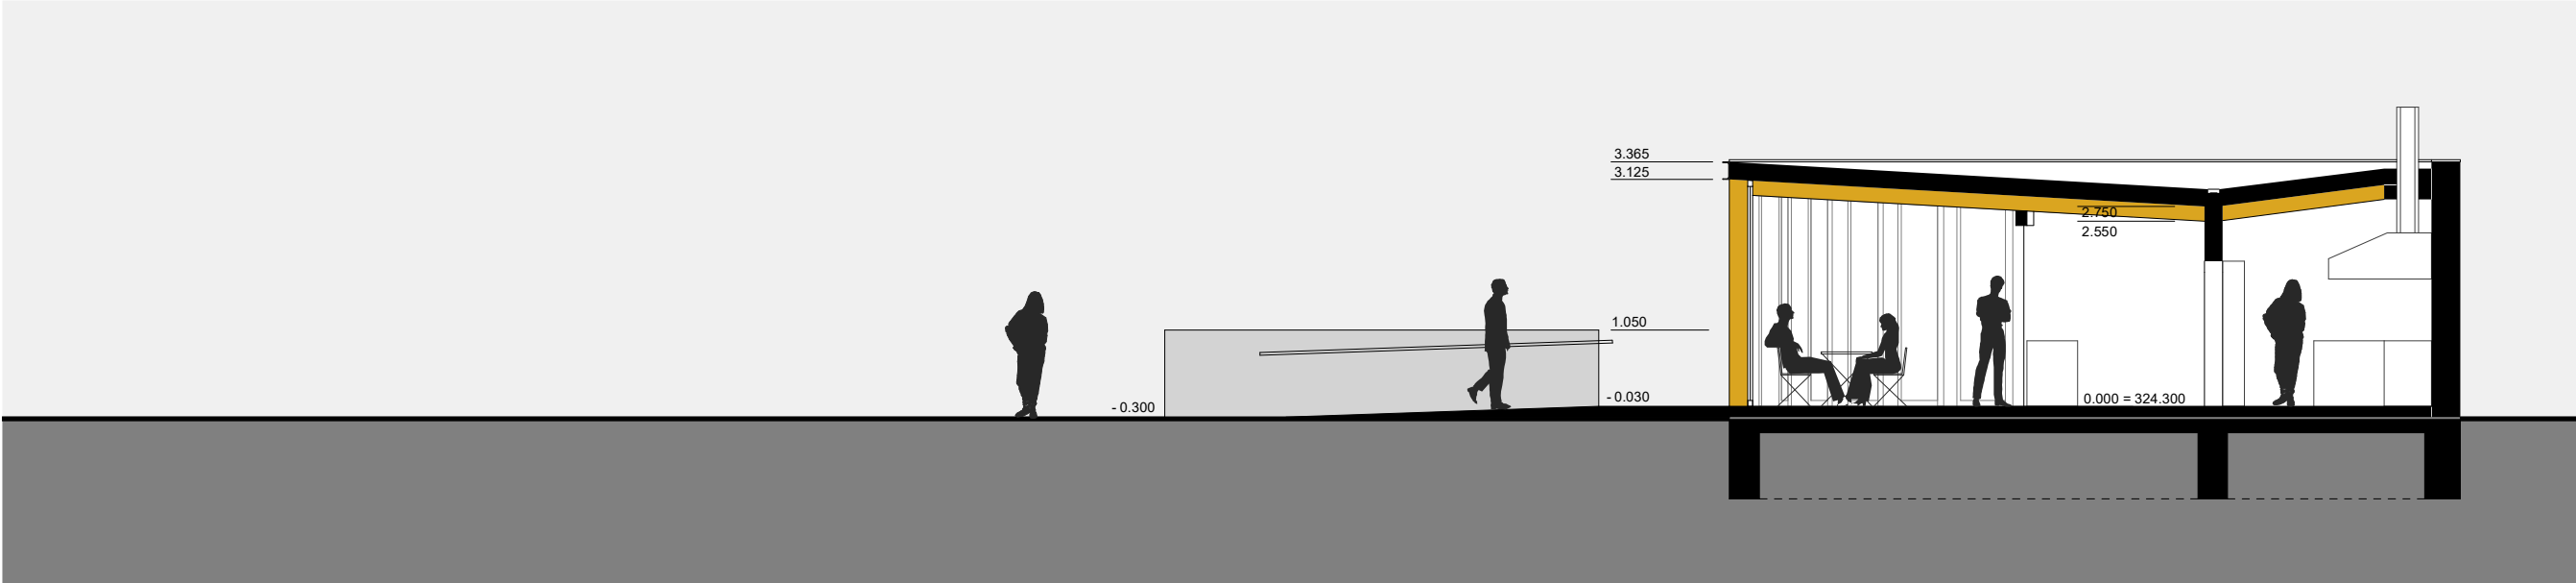

PARK U ROŠKOTOVA DIVADLA

STUDIE DÍLČÍCH ČÁSTÍ PARKU

ÚSTÍ NAD ORLICÍ

ING.ARCH.VLADIMÍR ŠOLC

ŽÁROVKA ARCHITEKTI

KŘÍŽÍKOVA 788

HRADEC KRÁLOVÉ 500 03

ČAJOVNA / VEŘEJNÉ WC

POHLEDY . ŘEZ

M 1 : 100 08 / 2020

