



POHLED SEVERNÍ

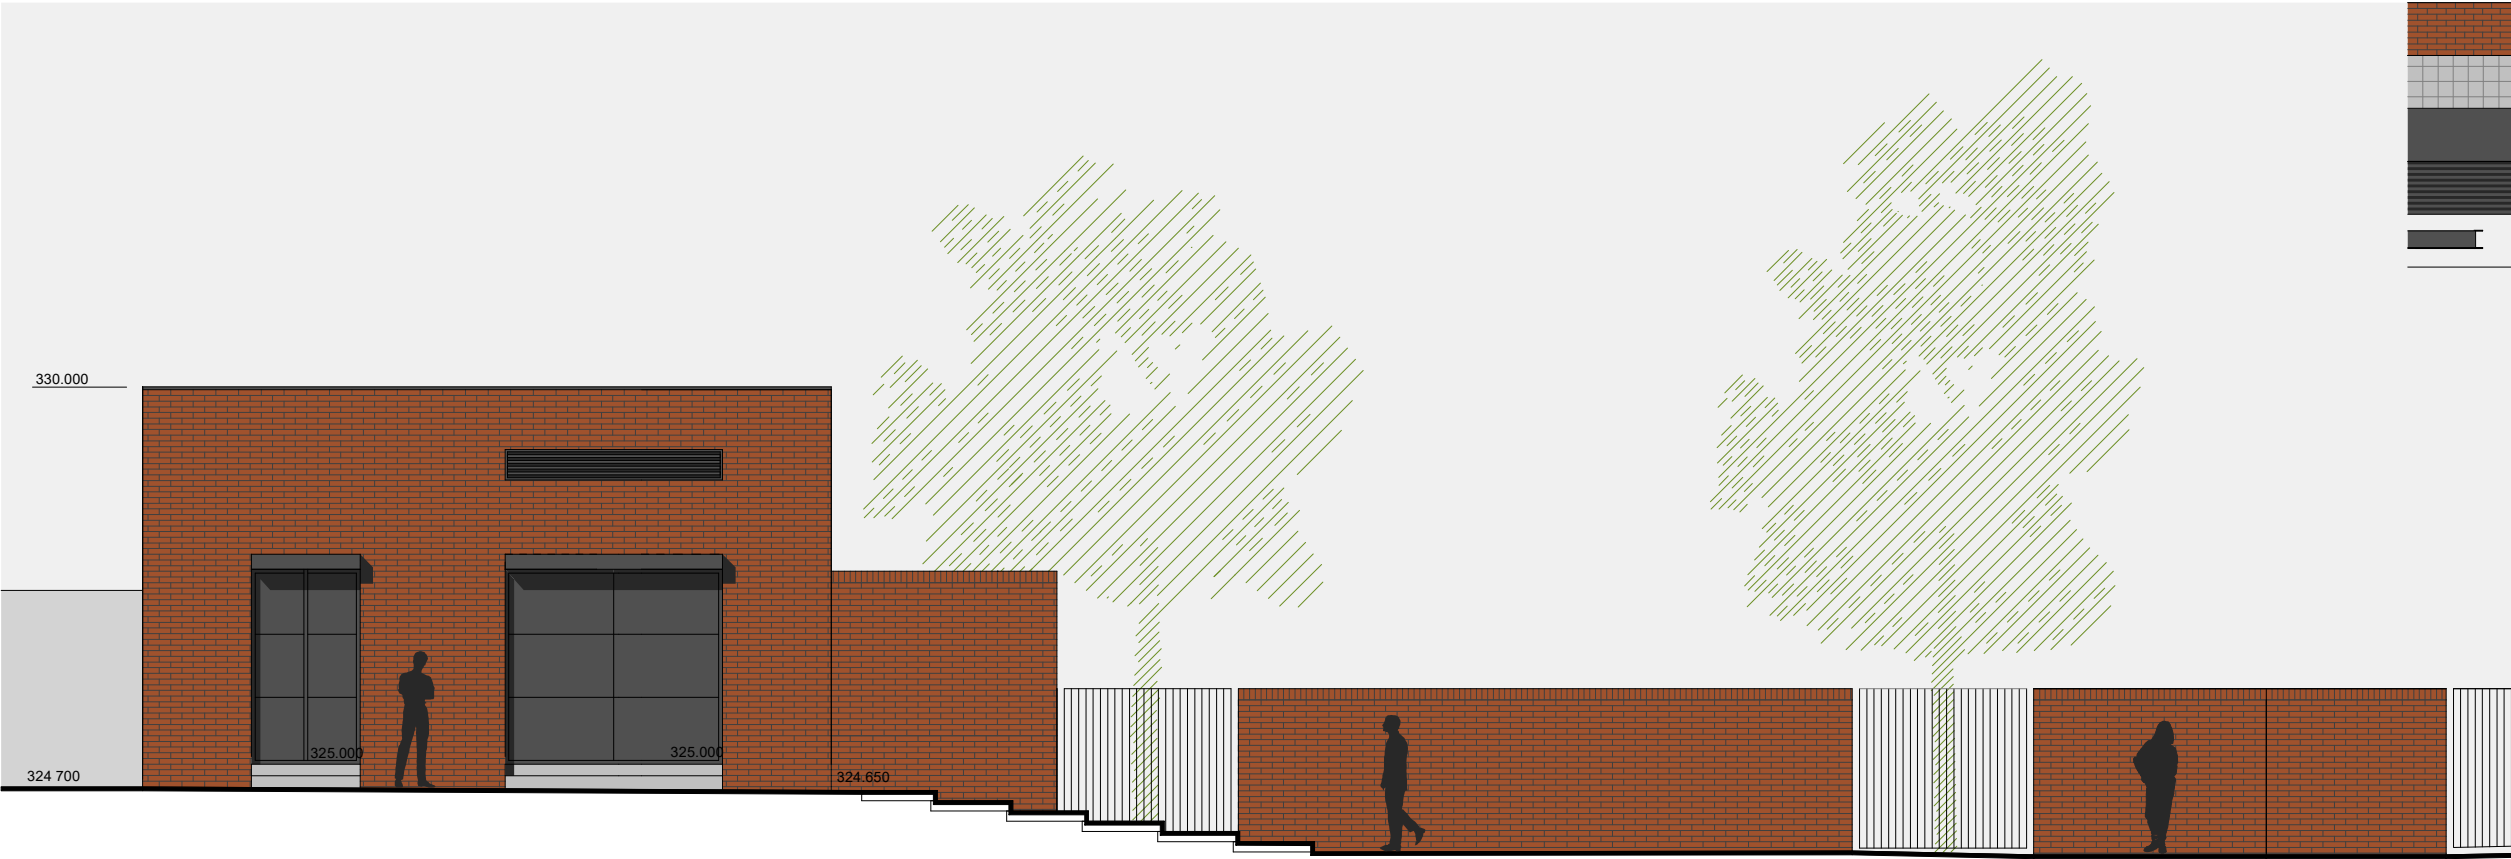

	REŽNÉ CÍHLY
	SKLENĚNÉ TVÁRNICE - LUXFERY
	OCELOVÉ VÝPLNĚ OTVORŮ
	OCELOVÉ ŽALUZIE
	OCELOVÉ STÓJKY A NOSNÍKY

POHLED VÝCHODNÍ

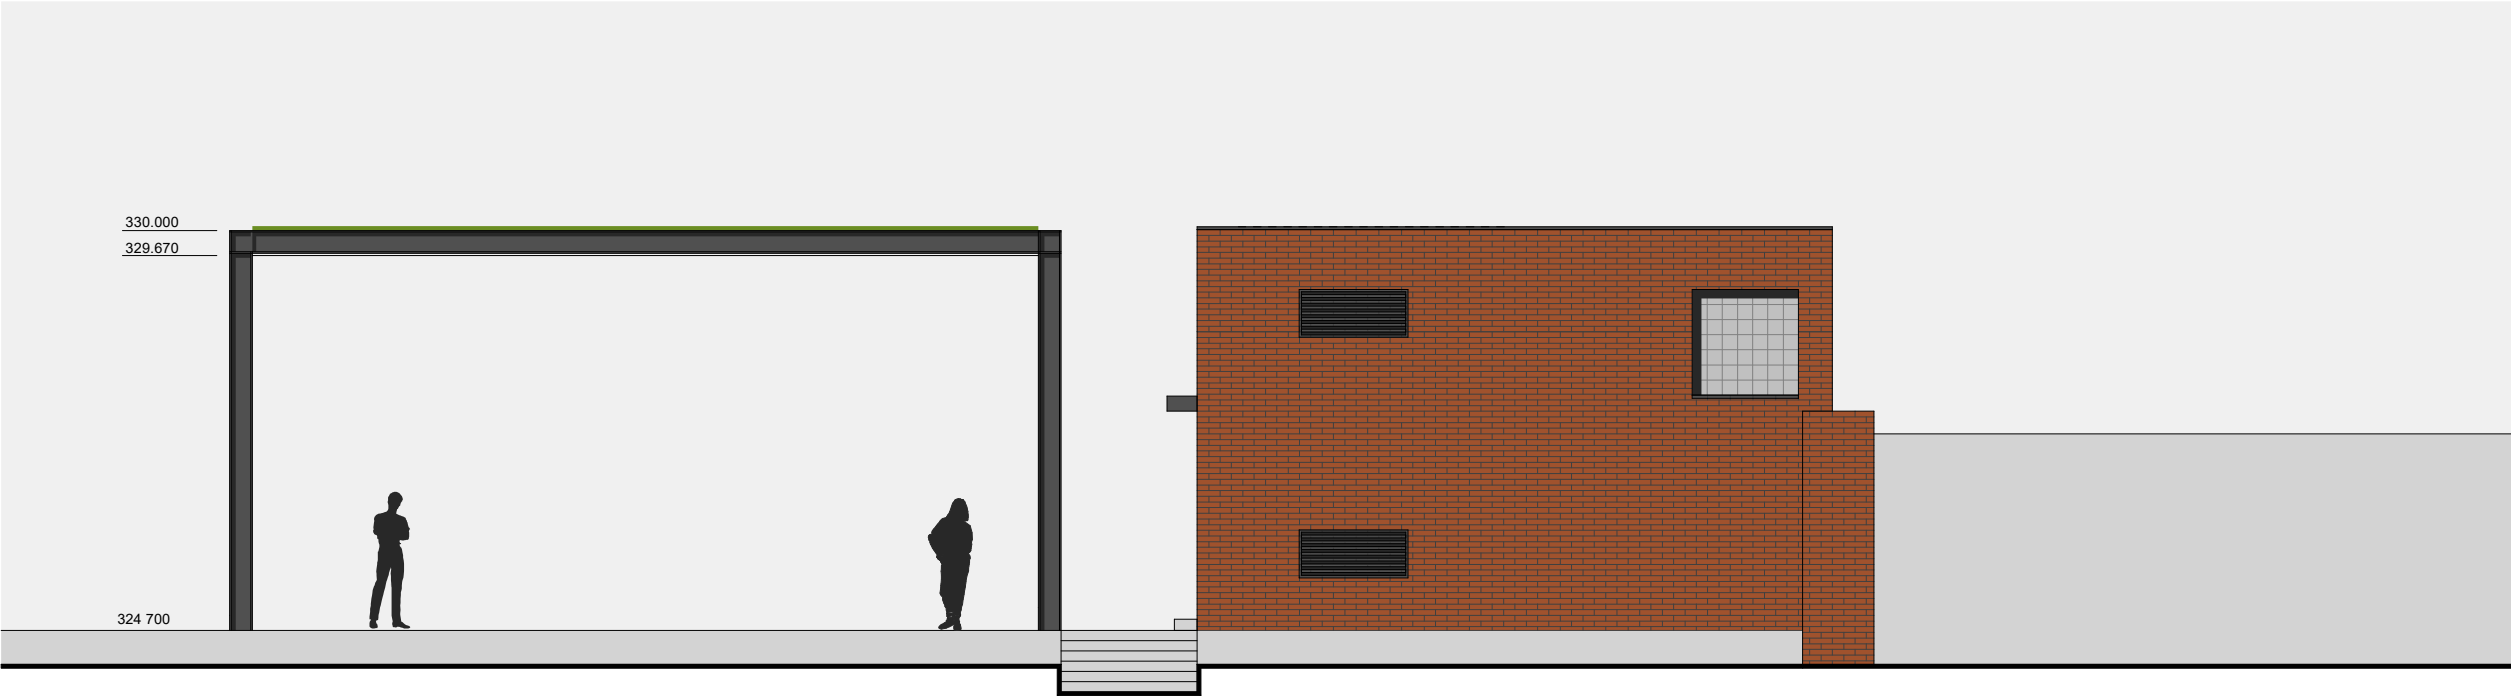

PARK U ROŠKOTOVA DIVADLA
STUDIE DÍLČÍCH ČÁSTÍ PARKU
ÚSTÍ NAD ORLICÍ
ING.ARCH.VLADIMÍR ŠOLC
ŽÁROVKA ARCHITEKTI
KŘÍŽÍKOVA 788
HRADEC KRÁLOVÉ 500 03
TRAFOSTANICE . PÓDIUM
POHLEDY

M 1 : 100 08 / 2020

