

PODÉLNÝ ŘEZ TRUBNÍ VEDENÍ  
STOKA Z1


KÓTA UPRAVENÉHO TERÉNU:

HLOUBKY VÝKOPU:

KÓTA DNA POTRUBÍ:

SROVNÁVACÍ ROVINA:

STANIČENÍ:

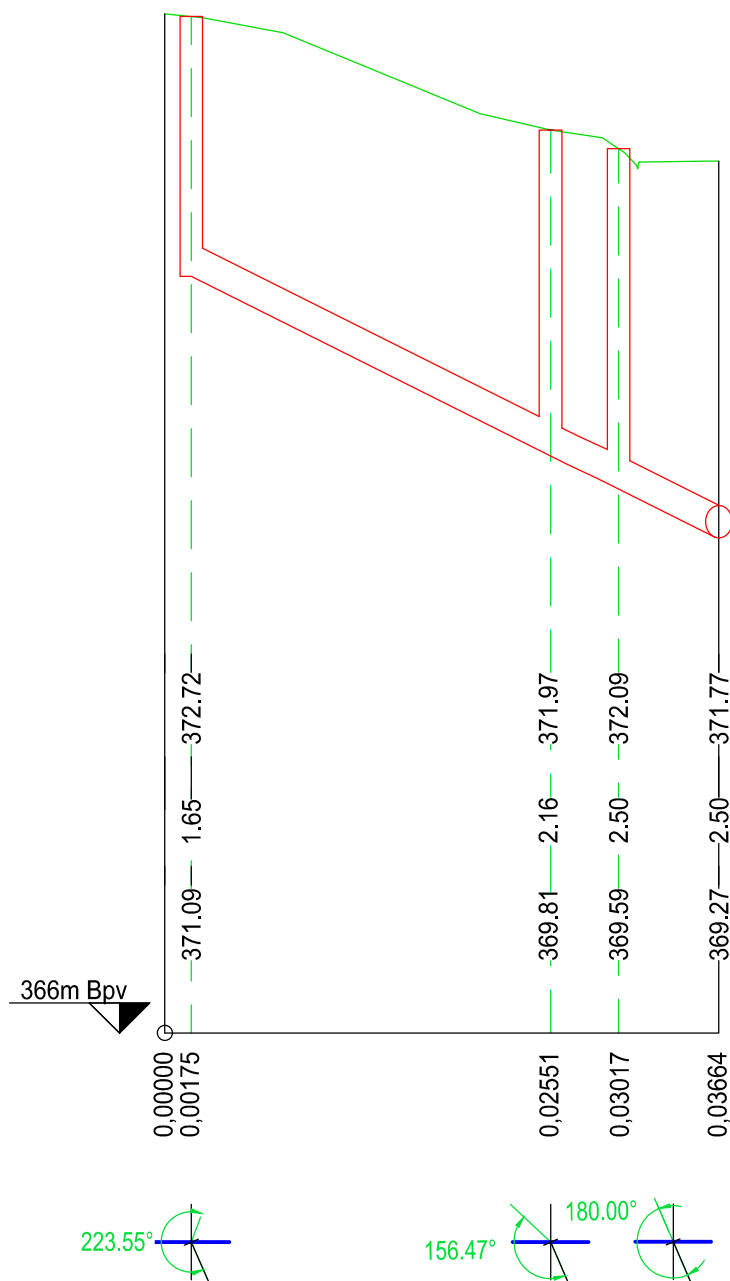

D.1

SO 301

SOUŘADNICOVÝ S-JTSK, VÝŠKOVÝ SYSTÉM Bpv

Investor: Město Ústí nad Orlicí Sychrova 16 562 24 Ústí nad Orlicí IČ: 00279676		Stavba: Parkoviště Kladská, Ústí nad Orlicí		Projektant: Ing. Ondřej Kaplan	
Kraj: Pardubický		Obec: Ústí nad Orlicí		Vypracoval: Ing. Ondřej Kaplan	
Datum vydání: 02/2021		Stupeň: Společná dokumentace		Schválil: Ing. Ondřej Kaplan	
Hlavní projektant: IMARI spol. s.r.o Herdovská 935, 198 00 Praha imariprojekt@seznam.cz		SO/IO/PS.: ..		Č. zakázky: 21.01.13	
		Název přílohy: PODÉLNÝ ŘEZ TRUBNÍ VEDENÍ STOKA Z1		Paré č.:	Část: D.1.3
		Form. A4:	Měřítko: 1:500/50		Příloha č.: 3