

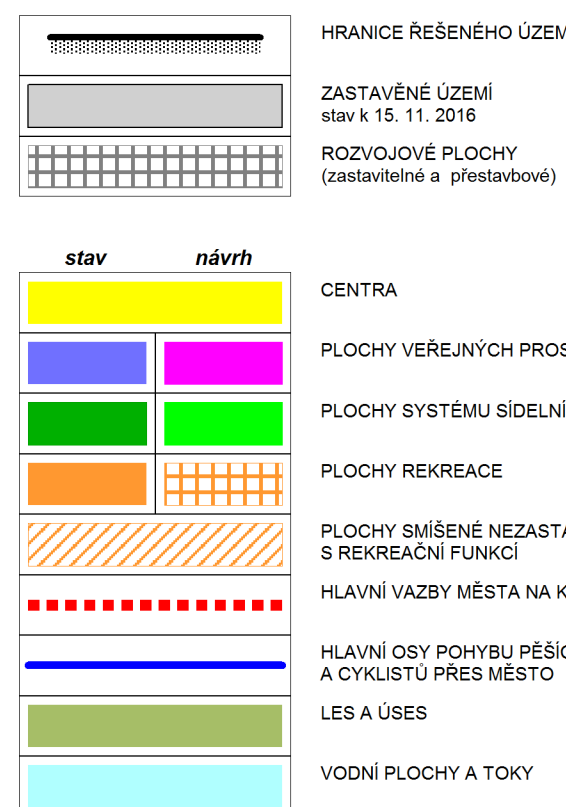


G1 Veřejná prostranství, sídelní zeleň a jejich vazby na krajinu

příloha odůvodnění
1 : 15 000

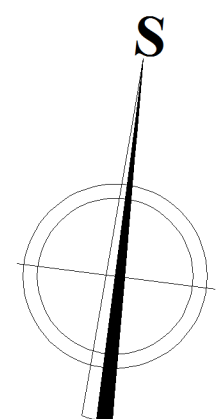

Výřez 1 : 10 000 - centrum Ústí nad Orlicí

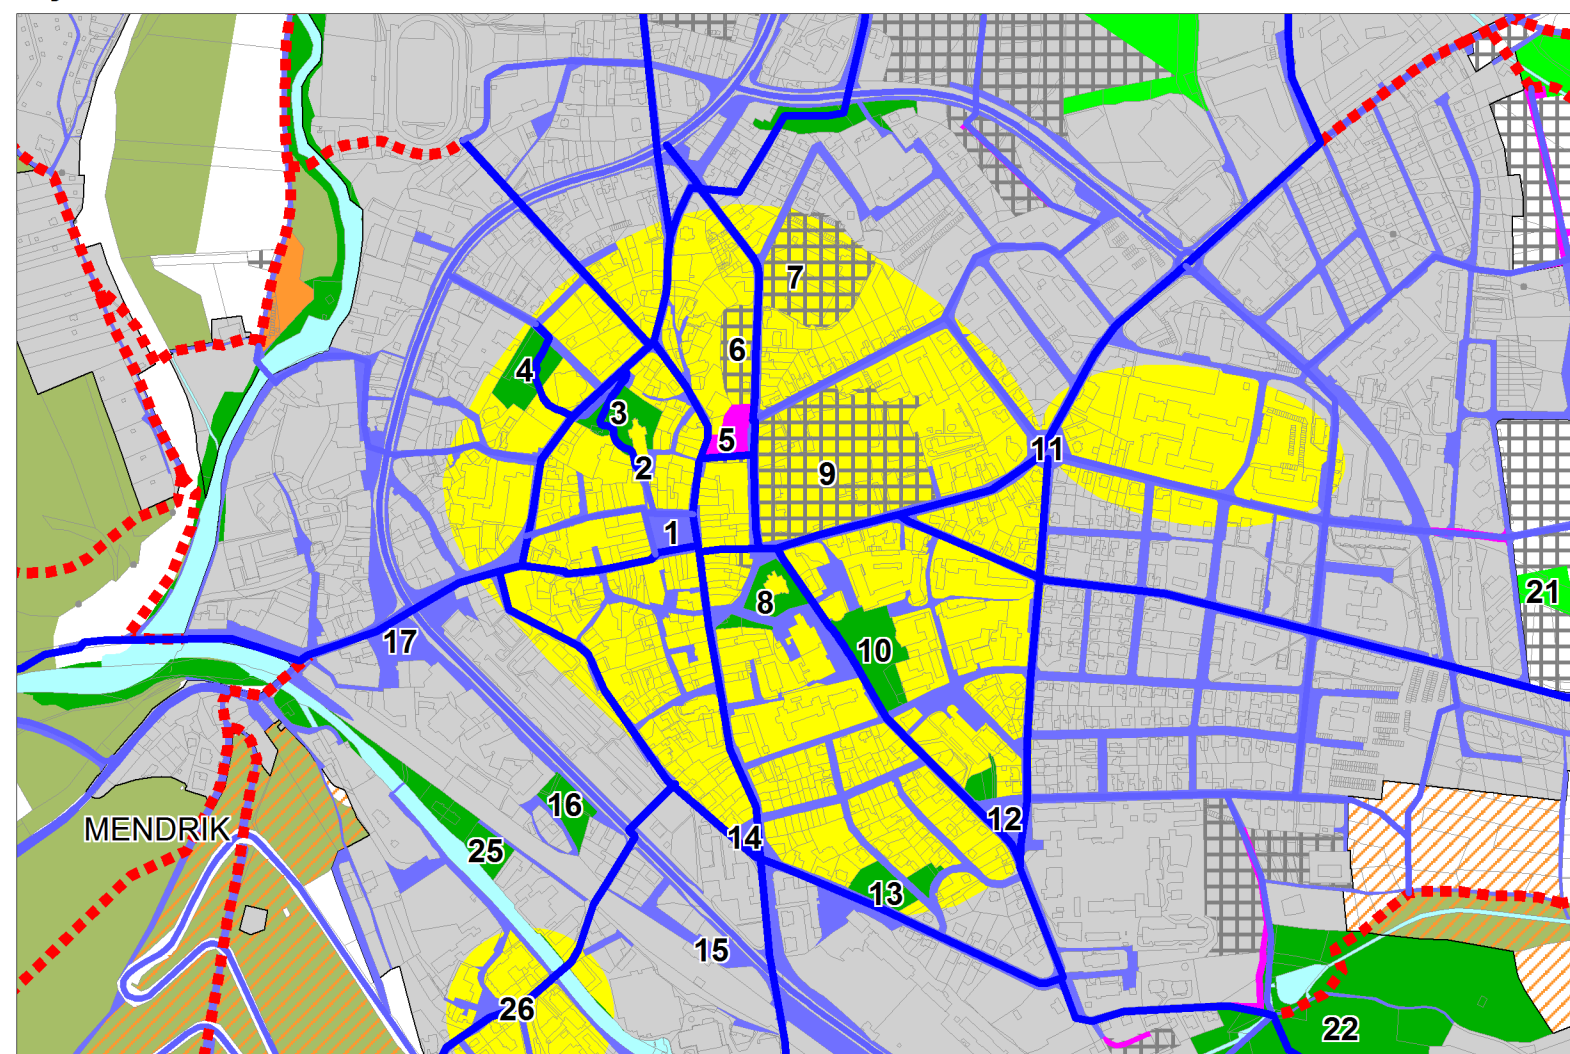

ID	POPIS	ID	POPIS
1	Náměstí Míru	23	Dukla - lokální centrum
2	Prostranství před kostelem v centru města	24	Dukla - návrh parku proti učištění
3	Starý hřbitov v centru Ústí nad Orlicí u kostela	25	Parčík - u Trebovky v ulici J.K.Tyla
4	Park u Ročkovy divadla	26	Lázeňská - lokální centrum
5	Před poštou - prostranství k revitalizaci	27	Hylváty, Trebovská - Nerudova - významné místo
6	Autobusové nádraží v centru - přestavbová plocha	28	Park u kaple v Hylvátech
7	Nákupní středisko v centru - přestavbová plocha	29	Hylváty - jih - lokální centrum v Kaple
8	Park Hermychova vila	30	Hylváty - návrh prostranství před hřbitovem - úprava
9	Perla - vznik nových veřejných prostranství	31	Kerhartice - předprostor nádraží - návrh krajinářské úpravy
10	Park Kociánka	32	Kerhartice - lokální centrum
11	Náměstí Svobody	33	Kerhartice - hřbitov a prostranství před ním
12	Prostranství před nemocnicí - úprava	34	Oldřichovice - u statků - významné místo
13	Park Čs. legii	35	Oldřichovice - u řeky - lokální centrum
14	Parčík u Bubeníka	36	Černovír - dolní část - významné místo
15	Prostranství před železniční zastávkou Ústí n/O	37	Černovír - střed - lokální centrum
16	Palackého sady	38	Knapovec - u potoka - významné místo
17	Křížovacka Stefánikova - Moravská - veřejné prostranství, parkování	39	Knapovec - u kostela - lokální centrum
18	Plocha před městským hřbitovem v Ústí n/O - parkování	40	Knapovec - u křížovatky - významné místo
19	Městský hřbitov v Ústí n/O	41	Dolní Houžovec - lokální centrum
20	Cihelna - návrh parku	42	Horní Houžovec - jih - významné místo
21	Plocha bydlení U Letiště - návrh parku	43	Horní Houžovec - sever - lokální centrum
22	Wolkerovo údolí		