

**Městský úřad Ústí nad Orlicí**  
**odbor dopravy, silničního hospodářství a správních agend**  
**správní oddělení**

Vaše č.j.:  
 Ze dne: 07.09.2017

Naše č.j.: MUUO/28274/2017/DSS/ba  
 Číslo spisu: 30/2017  
 Spis. značka: 30/2017  
 Poč. listů: 3  
 Poč. příloh: 0  
 Poč. lis. př.: 0

Vyřizuje: Míloslava Bartošová  
 Tel: 465 514 341  
 E-mail: bartosov@muuo.cz  
 Datum: 11.09.2017  
 Místo: Ústí nad Orlicí

**KONZUM, obchodní družstvo**

Tvardkova 1191  
 562 13 Ústí nad Orlicí 1

## VEŘEJNÁ VYHLÁŠKA

### Opatření obecné povahy stanovení přechodné úpravy provozu na pozemních komunikacích

Městský úřad v Ústí nad Orlicí, odbor dopravy, silničního hospodářství a správních agend, jako věcně a místně příslušný správní úřad dle ustanovení § 124 odst. 6 a § 77 odst. 1 písm. c) zákona č. 361/2000 Sb., o provozu na pozemních komunikacích a o změnách některých zákonů, ve znění pozdějších předpisů (dále jen zákon o silničním provozu), a dle ustanovení § 173 zákona č. 500/2004 Sb., správní řád, ve znění pozdějších předpisů, v návaznosti na ustanovení § 77 odst. 5 zákona o silničním provozu, na základě žádosti KONZUM obchodní družstvo, Tvardkova 1191, Ústí nad Orlicí, IČ 00032212 podané dne 07.09.2017, dále po předchozím písemném vyjádření Policie ČR, Krajské ředitelství policie Pardubického kraje, dopravní inspektorát Ústí nad Orlicí ze dne 04.09.2017 pod č.j. KRPE-69944-1/ČJ-2017-171106

stanovuje  
 přechodnou úpravu provozu

na místní komunikaci ul. 17. listopadu a veřejně účelové komunikaci před prodejnou „U Vajnlycha“ v Ústí nad Orlicí za těchto podmínek:

- 1) Dopravní značky IP 13b „Parkoviště s parkovacím kotoučem“ s dodatkovou tabulkou E 13 s textem „PO-PÁ 7-17 hod., max. 30 min.“, IP 12 „Vyhrazené parkoviště“ s dodatkovou tabulkou E 13 s textem „Vyhrazeno pro zákazníky KONZUMU, max. 30 min“, B 28 „Zákaz zastavení“ budou umístěny na místní a veřejně účelové komunikaci dle přiložené situace odsouhlasené Policií ČR, Krajské ředitelství policie Pardubického kraje, dopravní inspektorát Ústí nad Orlicí ze dne 04.09.2017 pod č.j. KRPE-69944-1/ČJ-2017-171106. Situace je nedílnou součástí tohoto stanovení.
- 2) Dopravní značky musí být upevněny na kovových sloupcích nebo konstrukcích, případně na sloupech VO a nesmí zasahovat do průjezdního profilu komunikace.

adresa: Sychrova 16, 562 24 Ústí nad Orlicí  
 tel.: +420 465 514 111  
 fax: +420 465 525 563

IČ: 00279676 DIČ: C200279676  
 email: podatelna@muuo.cz  
 web: <http://www.ustinadorlici.cz>

bankovní spojení:  
 KB Ústí nad Orlicí, č.ú.: 19-420611/0100  
 ID datové schránky: bxcbwmg

- V obci se dopravní značky umístí ve výšce min. 2,20 m a mimo obec min. 1,2 m nad úrovní terénu (nezpevněné krajnice, chodníku a pod). Vnitřní okraj dopravních značek bude 0,5 m až 2,0 m od okraje vozovky nebo vnitřní hrany chodníku (u vozovek se zpevněnou krajnicí od vnější hrany zpevněné krajnice).
- 3) Dopravní značky musí být v reflexním provedení a musí být osazeny s dostatečnou stabilitou proti povětrnostním podmínkám a jiným vlivům, musí být zabezpečeny proti deformaci, pootočení a posunutí. Dopravní značení musí být udržováno pravidelným čištěním a obnovou v náležitém stavu, tak aby byla zajištěna jejich včasná viditelnost a správná čitelnost.
  - 4) Před instalací dopravního značení nebo dopravního zařízení, musí žadatel získat souhlas příslušného správce komunikace, v němž správce určí druh použitého materiálu, způsob uchycení nebo provedení DZ, popřípadě souhlas vlastníka pozemku nebo zařízení (sloupy VO, stávající DZ), na které by se dopravní značky umísťovaly.
  - 5) Žadatel je povinen udržovat a obnovovat výše uvedené dopravní značení, pokud nedošlo k dohodě se správcem komunikace o převodu dopravního značení.
  - 6) Barevně i provedením musí dopravní značky odpovídat ČSN EN 12899-1 a přílohám vyhlášky č. 294/2015 Sb., kterou se provádějí pravidla provozu na pozemních komunikacích.
  - 7) Umístění dopravních značek musí splňovat podmínky uvedené v publikacích Zásady pro dopravní značení na pozemních komunikacích - TP 65, které vydalo Centrum dopravního výzkumu Brno a bylo schváleno Ministerstvem dopravy a spojů.
  - 8) Viditelnost DZ musí být zajištěna mimo obec ze vzdálenosti 100 m a v obci z 50 m.
  - 9) Instalací DZ nesmí dojít k narušení nadzemních a podzemních inženýrských sítí.
  - 10) Dopravní značení bude instalováno odbornou firmou KALGUS s.r.o., Třebovská 126, Ústí nad Orlicí, na náklady žadatele a bude umístěno po dobu demolice objektů v areálu Perly v termínu **od 15.09.2017 do 30.04.2018**.
  - 11) Odpovědná osoba za umístění a odbornou montáž dopravního značení dle tohoto stanovení, následně jeho kontrolu a údržbu po celou dobu přechodné úpravy provozu je pan Helmut Schwab, firma KALGUS s.r.o., Ústí nad Orlicí, tel. 777166088, Ing. Tomáš Motyčka, KONZUM o.d. Ústí nad Orlicí, tel. 602277794.

Městský úřad – odbor dopravy, silničního hospodářství a správních agend si vyhrazuje právo toto stanovení změnit nebo doplnit, pokud si to bude vyžadovat veřejný zájem resp. bezpečnost a plynulost silničního provozu.

#### Odůvodnění

Městský v Ústí nad Orlicí, odbor dopravy, silničního hospodářství a správních agend stanovil přechodnou úpravu provozu na základě návrhu žadatele. Přechodné dopravní značení bude umístěno na místní komunikaci ul. 17. listopadu a veřejně účelové komunikaci před prodejnou „U Vajnlycha“ v Ústí nad Orlicí, z důvodu upravení dopravy v klidu a zřízení provizorního parkoviště v okolí prodejny KONZUM čp. 70, po dobu demolice objektů v areálu Perly, kde dojde k následnému omezení stání a zastavení, výjezd vozidel stavby.

Rozmístění dopravního značení bylo projednáno s dotčeným orgánem Policie ČR dle ust. § 77 odst. 2 písm. b) zákona o silničním provozu.

V souladu s ustanovením § 77 odst. 5 zákona o silničním provozu správní úřad opatření obecné povahy nedoručuje a nevyzývá dotčené osoby k podání připomínek a námitek.

### Poučení

Opatření obecné povahy se oznamuje veřejnou vyhláškou a nabývá účinnosti pátým dnem po dni vyvěšení veřejné vyhlášky. Proti opatření obecné povahy nelze podat opravný prostředek.

"Otisk úředního razítka"

Ing. Marcel Klement, vedoucí odboru  
v zastoupení Ing. Marta Pirklová, vedoucí správního oddělení

Toto oznámení musí být vyvěšeno po dobu 15 dnů na úřední desce.

Vyvěšeno dne: .....

Sejmuto dne: .....

.....  
Razítko, podpis oprávněné úřední osoby potvrzující vyvěšení a sejmutí na úřední desce.

#### Doručí se:

KONZUM obchodní družstvo, Tvardkova 1191, Ústí nad Orlicí  
Město Ústí nad Orlicí, Sychrova 16 (ORM)  
Město Ústí nad Orlicí, Sychrova 16 (MPO)

#### Na vědomí:

KALGUS s.r.o., Třebovská 126, Ústí nad Orlicí

#### Dotčené orgány státní správy:


Policie ČR, Krajské ředitelství policie Pardubického kraje, dopravní inspektorát Ústí nad Orlicí

Vyřizuje: Bartošová Miloslava, oprávněná úřední osoba

adresa: Sychrova 16, 562 24 Ústí nad Orlicí  
tel.: +420 465 514 111  
fax: +420 465 525 563

IČ: 00279676 DIČ: CZ00279676  
email: podatelna@muuo.cz  
web: <http://www.ustinadorlici.cz>

bankovní spojení:  
KB Ústí nad Orlicí, č.ú.: 19-420611/0100  
ID datové schránky: bxcbwmg

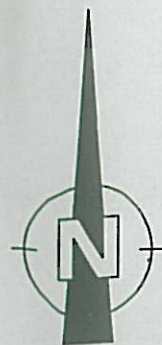


POLICIE ČESKÉ REPUBLIKY  
KRAJSKÉ ŘEDITELSTVÍ POLICIE  
PARDUBICKÉHO KRAJE  
ÚZEMNÍ ODBOR  
DOPRAVNÍ INSPEKTORÁT  
562 27 ÚSTÍ NAD ORLICÍ

LEGENDA :




NOVÁ PLOCHA - BETON  
PROVIZORNÍ ŘEŠENÍ

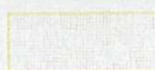

NOVÁ PLOCHA - MLATOVÁ  
PROVIZORNÍ ŘEŠENÍ



STÁVAJÍCÍ ZELENÁ PLOCHA

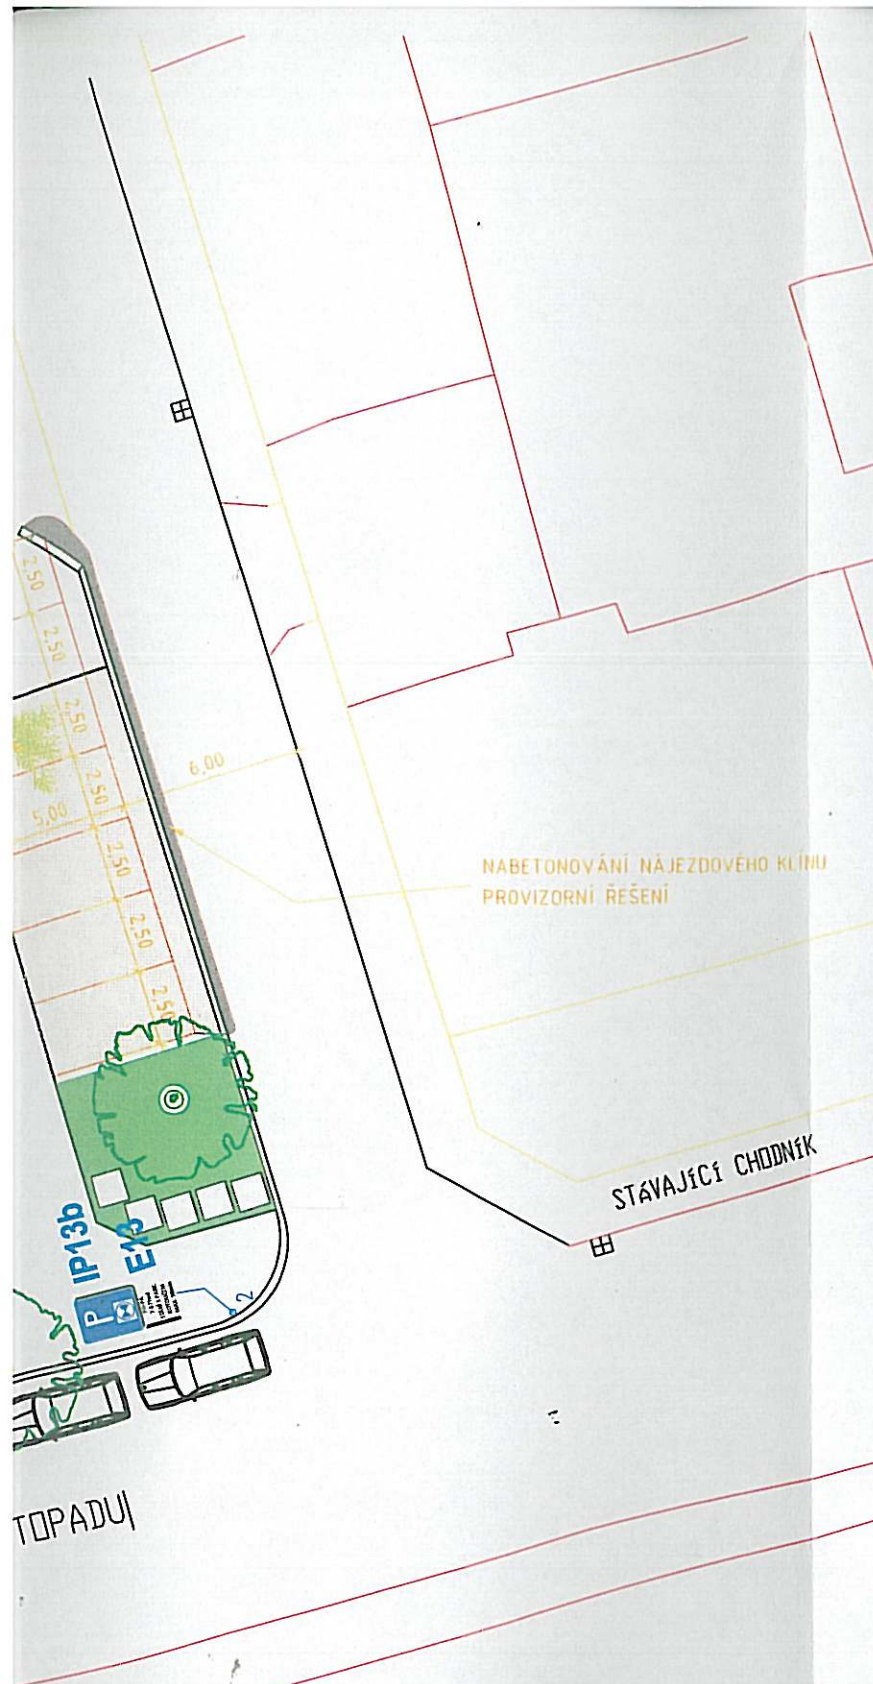

ZODP. PROJEKTANT	VYPRACOVAL	KRESLIL	Ing. Tomáš Motyčka Letohrad 874, 561 51 LETOHRAD ČKAJIT 070 1186	
ING. TOMÁŠ MOTYČKA	ING. TOMÁŠ MOTYČKA	ING. TOMÁŠ MOTYČKA		
INVESTOR: KONZUM o.d. v Ústí nad Orlicí, Tvardokova 1191, Ústí nad Orlicí			DATUM	08/2017
NÁZEV AKCE: MANIPULAČNÍ plocha u prodejny KONZUM, p.č. 1450/1, k.ú. ÚO, ÚPRAVA dopravního značení - Ul. 17. listopadu			FORMÁT	A3
SITUACE			KÓTOVÁNO	M
			MĚŘÍTKO	1 : 250
			VÝKRES č.	A - 0