

## Městský úřad Ústí nad Orlicí Stavební úřad

Č.j.: MUUO/22480/2017/SÚ/Be  
Číslo spisu: 3248/2017  
Spisová značka: SÚ-USR/Be/3248/2017  
Poč. listů: 7  
Poč. příloh: 1  
Poč. lis. př.: 1

Oprávněná úř. osoba: Beneš  
Tel: 465 514 244  
E-mail: benes@muuo.cz  
Datum: 14. září 2017  
Místo: Ústí nad Orlicí

*Žadatel*

GasNet, s.r.o., IČO 27295567, Klíšská 940/96, Klíše, 400 01 Ústí nad Labem 1  
*zastoupený na základě plné moci společnosti*  
JAFIS s.r.o., IČO 25963244, Moravská 786, Litomyšl-Město, 570 01 Litomyšl

## VEŘEJNÁ VYHLÁŠKA ÚZEMNÍ ROZHODNUTÍ

Dne 17.07.2017 podal GasNet, s.r.o., IČO 27295567, Klíšská 940/96, Klíše, 400 01 Ústí nad Labem 1, zastoupený společností JAFIS s.r.o., IČO 25963244, Moravská 786, Litomyšl-Město, 570 01 Litomyšl, žádost na vydání územního rozhodnutí o umístění stavby „Reko MS Ústí nad Orlicí, Družstevní + 1“, na pozemcích: st. p. č. 844, 900/2, 935, 937, 938, 939, 940, 942, 943, 945, 1047, 1048, 1063, 1069, 1070, 1071, 1072, poz. p. č. 1086/10, st. p. č. 1296, 1297, 1299, 1300, 1567, 1568, 1569, 1571, 1572, poz. p. č. 1615/3, 1658/2, 1658/5, 1658/6, 1658/8, 1658/9, 1658/14, 1663/1, 1685/2, 1685/4, 1685, 1686/5, 1686/8, 1686/9, 1687/5, 1688/4, 1711/1, 1711/2, 1711/3, 1711/4, 1712/2, 1726/1, 1726/2, 1727, 1735/8, st. p. č. 2255, poz. p. č. 2451, st. p. č. 3538 v katastrálním území Ústí nad Orlicí.

Stavební úřad Městského úřadu Ústí nad Orlicí, jako stavební úřad příslušný podle § 13 odst. 1 písm. c) zákona č. 183/2006 Sb., o územním plánování a stavebním řádu (stavební zákon), v platném znění (dále jen "stavební zákon"), posoudil žádost podle § 90 stavebního zákona a na základě tohoto posouzení vydává podle § 92 odstavce 1 stavebního zákona a podle vyhlášky č. 503/2006 Sb., o podrobnější úpravě územního řízení, veřejnoprávní smlouvy a územního opatření, v platném znění

## ROZHODNUTÍ O UMÍSTĚNÍ STAVBY

„Reko MS Ústí nad Orlicí, Družstevní + 1“

na pozemcích: st. p. č. 844, 900/2, 935, 937, 938, 939, 940, 942, 943, 945, 1047, 1048, 1063, 1069, 1070, 1071, 1072, poz. p. č. 1086/10, st. p. č. 1296, 1297, 1299, 1300, 1567, 1568, 1569, 1571, 1572, poz. p. č. 1615/3, 1658/2, 1658/5, 1658/6, 1658/8, 1658/9, 1658/14, 1663/1, 1685/2, 1685/4, 1685, 1686/5, 1686/8, 1686/9, 1687/5, 1688/4, 1711/1, 1711/2, 1711/3, 1711/4, 1712/2, 1726/1, 1726/2, 1727, 1735/8, st. p. č. 2255, poz. p. č. 2451, st. p. č. 3538 v katastrálním území Ústí nad Orlicí.

Stavba obsahuje:

PLYNOVOD :

Nový STL plynovodní řad „PŘ1“

Nový STL plynovodní řad „PŘ2“

adresa: Sychrova 16, 562 24 Ústí nad Orlicí  
tel.: +420 465 514 111  
fax: +420 465 525 563

IČ: 00279676 DIČ: CZ00279676  
email: podatelna@muuo.cz  
web: <http://www.ustinadorlici.cz>

bankovní spojení:  
KB Ústí nad Orlicí, č.ú.: 19-420611/0100  
ID datové schránky: bxcbwmg

Nový STL plynovodní řad „PŘ3“

Nový STL plynovodní řad „PŘ4“

Stávající NTL plynovodní řad přetlakovaný na STL

**PŘÍPOJKY :**

22 ks stávajících NTL přípojek bude v celé své délce nebo částečně nahrazeno novými STL přípojkami napojenými na nový STL plynovod, vymístění HUP na veřejně přístupné místo.

6 ks stávajících NTL přípojek bude přetlakováno na STL a přepojeno na nový STL plynovod (HUP zůstane osazen ve stávajících pilířích).

**Pro umístění a provedení stavby se stanoví tyto podmínky:**

1. Stavba bude umístěna na pozemcích st. p. č. 844, 900/2, 935, 937, 938, 939, 940, 942, 943, 945, 1047, 1048, 1063, 1069, 1070, 1071, 1072, poz. p. č. 1086/10, st. p. č. 1296, 1297, 1299, 1300, 1567, 1568, 1569, 1571, 1572, poz. p. č. 1615/3, 1658/2, 1658/5, 1658/6, 1658/8, 1658/9, 1658/14, 1663/1, 1685/2, 1685/4, 1685, 1686/5, 1686/8, 1686/9, 1687/5, 1688/4, 1711/1, 1711/2, 1711/3, 1711/4, 1712/2, 1726/1, 1726/2, 1727, 1735/8, st. p. č. 2255, poz. p. č. 2451, st. p. č. 3538 v katastrálním území Ústí nad Orlicí, tak jak je zakresleno v situačním výkresu, který je nedílnou součástí projektové dokumentace.
2. Stavba bude provedena podle projektové dokumentace zpracované Ing.Lenkou Mencovou, autorizovaným inženýrem pro technologická zař.staveb, ČKAIT 0701104 . Případné změny nesmí být provedeny bez předchozího povolení stavebního úřadu. Projektant odpovídá za správnost, celistvost, úplnost a bezpečnost stavby provedené podle této dokumentace a její proveditelnost, jakož i za technickou a ekonomickou úroveň projektu, technologického zařízení včetně vlivů na životní prostředí.
3. Budou dodrženy podmínky stanovené v souhrnném vyjádření Městského úřadu Ústí nad Orlicí, odboru životního prostředí, ze dne 25.04.2017 vydaným pod č. j.MUUO/12114/2017/ŽP/Vel.
4. Budou dodrženy podmínky stanovené ve vyjádření Krajského ředitelství Policie Pardubického kraje, Územního odboru Ústí nad Orlicí, Dopravního inspektorátu, ze dne 12.04.2017 vydaným pod č. j. KRPE-29328-1/ČJ-2017-171106.
5. Budou dodrženy podmínky uvedené ve vyjádření o existenci energetického zařízení společnosti ČEZ Distribuce, a. s., Děčín, vydaným pod značkou 0100703439 dne 27.02.2017 a podmínky uvedené v souhlasu s prováděním činností v ochranném pásmu zařízení distribuční soustavy v provozování ČEZ Distribuce, a. s. ze dne 16.04.2017 pod značkou 1092454667.
6. Budou dodrženy podmínky stanoviska z pohledu dotyku na plynárenská zařízení společnosti GridServices, s r. o., Brno, ze dne 02.03.2017 vydaným pod značkou 5001464058.
7. Budou dodrženy podmínky stanovené ve vyjádření k průběhu podzemních vedení ve správě obchodní firmy TEPVOS, spol. s r. o., Ústí nad Orlicí, ze dne 02.03.2017 pod značkou TEP/251/2017/ZD..
8. Budou dodrženy podmínky vyjádření o existenci sítě elektronických komunikací a všeobecné podmínky ochrany sítě elektronických komunikací společnosti Česká telekomunikační infrastruktura a.s. Praha, ze dne 27.02.2017 pod značkou 545639/17.
9. Budou dodrženy podmínky pro provádění stavebních prací v blízkosti vedení SEK z vyjádření o existenci sítě elektronických komunikací společnosti Kabelová televize Ústí nad Orlicí, spol. s r. o. ze dne 13.03.2017.

10. Stavba bude prováděna na území s archeologickými nálezy. Stavební činnost na území s archeologickými nálezy řeší ustanovení § 22 zákona č.20/1987 Sb., o státní památkové péči, ve znění pozdějších předpisů.
11. Stavba bude prováděna dodavatelsky, zhotovitel bude písemně oznámen stavebnímu úřadu.
12. Stavba bude dokončena nejpozději do 31.12.2018.
13. Při provádění stavby je nutno dodržovat předpisy týkající se bezpečnosti práce a použitých technických zařízení na stavbě, zejména vyhlášky č. 363/2005 Sb., o bezpečnosti práce a technických zařízení při stavebních pracích, ve znění pozdějších předpisů a zajistit ochranu zdraví a života osob na staveništi.
14. Při provádění stavby budou dodržena ustanovení vyhlášky č. 268/2009 Sb., o technických požadavcích na stavby, ve znění pozdějších předpisů.
15. Investor je povinen vést přehledně záznamy o stavbě (stavební deník). U staveb, kde jsou stavebníky organizace, příp. právnické osoby, musí být označeno, kdo je stavebníkem, kdo stavbu provádí, jméno stavbyvedoucího a doba provádění stavby. Obsahové náležitosti stavebního deníku a způsob vedení stanoví příloha č. 5 vyhlášky č. 499/2006 Sb., o dokumentaci staveb.
16. Při nedodržení projektového řešení se stavebník - investor vystavuje nebezpečí postihu finančními sankcemi dle § 178 - § 183 stavebního zákona.
17. Před zahájením zemních prací je stavebník - investor povinen zajistit vytyčení všech podzemních i nadzemních sítí, aby nedošlo k jejich případnému poškození.
18. Stavební odpad a přebytečný výkopový materiál musí být ukládán v souladu se zákonem č. 185/2001 Sb., o odpadech, v platném znění.
19. Dle § 119 stavebního zákona dokončenou stavbu popřípadě část stavby schopnou samostatného užívání lze užívat jen na základě kolaudačního souhlasu (§ 122). Stavebník doručí žádost o vydání kolaudačního souhlasu stavebnímu úřadu a ten stanoví termín závěrečné kontrolní prohlídky. K závěrečné kontrolní prohlídce stavebník předloží zejména:
  - dokumentaci skutečného provedení stavby, pokud došlo ke změně,
  - geometrický plán zaměření stavby
  - stavební deník se záznamy pravidelných kontrolních prohlídek stavby,
  - výsledky předepsaných zkoušek
  - doklady o tom, jak bylo naloženo se vzniklými odpady

*Účastníci řízení podle § 27 odst. 1 zákona č. 500/2004 Sb., správní řád ve znění pozdějších předpisů (dále jen „správní řád“):*

GasNet, s.r.o., IČO 27295567, Klíšská 940/96, Klíše, 400 01 Ústí nad Labem 1, zastoupený JAFIS s.r.o., IČO 25963244, Moravská 786, Litomyšl-Město, 570 01 Litomyšl.

## ODŮVODNĚNÍ

Dne 17.07.2017 podal GasNet, s.r.o., IČO 27295567, Klíšská 940/96, Klíše, 400 01 Ústí nad Labem 1, zastoupený JAFIS s.r.o., IČO 25963244, Moravská 786, Litomyšl-Město, 570 01 Litomyšl, žádost na vydání rozhodnutí o umístění výše uvedené stavby. Uvedeným dnem bylo řízení zahájeno.

Stavební úřad opatřením ze dne 08.08.2017 oznámil zahájení řízení všem známým účastníkům řízení a dotčeným orgánům.

Okruh účastníků řízení byl vymezen podle § 85 odst.1 stavebního zákona - a) žadatel *GasNet, s.r.o., IČO 27295567, Klíšská 940/96, Klíše, 400 01 Ústí nad Labem 1, zastoupený společností JAFIS s.r.o., IČO 25963244, Moravská 786, Litomyšl-Město, 570 01 Litomyšl*; b) obec, na jejímž území má být požadovaný záměr uskutečněn a dále dle § 85 odst.2 stavebního zákona písm. a) vlastník pozemku nebo stavby, na kterých má být požadovaný záměr uskutečněn, není-li sám žadatelem, nebo ten, kdo má jiné věcné právo k tomuto pozemku nebo stavbě; písm. b) osoby, jejichž vlastnické nebo jiné věcné právo k sousedním stavbám anebo sousedním pozemkům nebo stavbám na nich může být územním rozhodnutím přímo dotčeno a písm. c) osoby, o kterých tak stanoví zvláštní právní předpis tj. :

*Město Ústí nad Orlicí, IČO 00279676, Sychrova 16, 562 01 Ústí nad Orlicí 1*

*ČEZ Distribuce, a. s., IČO 24729035, Teplická 874/8, Děčín IV-Podmokly, 405 02 Děčín 2*

*GridServices, s.r.o., IČO 27935311, Plynárenská 499/1, Zábřovice, 602 00 Brno 2*

*TEPVOS, spol. s r.o., IČO 25945793, Královéhradecká 1566, 562 01 Ústí nad Orlicí 1*

*Česká telekomunikační infrastruktura a.s., IČO 04084063, Olšanská 2681/6, Žižkov, 130 00 Praha 3*

*Kabelová televize Ústí nad Orlicí, spol. s r. o., IČO 47471581, Tvardkova 1191, 562 01 Ústí nad Orlicí 1 vlastníci pozemků a staveb na nich, jak jsou uvedeni v rozhodnutí.*

Protože je pro území, jehož se žádost týká, zpracována územně plánovací dokumentace, na jejímž základě bylo možno žádost posoudit, upustil stavební úřad ve smyslu § 87 odst. 1 stavebního zákona od ústního jednání a stanovil pro účastníky řízení a dotčené orgány lhůtu pro vyjádření do 15 dnů od doručení tohoto oznámení. Současně v oznámení uvedl, že závazná stanoviska dotčených orgánů, námítky účastníků řízení mohou být uplatněny nejpozději do této lhůty. Toto oznámení o zahájení územního řízení bylo účastníkům řízení podle § 85 stavebního zákona a dotčeným orgánům doručeno jednotlivě, účastníkům řízení podle § 85, odst.2 písm.b) a c) stavebního zákona veřejnou vyhláškou.

Současně v oznámení uvedl, že závazná stanoviska dotčených orgánů, námítky účastníků řízení mohou být uplatněny nejpozději v této lhůtě. Po uplynutí lhůty k uplatnění námitek stavební úřad stanovil lhůtu 5 dní pro seznámení se s podklady pro vydání rozhodnutí dle § 36 odst. 3 správního řádu a dále upozornil všechny známé účastníky, že v řízeních, ve kterých je uplatňována zásada koncentrace řízení, podle které účastníci řízení mohou uplatnit své připomínky nebo námítky pouze v předem stanovené lhůtě. Ustanovení § 36 odst. 3 správního řádu neslouží k tomu, aby se účastníci řízení mohli opětovně vyjádřit k projednávané věci a uplatnit k předmětu řízení nové námítky či připomínky.

Námítky účastníků nebyly v řízení uplatněny.

Účastníci se k podkladům rozhodnutí nevyjádřili.

Žádost o vydání územního rozhodnutí byla doložena, i v průběhu řízení, těmito souhlasy, stanovisky, vyjádřeními a rozhodnutími :

- Město Ústí nad Orlicí - souhlas ze dne 18.04.2017 pod č.j.MUÚO/12122/2017/MPO/ur.
- Městský úřad Ústí nad Orlicí, odbor DSH – rozhodnutí ze dne 28.04.2017 pod č.j. MUÚO/14022/2017/DSS/ba.
- Městský úřad Ústí nad Orlicí, odbor rozvoje města – souhlase ze dne 18.04.2017 pod č.j. MUÚO/12125/2017/ORM/dal.
- Městský úřad Ústí nad Orlicí, odbor ŠKCP – stanovisko ze dne 19.04.2017 pod č.j. MUÚO/12119/2017/ŠKCP/klick.
- Regionálním muzeum ve Vysokém Mýtě – vyjádření ze dne 03.05.2017 pod č.j.RMVM-4.42-359/2017.
- Městský úřad Ústí nad Orlicí, odbor ŽP – souhrnné vyjádření ze dne 25.04.2017 pod č.j. MUÚO/12114/2017/ŽP/Vel.
- Krajské ředitelství policie Pardubického kraje, Územní odbor Ústí nad Orlicí, Dopravní inspektorát – souhlas ze dne 12.04.2017 pod č.j. KRPE-29328-1/ČJ-2017-171106.

- Krajské ředitelství policie Pardubického kraje, odbor informačních a komunikačních technologií – vyjádření ze dne 04.05.2017 pod č.j. KRPE-27824-16/ČJ-2017-1700IT.
- Hasičský záchranný sbor Pardubického kraje – závazné stanovisko ze dne 27.04.2017 pod č.j. HSPA-10-726/2017.
- ČEZ Distribuce a.s., Děčín – vyjádření ze dne 27.2.2017 pod značkou 0100703439 a souhlas ze dne 16.04.2017 pod značkou 1092454667.
- GridServices, s.r.o.Brno – vyjádření ze dne 2.3.2017 pod značkou 500146058 a souhlas ze dne 16.05.2017 pod značkou 7700100694/jelenova.
- TEPVOS, s.r.o. Ústí nad Orlicí – vyjádření ze dne 2.3.2017 pod značkou TEP/251/2017/ZD a vyjádření ze dne 12.04.2017 pod značkou TEP/421/2017/ZD.
- Česká telekomunikační infrastruktura a.s. Praha – vyjádření ze dne 27.2.2017 pod č.j.545639/17 a souhlas ze dne 10.05.2017 pod č.j.POS Li-258/17.
- UPC Česká republika, s.r.o. Praha – vyjádření ze dne 27.02.2017 E 004707/17.
- Kabelová televize Ústí nad Orlicí s.r.o. – vyjádření ze dne 13.03.2017.

Stavební úřad zajistil vzájemný soulad předložených závazných stanovisek dotčených orgánů vyžadovaných zvláštními předpisy, zabezpečil plnění požadavků vlastníků sítí technického vybavení a podmínky stanovisek zahrnul do podmínek tohoto rozhodnutí.

Tato stavba je dále v souladu s požadavky podle stavebního zákona a jeho prováděcích předpisů. Předložená žádost obsahuje veškeré náležitosti, které upravuje § 86 stavebního zákona, § 3 vyhlášky č. 503/2006 Sb., o podrobnější úpravě územního řízení, veřejnoprávní smlouvy a územního opatření, v platném znění. Dokumentace stavby je v souladu s přílohou č. 4 k této vyhlášce, je v souladu s ustanovením vyhlášky č. 268/2009 Sb., o technických požadavcích na stavby, ve znění pozdějších předpisů, a dále je v souladu s obecnými požadavky na využívání území vyhlášky č. 501/2006 Sb., o obecných požadavcích na využívání území, v platném znění.

Podmínky, které se vztahují k provádění a užívání stavby, byly zahrnuty do podmínek územního rozhodnutí, neboť předmětná stavba dle § 103 odst. 1 písm. e) odst. 6 nevyžaduje stavební povolení ani ohlášení a dále dle § 119 stavebního zákona tuto dokončenou stavbu popřípadě část stavby schopnou samostatného užívání lze užívat jen na základě kolaudačního souhlasu (§ 122).

Do podmínek územního rozhodnutí nebyly zahrnuty rovněž ty podmínky, kde povinnost jejich plnění vyplývá přímo z platných právních předpisů a ty, které se týkají soukromoprávních vztahů účastníků.

Z výše uvedených důvodů stavební úřad rozhodl tak, jak je uvedeno ve výrokové části tohoto rozhodnutí za použití ustanovení právních předpisů ve výroku uvedených.

## POUČENÍ

Proti tomuto rozhodnutí se lze odvolat ke Krajskému úřadu Pardubického kraje, odboru majetkovému a stavebního řádu, a to do 15 dnů ode dne jeho doručení podáním u zdejšího správního orgánu. Lhůta pro podání odvolání se počítá ode dne následujícího po doručení písemného vyhotovení rozhodnutí, nejpozději však po uplynutí desátého dne ode dne, kdy bylo nedoručené a uložené rozhodnutí připraveno k vyzvednutí.

Odvolání musí mít náležitosti uvedené v § 37 odst. 2 správního řádu a musí obsahovat údaje o tom, proti kterému výroku rozhodnutí směřuje, v jakém rozsahu ho napadá a v čem je spatřován rozpor s právními předpisy nebo nesprávnost výroku nebo řízení, jež mu předcházelo. Odvolání jen proti části Odůvodnění je nepřipustné (dle § 82 odst. 1 a 2 správního řádu).

Včas podané a přípustné odvolání má dle ust. § 85 odst. 1 správního řádu odkladný účinek.

Odvolání se podává s potřebným počtem stejnopisů tak, aby jeden stejnopis zůstal správnímu orgánu a aby každý účastník dostal jeden stejnopis. Nepodá-li účastník potřebný počet stejnopisů, vyhotoví je správní orgán na náklady účastníka (dle § 82 odst. 2 správního řádu).

Rozhodnutí má podle § 93 odst. 1 stavebního zákona platnost 2 roky ode dne nabytí právní moci. Podmínky rozhodnutí o umístění stavby platí po dobu trvání stavby či zařízení, nedošlo-li z povahy věci k její konzumaci.

Územní rozhodnutí pozbývá platnosti, nebyla-li ve lhůtě platnosti podána úplná žádost o stavební povolení, ohlášení nebo jiné obdobné rozhodnutí podle tohoto zákona nebo zvláštních právních předpisů, nebylo-li započato s využitím území pro stanovený účel, nebo bylo-li stavební nebo jiné povolovací řízení zastaveno anebo byla-li podaná žádost zamítnuta po lhůtě platnosti územního rozhodnutí.

Územní rozhodnutí pozbývá platnosti též dnem, kdy stavební úřad obdržel sdělení žadatele, že upustil od záměru, ke kterému se rozhodnutí vztahuje. To neplatí, byla-li realizace záměru již zahájena.

Petr Marčík  
vedoucí stavebního úřadu



Václav Beneš  
oprávněná úřední osoba

Toto rozhodnutí musí být vyvěšeno okamžitě po jeho obdržení po dobu **15 dnů** ( *v souladu s § 25 odst.2 správního řádu*), na úřední desce Městského úřadu Ústí nad Orlicí. Zároveň žádáme o vrácení tohoto dokumentu s uvedením dne vyvěšení a sejmutí, včetně razítka a podpisu.

Současně tento úřad příslušný k vyvěšení tohoto dokumentu potvrzuje, že tato písemnost byla zveřejněna způsobem umožňující dálkový přístup ( *podle věty druhé § 25 odst.2 správního řádu*).

Vyvěšeno dne :

Sejmuto dne :

Razítko a podpis orgánu, který potvrzuje vyvěšení a sejmutí rozhodnutí.

**Správní poplatek** podle zákona č. 634/2004 Sb., o správních poplatcích, ve znění pozdějších předpisů, stanovený podle položky 17, odst.1, písm.f), sazebníku správních poplatků, ve výši 20.000,- Kč, byl uhrazen dne 09.08.2017 pod VS 9181005860.

**Příloha:**

- situační výkres

adresa: Sychrova 16, 562 24 Ústí nad Orlicí  
tel.: +420 465 514 111  
fax: +420 465 525 563

IČ: 00279676 DIČ: CZ00279676  
email: podatelna@muuo.cz  
web: <http://www.ustinadorlici.cz>

bankovní spojení:  
KB Ústí nad Orlicí, č.ú.: 19-420611/0100  
ID datové schránky: bxcbwmg

Po nabytí právní moci žadatel obdrží stejnopis písemného vyhotovení územního rozhodnutí opatřené doložkou právní moci s ověřenou projektovou dokumentací stavby.

**Doručí se:**

**Účastníci územního řízení dle § 85 odst. 1 stavebního zákona**

**Žadatel** (zmocněnci na doručenkou, datová schránka)

JAFIS s.r.o., Moravská 786, Litomyšl-Město, 570 01 Litomyšl

**Obec v místě stavby** (zmocněnci na doručenkou)

Město Ústí nad Orlicí, Sychrova 16, 562 01 Ústí nad Orlicí

**Účastníci územního řízení dle § 85 odst. 2 stavebního zákona** (veřejnou vyhláškou)

Město Ústí nad Orlicí, Sychrova 16, 562 01 Ústí nad Orlicí 1

ČEZ Distribuce, a. s., Teplická 874/8, Děčín IV-Podmokly, 405 02 Děčín 2

GridServices, s.r.o., Plynárenská 499/1, Zábrdovice, 602 00 Brno 2

TEPVOS, spol. s r.o., Královéhradecká 1566, 562 01 Ústí nad Orlicí 1

Česká telekomunikační infrastruktura a.s., Olšanská 2681/6, Žižkov, 130 00 Praha 3

Kabelová televize Ústí nad Orlicí, spol. s r. o., Tvardkova 1191, 562 01 Ústí nad Orlicí 1

**Vlastníci pozemků a staveb na nich :**

p.p.č.2451, 1711/1, 1685/2, 1663/1, 1615/3, st.p.č.2255, p.p.č.1687/5, st.p.č.1300, p.p.č.1658/6, st.p.č.1567, p.p.č.1685/4, st.p.č.1299, p.p.č.1658/5, st.p.č.1297, p.p.č.1686/9, st.p.č.1571, p.p.č.1658/4, st.p.č.844, 900/2, 937, p.p.č.1727, st.p.č.938, p.p.č.1711/2, st.p.č.939, p.p.č.1711/3, st.p.č.940, p.p.č.1711/4, st.p.č.935, p.p.č.1735/8, st.p.č.1296, p.p.č.1686/8, st.p.č.943, p.p.č.1726/2, st.p.č.942, p.p.č.1726/1, st.p.č.945, p.p.č.1712/2, st.p.č.1063, 1072, p.p.č.1688/4, st.p.č.1070, 1069, 1047, p.p.č.1086/10, st.p.č.1048, p.p.č.1686/5, st.p.č.1568, p.p.č.1685, st.p.č.1569, p.p.č.1658/8, st.p.č.3538, p.p.č.1658/9 v katastrálním území Ústí nad Orlicí.

**Dotčené orgány** (doporučeně, datové schránky)


Hasičský záchranný sbor Pardubického kraje, Teplého 1526, 530 02 Pardubice 2

Městský úřad, odbor DSH, Sychrova 16, 562 24 Ústí nad Orlicí

Městský úřad, odbor ŠKT, Sychrova 16, 562 24 Ústí nad Orlicí

Městský úřad, odbor ŽP, Sychrova 16, 562 24 Ústí nad Orlicí

Krajské ředitelství policie Pardubického kraje, územní odbor Ústí nad Orlicí - Dopravní inspektorát, Tvardkova 1191, 562 01 Ústí nad Orlicí

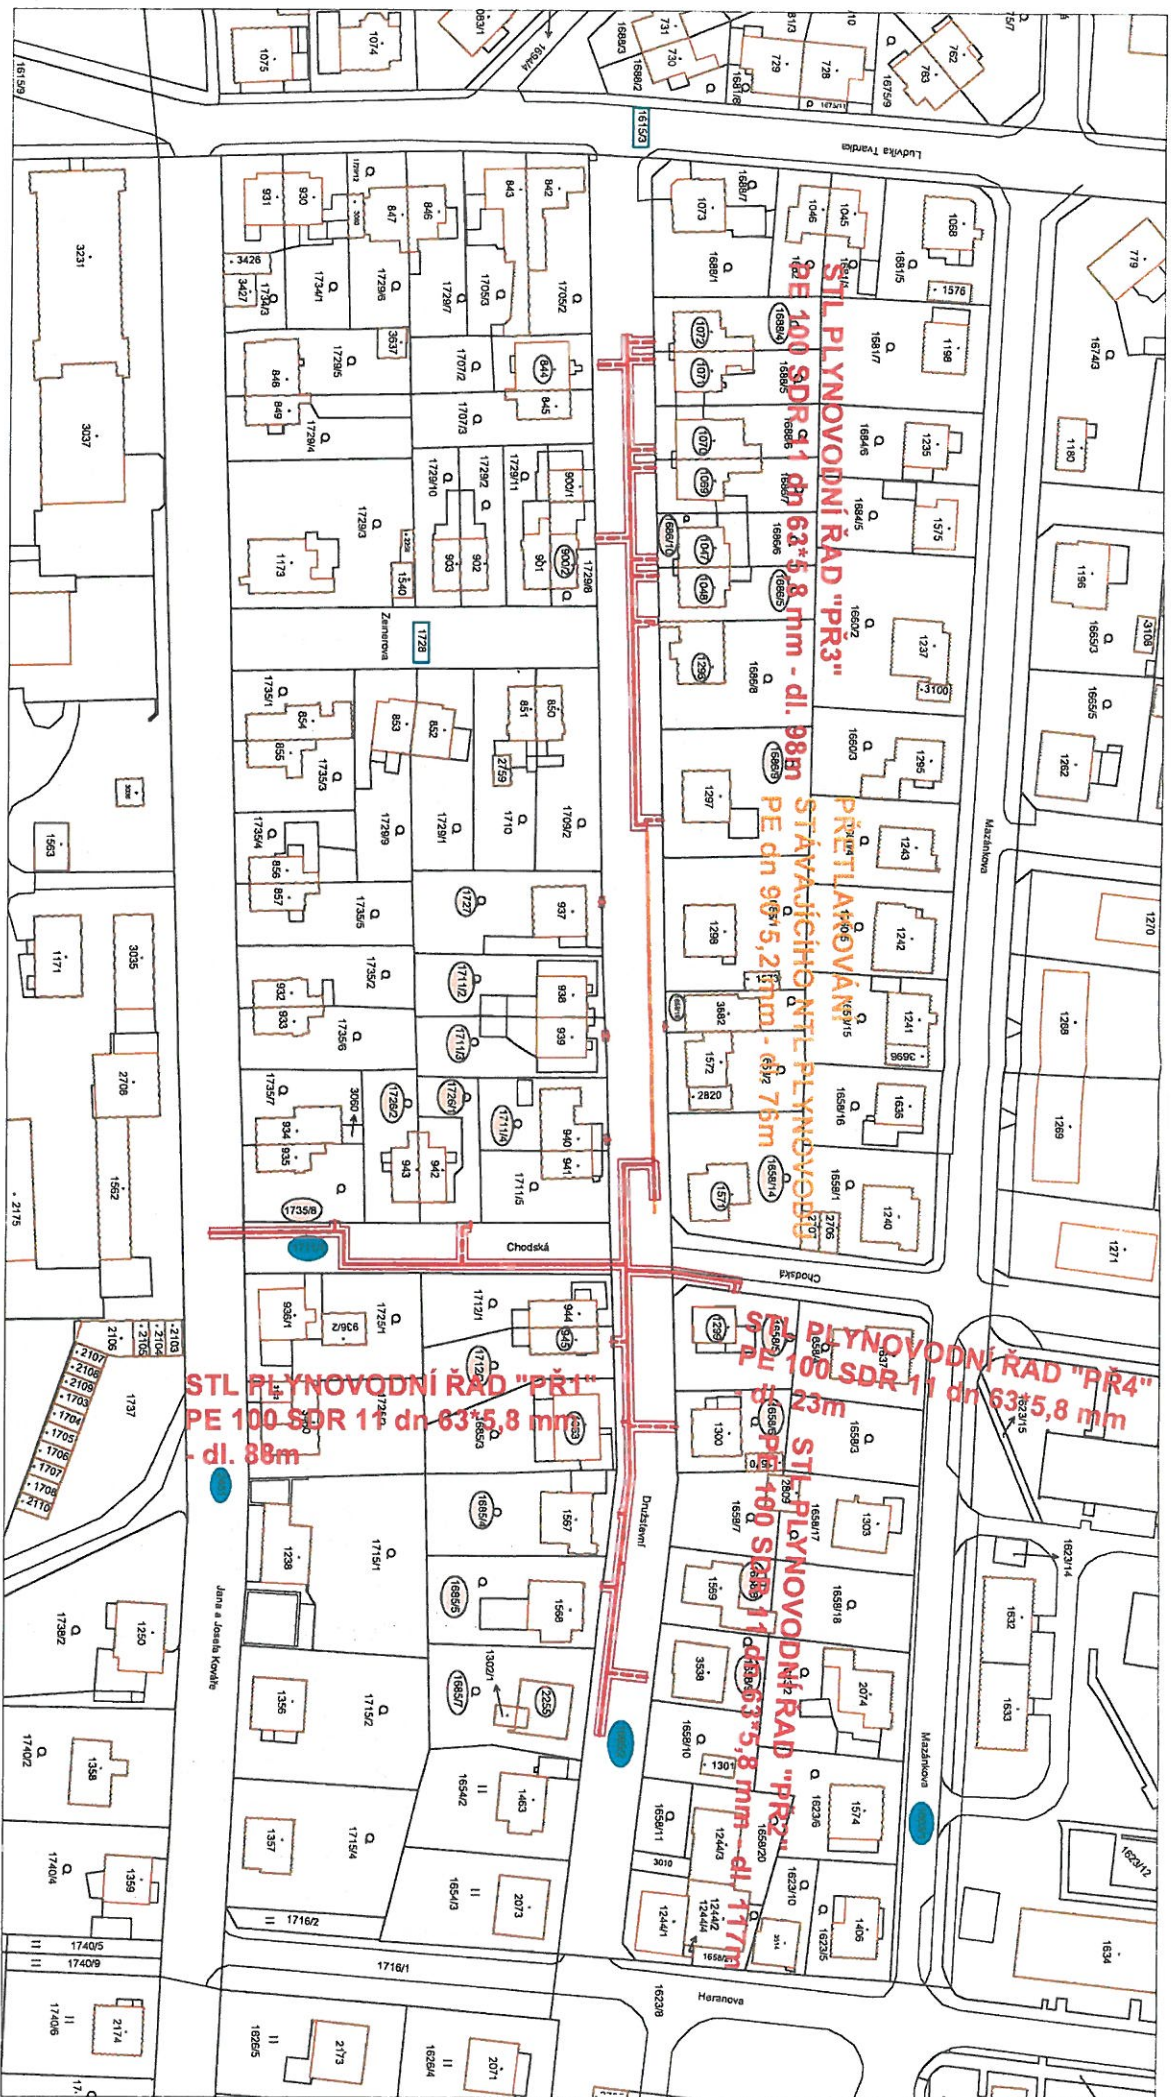

**LEGENDA NAVRŽENÉHO POTRUBÍ:**

- NAVRŽENÝ STL PLYNOVOD
- - - NAVRŽENÁ STL PŘÍPOJKA
- OCHRANNÉ PÁSMO NAVRŽENÉHO PZ

- POZEMEK DOTČENÝ ULOŽENÍM NOVEHO PZ NEBO JEHO OCHRANNÝM PÁSMEM
- POZEMEK DOTČENÝ ÚPRAVOU STÁVAJÍCÍHO OPZ
- POZEMEK DOTČENÝ STAVENÍŠTĚM

<b>ZODP. PROJEKTANT:</b> Ing. Lenka Menecová <b>VYPRACOVAL:</b> Ing. Lenka Menecová <b>KATASTRÁLNÍ ÚZEMÍ:</b> Ústí nad Orlicí <b>INVESTOR:</b> GasNet, s. r. o. Ústí nad Labem		<b>JAFIS s.r.o.</b> MORAVSKÁ 786, 570 01 LITOMYŠL. IČ 25965244 TEL.: 461540880, FAX: 461542907	
<b>REKO MS ÚSTÍ NAD ORLICÍ -</b> <b>- DRUŽSTEVNÍ +1</b>		<b>STUP. DOKUM.:</b> DUR	<b>DATAUM:</b> 04/2017
<b>OBSAH VÝKRESU:</b> KATASTRÁLNÍ MAPA		<b>SVÁZEK:</b> C	<b>MĚŘÍTKO:</b> 1:1000
		<b>ČÍSLO ZAKÁZKY:</b> 7700100694	<b>ČÍSLO VÝKRESU:</b> C 4