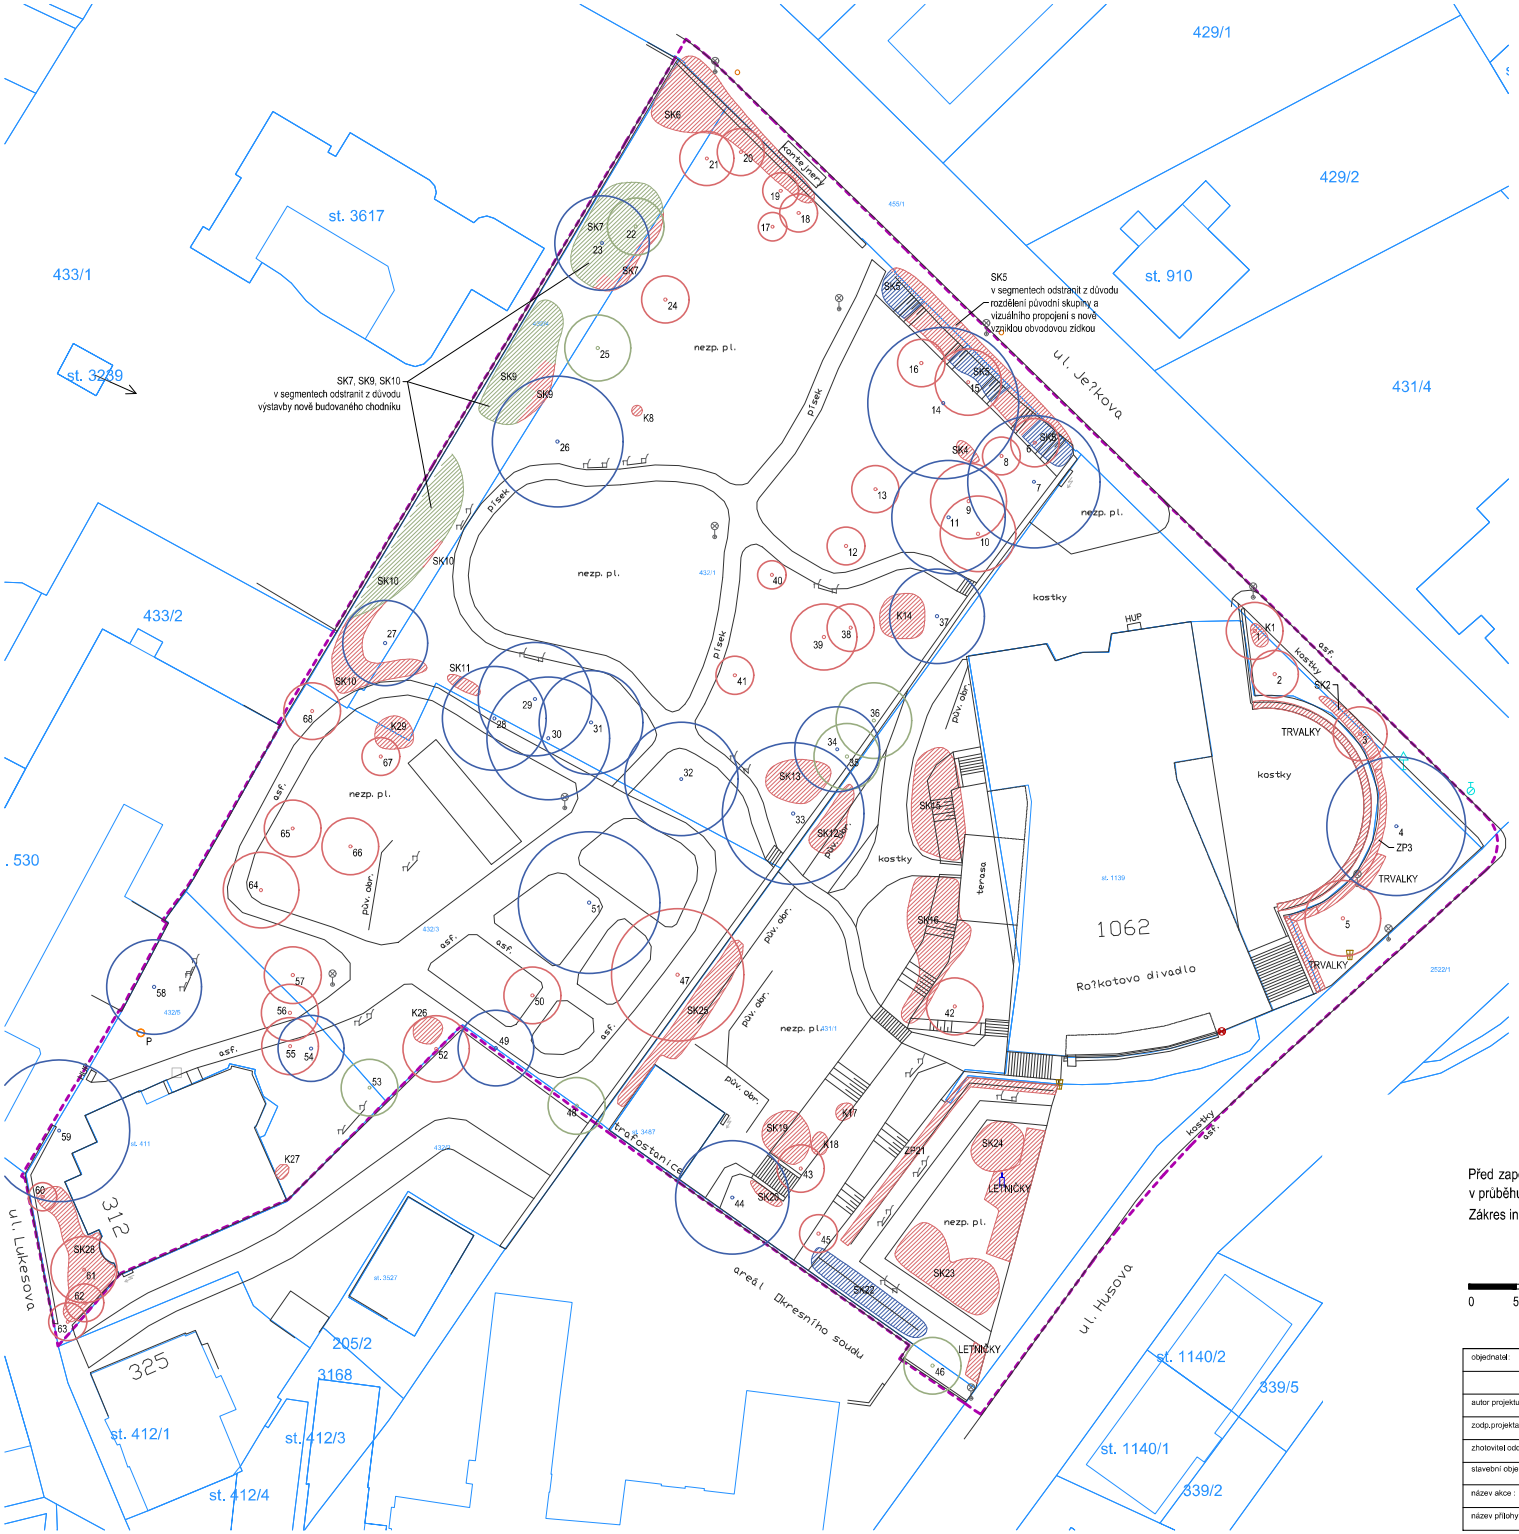

LEGENDA:

- hranice parcel dle KN
- hranice řešeného území

VEGETAČNÍ PRVKY

- °5 pořadové číslo
- strom k odstranění
- strom k pěstebnímu opatření
- strom bez zásahu
- skupina keřů (SK) k odstranění
- skupina keřů (SK) k pěstebnímu opatření
- skupina keřů (SK) bez zásahu
- P pařez (P)

Před započetím prací zajistí dodavatelská realizační firma polohové a výškové vytyčení veškerých tras inženýrských sítí tak, aby v průběhu prací nemohlo dojít k poškození těchto sítí, zdraví či majetku!
Zákres ing. sítí je vyznačen ve výkrese 01 KOORDINAČNÍ SITUACE.

0 5 10 20 m

objednatel:	Město Ústí nad Orlicí, zastoupené starostou města Petrem Hájkem	Ústí nad Orlicí	
	Sychrova 16, 562 24, Ústí nad Orlicí, IČO :00279676, DIČ: CZ 00279676		
autor projektu:	Ing.arch.Vladimír Šolc, Křížlkova 788, 500 03 Hradec Králové, Žárovka architekti	www.zarovkaarchitekti.cz	
zodp.projektant:	Ing.arch.Vladimír Šolc, autorizovaný architekt ČKA 02868, IČO: 67436927		
zhotovitel oddílu:	doc. Ing. Lukáš Štefl, Ph. D., Ing. Michaela Šteflová	www.stefleristeflovi.cz	
stavební objekt:	SO 08 SADOVÉ ÚPRAVY A SO 09 KÁCENÍ DŘEVIN		
název akce :	REVITALIZACE PARKU U ROŠKOTOVA DIVADLA	stupeň: DPS	datum: 08/2022
název přílohy :	**KÁCENÍ DŘEVIN, INVENTARIZACE DŘEVIN, NÁVRH PĚSTEBNÍCH ZÁSAHŮ**	měřítko: 1:400	příloha: **02**