


Hladina vody při záplavě 7.7.1997  
334,15 m n.m.

**KOMUNIKACE - délka 341,0 m, šířka 5,0 m, povrch živice  
chodník šířka 1,5 m. zámková dlažba**

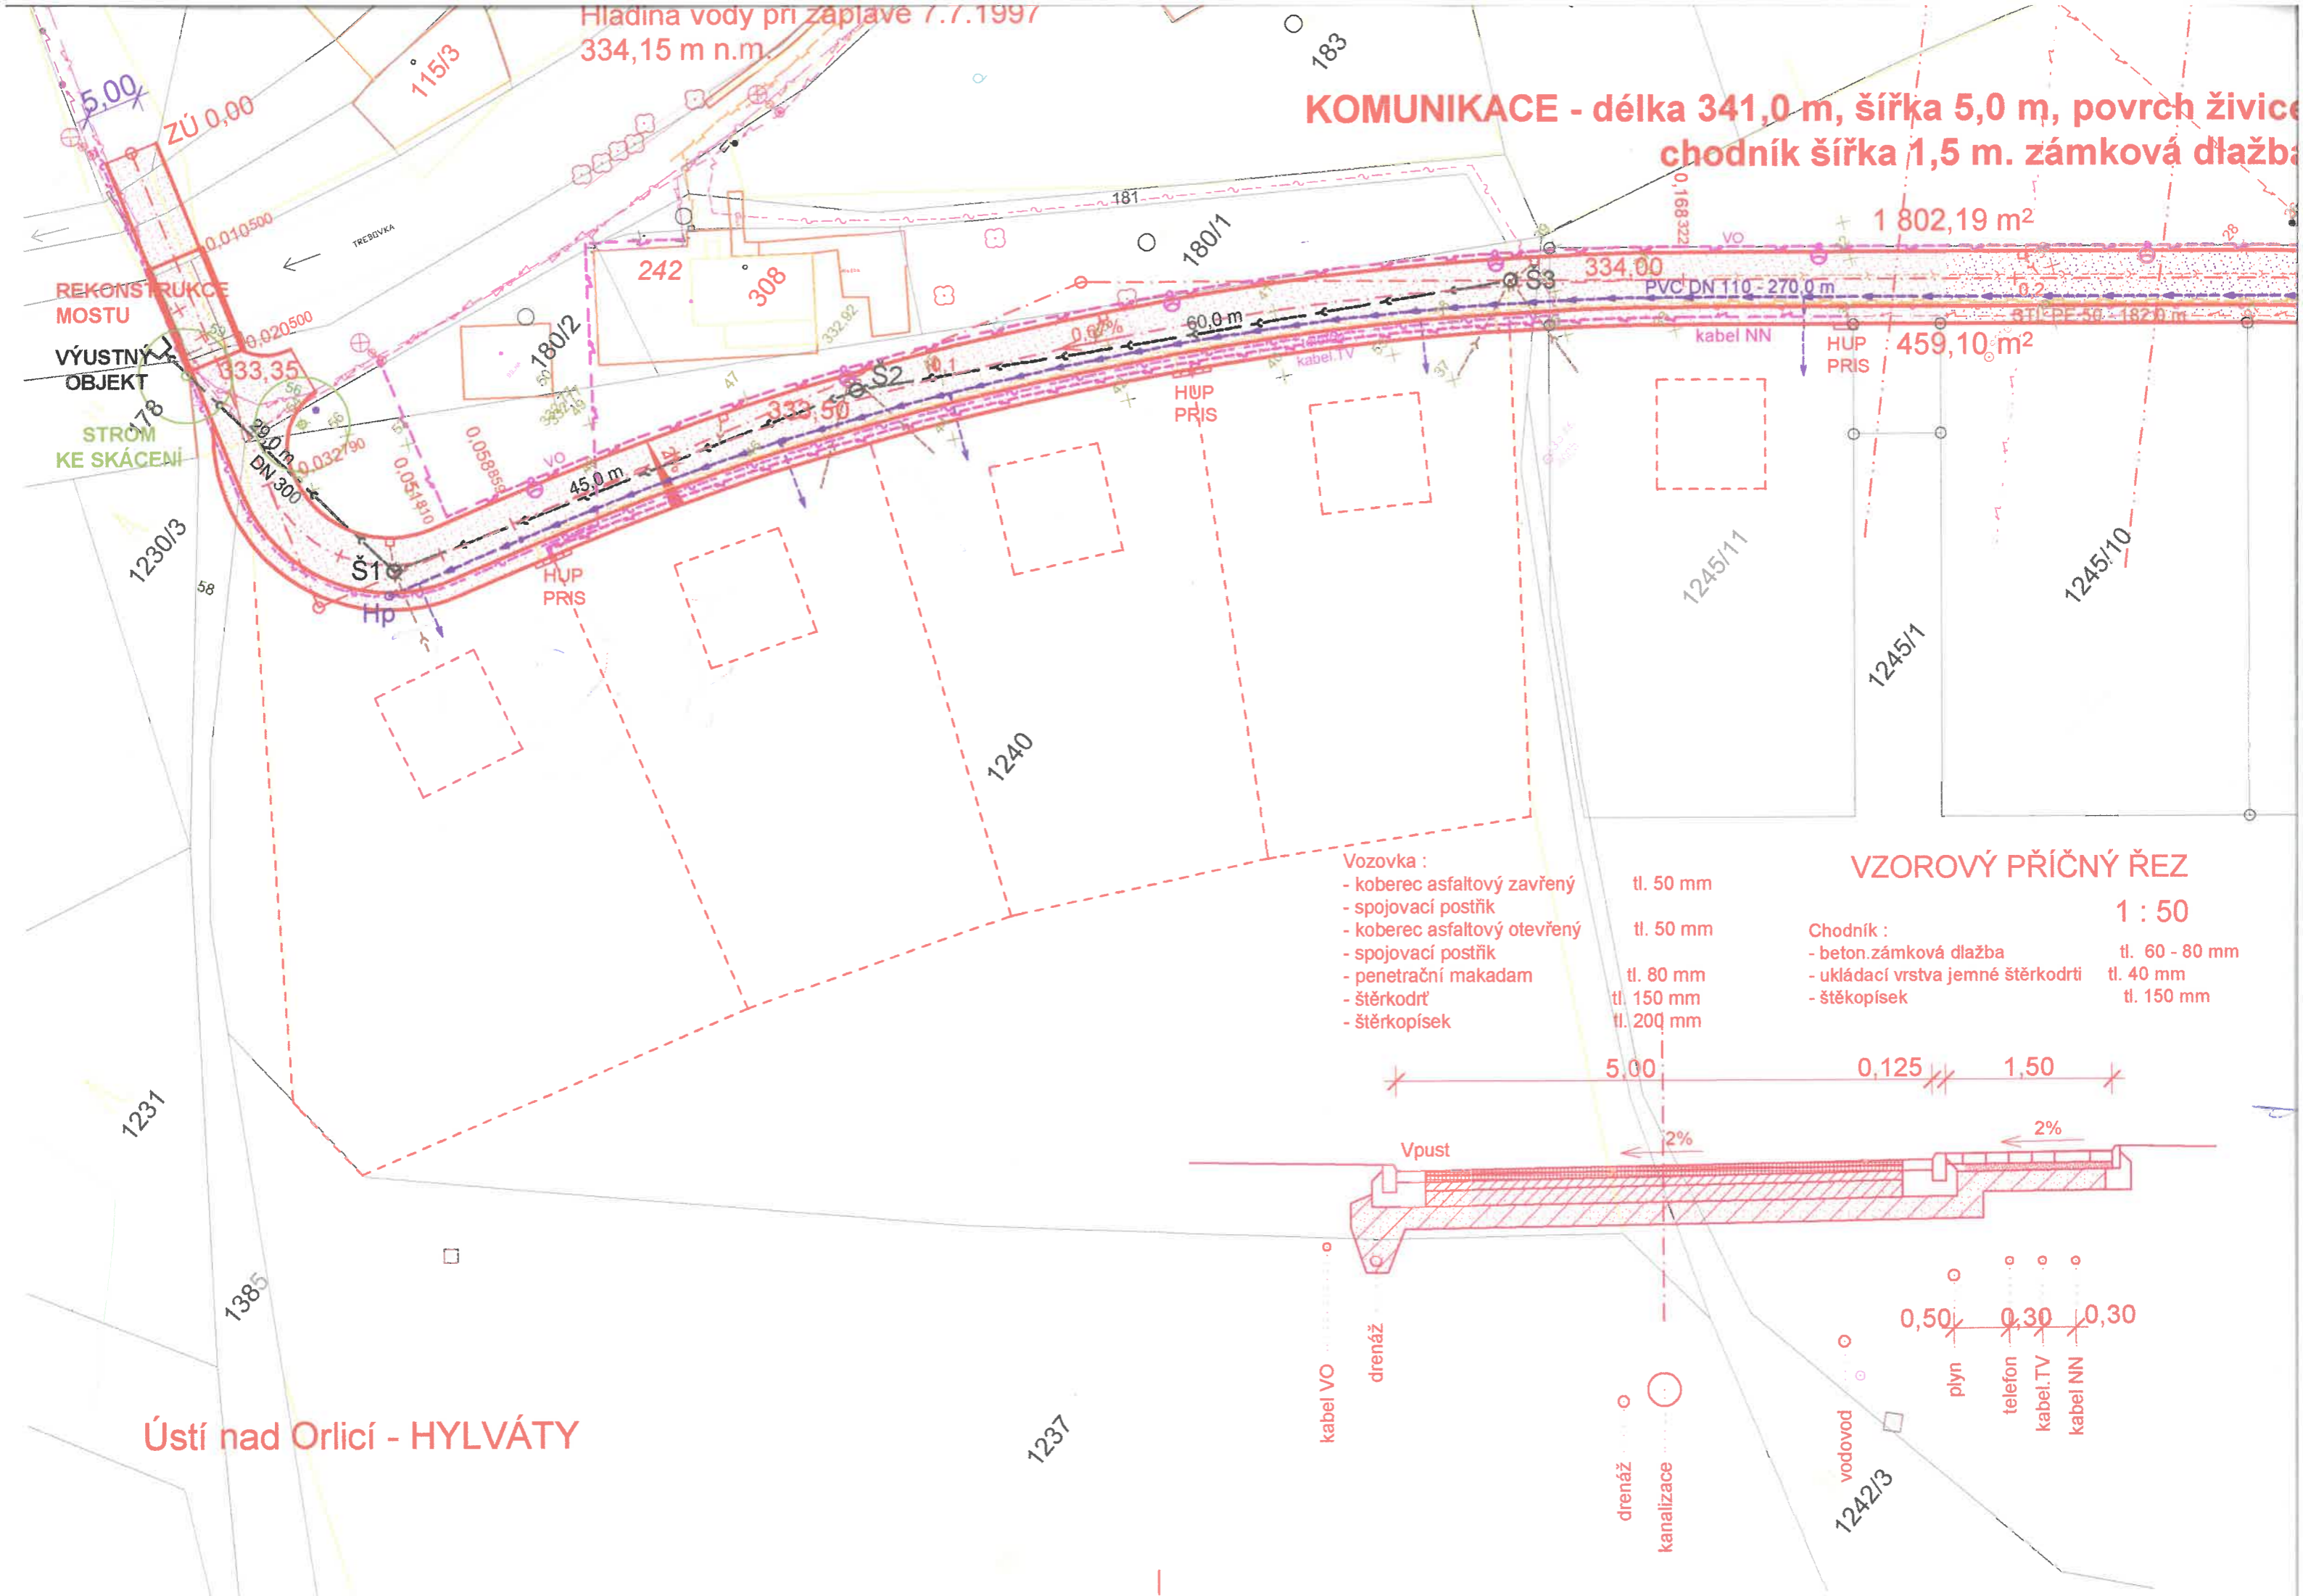

1 802,19 m<sup>2</sup>


459,10 m<sup>2</sup>

- Vozovka :
- koberec asfaltový zavřený tl. 50 mm
  - spojovací postřík
  - koberec asfaltový otevřený tl. 50 mm
  - spojovací postřík
  - penetrační makadam tl. 80 mm
  - štěrkodrt' tl. 150 mm
  - štěrkopísek tl. 200 mm

**VZOROVÝ PŘÍČNÝ ŘEZ**


1 : 50

- Chodník :
- beton.zámková dlažba tl. 60 - 80 mm
  - ukládací vrstva jemné štěrkodrti tl. 40 mm
  - štěrkopísek tl. 150 mm

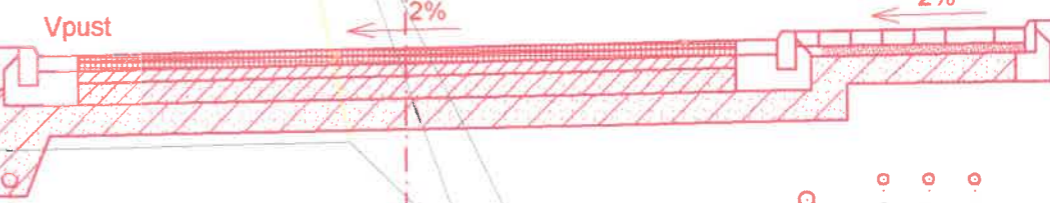

Ústí nad Orlicí - HYLVÁTY

# KOMUNIKACE - délka 341,0 m, šířka 5,0 m, povrch živice chodník šířka 1,5 m. zámková dlažba

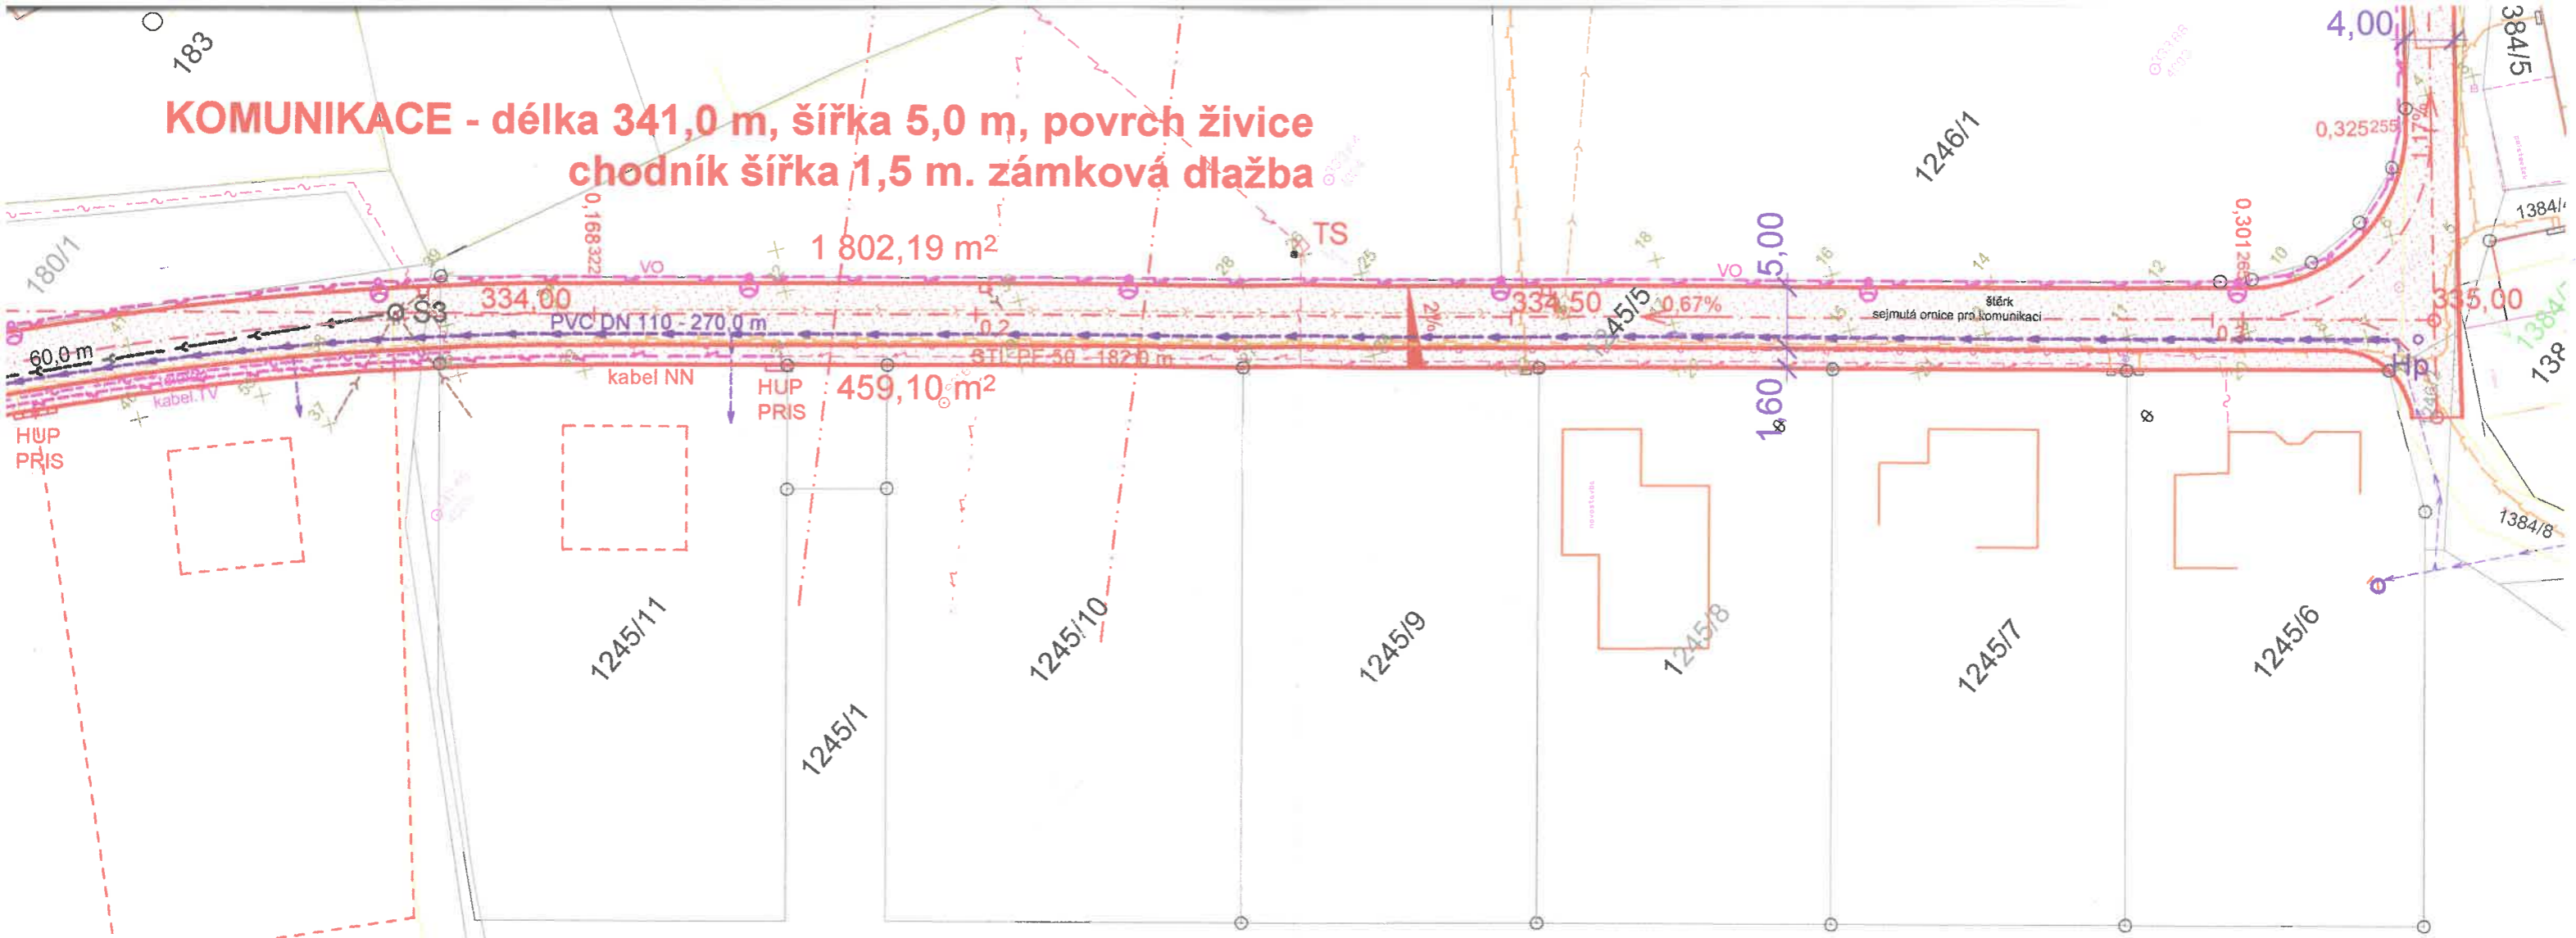


- Vozovka :**
- koberec asfaltový zavřený tl. 50 mm
  - spojovací postřik tl. 50 mm
  - koberec asfaltový otevřený tl. 50 mm
  - spojovací postřik tl. 50 mm
  - penetrační makadam tl. 80 mm
  - štěrkodrt' tl. 150 mm
  - štěrkopísek tl. 200 mm

## VZOROVÝ PŘÍČNÝ ŘEZ

1 : 50

- Chodník :**
- beton.zámková dlažba tl. 60 - 80 mm
  - ukládací vrstva jemné štěrkodrti tl. 40 mm
  - štěrkopísek tl. 150 mm

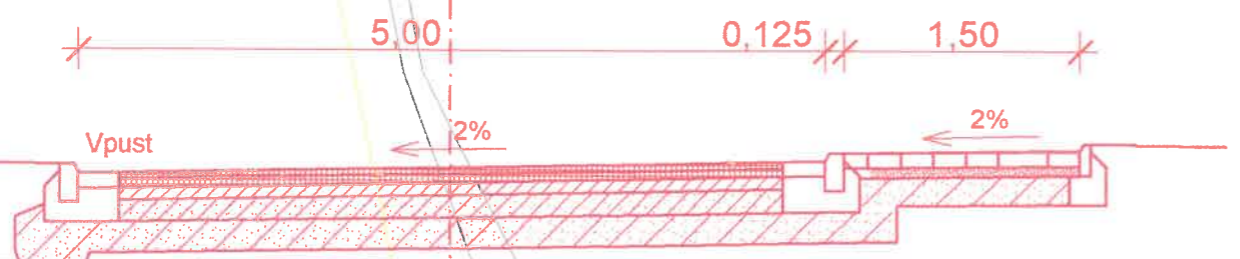

## LEGENDA SÍTÍ

- | stávající | projektované |                                              |
|-----------|--------------|----------------------------------------------|
|           |              | SO 01 - KOMUNIKACE                           |
|           |              | SO 02 - KANALIZACE                           |
|           |              | SO 03 - VODOVOD                              |
|           |              | SO 05 - ROZVODY NN                           |
|           |              | SO 04 - ROZVODY PLYNU                        |
|           |              | SO 06 - ROZVODY V.O.                         |
|           |              | SO 07 - ROZVODY TELEFONU A KABELOVÉ TELEVIZE |



<b>PROJEKTOVÁ KANCELÁŘ s.r.o.</b> Husova 888, 562 01 Ústí nad Orlicí www.raz-dva.cz/tipos e-mail: tipos@seznam.cz tel/fax: 465 523 086		zpracováno na softwaru <b>ArchiCAD</b>	
Projektant :	Ing. Libor Fojtík, Pickova 41, 562 01 Ústí nad Orlicí	Datum	11/2005
Investor:	Město Ústí nad Orlicí, Sychrova 16, 562 24 Ústí n.O.	Zakázka č.	50/2005
Místo :	Ústí nad Orlicí - Hylváty "Za Vodou"	Měřítka	1:500
Projekt - název - místo:	<b>TECHNICKÁ INFRASTRUKTURA pro zástavbu rodinných domů</b>	Stupeň	<b>PŮŘ</b>
Název výkresu:	<b>KOORDINAČNÍ SITUACE</b>	Číslo paré	<b>1</b>