


PŮDORYS 1.NP

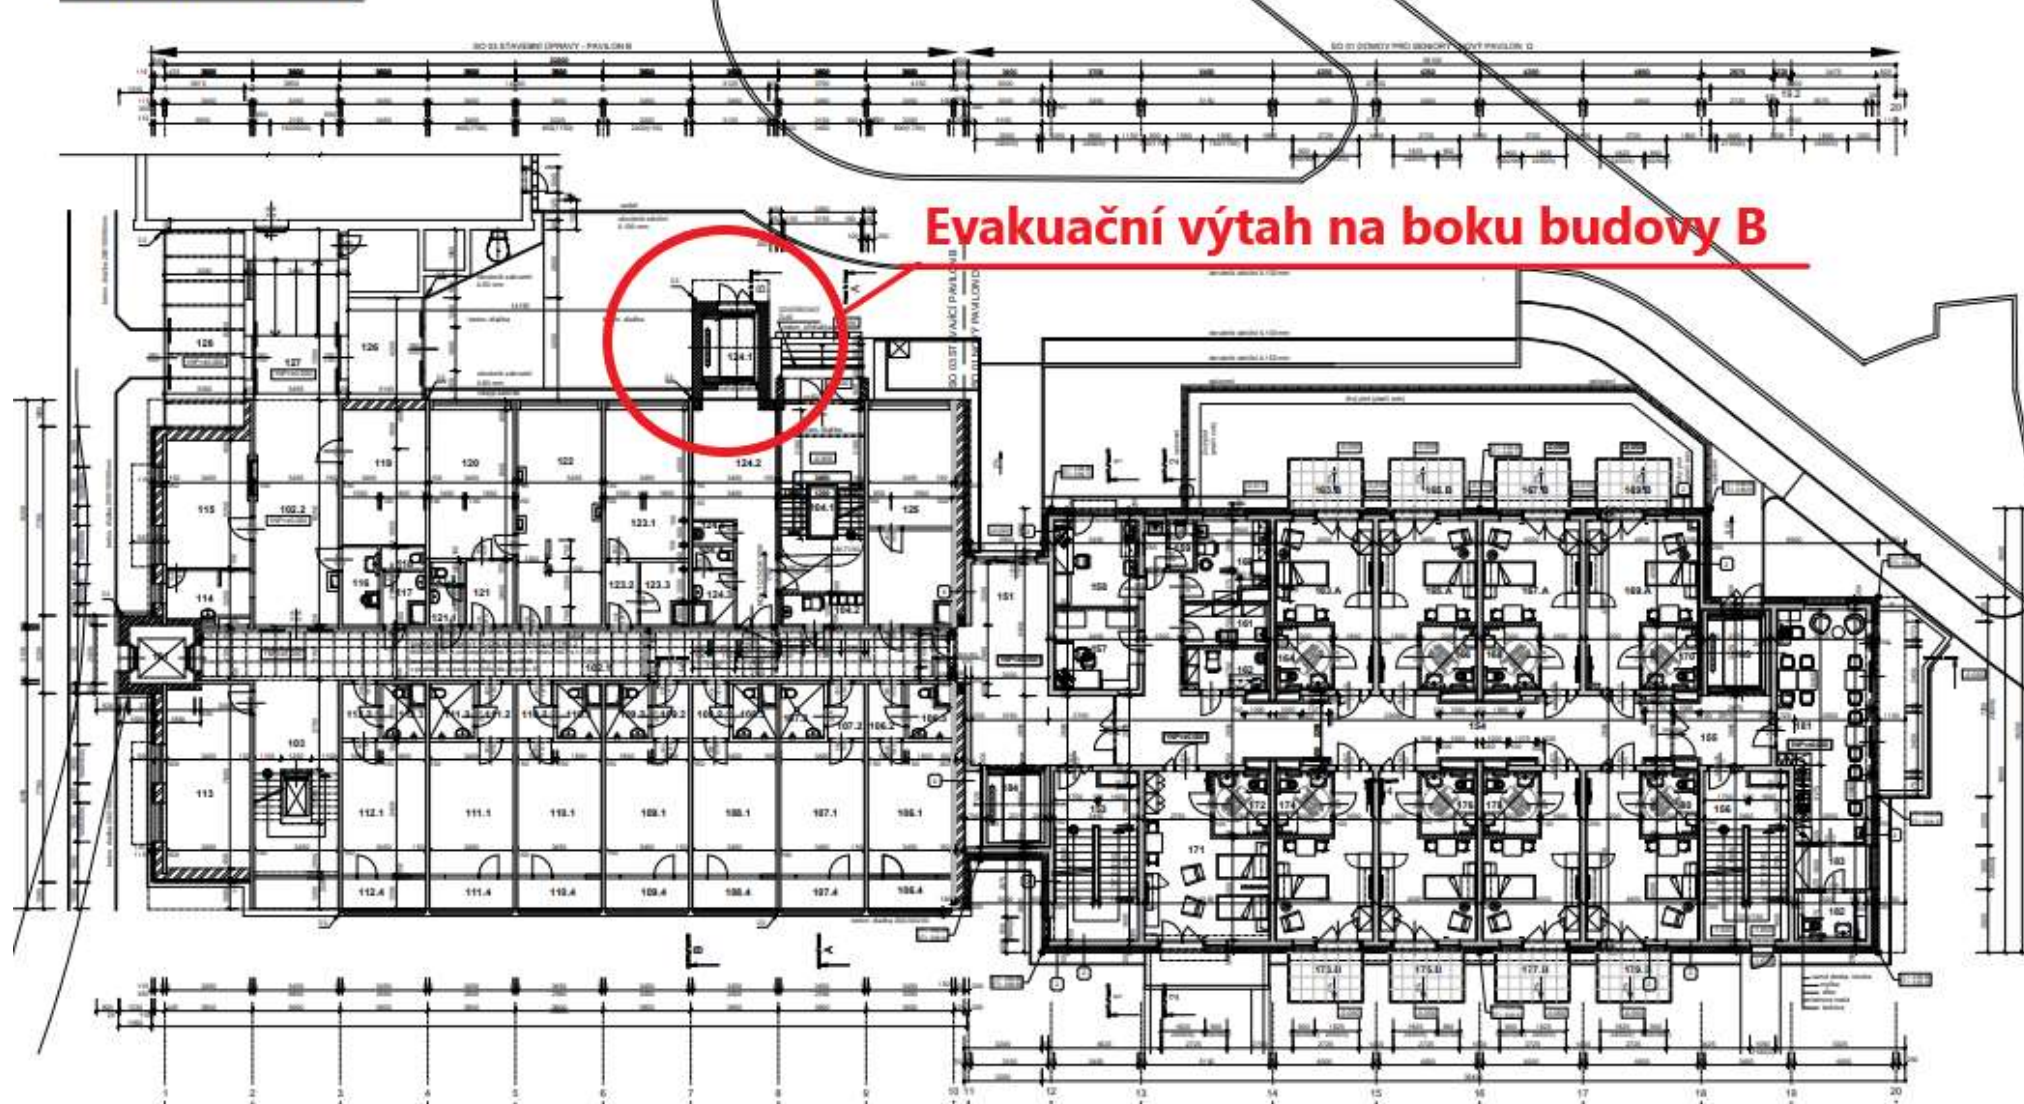

Evakuační výtah na boku budovy B