




**TIPOS** PROJEKTOVÁ KANCELÁŘ ÚSTÍ NAD ORLICÍ

investor : Junák – český skaut, středisko Orlice Ústí nad Orlicí, z. s.		
vypracoval : Ing. arch. Petr Kulda - TIPOS, Ústí nad Orlicí		zak.č. : 19/2021
místo : Hylváty	stavební úřad : Ústí nad Orlicí	datum : 10/2021
akce : <b>SKAUTSKÁ ZÁKLADNA</b> NOVOSTAVBA NA PARCELE č. 1266/3 v k.ú. HYLVÁTY		výkres č.
obsah : <b>POLOHOPIS</b>		<b>1</b>

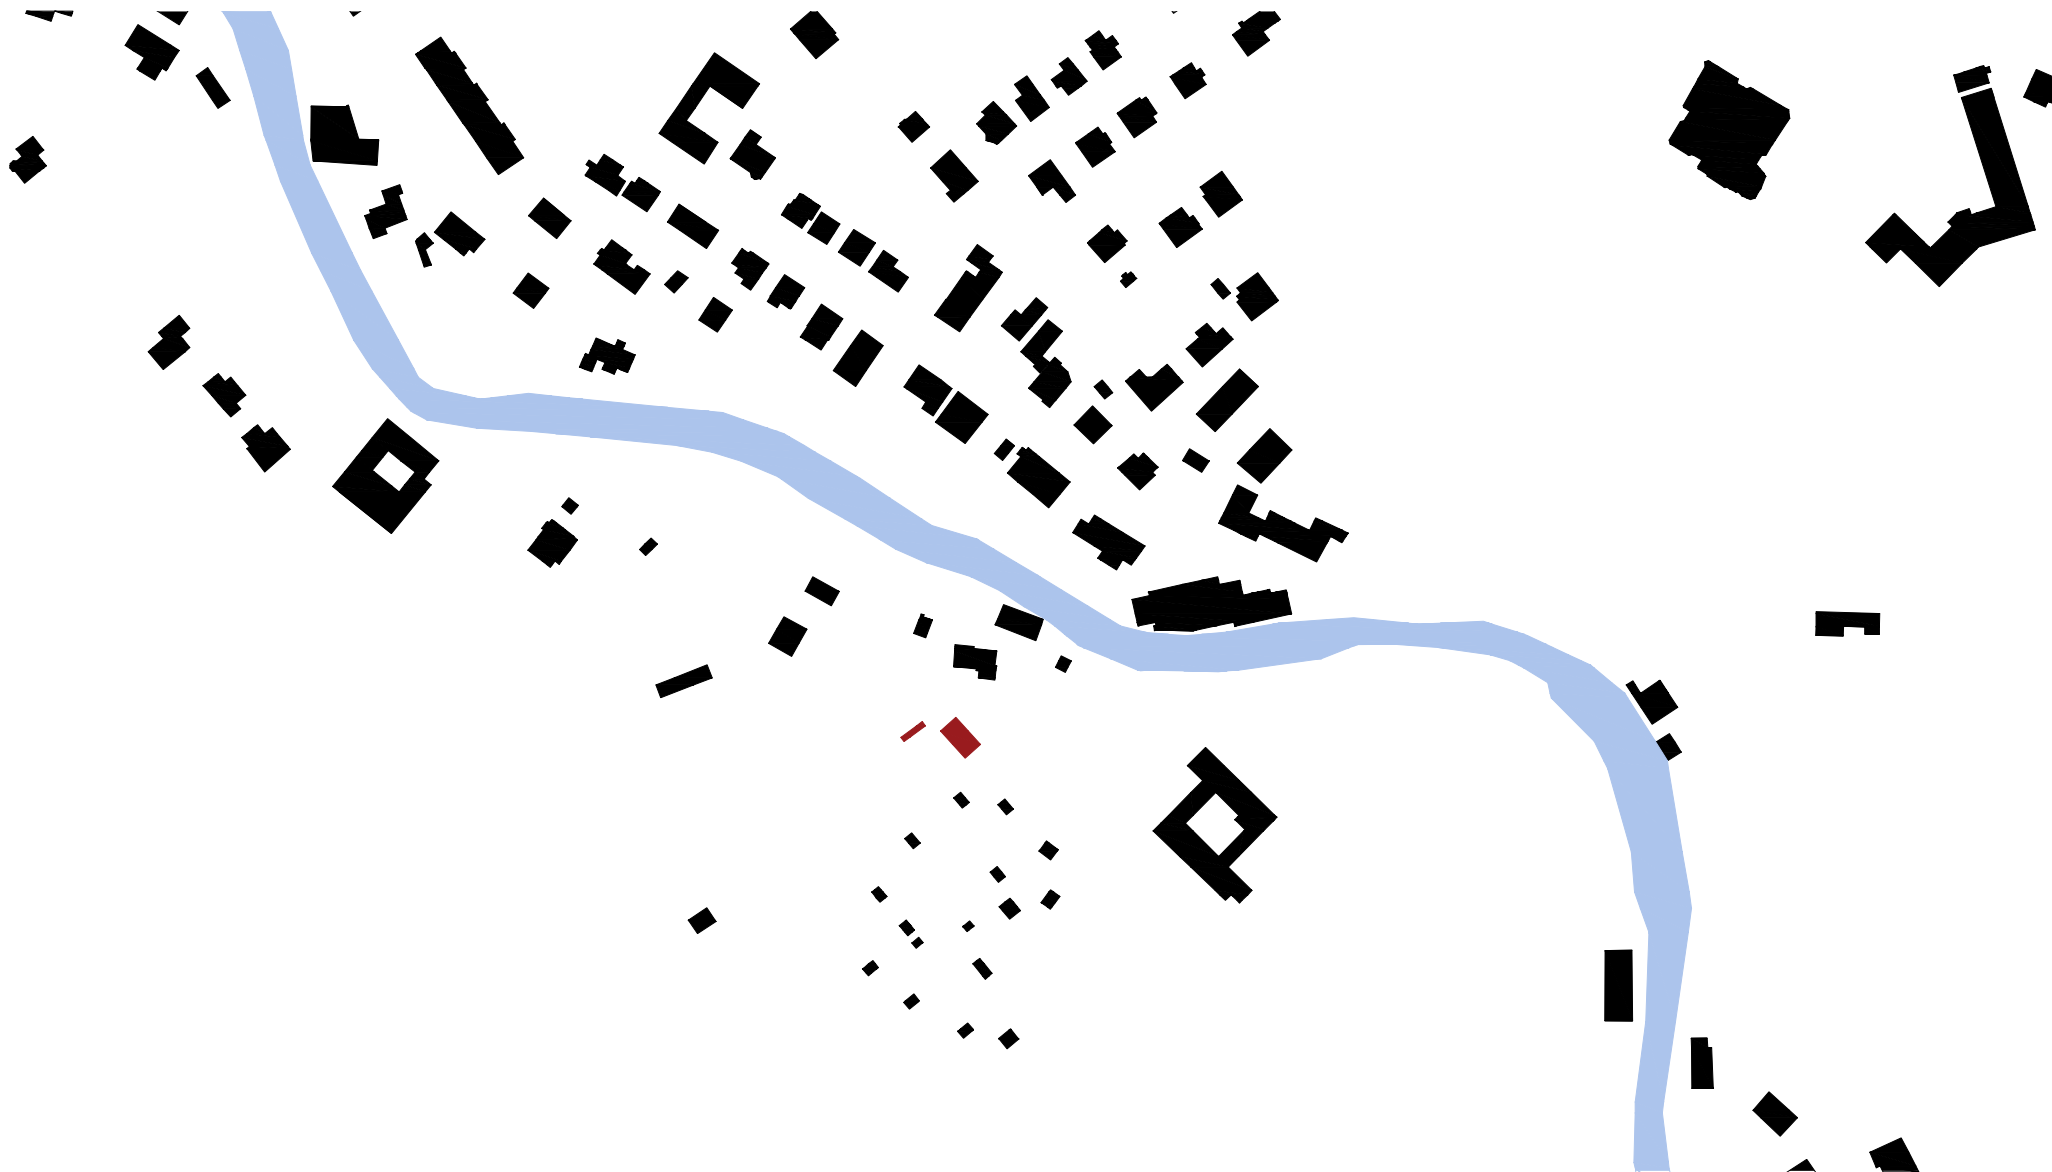

**TIPOS** PROJEKTOVÁ KANCELÁŘ ÚSTÍ NAD ORLICÍ

investor : Junák – český skaut, středisko Orlice Ústí nad Orlicí, z. s.		
vypracoval : Ing. arch. Petr Kulda - TIPOS, Ústí nad Orlicí		zak.č. : 19/2021
místo : Hylváty	stavební úřad : Ústí nad Orlicí	datum : 10/2021
akce : <b>SKAUTSKÁ ZÁKLADNA</b> NOVOSTAVBA NA PARCELE č. 1266/3 v k.ú. HYLVÁTY		výkres č. <b>2</b>
obsah : <b>SCHWARTZPLAN</b>		

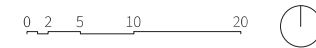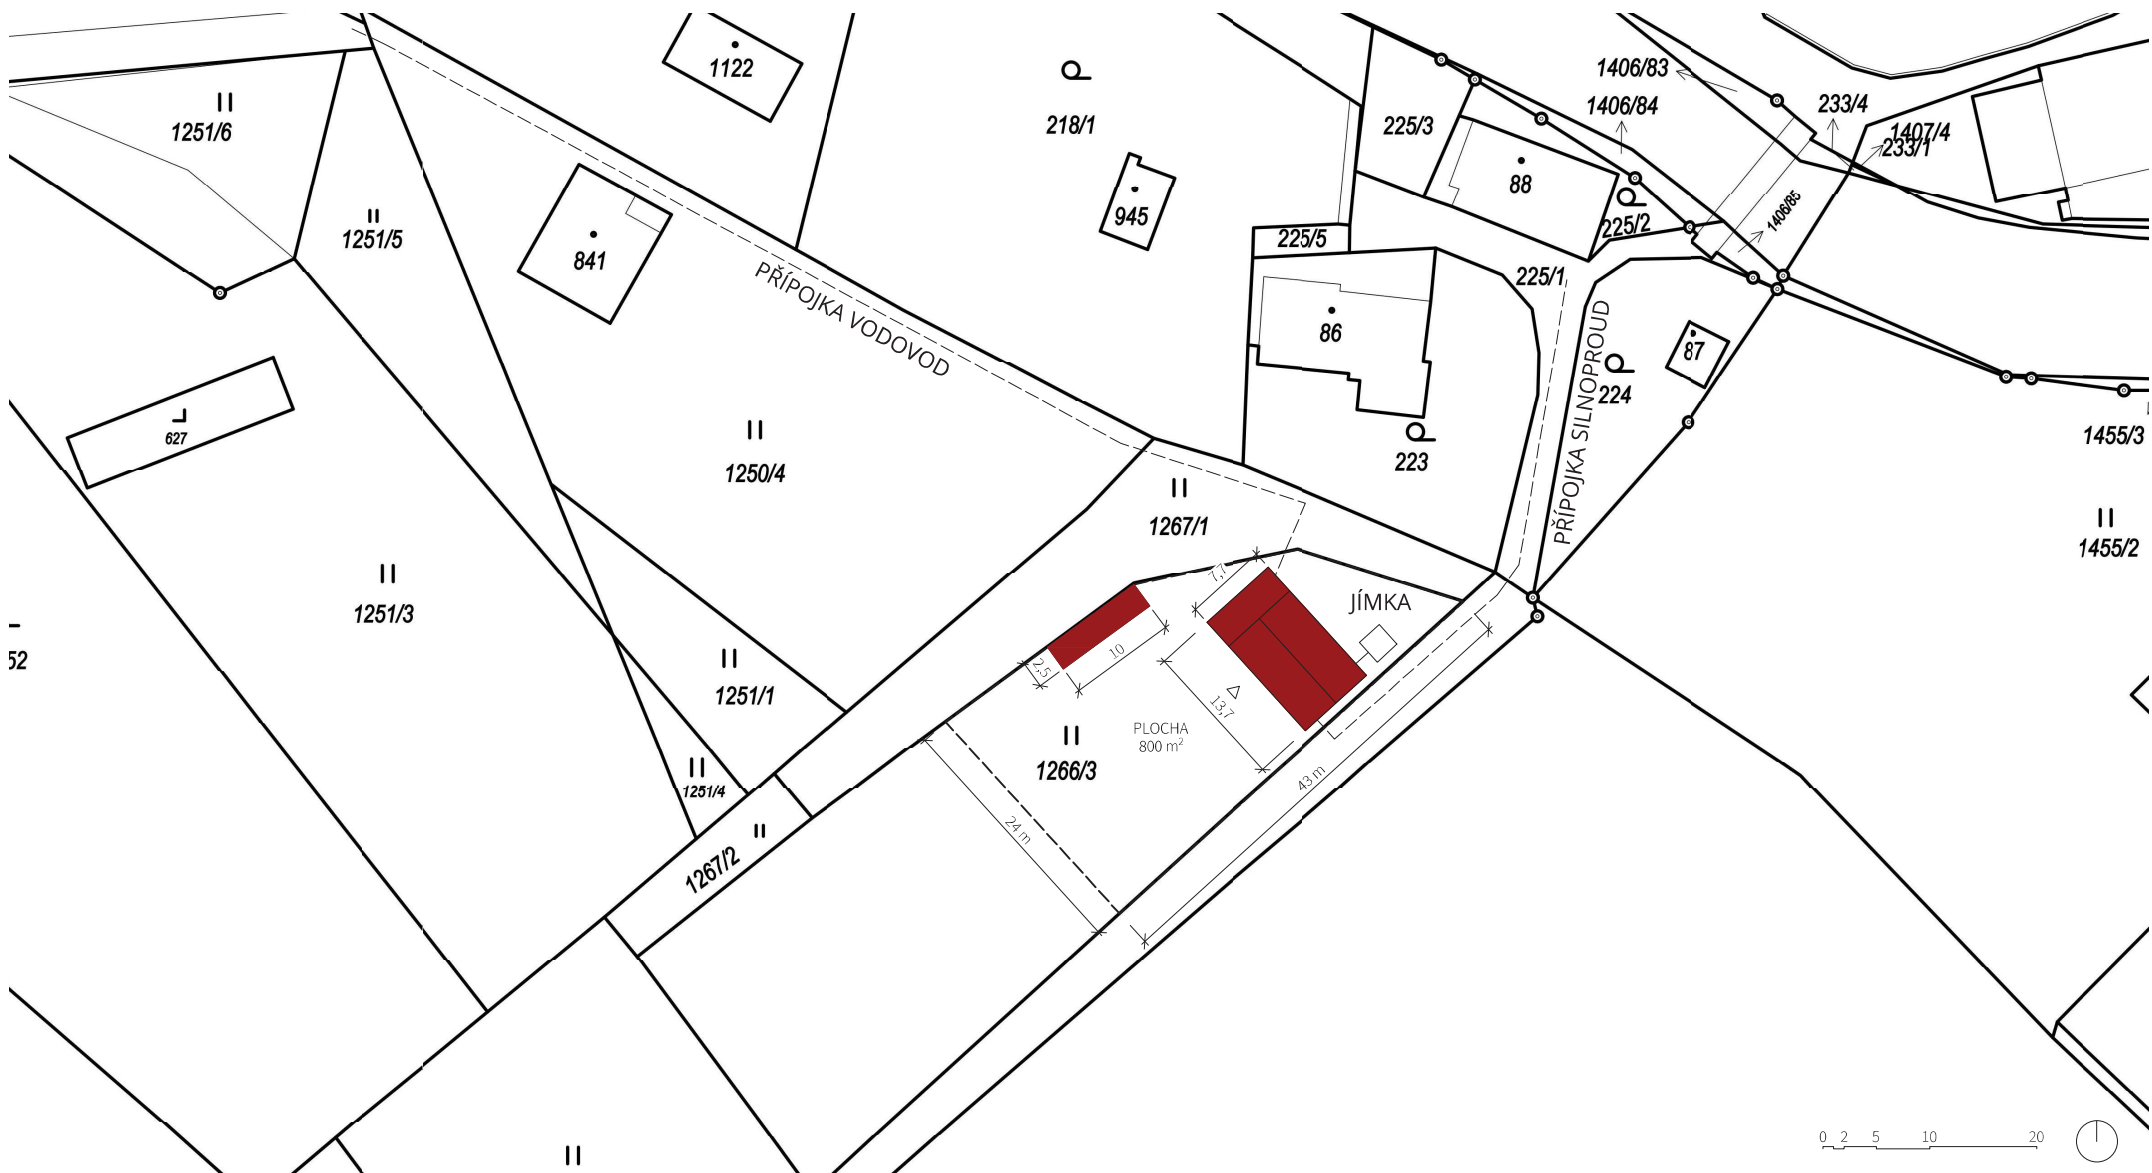



**TIPOS** PROJEKTOVÁ KANCELÁŘ ÚSTÍ NAD ORLICÍ

investor : Junák – český skaut, středisko Orlice Ústí nad Orlicí, z. s.		
vypracoval : Ing. arch. Petr Kulda - TIPOS, Ústí nad Orlicí	zak.č. : 19/2021	
místo : Hylváty	stavební úřad : Ústí nad Orlicí	datum : 10/2021
akce : <b>SKAUTSKÁ ZÁKLADNA</b> NOVOSTAVBA NA PARCELE č. 1266/3 v k.ú. HYLVÁTY	výkres č.	<b>3</b>
obsah : KATASTR		



**TIPOS** PROJEKTOVÁ KANCELÁŘ ÚSTÍ NAD ORLICÍ

investor : Junák – český skaut, středisko Orlice Ústí nad Orlicí, z. s.		
vypracoval : Ing. arch. Petr Kulda - TIPOS, Ústí nad Orlicí	zak.č. : 19/2021	
místo : Hylváty	stavební úřad : Ústí nad Orlicí	datum : 10/2021
akce : <b>SKAUTSKÁ ZÁKLADNA</b> NOVOSTAVBA NA PARCELE č. 1266/3 v k.ú. HYLVÁTY	výkres č. <b>4</b>	
obsah : <b>SITUACE</b>		

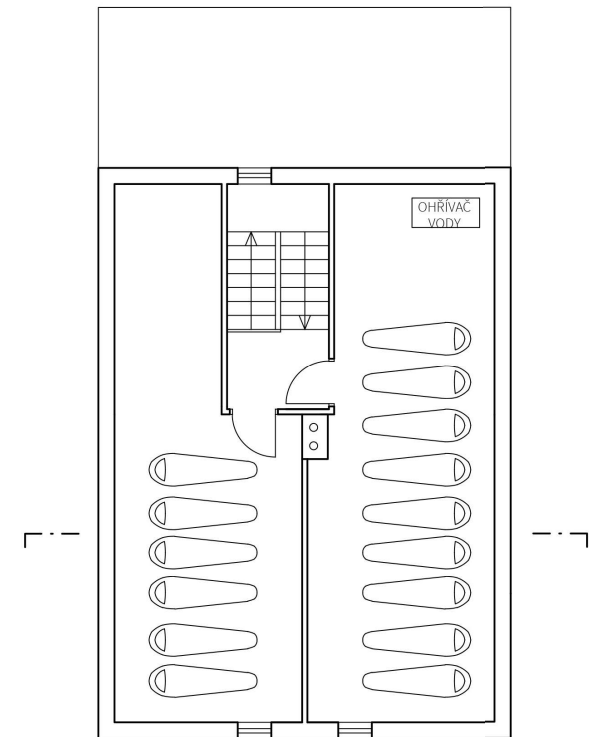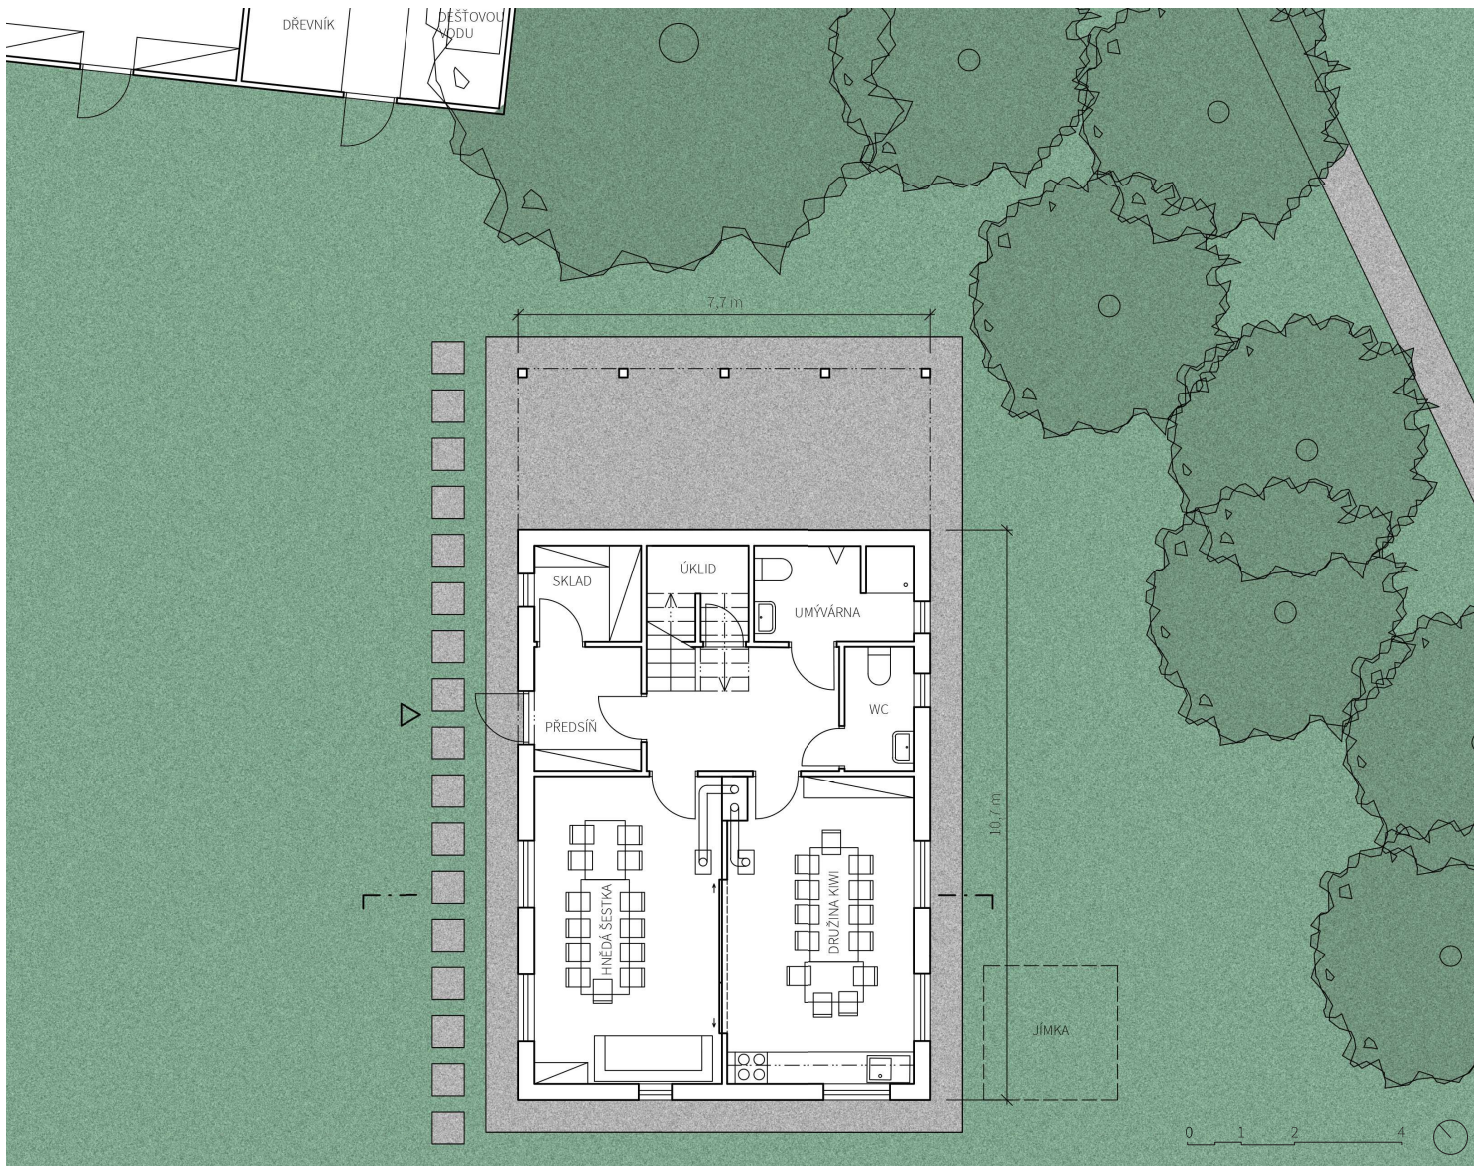

**TIPOS** PROJEKTOVÁ KANCELÁŘ ÚSTÍ NAD ORLICÍ

investor : Junák – český skaut, středisko Orlice Ústí nad Orlicí, z. s.

vypracoval : Ing. arch. Petr Kulda - TIPOS, Ústí nad Orlicí

zak.č. : 19/2021

místo : Hylváty

stavební úřad : Ústí nad Orlicí


datum : 10/2021

akce : **SKAUTSKÁ ZÁKLADNA**  
NOVOSTAVBA NA PARCELE č. 1266/3 v k.ú. HYLVÁTÝ

výkres č.

obsah : PŮDORYSY

**5**

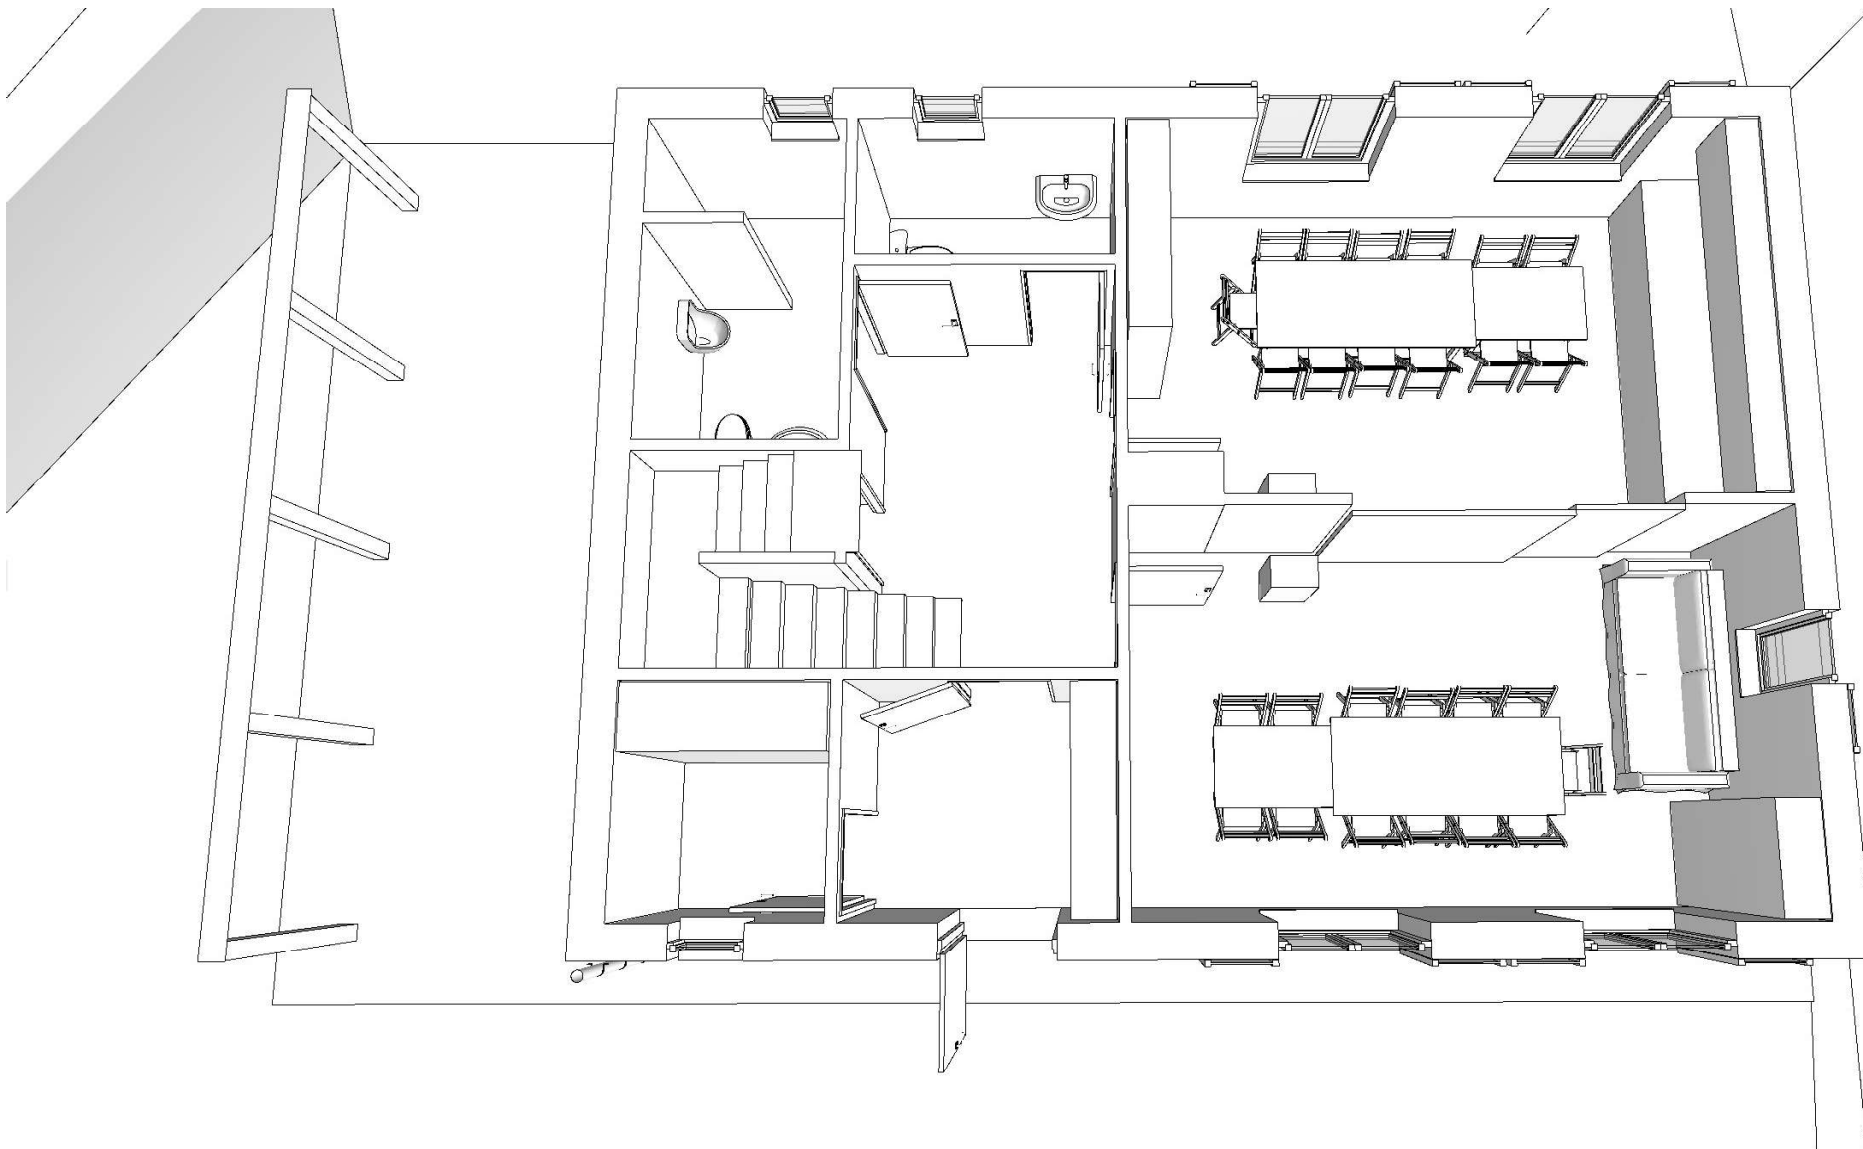

**TIPOS** PROJEKTOVÁ KANCELÁŘ ÚSTÍ NAD ORLICÍ

investor : Junák – český skaut, středisko Orlice Ústí nad Orlicí, z. s.

vypracoval : Ing. arch. Petr Kulda - TIPOS, Ústí nad Orlicí

zak.č. : 19/2021

místo : Hylváty

stavební úřad : Ústí nad Orlicí

datum : 10/2021


akce : **SKAUTSKÁ ZÁKLADNA**

NOVOSTAVBA NA PARCELE č. 1266/3 v k.ú. HYLVÁTÝ

výkres č.

obsah : PERSPEKTIVA 1NP


**6**

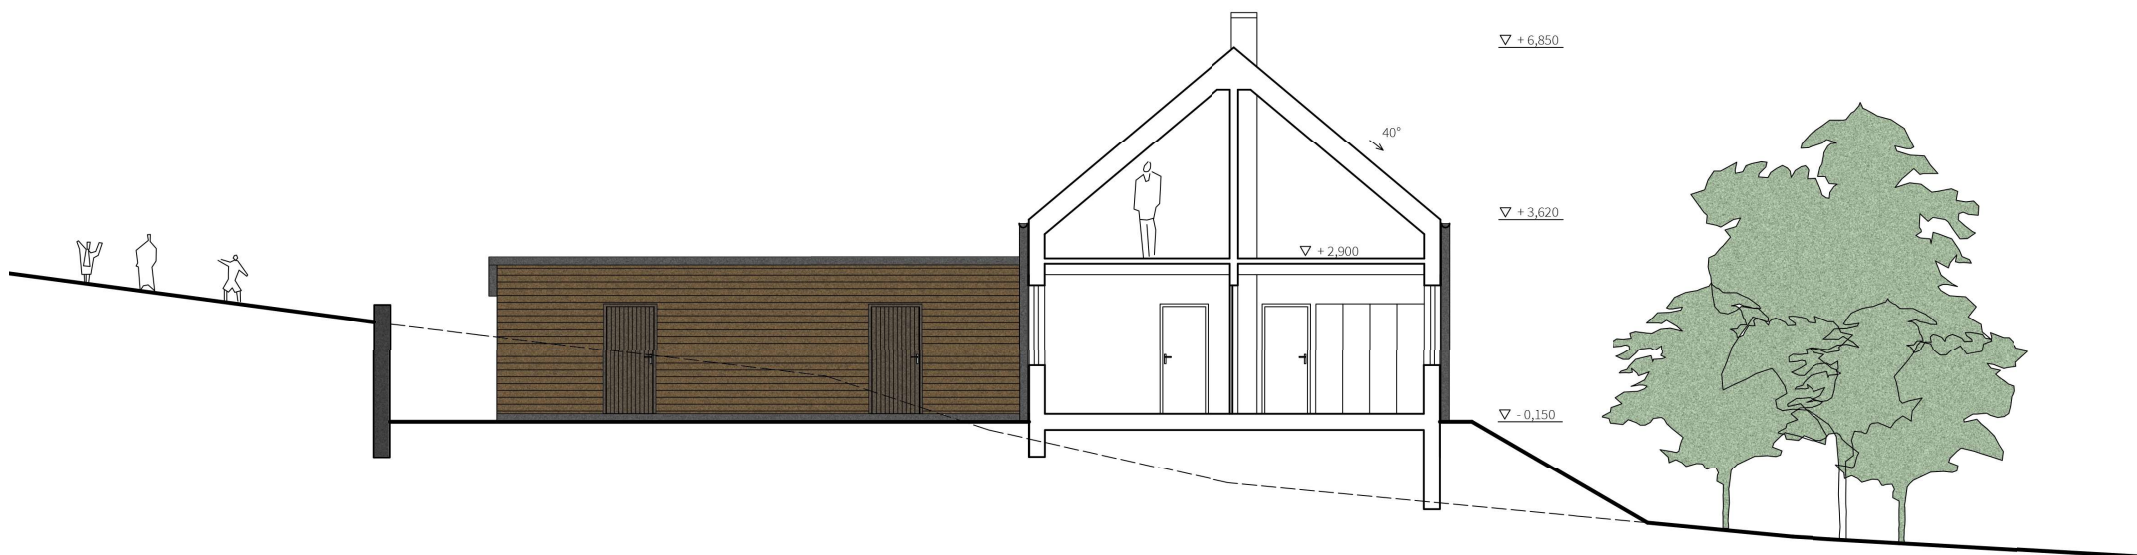


**TIPOS** PROJEKTOVÁ KANCELÁŘ ÚSTÍ NAD ORLICÍ

investor : Junák – český skaut, středisko Orlice Ústí nad Orlicí, z. s.		
vypracoval : Ing. arch. Petr Kulda - TIPOS, Ústí nad Orlicí		zak.č. : 19/2021
místo : Hylváty	stavební úřad : Ústí nad Orlicí	datum : 10/2021
akce : <b>SKAUTSKÁ ZÁKLADNA</b> NOVOSTAVBA NA PARCELE č. 1266/3 v k.ú. HYLVÁTÝ		výkres č. <b>7</b>
obsah : ŘEZ		

POHLED SEVERNÍ

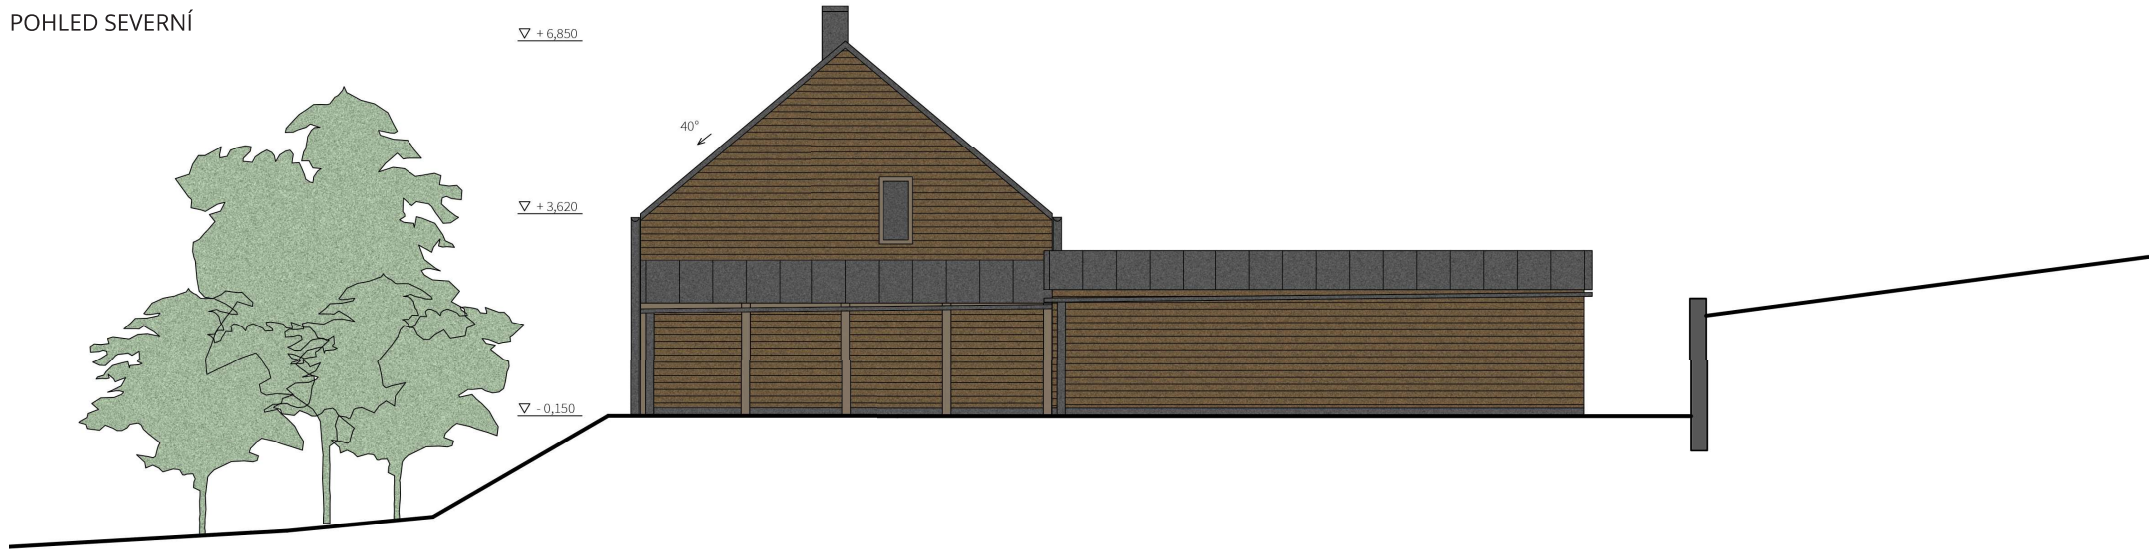

POHLED JIŽNÍ

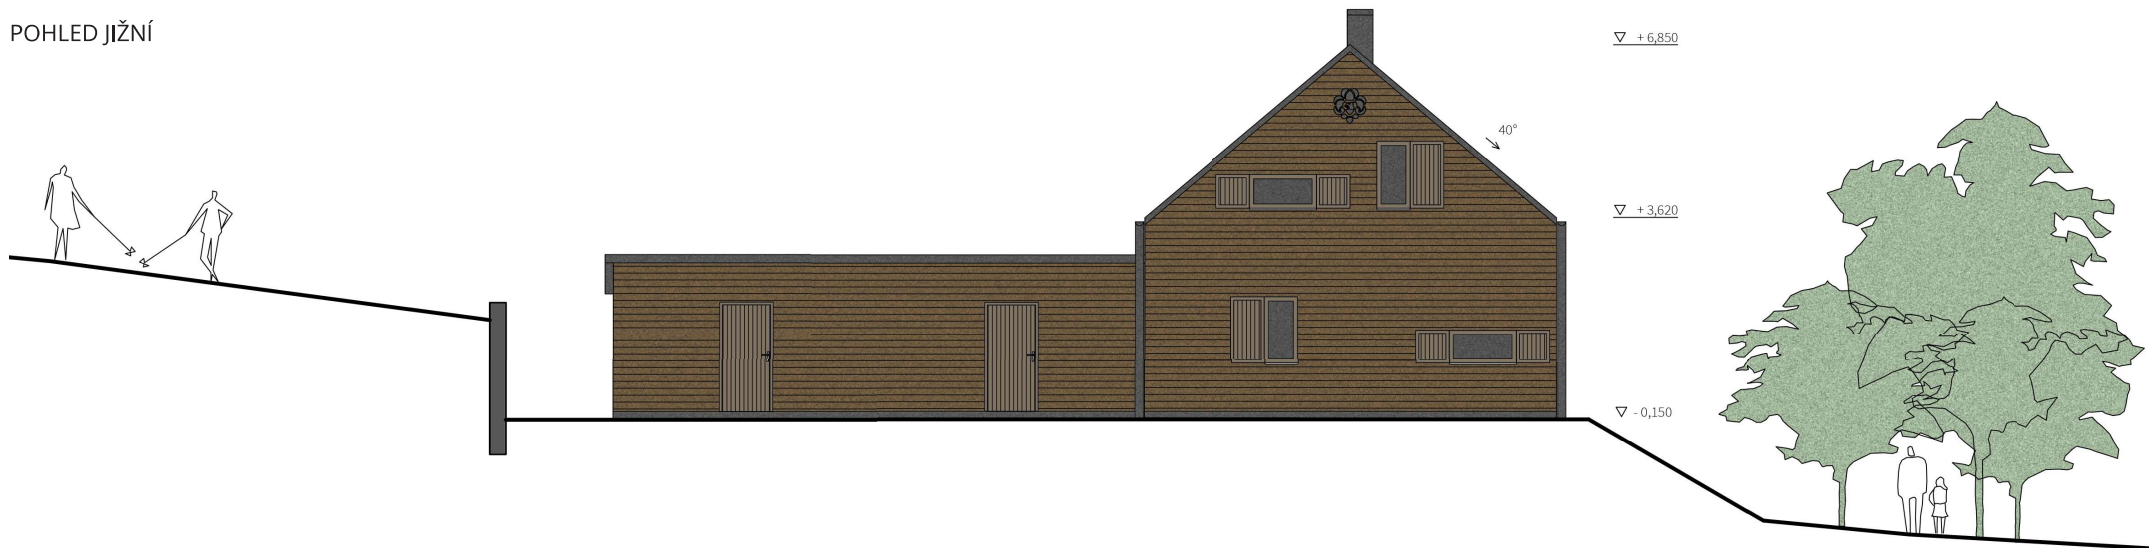

**TIPOS** PROJEKTOVÁ KANCELÁŘ ÚSTÍ NAD ORLICÍ

investor : Junák – český skaut, středisko Orlice Ústí nad Orlicí, z. s.

vypracoval : Ing. arch. Petr Kulda - TIPOS, Ústí nad Orlicí

zak.č. : 19/2021

místo : Hylváty

stavební úřad : Ústí nad Orlicí

datum : 10/2021

akce : **SKAUTSKÁ ZÁKLADNA**  
NOVOSTAVBA NA PARCELE č. 1266/3 v k.ú. HYLVÁTY


výkres č.

obsah : **POHLEDY**

**8**



POHLED VÝCHODNÍ

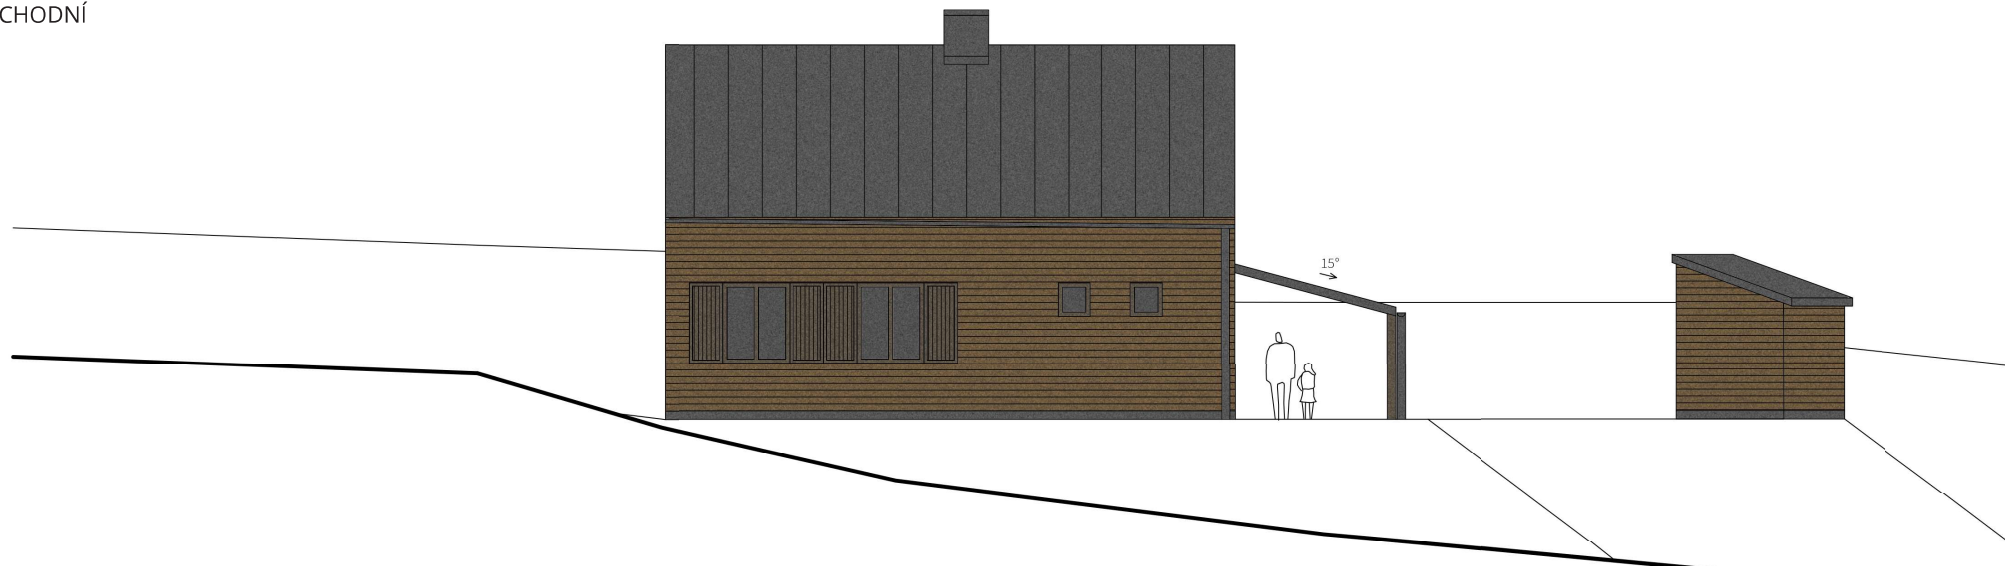

POHLED ZÁPADNÍ



**TIPOS** PROJEKTOVÁ KANCELÁŘ ÚSTÍ NAD ORLICÍ

investor : Junák – český skaut, středisko Orlice Ústí nad Orlicí, z. s.		
vypracoval : Ing. arch. Petr Kulda - TIPOS, Ústí nad Orlicí	zak.č. : 19/2021	
místo : Hylváty	stavební úřad : Ústí nad Orlicí	datum : 10/2021
akce : <b>SKAUTSKÁ ZÁKLADNA</b> NOVOSTAVBA NA PARCELE č. 1266/3 v k.ú. HYLVÁTY		výkres č. <b>9</b>
obsah : POHLEDY		



**TIPOS** PROJEKTOVÁ KANCELÁŘ ŮSTÍ NAD ORLICÍ

investor : Junák – český skaut, středisko Orlice Ústí nad Orlicí, z. s.

vypracoval : Ing. arch. Petr Kulda - TIPOS, Ústí nad Orlicí

zak.č. : 19/2021

místo : Hylváty

stavební úřad : Ústí nad Orlicí

datum : 10/2021

akce : **SKAUTSKÁ ZÁKLADNA**  
NOVOSTAVBA NA PARCELE č. 1266/3 v k.ú. HYLVÁTY

výkres č.

**10**

obsah : **VIZUALIZACE**



**TIPOS** PROJEKTOVÁ KANCELÁŘ ÚSTÍ NAD ORLICÍ

investor : Junák – český skaut, středisko Orlice Ústí nad Orlicí, z. s.

vypracoval : Ing. arch. Petr Kulda - TIPOS, Ústí nad Orlicí zak.č. : 19/2021

místo : Hylváty stavební úřad : Ústí nad Orlicí datum : 10/2021

akce : **SKAUTSKÁ ZÁKLADNA** výkres č.

**NOVOSTAVBA NA PARCELE č. 1266/3 v k.ú. HYLVÁTY**

**11**

obsah : **VIZUALIZACE**