
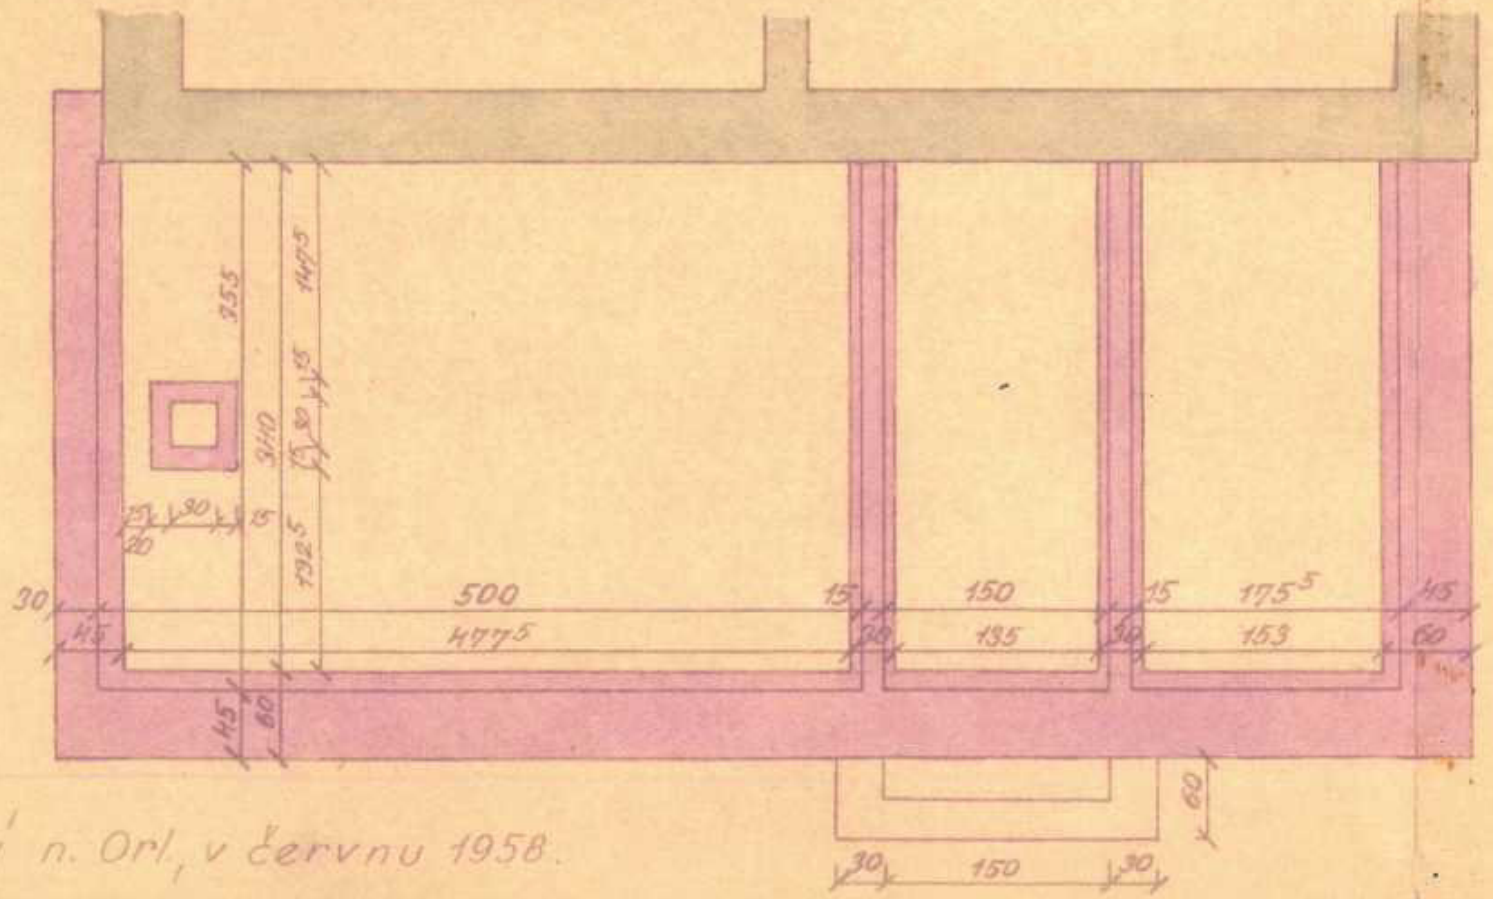


# Přístavba verandy, garáže, kolny a adaptace

I. etapa:

základy:

situace:

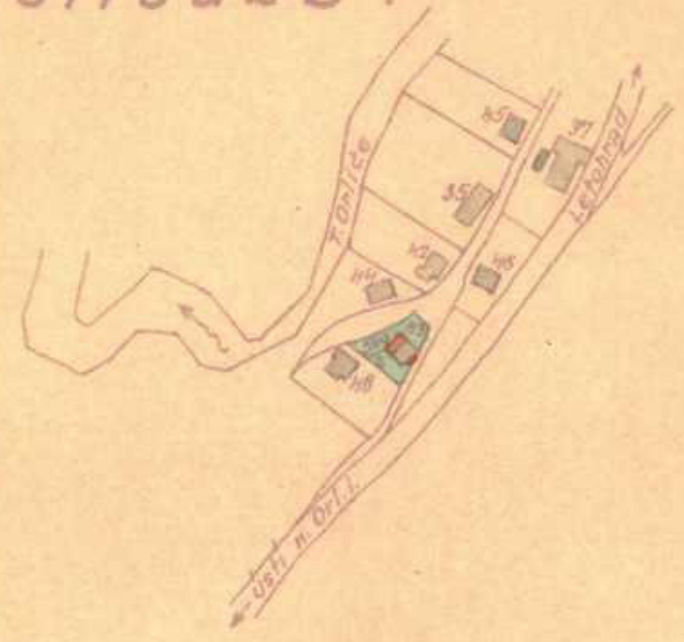

Schváleno za podmínek  
rozhodnutí o přípustnosti stavby  
ze dne 7.8. 1958 č. j. 226/58



[Redacted]

stavebník:

[Redacted]

[Redacted]

projektant:

DROBNÁ PROVOZOVNA MNV  
ÚSTÍ NAD ORLICÍ

Ústí n. Orlicí, v červnu 1958.