Ústí nad Orlicí – náhradní výsadby – Hřbitov Hylváty
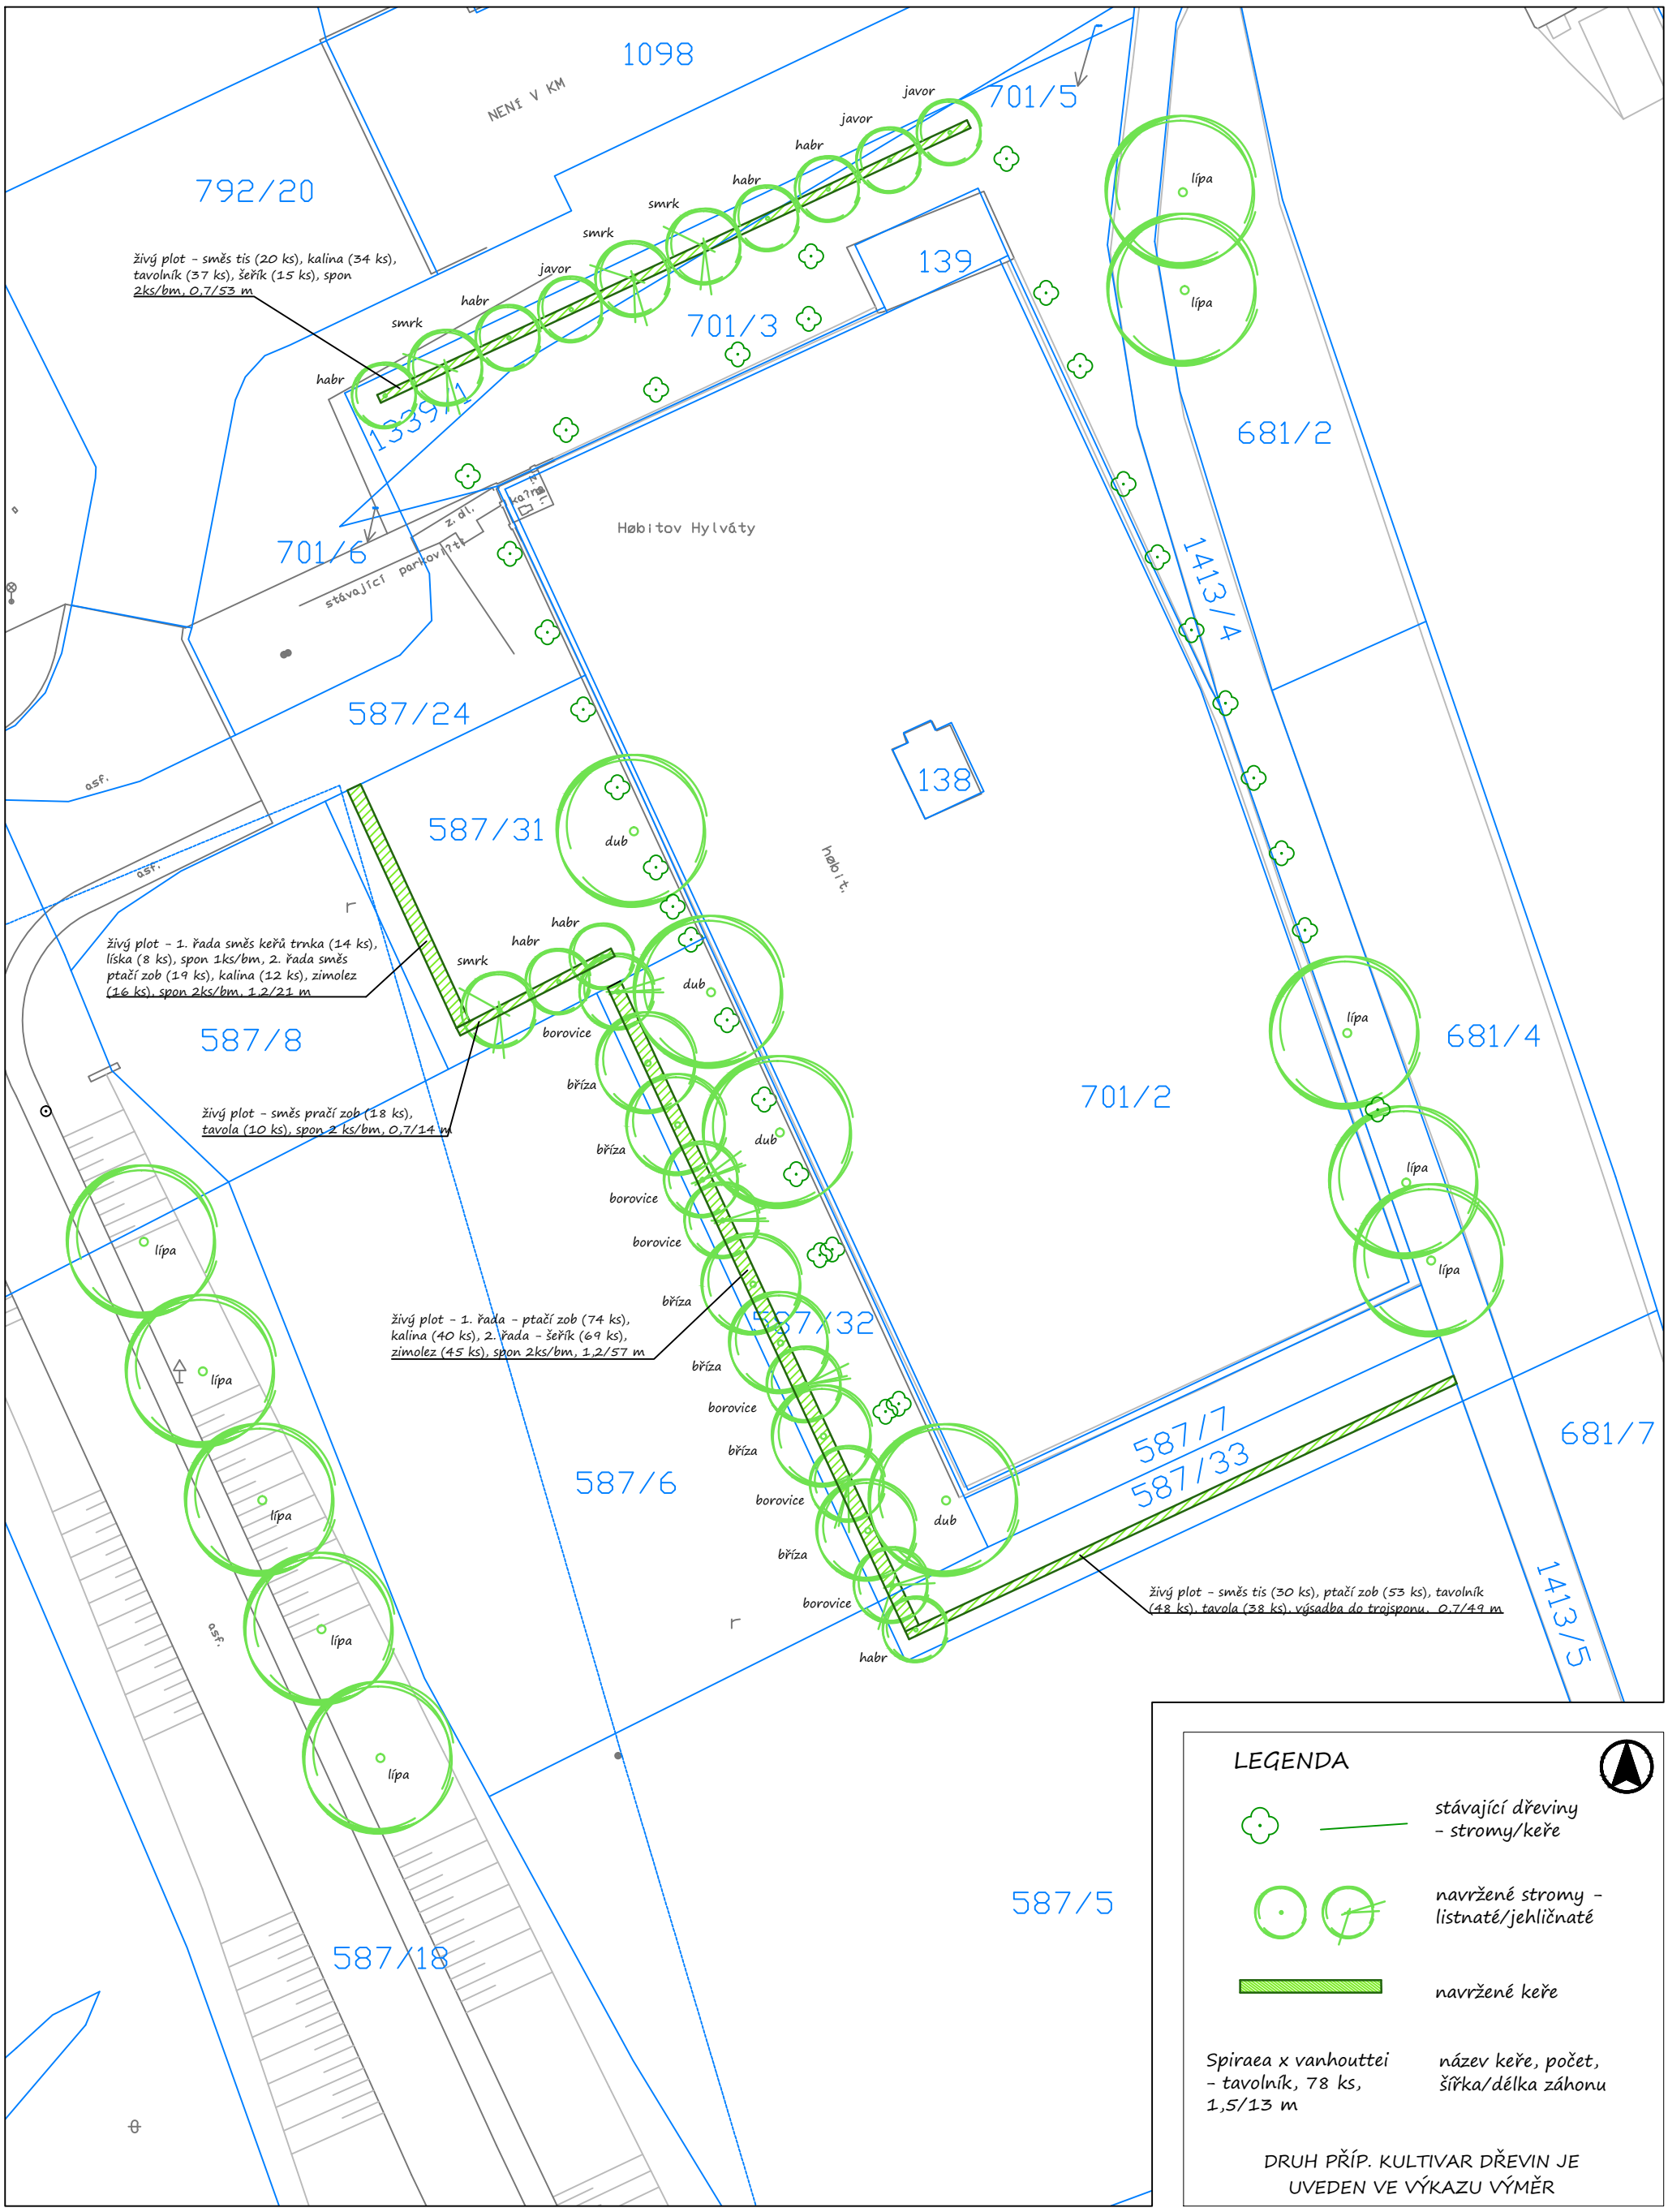
1:500