Ústí nad Orlicí – náhradní výsadby – Hylváty – park za garážemi
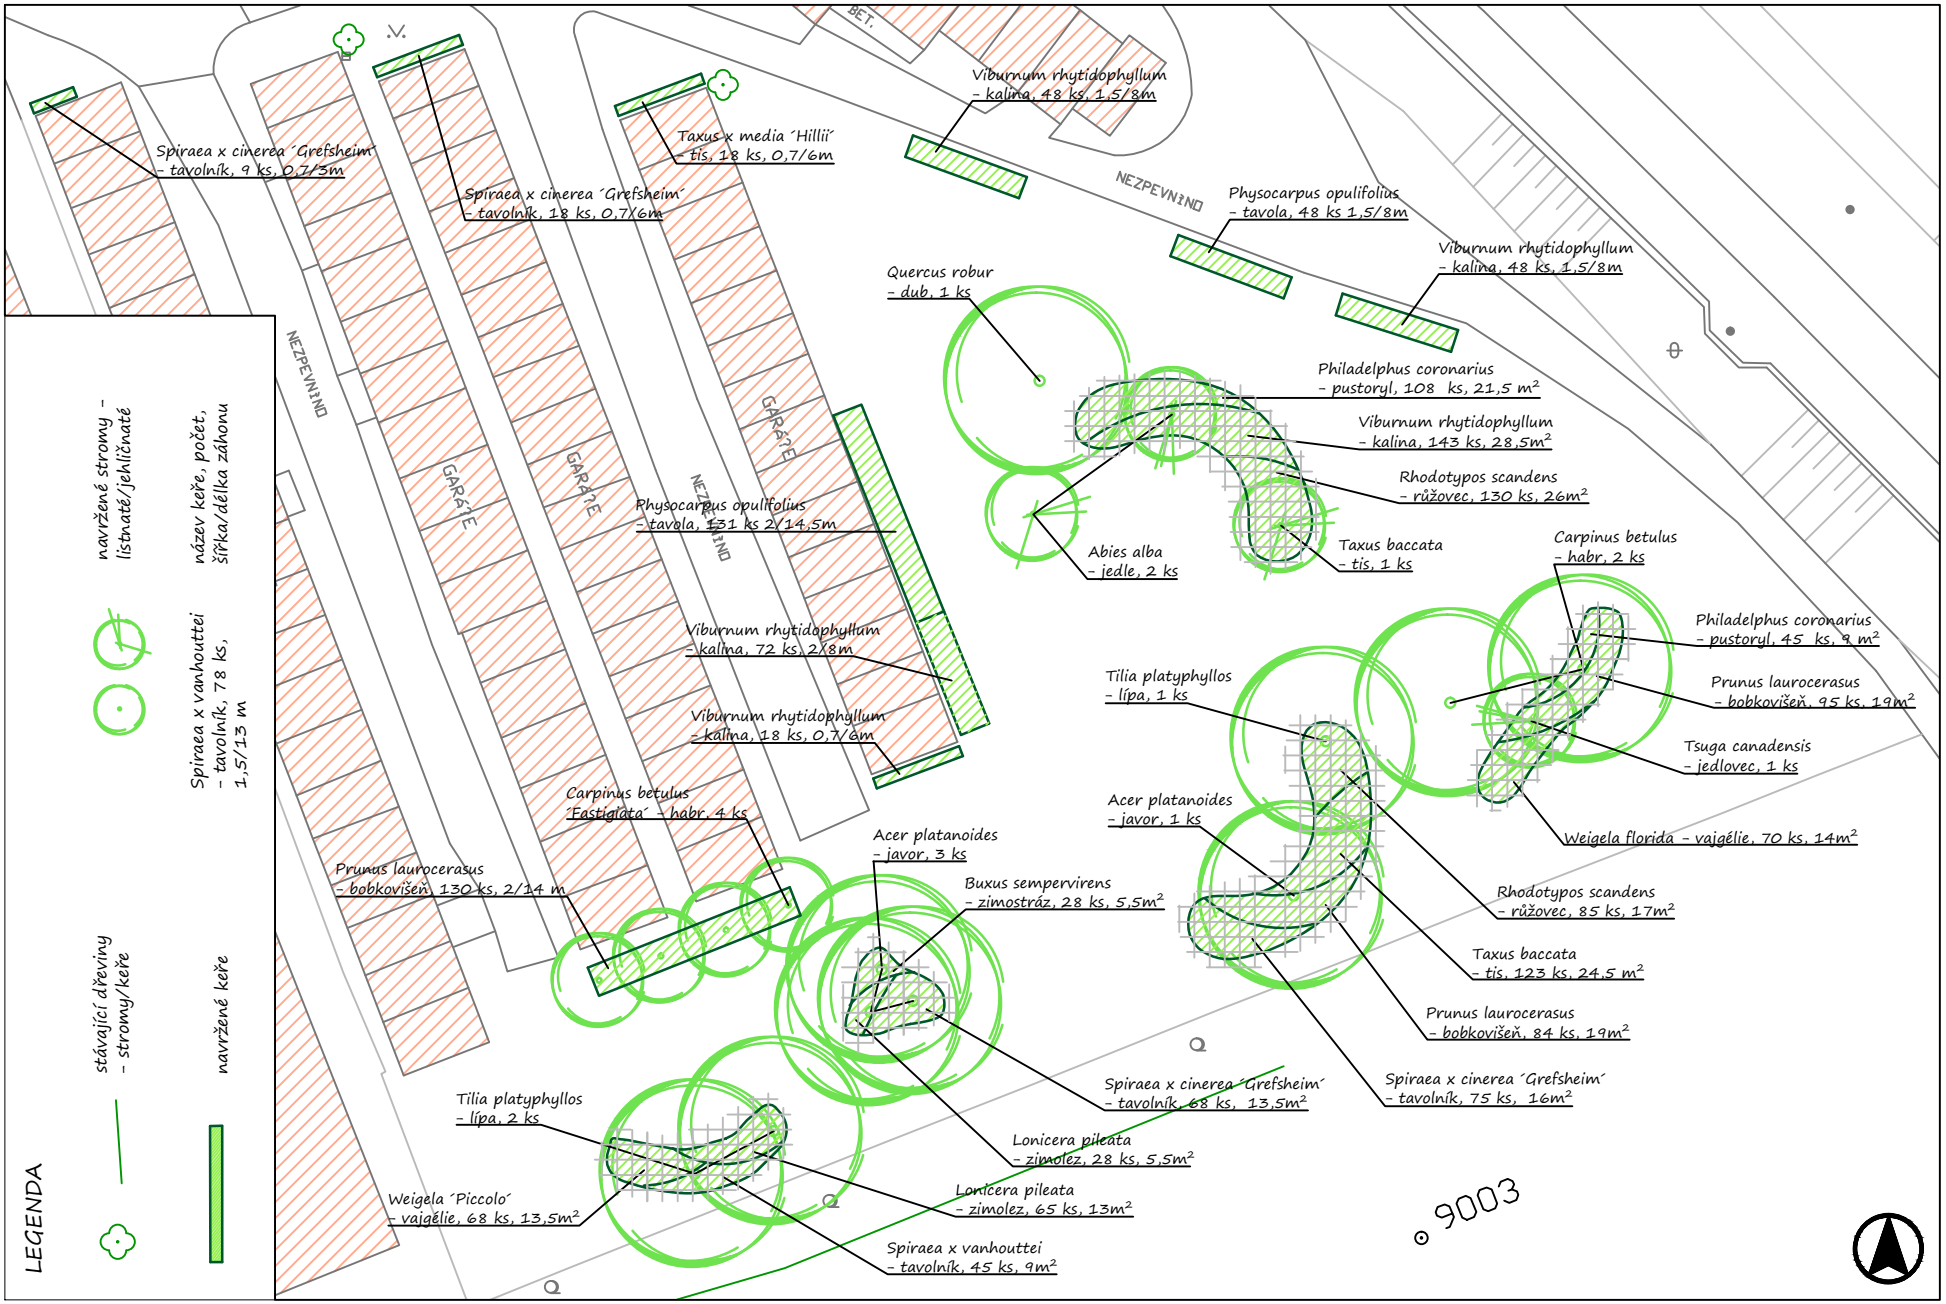
1:500