


Ústí nad Orlicí - náhradní výsadby - Kerhartice - u hřiště a bytových domů - klad listů

1:2000

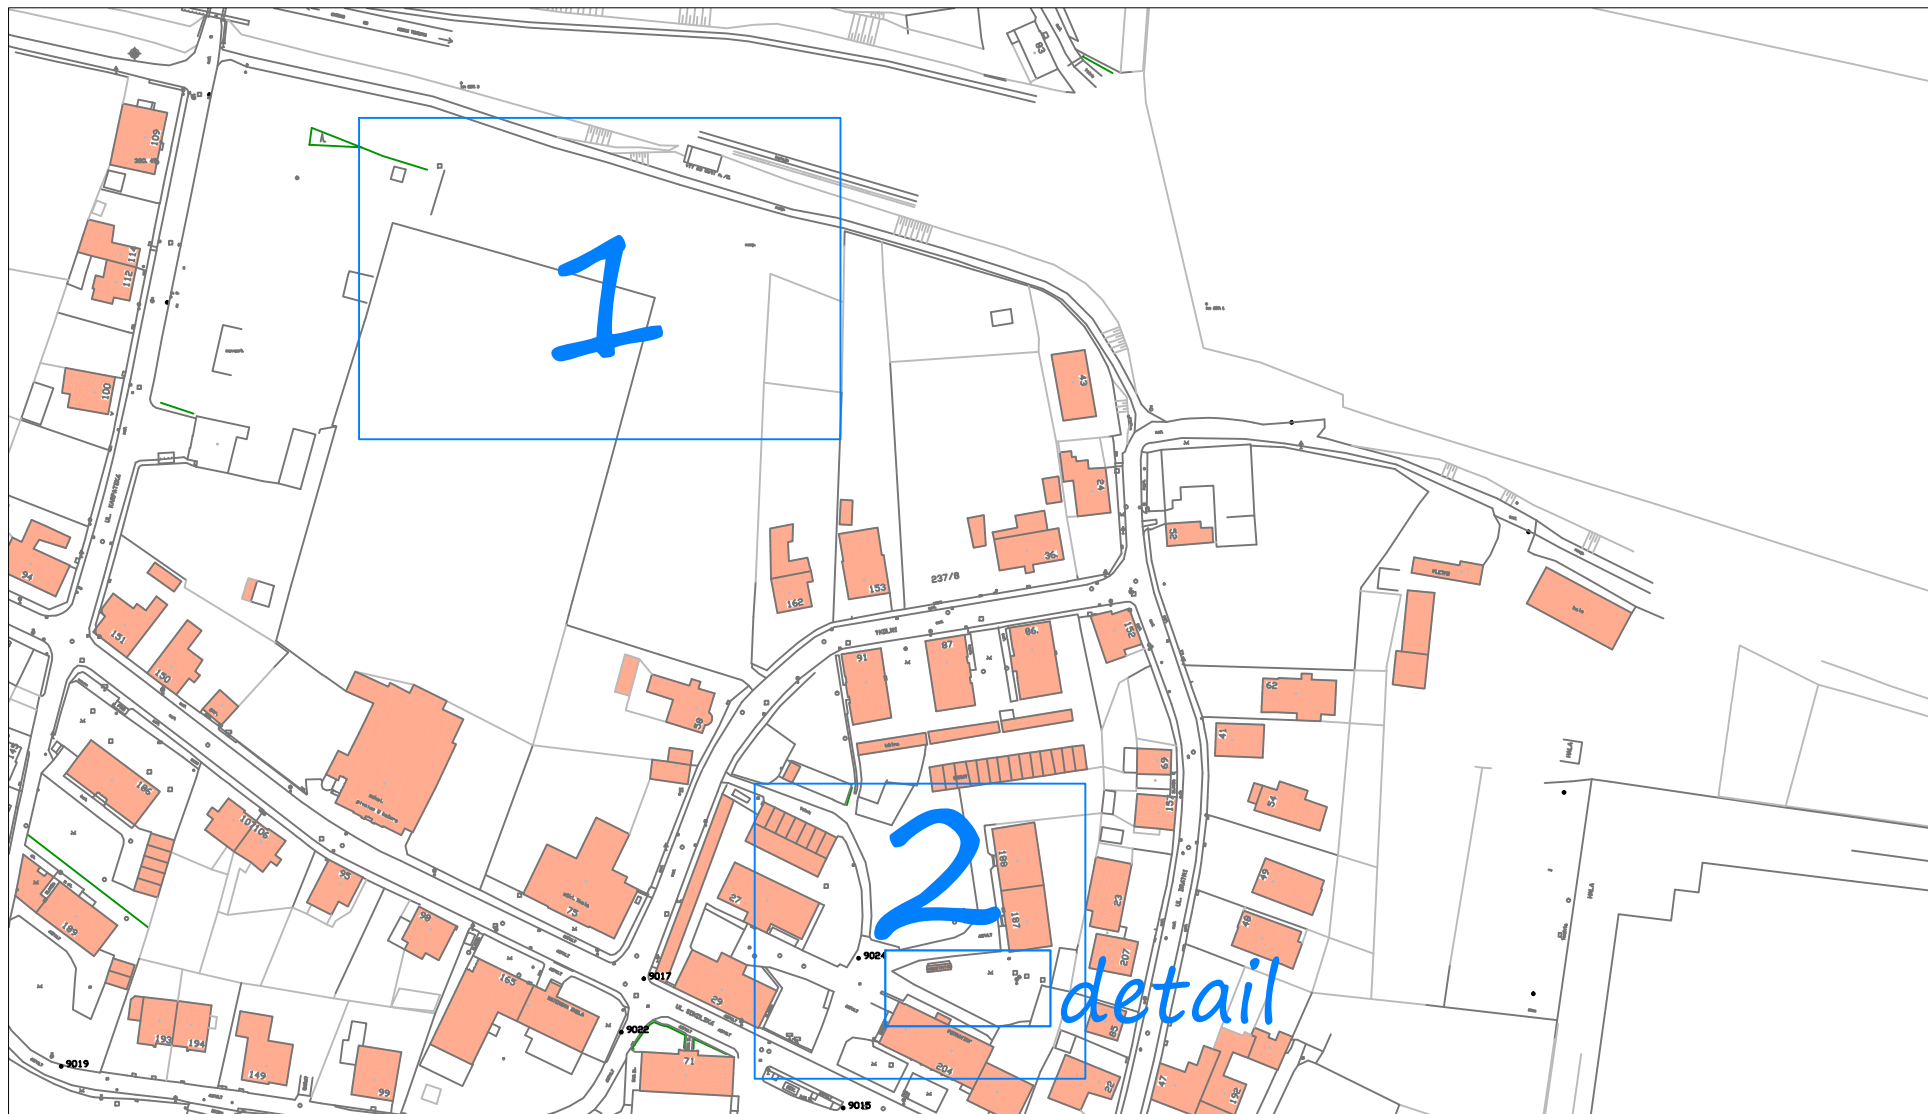

LEGENDA K NÁSLEDUJÍCÍM MAPOVÝM LISTŮM



stávající dřeviny
- stromy/keře



navržené stromy -
listnaté/jehličnaté



navržené keře


Spiraea x vanhouttei
- tavolník, 78 ks,
1,5/13 m

název keře, počet,
šířka/délka záhonu




Ústí nad Orlicí - náhradní výsadby - Kerhartice - u hřiště a bytových domů - 1

1:500

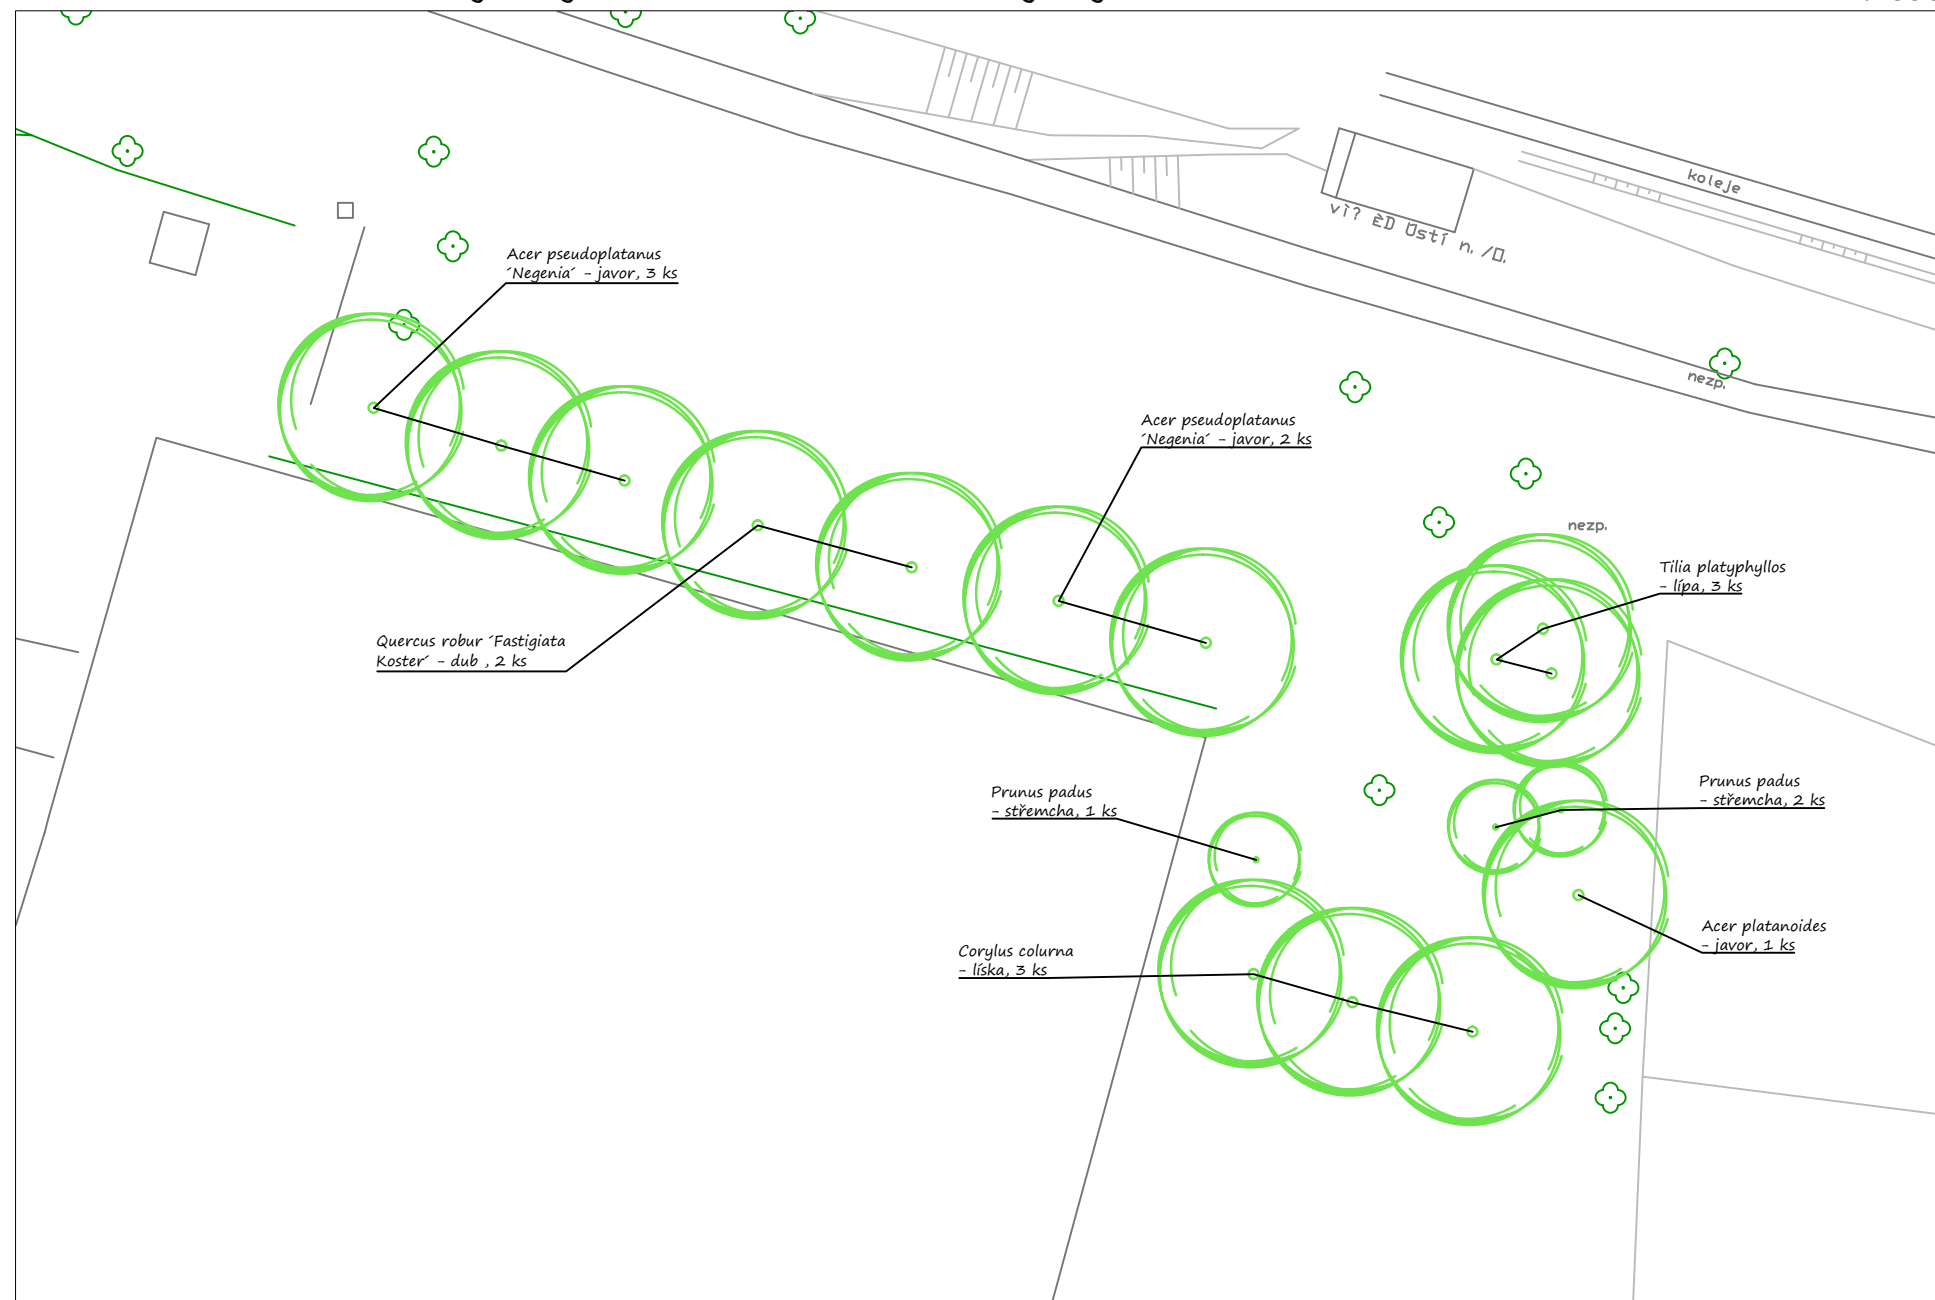

Ústí nad Orlicí - náhradní výsadby - Kerhartice - u hřiště a bytových domů - 2

1:500

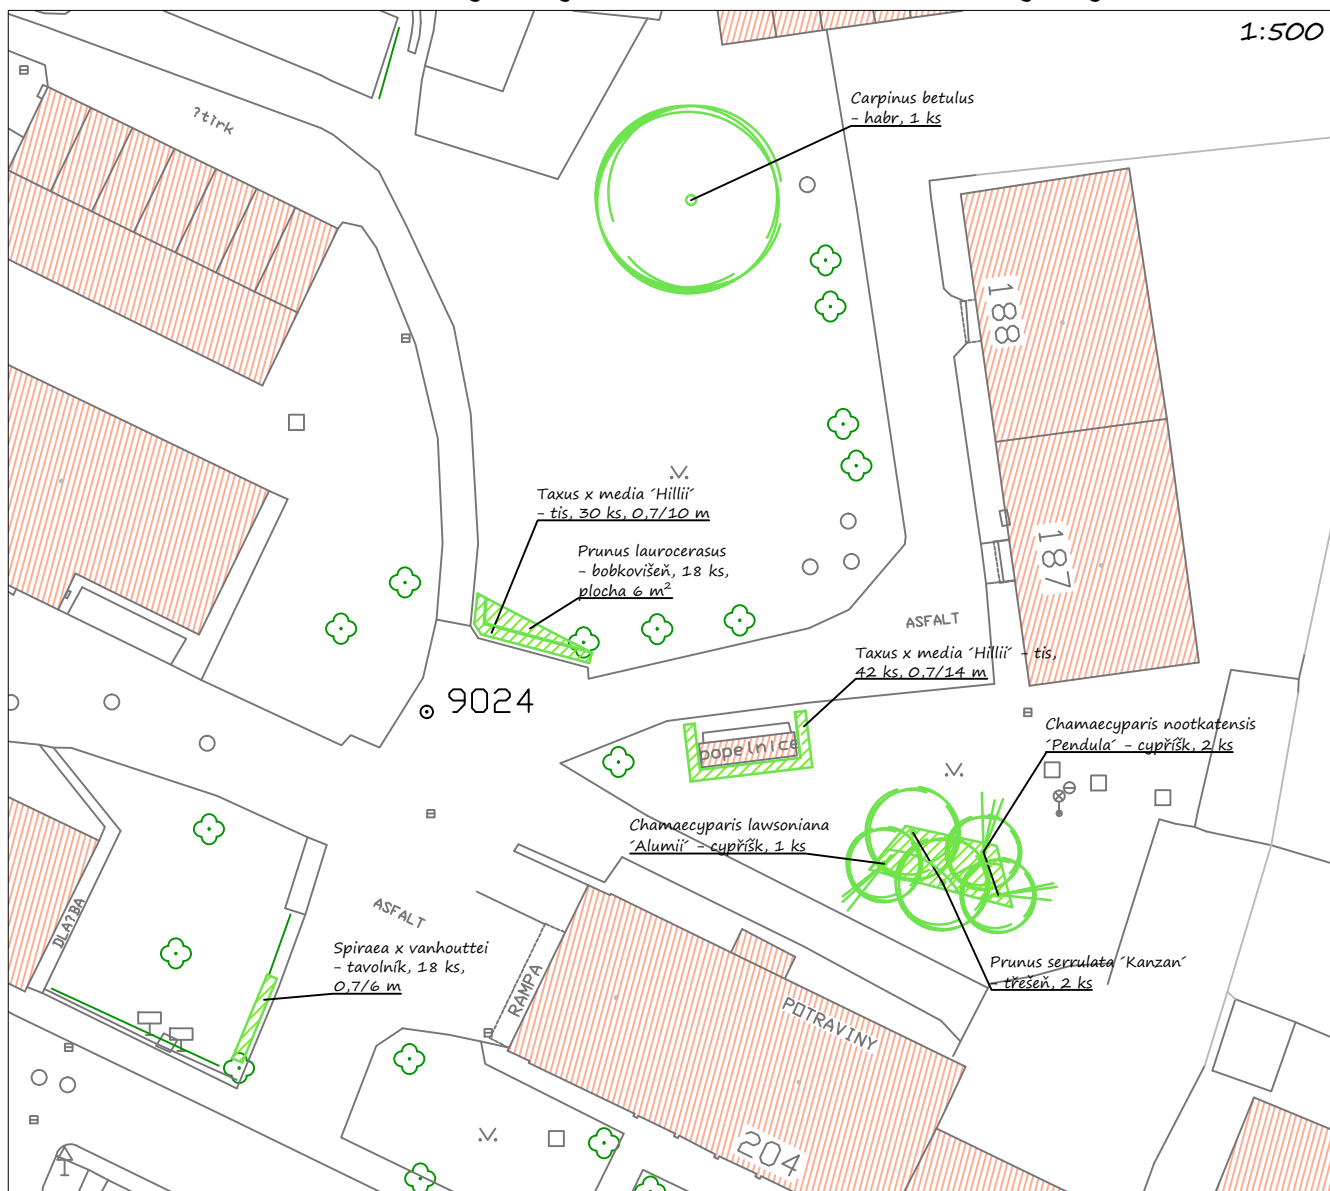

Ústí nad Orlicí - náhradní výsadby - Kerhartice hřiště - detail

1:250

