



Ústí nad Orlicí - náhradní výsadby - ulice Cihlářská - část A a B

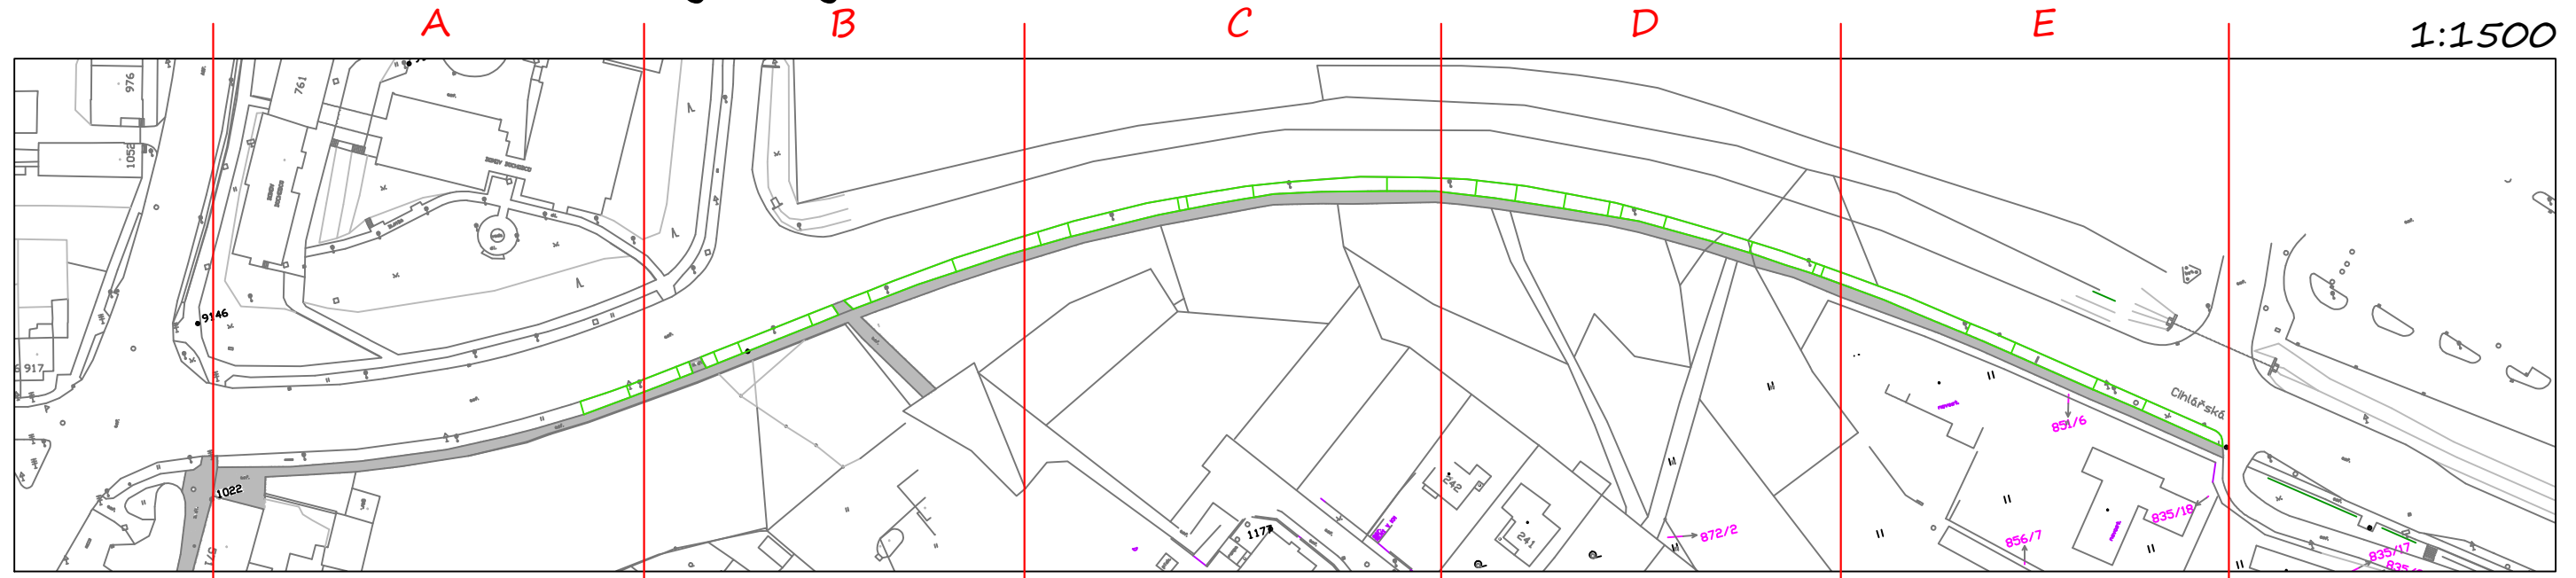

1:1500


Část A

1:250

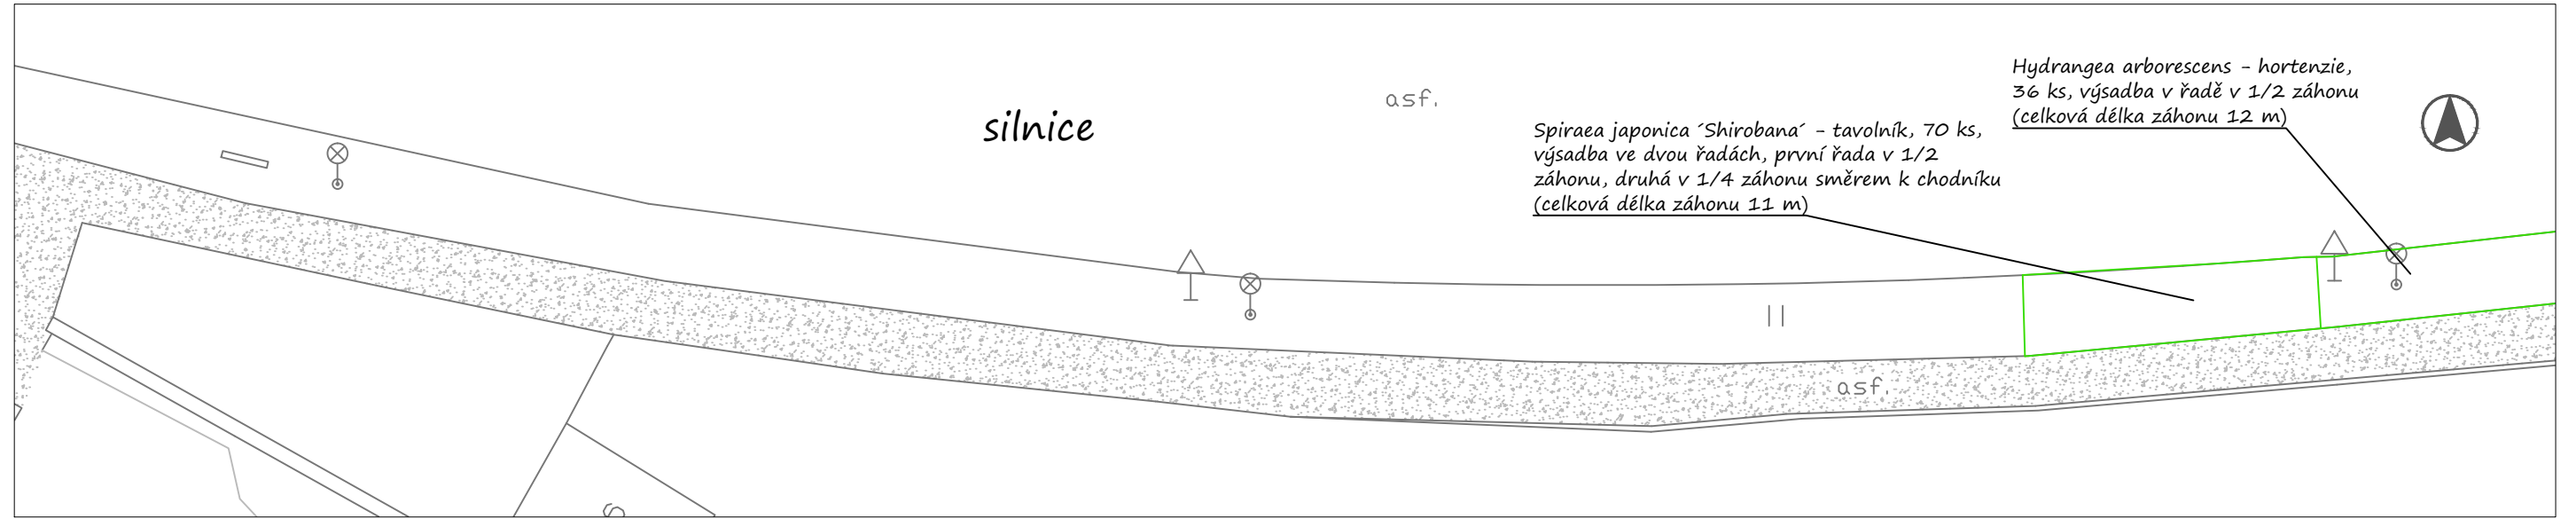

Část B


1:250

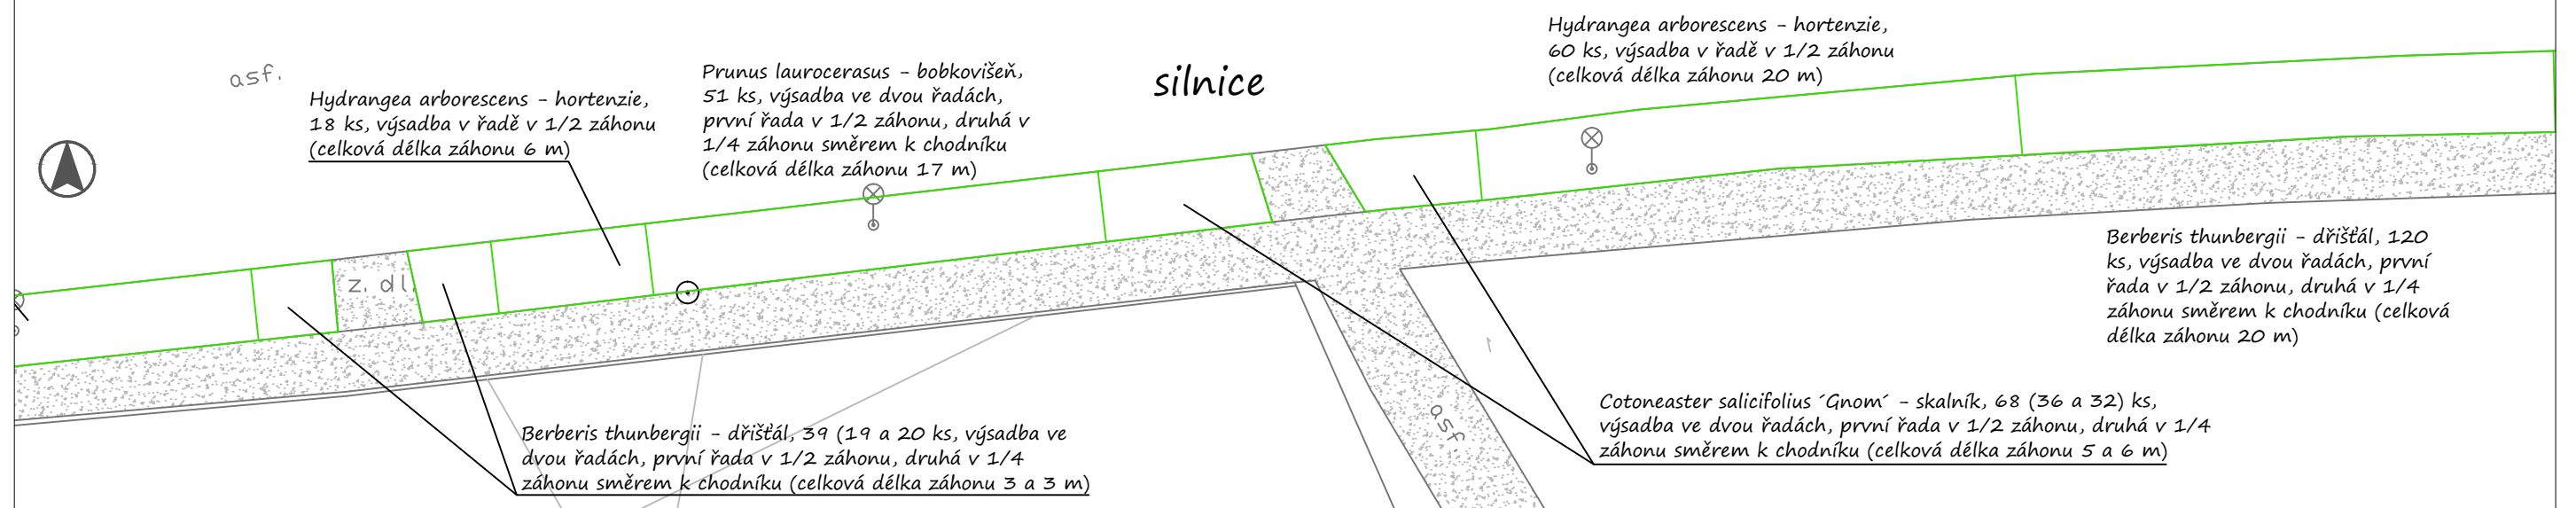

Ústí nad Orlicí - náhradní výsadby - ulice Cihlářská - část C - E


Část C

1:250

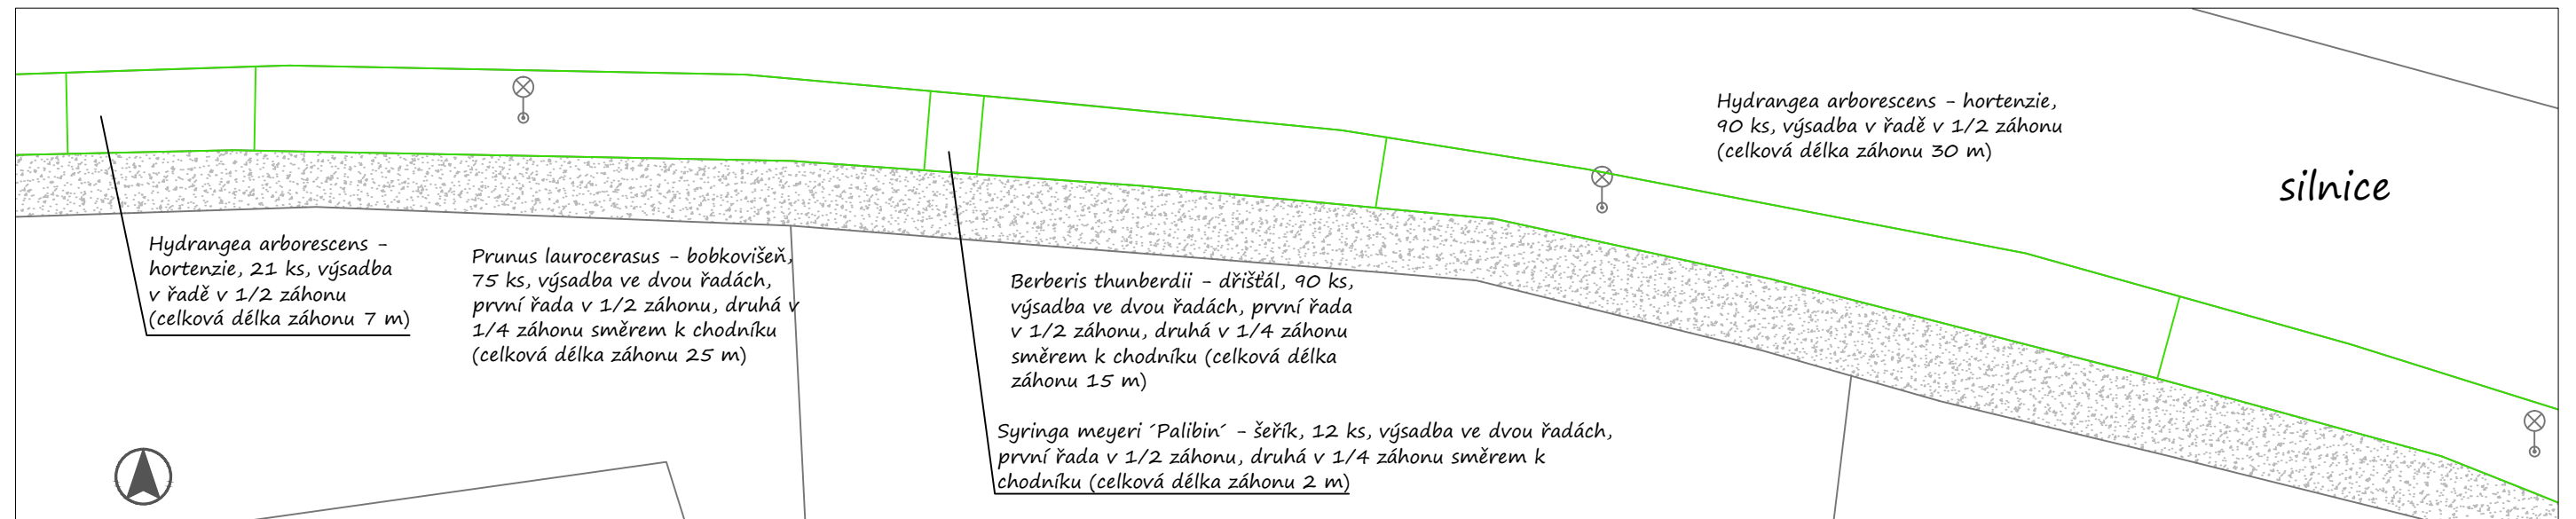

Část D

1:250

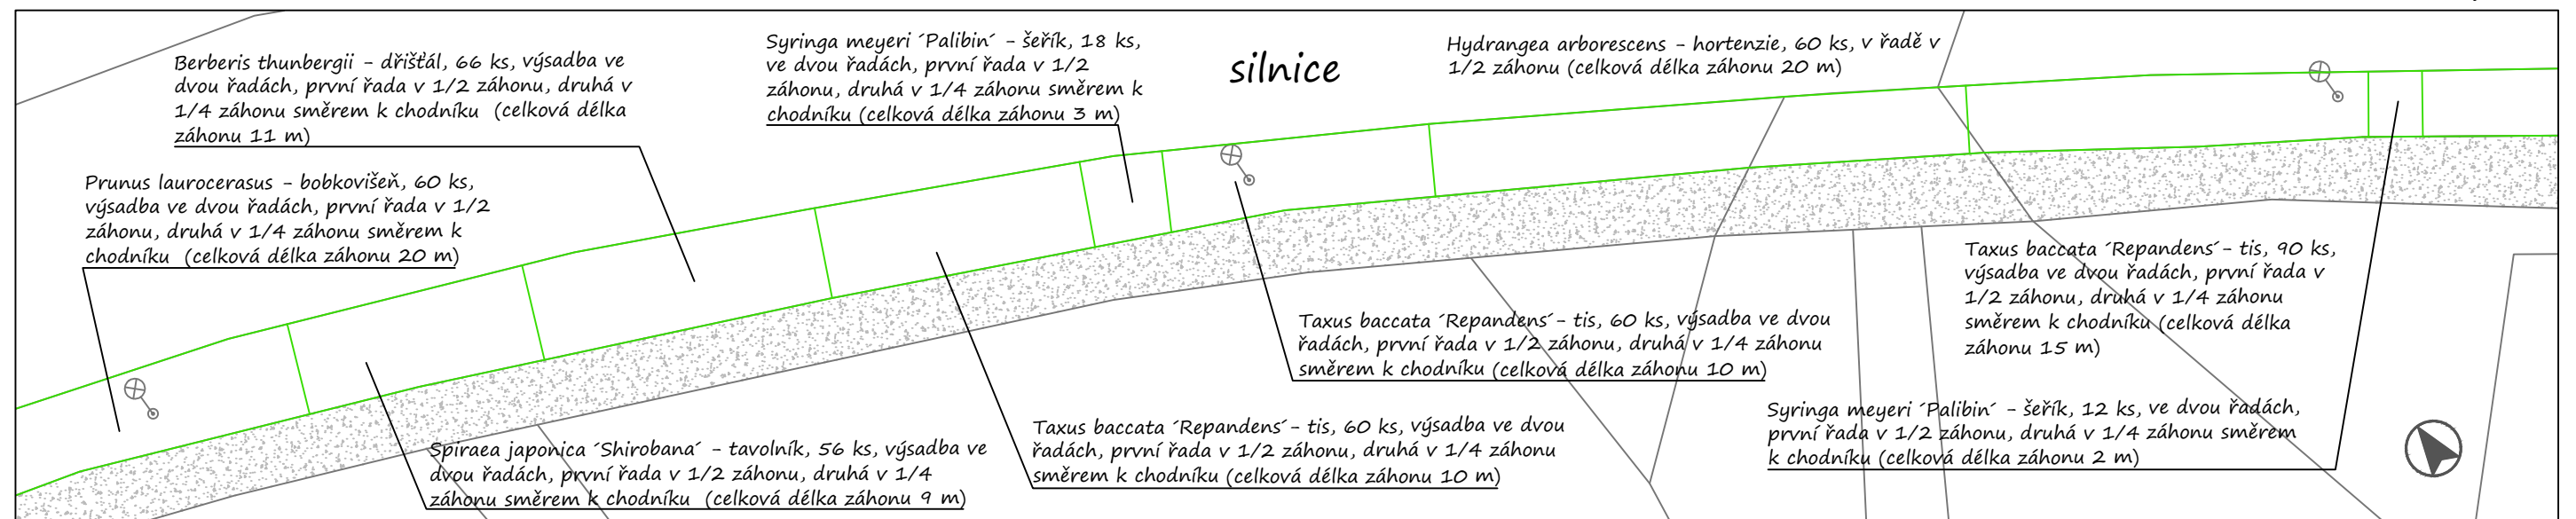

Část E

1:250

