



Ústí nad Orlicí - náhradní výsadby - ulice Špindlerova - klad výkresů

1:1500 

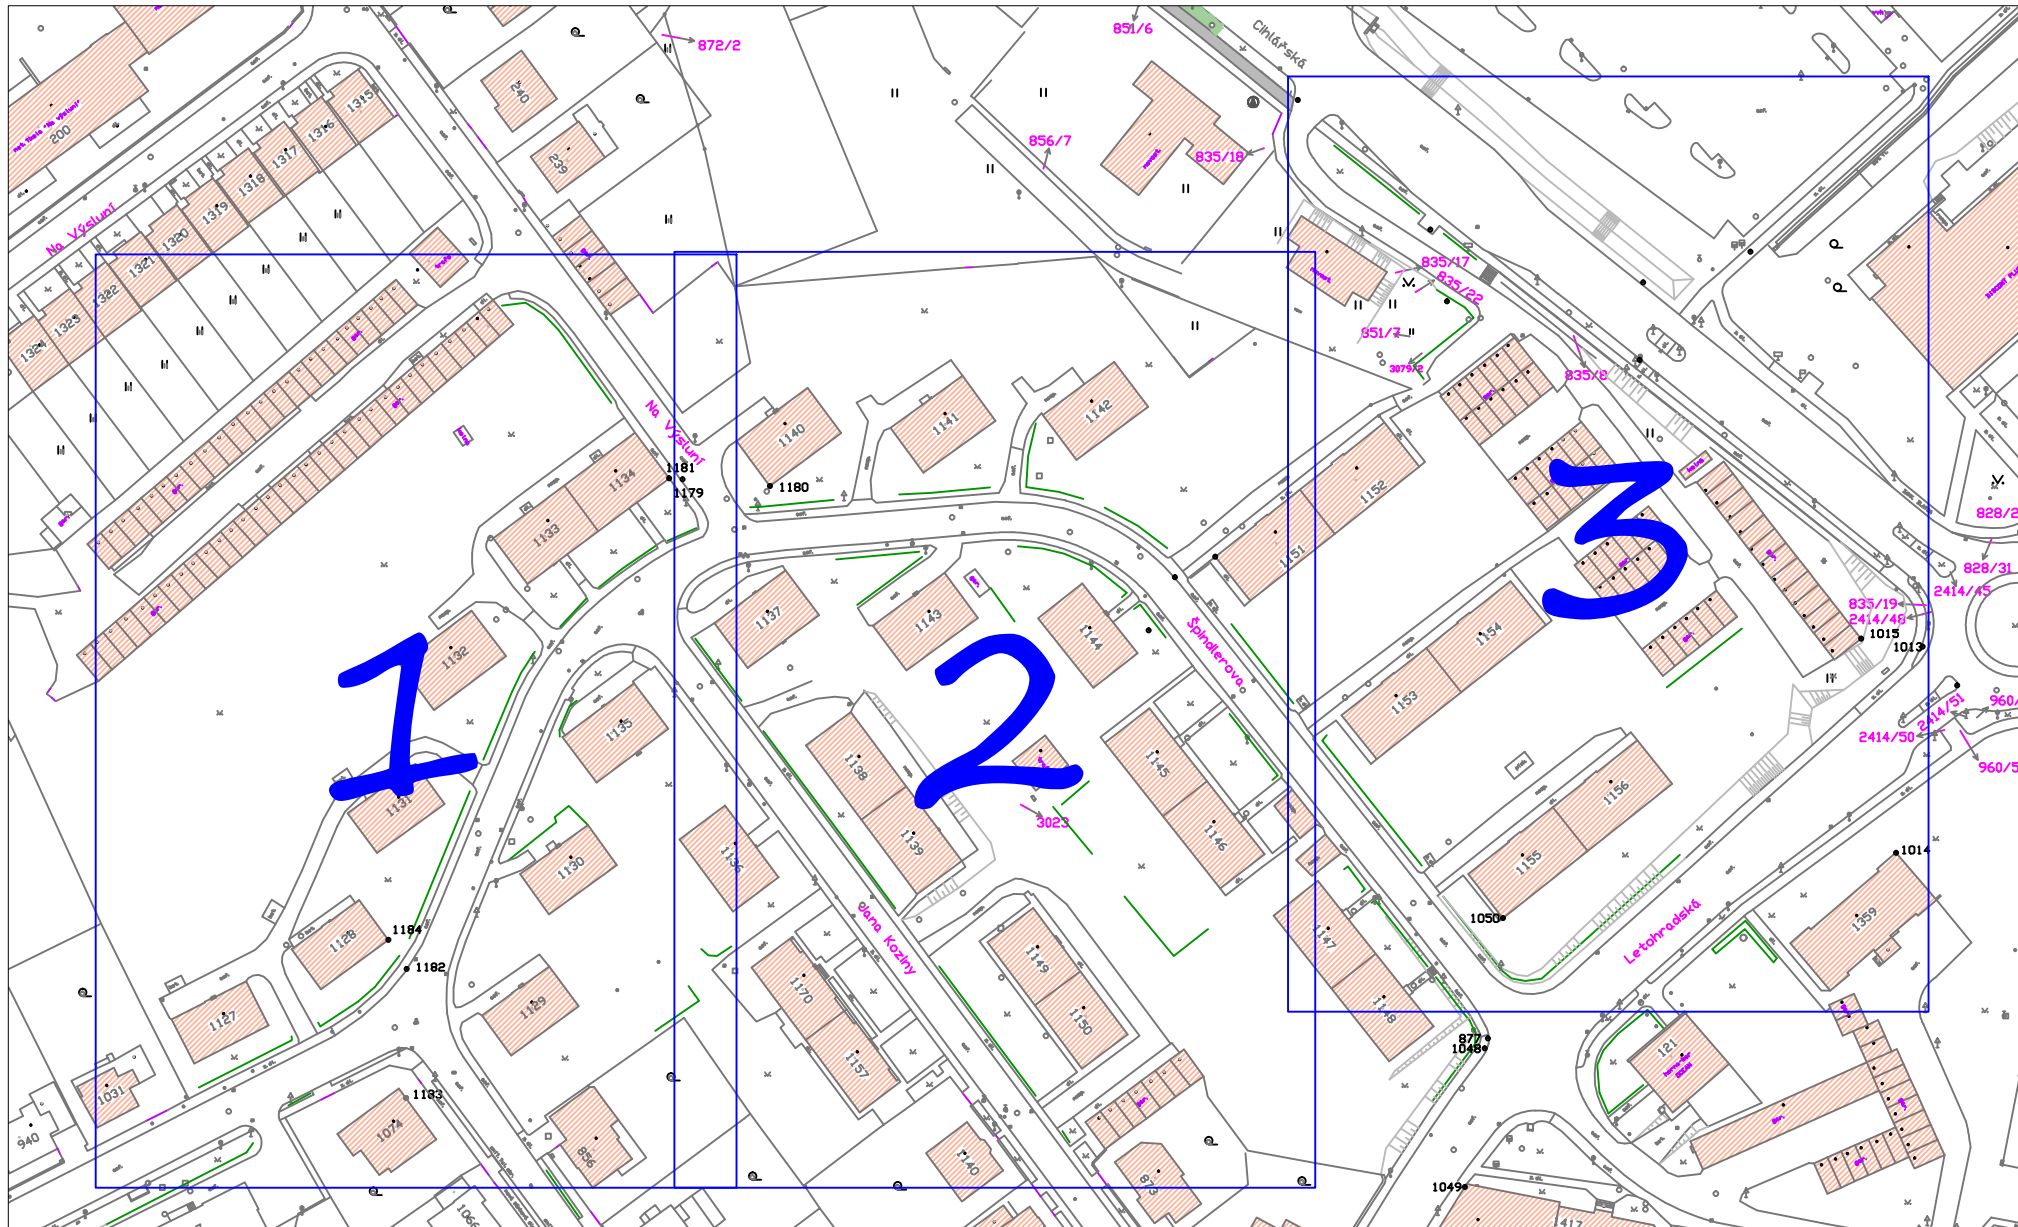


Ústí nad Orlicí - náhradní výsadby - ulice Špindlerova - 1

1:500

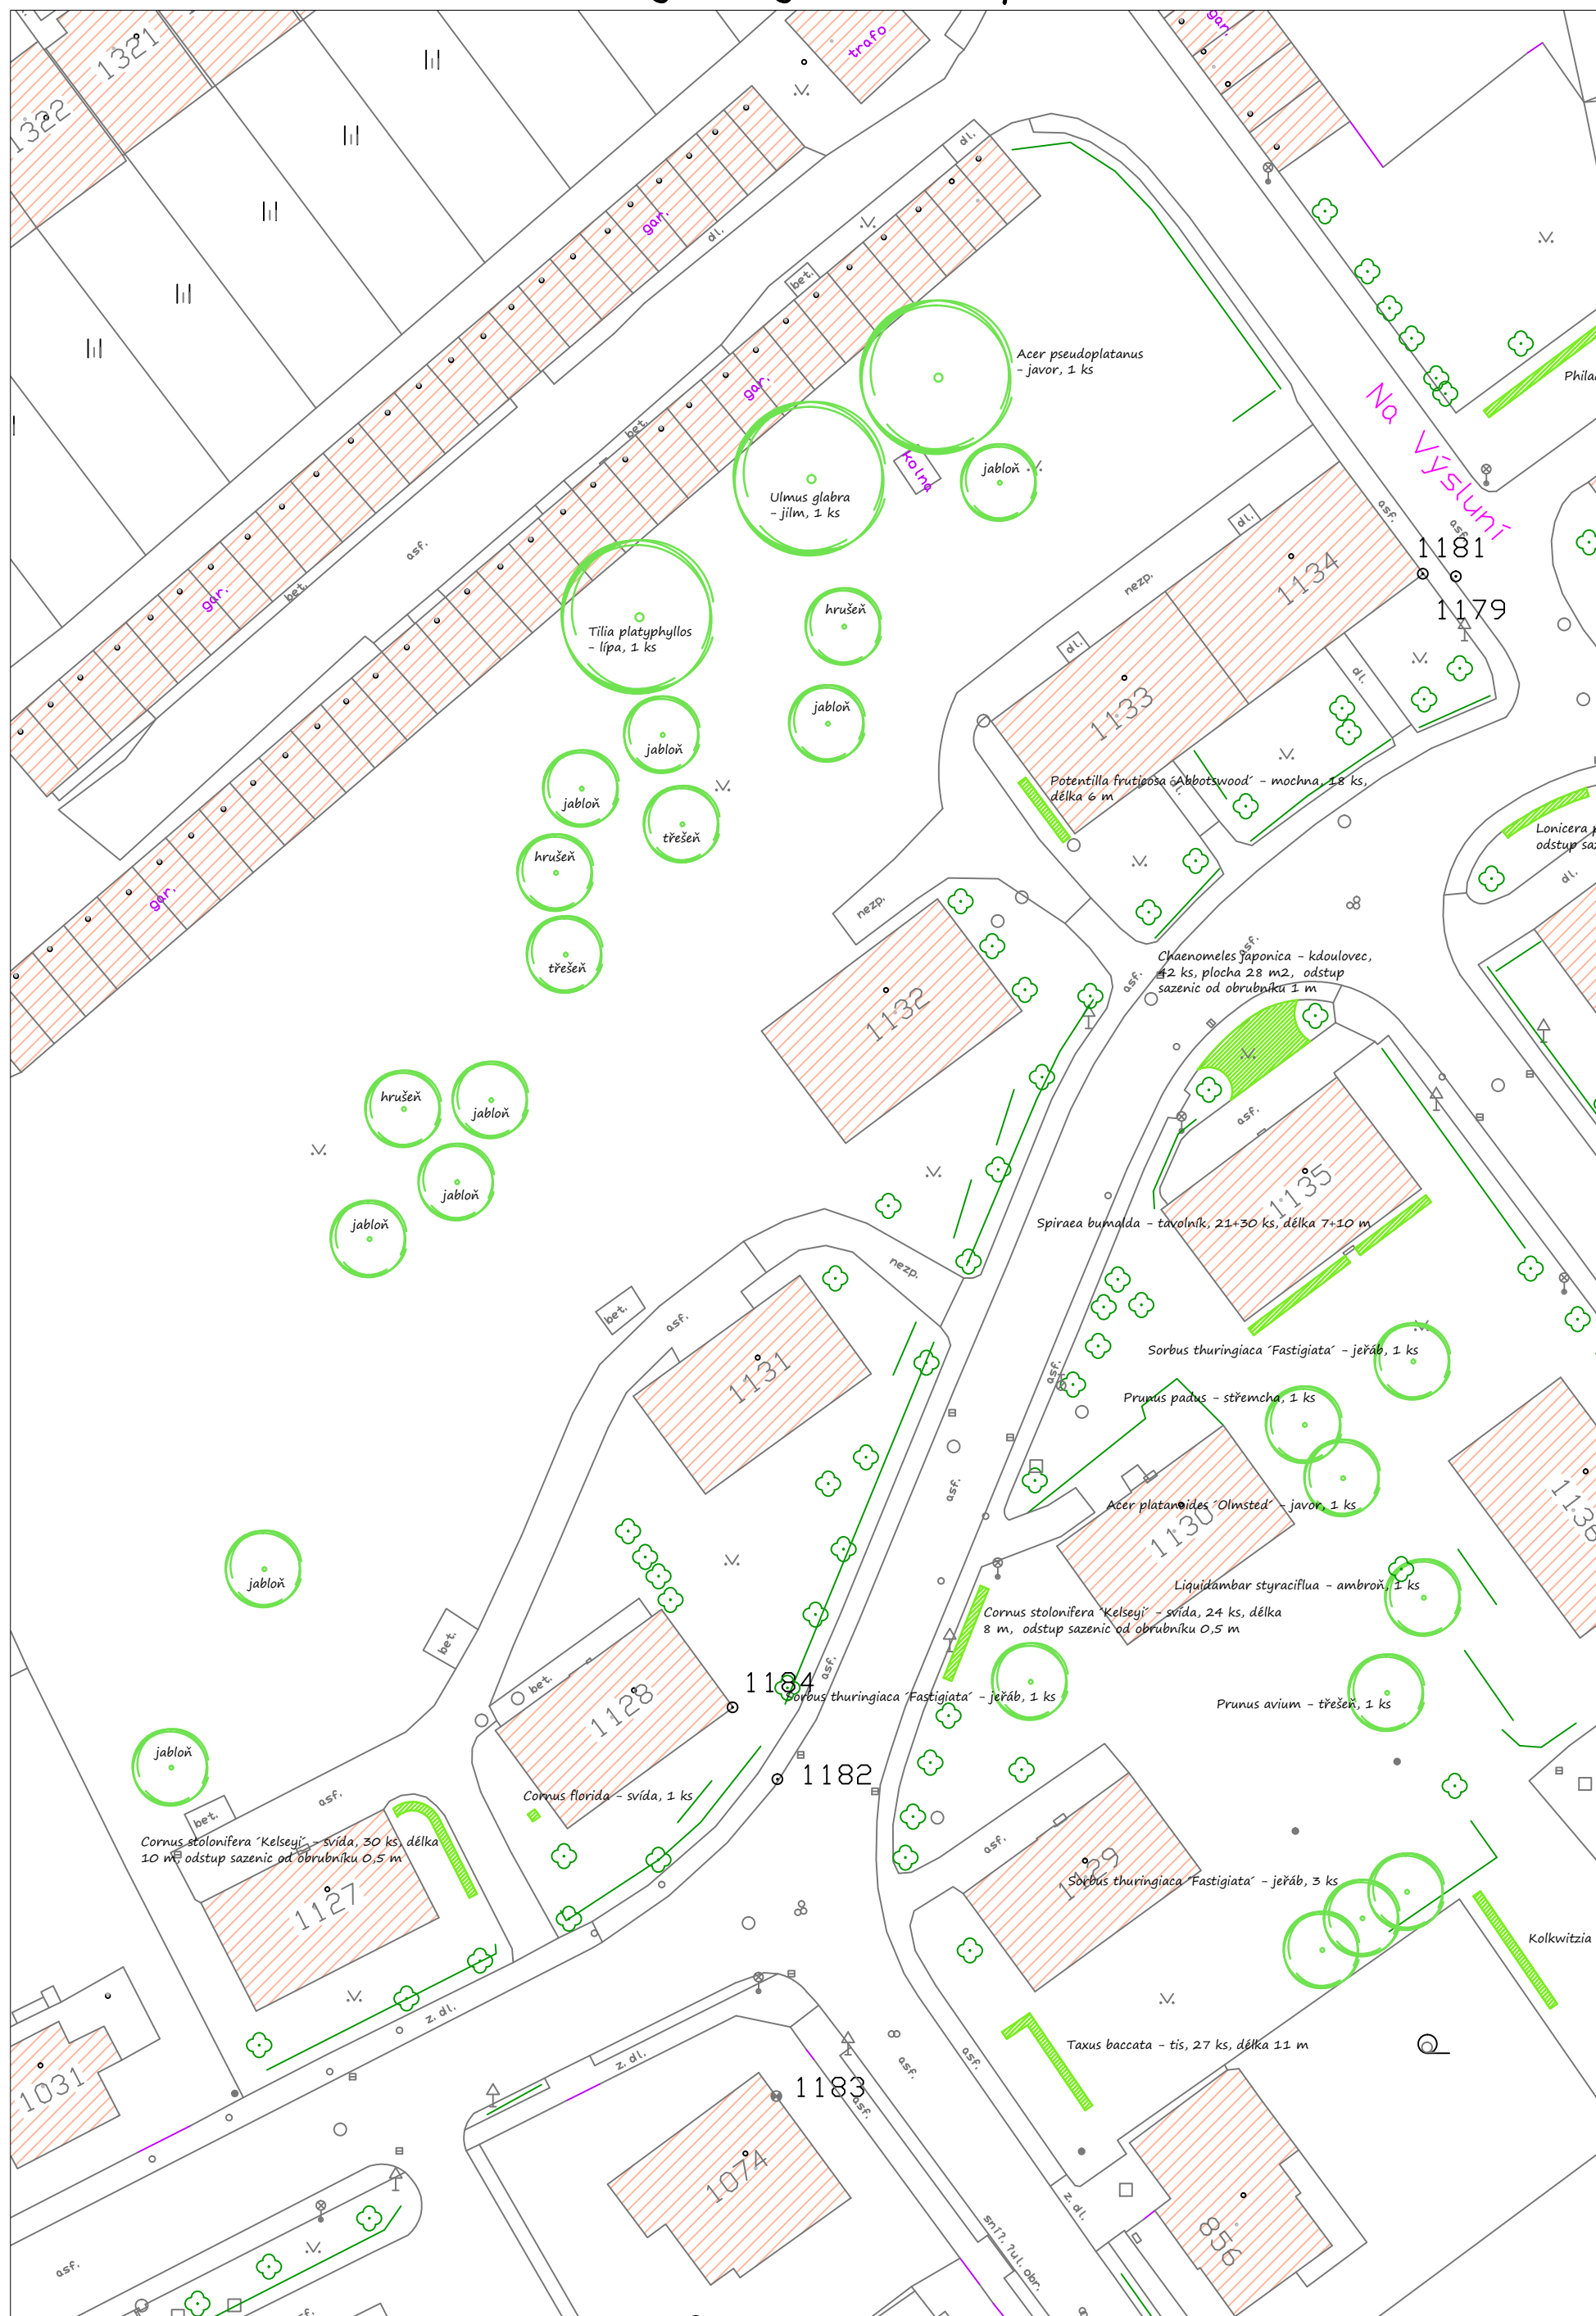

Ústí nad Orlicí - náhradní výsadby - ulice Špindlerova - 2

1:500 

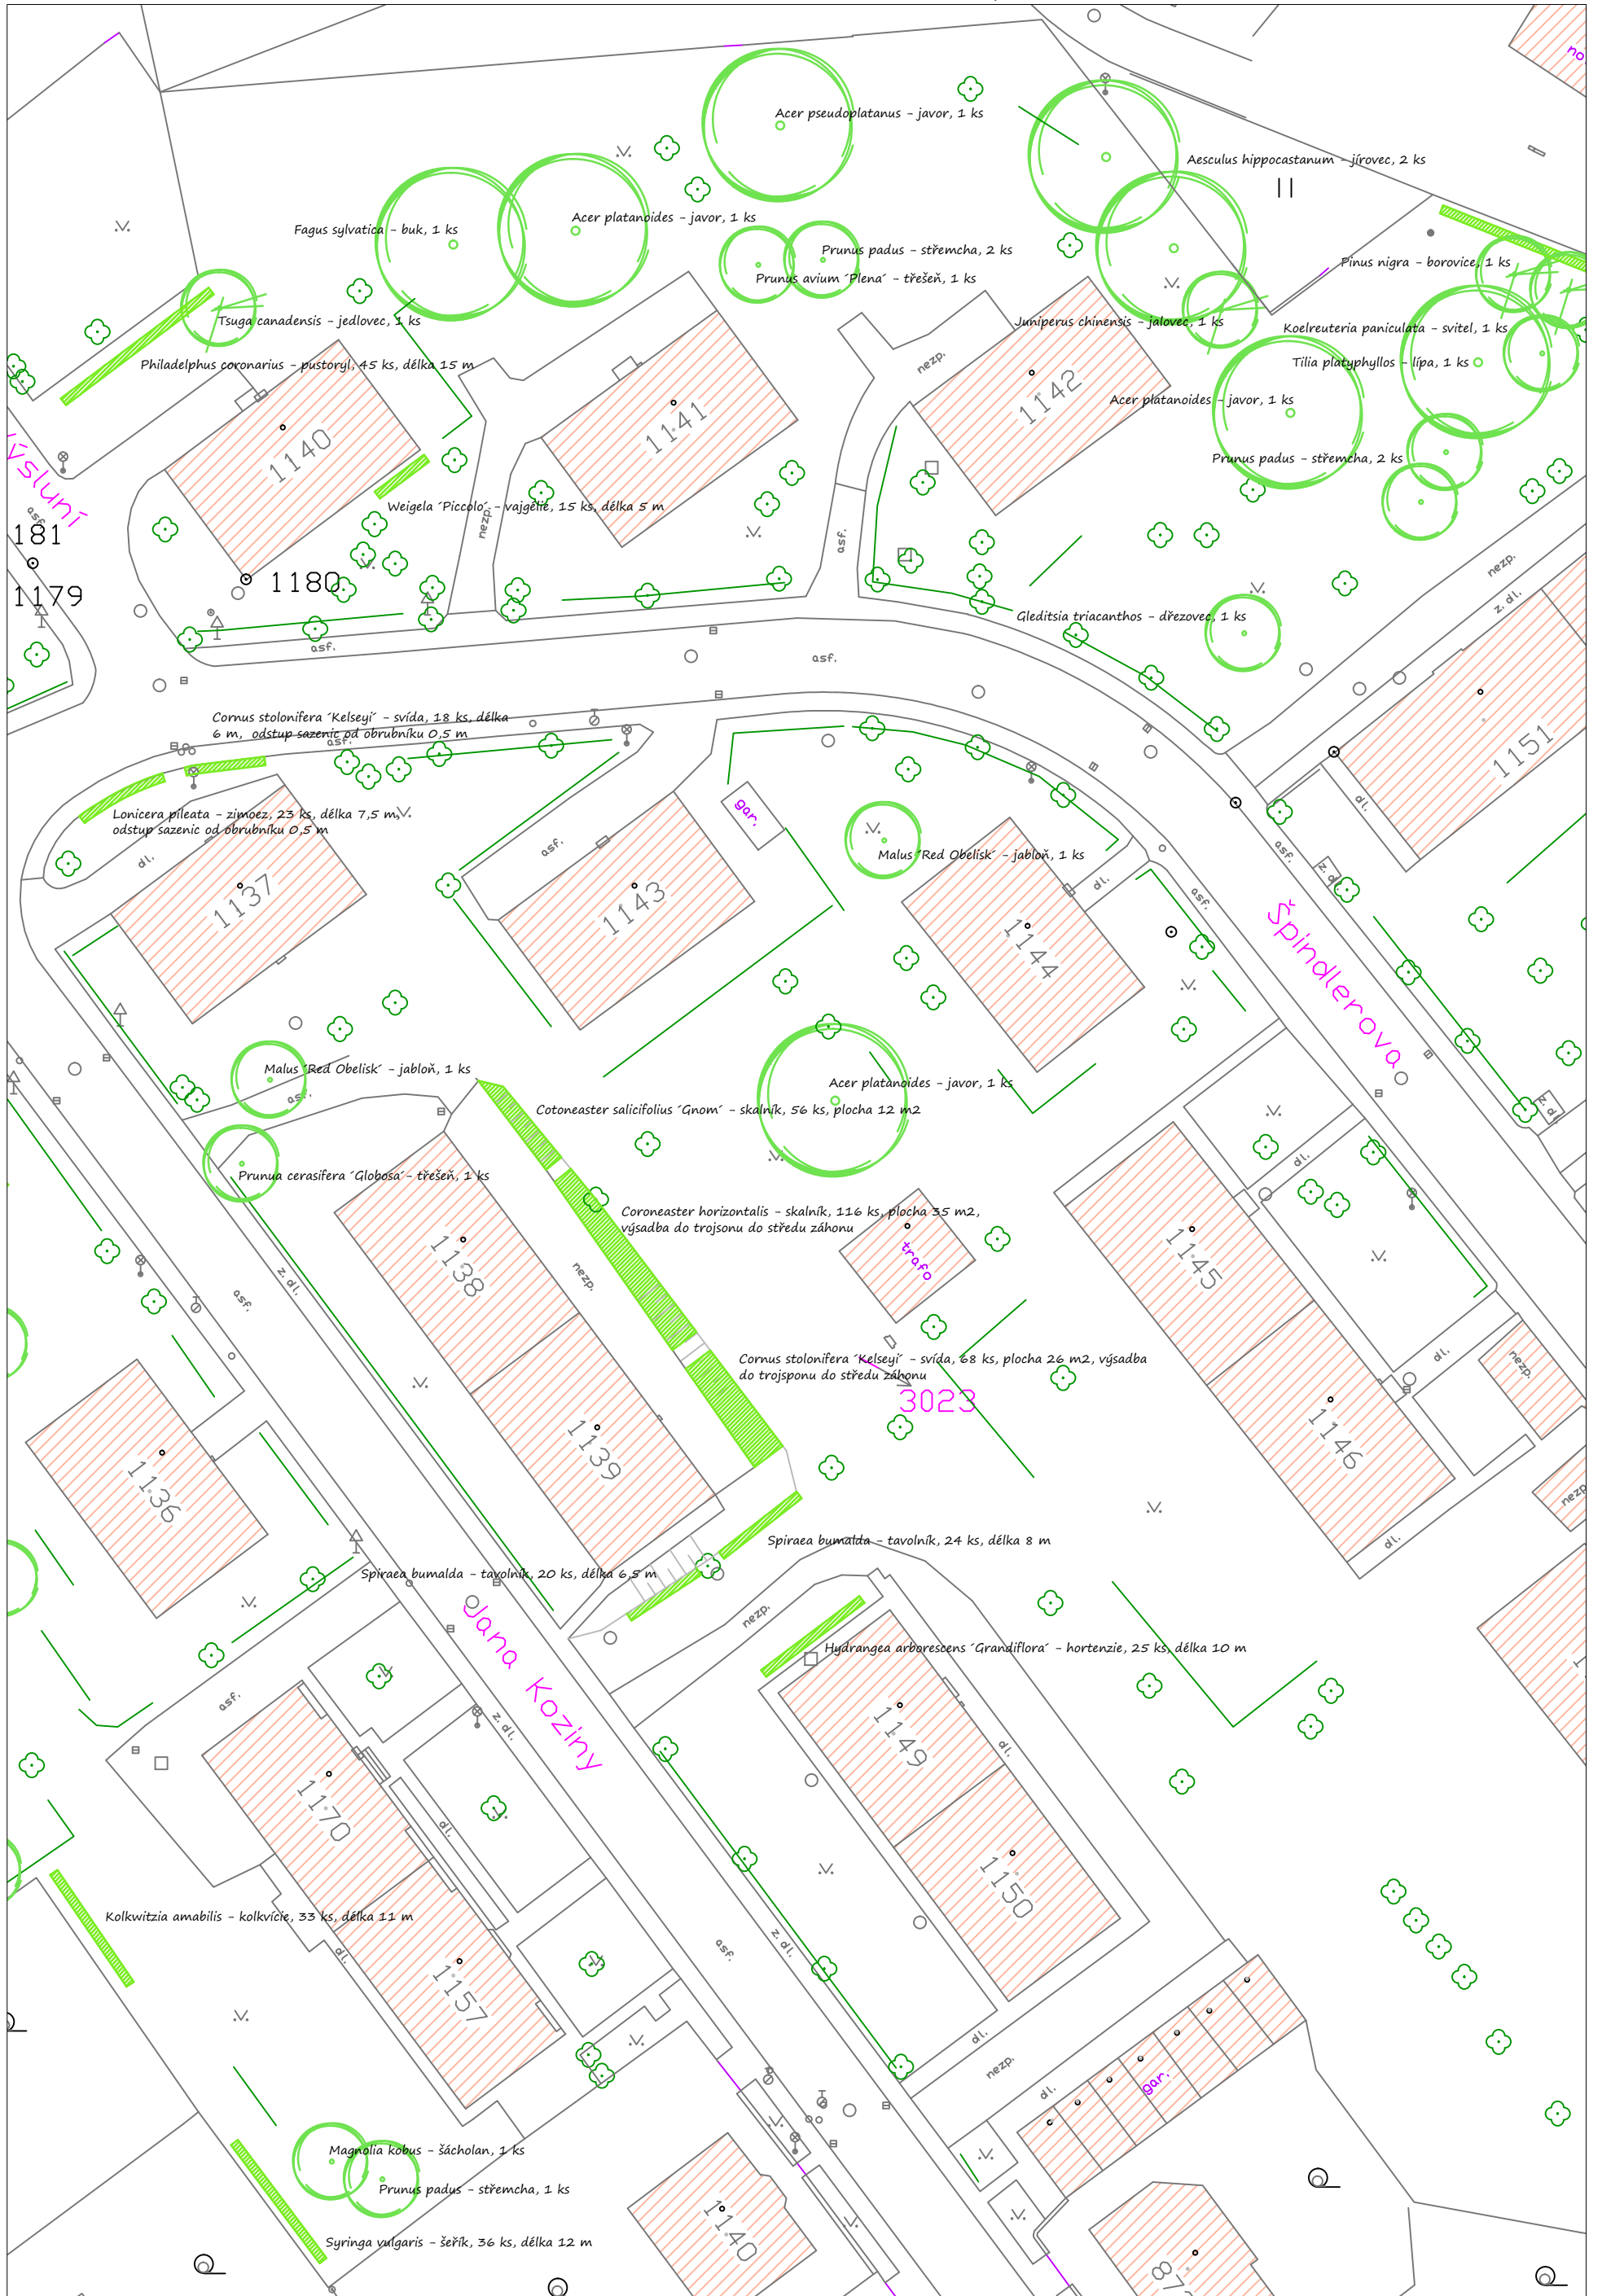

VÝSLUNÍ
181
1179

Špindlerova

Jana Koziny

3023

Fagus sylvatica - buk, 1 ks
Acer platanoides - javor, 1 ks
Prunus padus - střemcha, 2 ks
Prunus avium 'Plena' - třešeň, 1 ks
Tsuga canadensis - jedlovec, 1 ks
Philadelphus coronarius - pústýrýl, 45 ks, délka 15 m

Acer pseudoplatanus - javor, 1 ks
Aesculus hippocastanum - jírovec, 2 ks
Pinus nigra - borovice, 1 ks
Juniperus chinensis - jalovec, 1 ks
Koeleruteria paniculata - svitel, 1 ks
Tilia platyphyllos - lípa, 1 ks
Acer platanoides - javor, 1 ks
Prunus padus - střemcha, 2 ks

Cornus stolonifera 'Kelseyi' - svída, 18 ks, délka 6 m, odstup sazenic od obrubníku 0,5 m
Lonicera pileata - zimozez, 23 ks, délka 7,5 m, odstup sazenic od obrubníku 0,5 m

Malus 'Red Obelisk' - jablůň, 1 ks
Prunus cerasifera 'Globosa' - třešeň, 1 ks

Cotoneaster salicifolius 'Gnom' - skalník, 56 ks, plocha 12 m²
Coroneaster horizontalis - skalník, 116 ks, plocha 35 m², výsadba do trojstronu do středu záhonu

Cornus stolonifera 'Kelseyi' - svída, 68 ks, plocha 26 m², výsadba do trojstronu do středu záhonu

Spiraea bumalda - tavolník, 24 ks, délka 8 m
Spiraea bumalda - tavolník, 20 ks, délka 6,5 m

Hydrangea arborescens 'Grandiflora' - hortenzie, 25 ks, délka 10 m

Kolkwitzia amabilis - kolkvičie, 33 ks, délka 11 m

Magnolia kobus - šácholan, 1 ks
Prunus padus - střemcha, 1 ks
Syringa vulgaris - šerfík, 36 ks, délka 12 m

Ústí nad Orlicí - náhradní výsadby - ulice Špindlerova - 3

1:500 

