


Ústí nad Orlicí - náhradní výsadby - sídliště Štěpnice - klad výkresů

1:2000

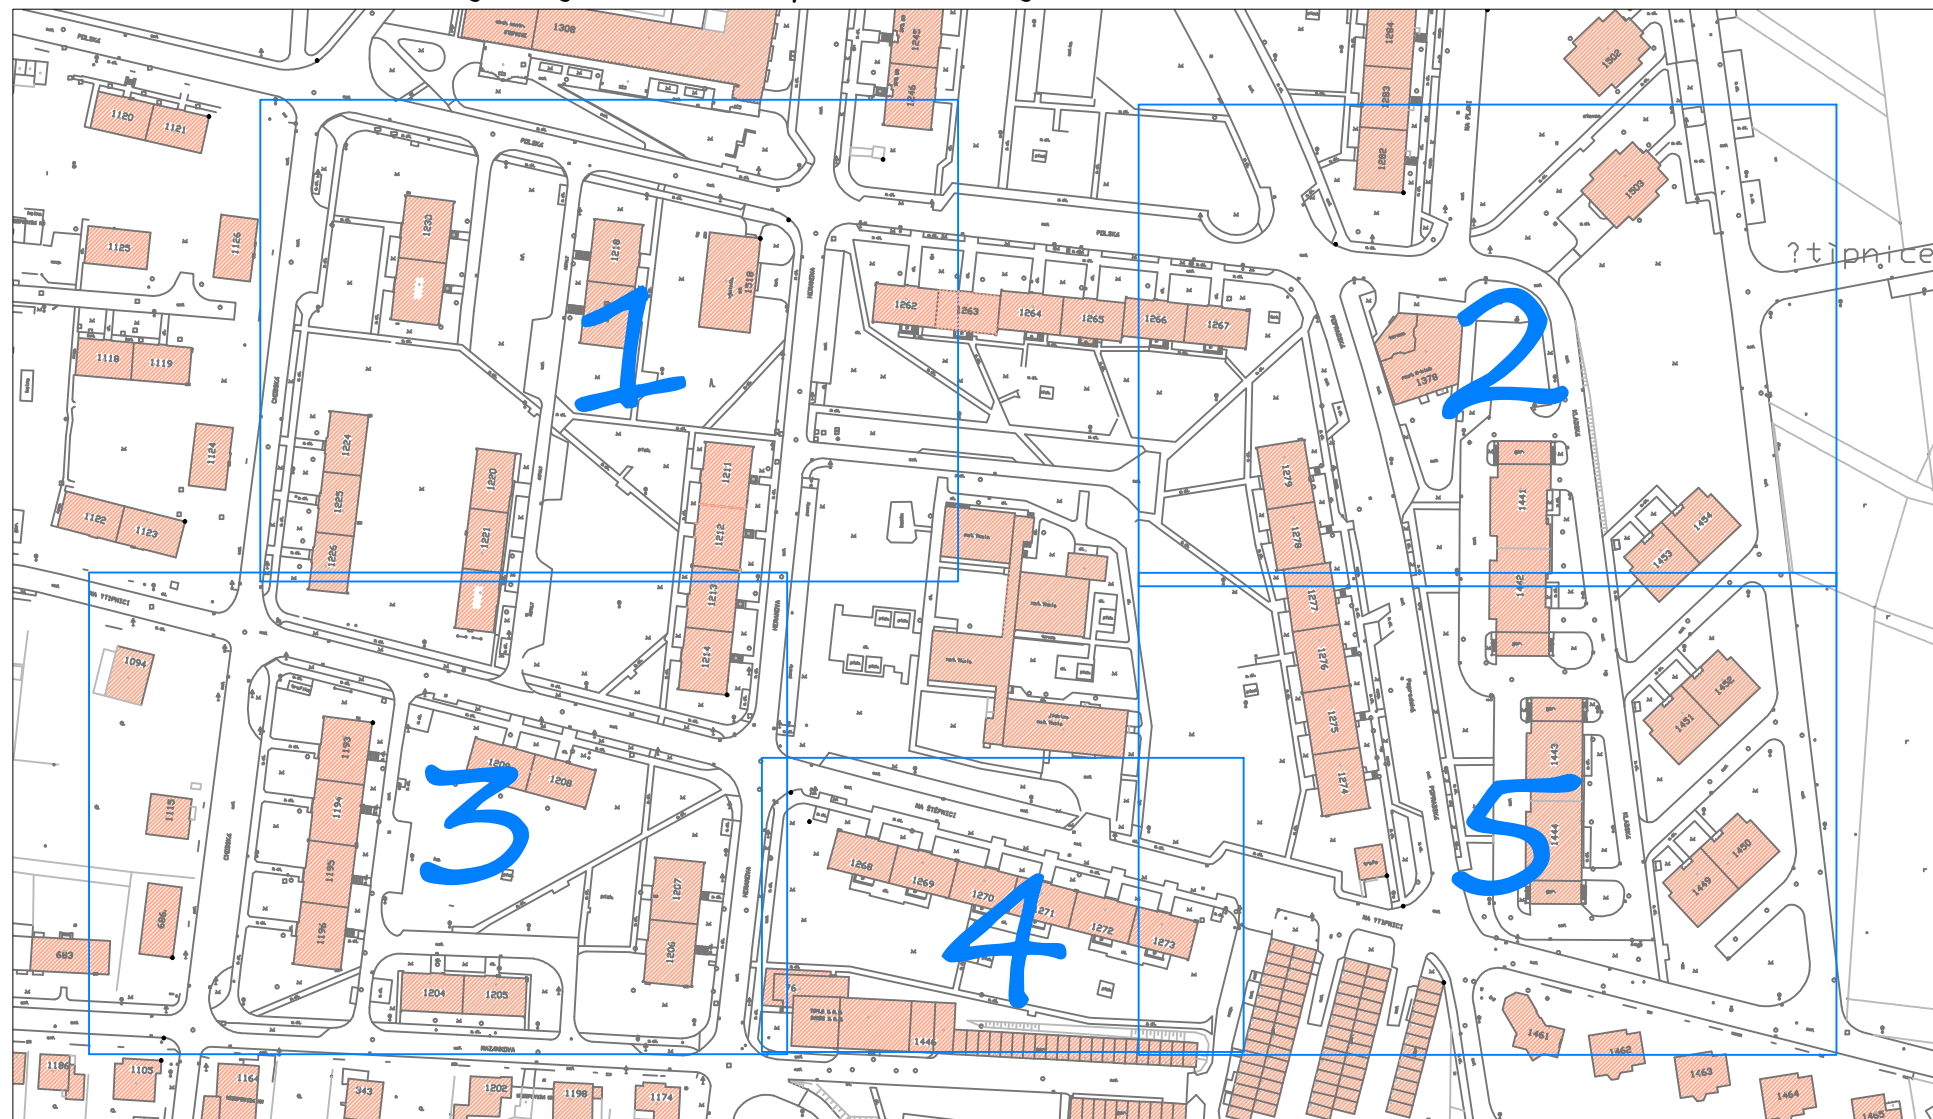

LEGENDA K NÁSLEDUJÍCÍM MAPOVÝM LISTŮM



stávající dřeviny
- stromy/keře



navržené stromy -
listnaté/jehličnaté




navržené keře

Spiraea x vanhouttei
- tavolník, 78 ks,
1,5/1,3 m

název keře, počet,
šířka/délka záhonu


Ústí nad Orlicí - náhradní výsadby - sídliště Štepnice - 1

1:500

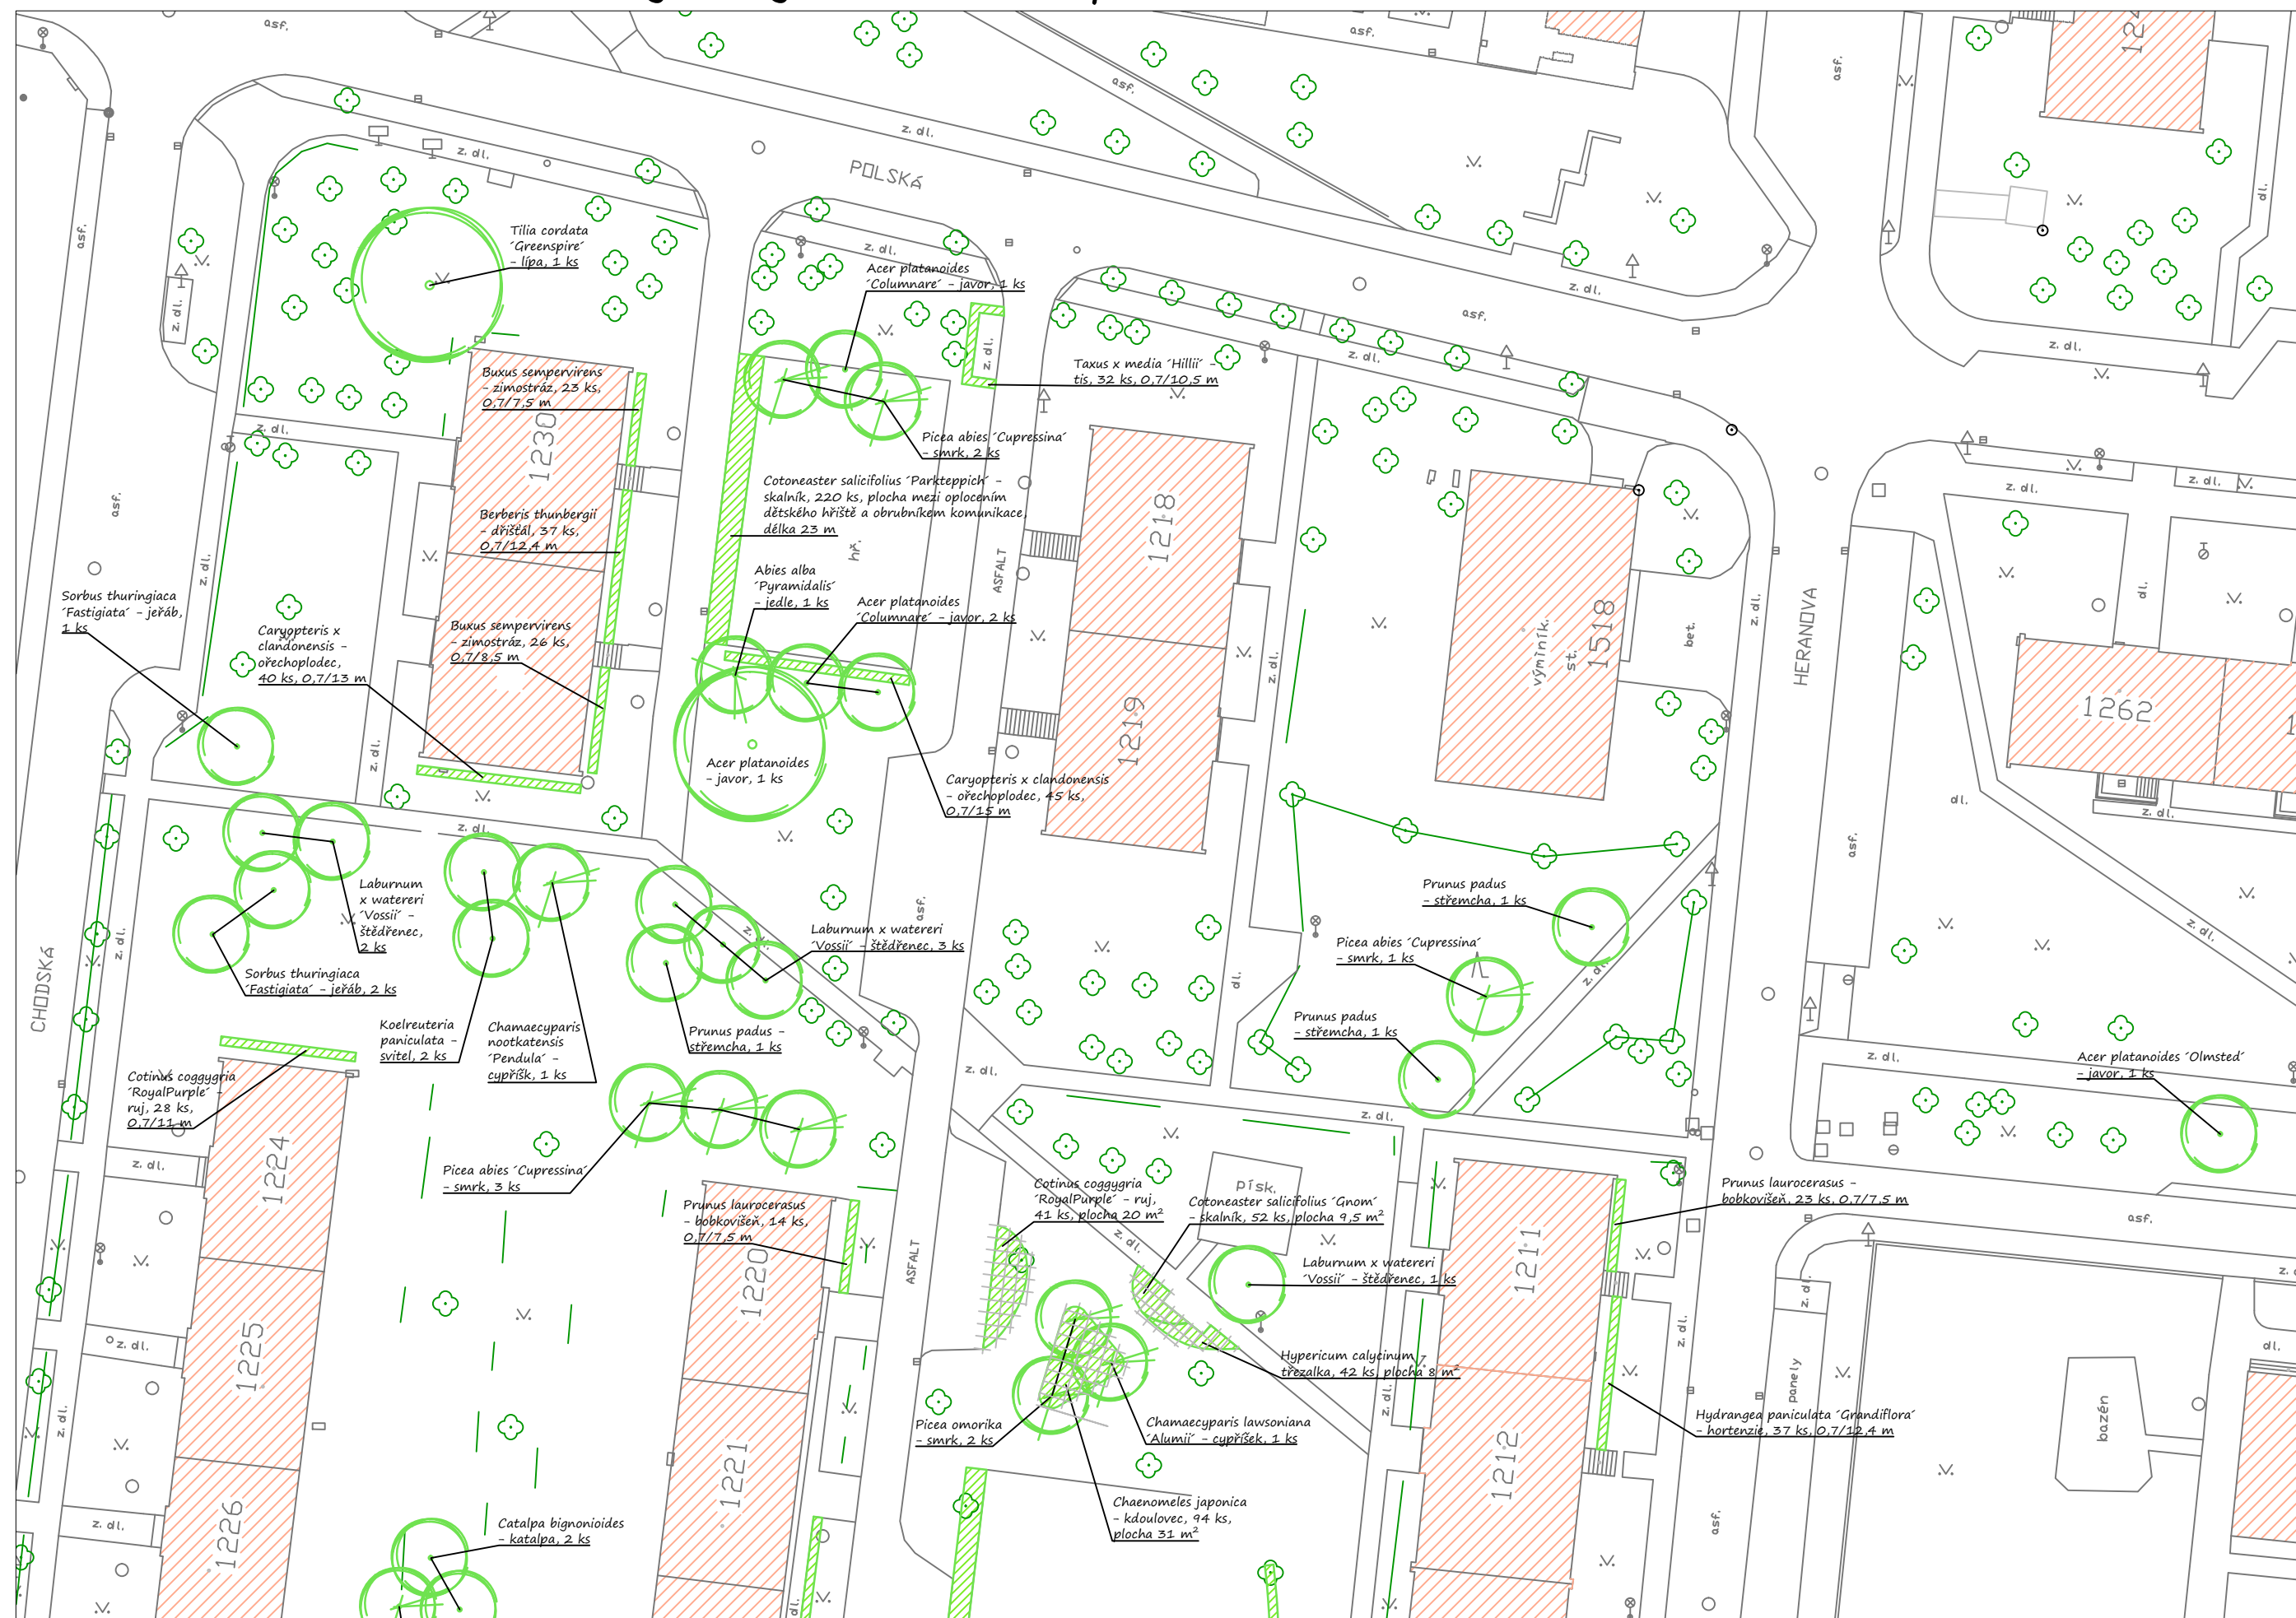


Ústí nad Orlicí - náhradní výsadby - sídliště Štěpnice - 2

1:500

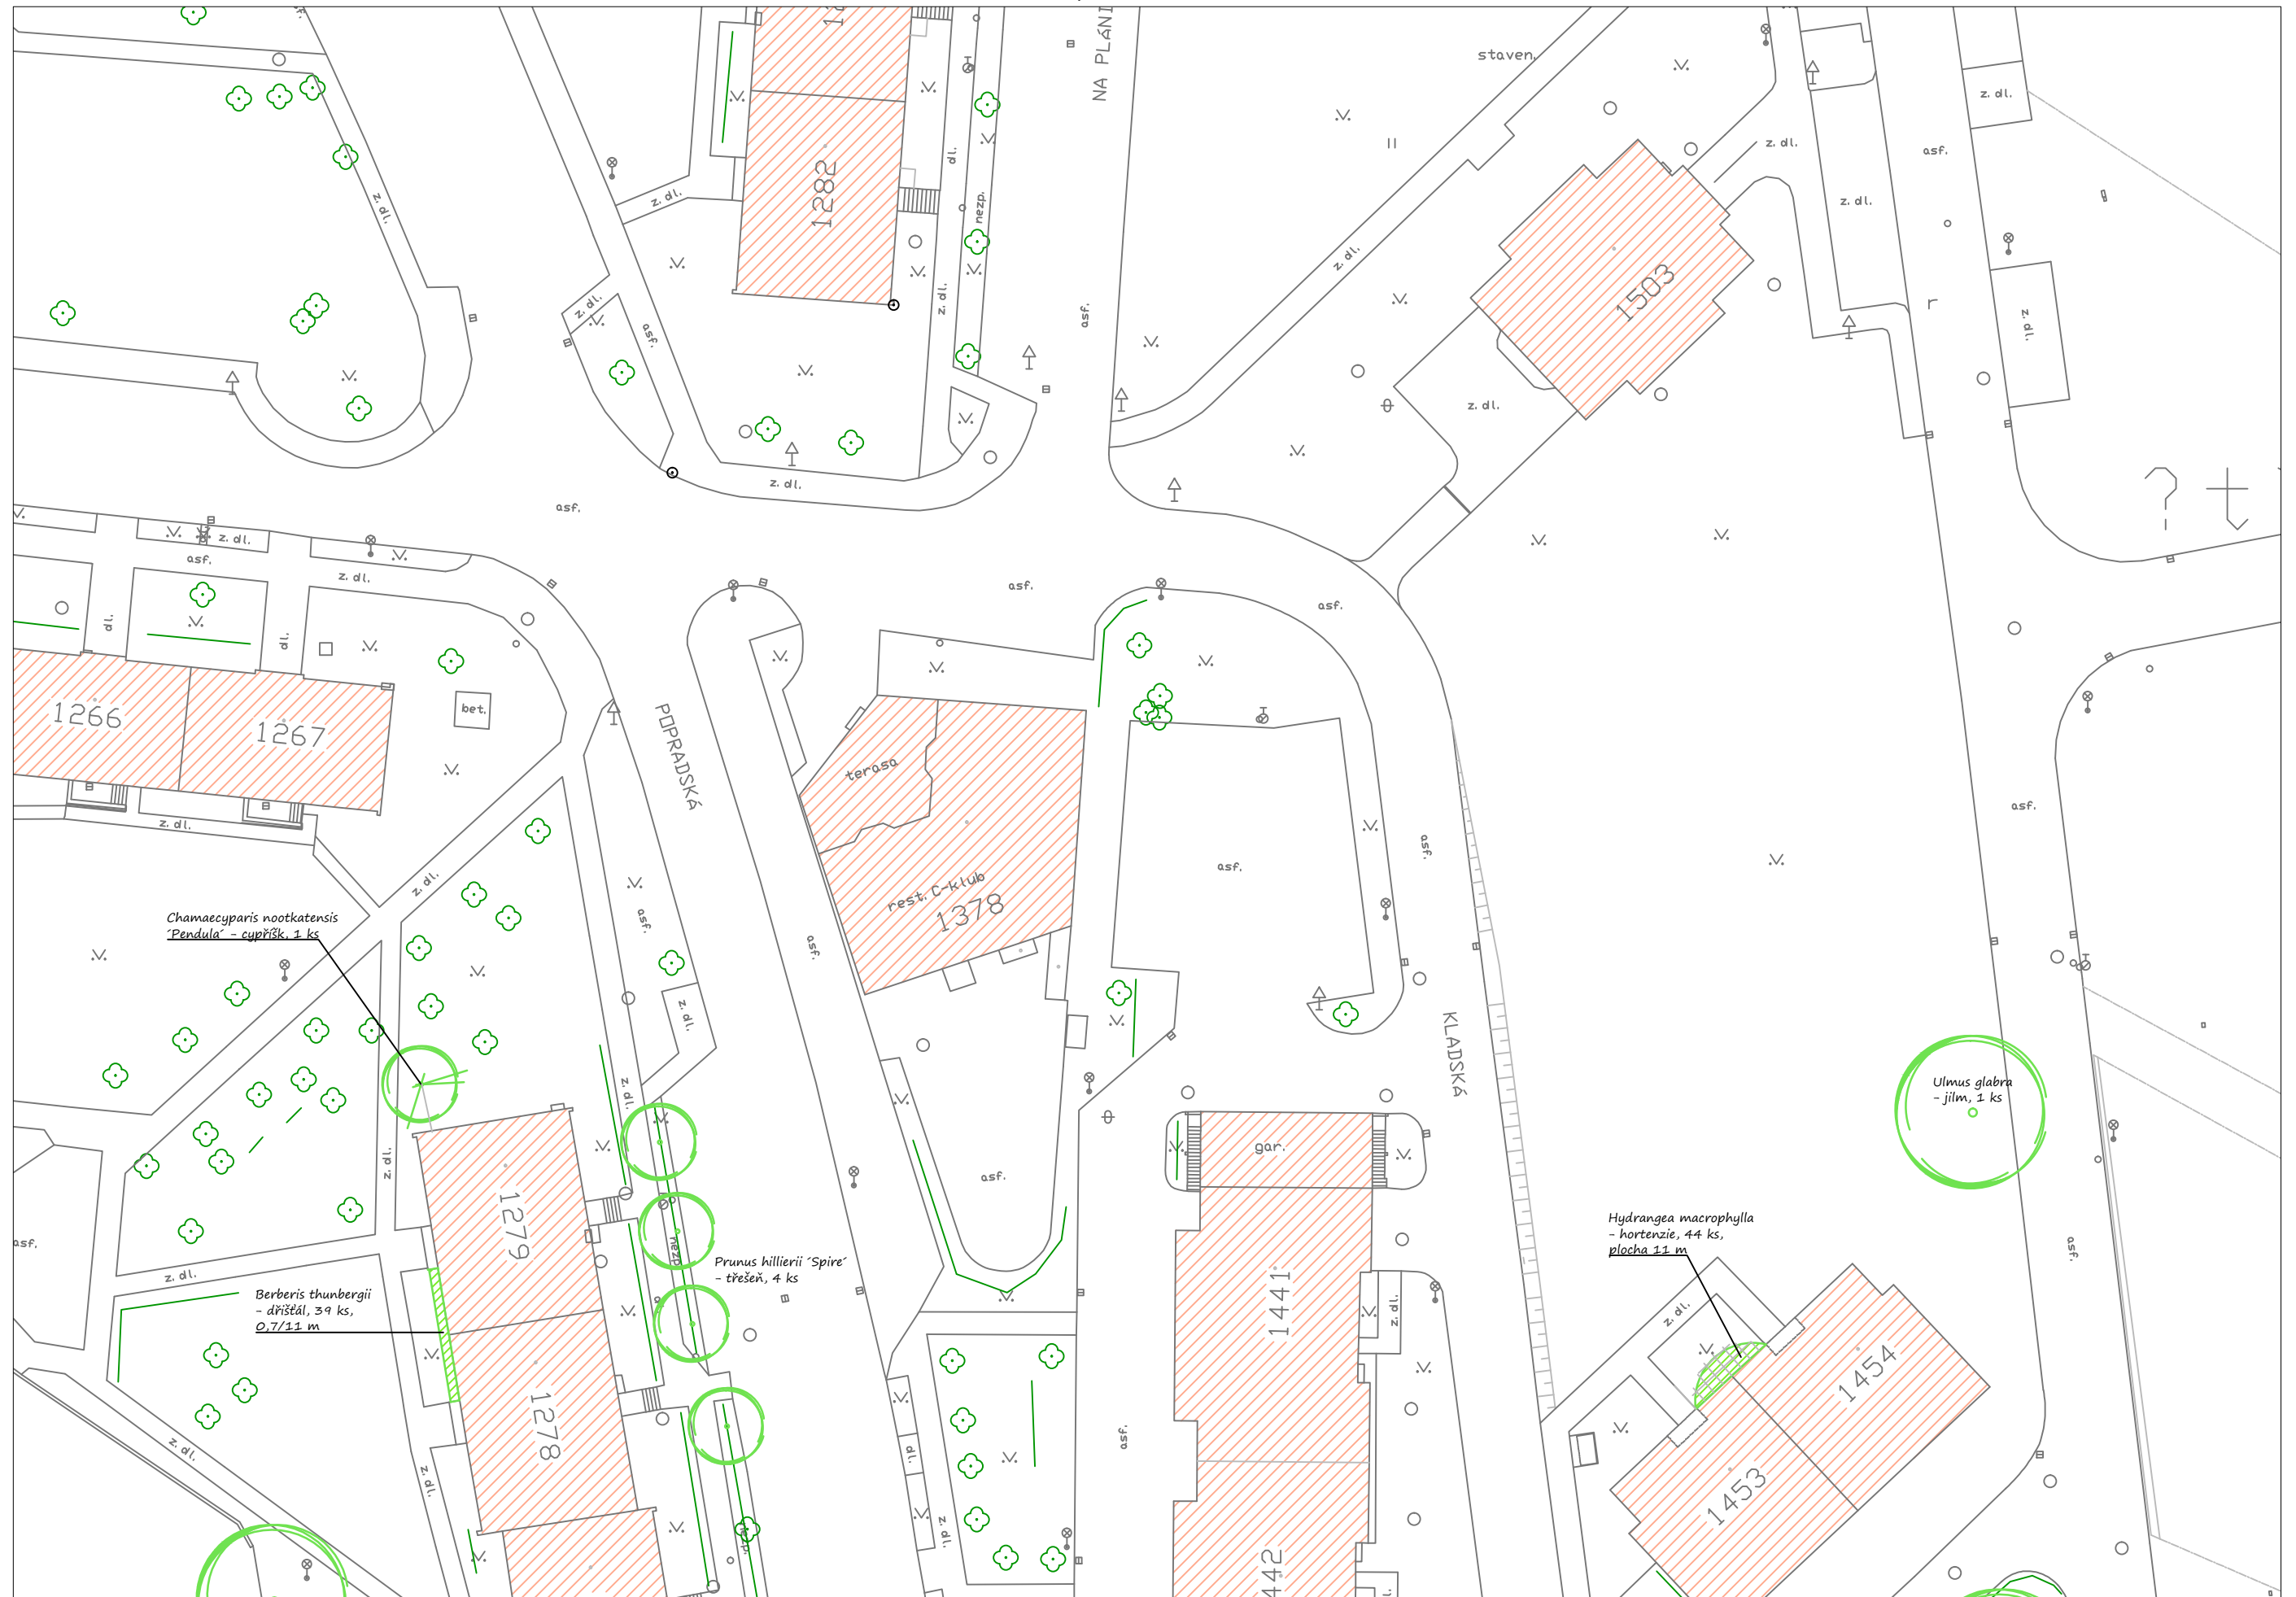


Ústí nad Orlicí - náhradní výsadby - sídliště Štěpnice - 3

1:500

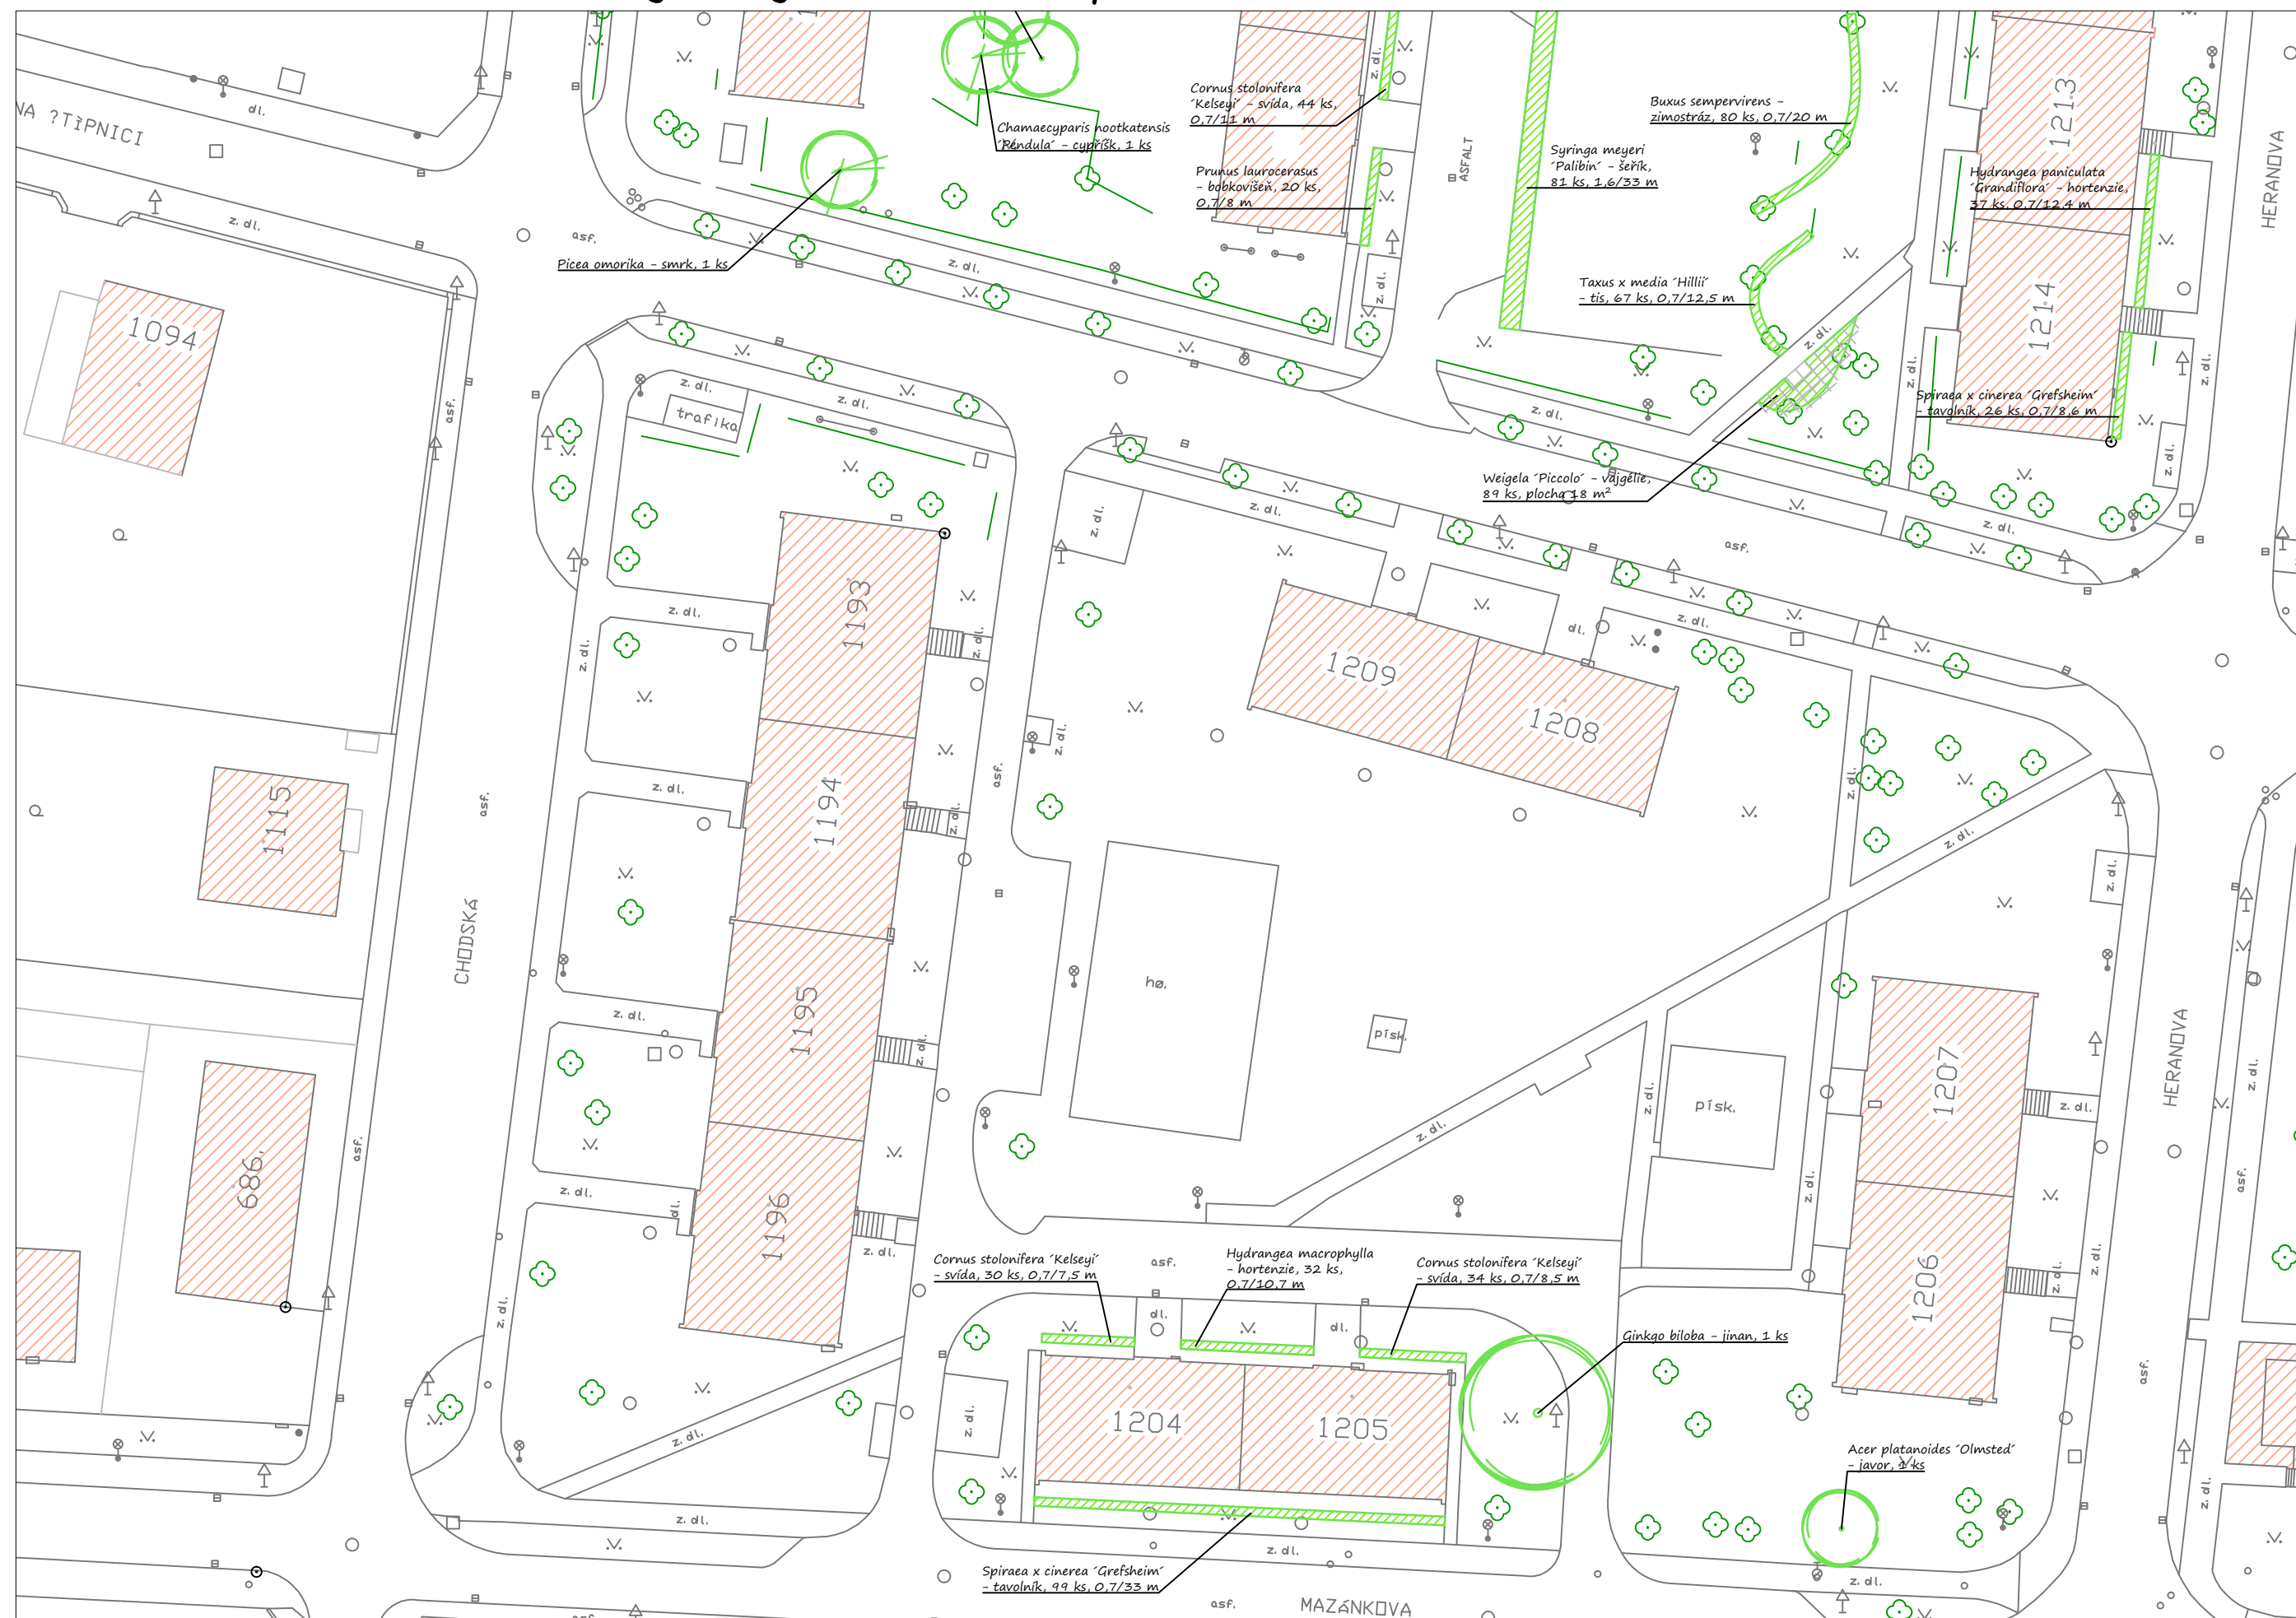

Ústí nad Orlicí - náhradní výsadby - sídliště Štěpnice - 4

1:500

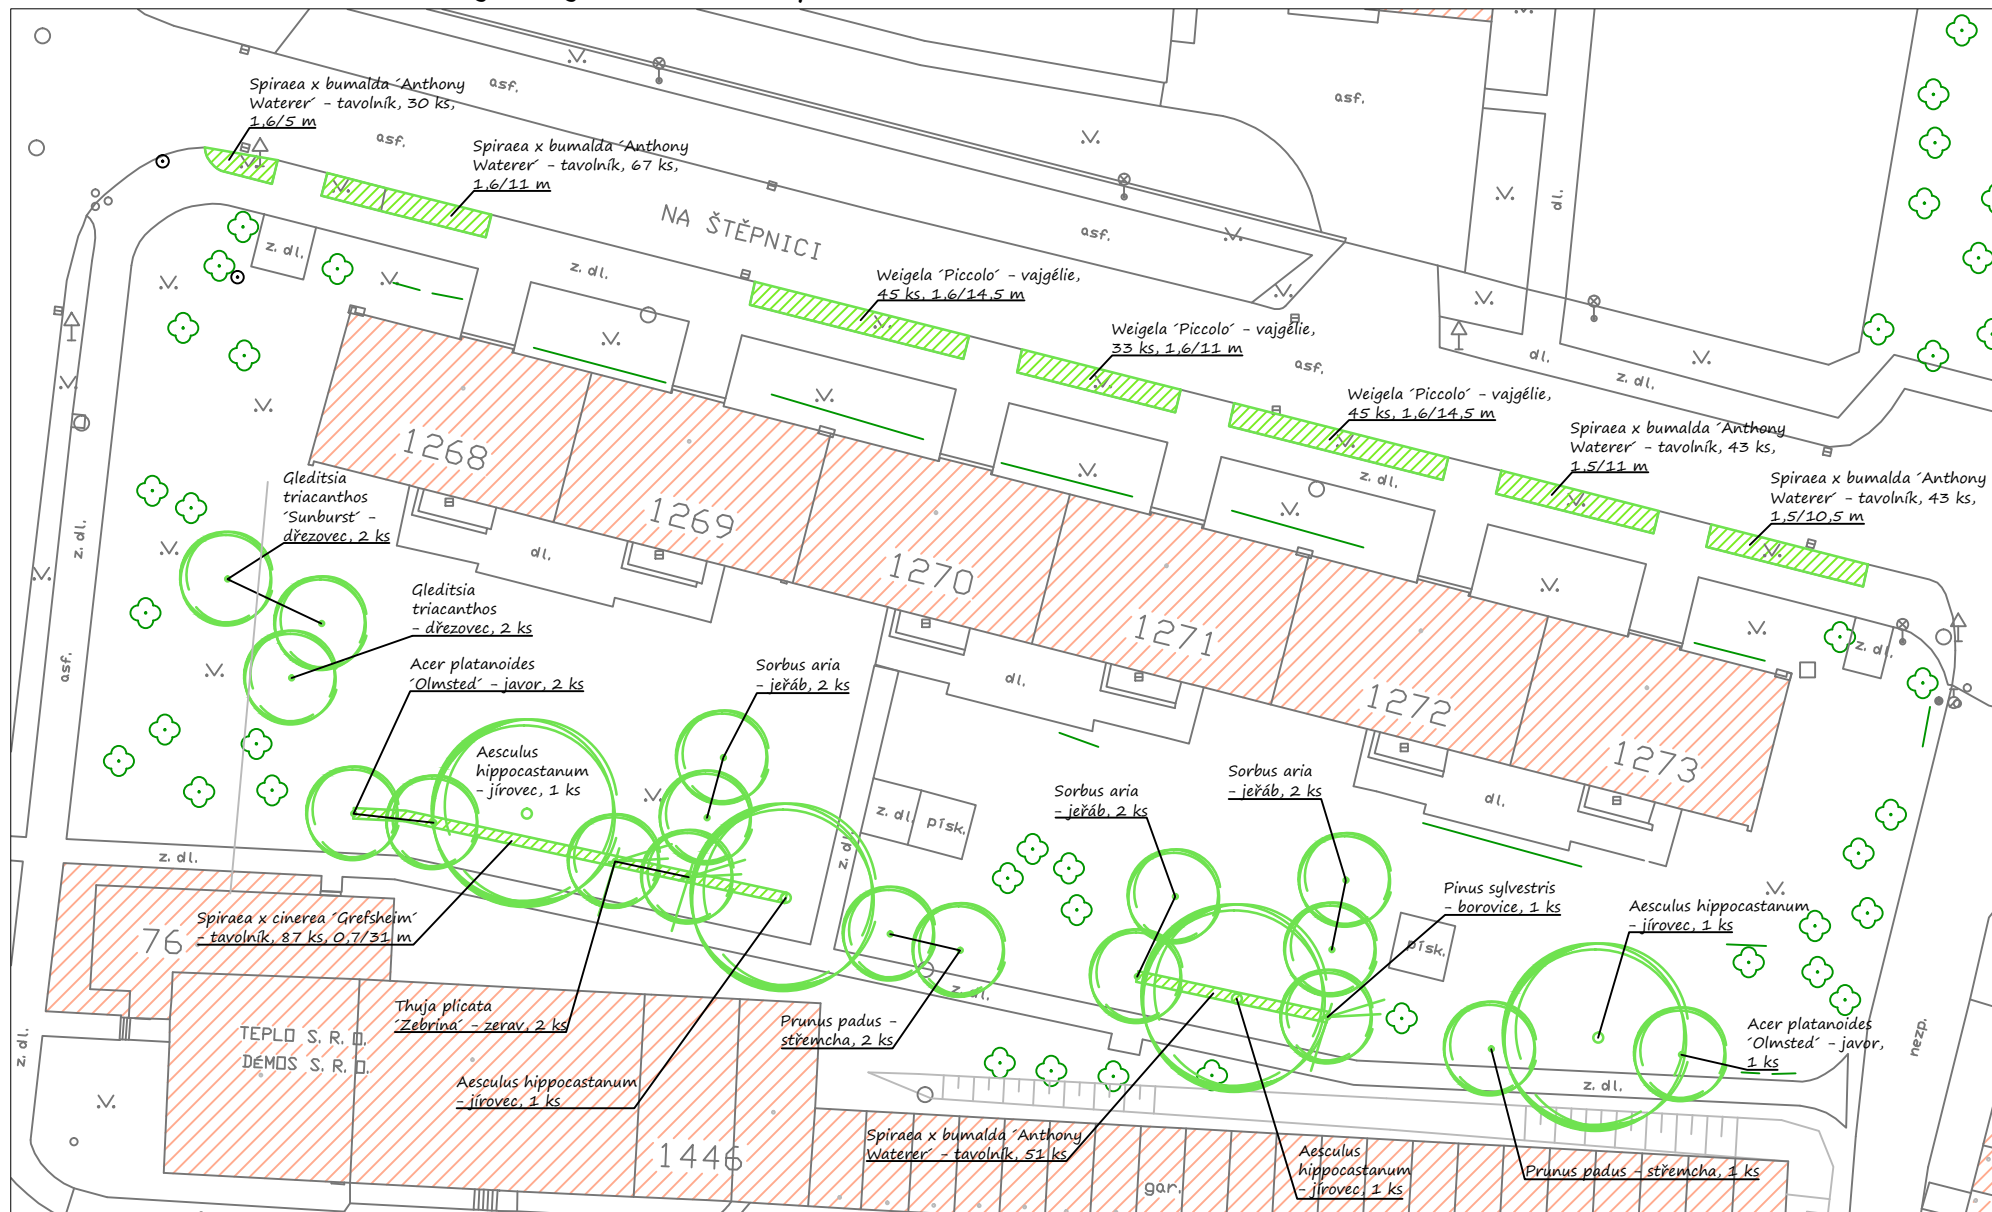

Ústí nad Orlicí - náhradní výsadby - sídliště Štěpnice - 5

1:500

