




Spiraea x vanhouttei
- távolník, 78 ks,
1,5/13 m



navržené keře



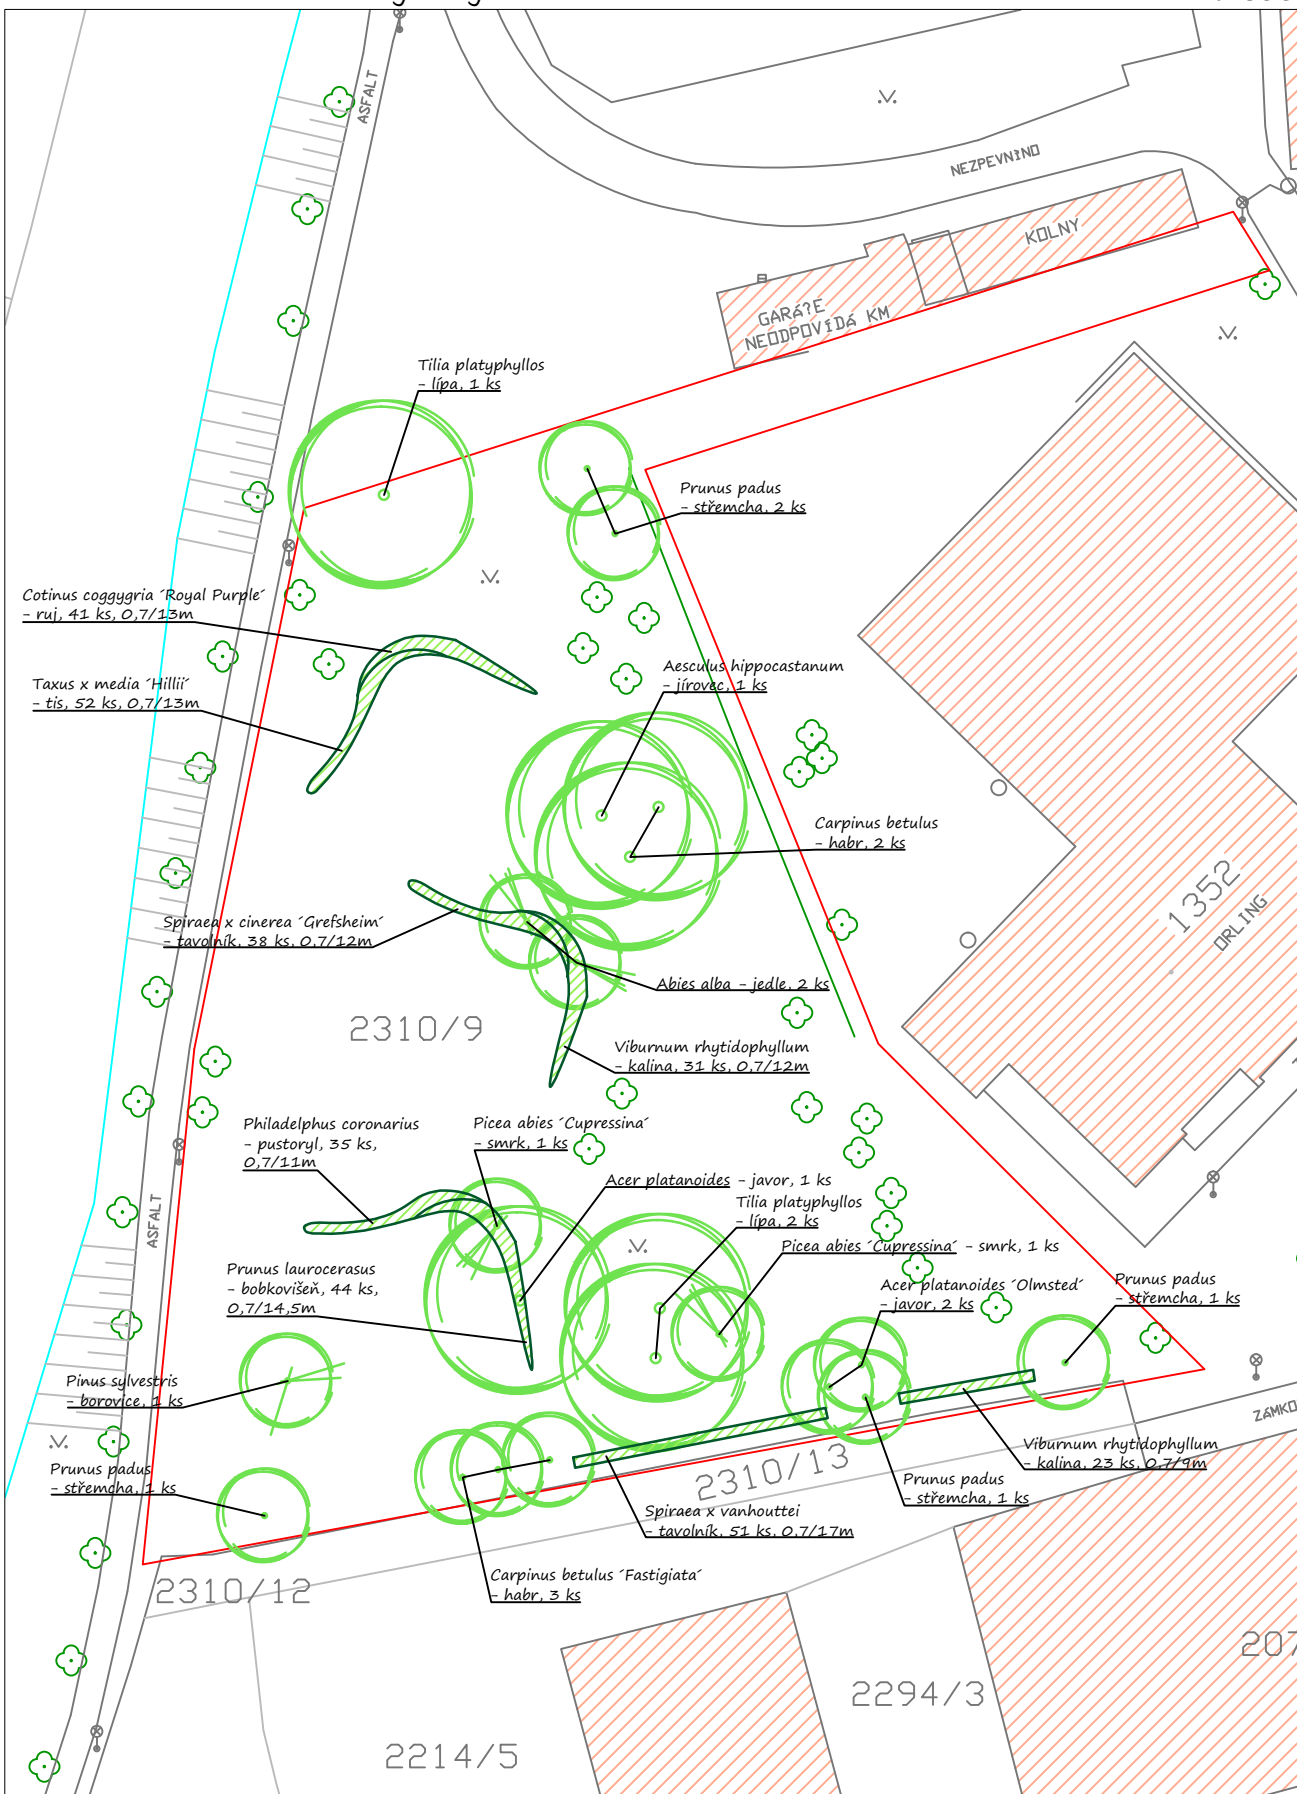

LEGENDA



stávající dřeviny
- stromy/keře



navržené stromy -
listnaté/jehličnaté



hranice lokality



navržené keře


Spiraea x vanhouttei
- tavolník, 78 ks,
1,5/13 m

název keře, počet,
šířka/délka záhonu



Ústí nad Orlicí - náhradní výsadby - u nádraží a kolem Orlice - 2

1:750

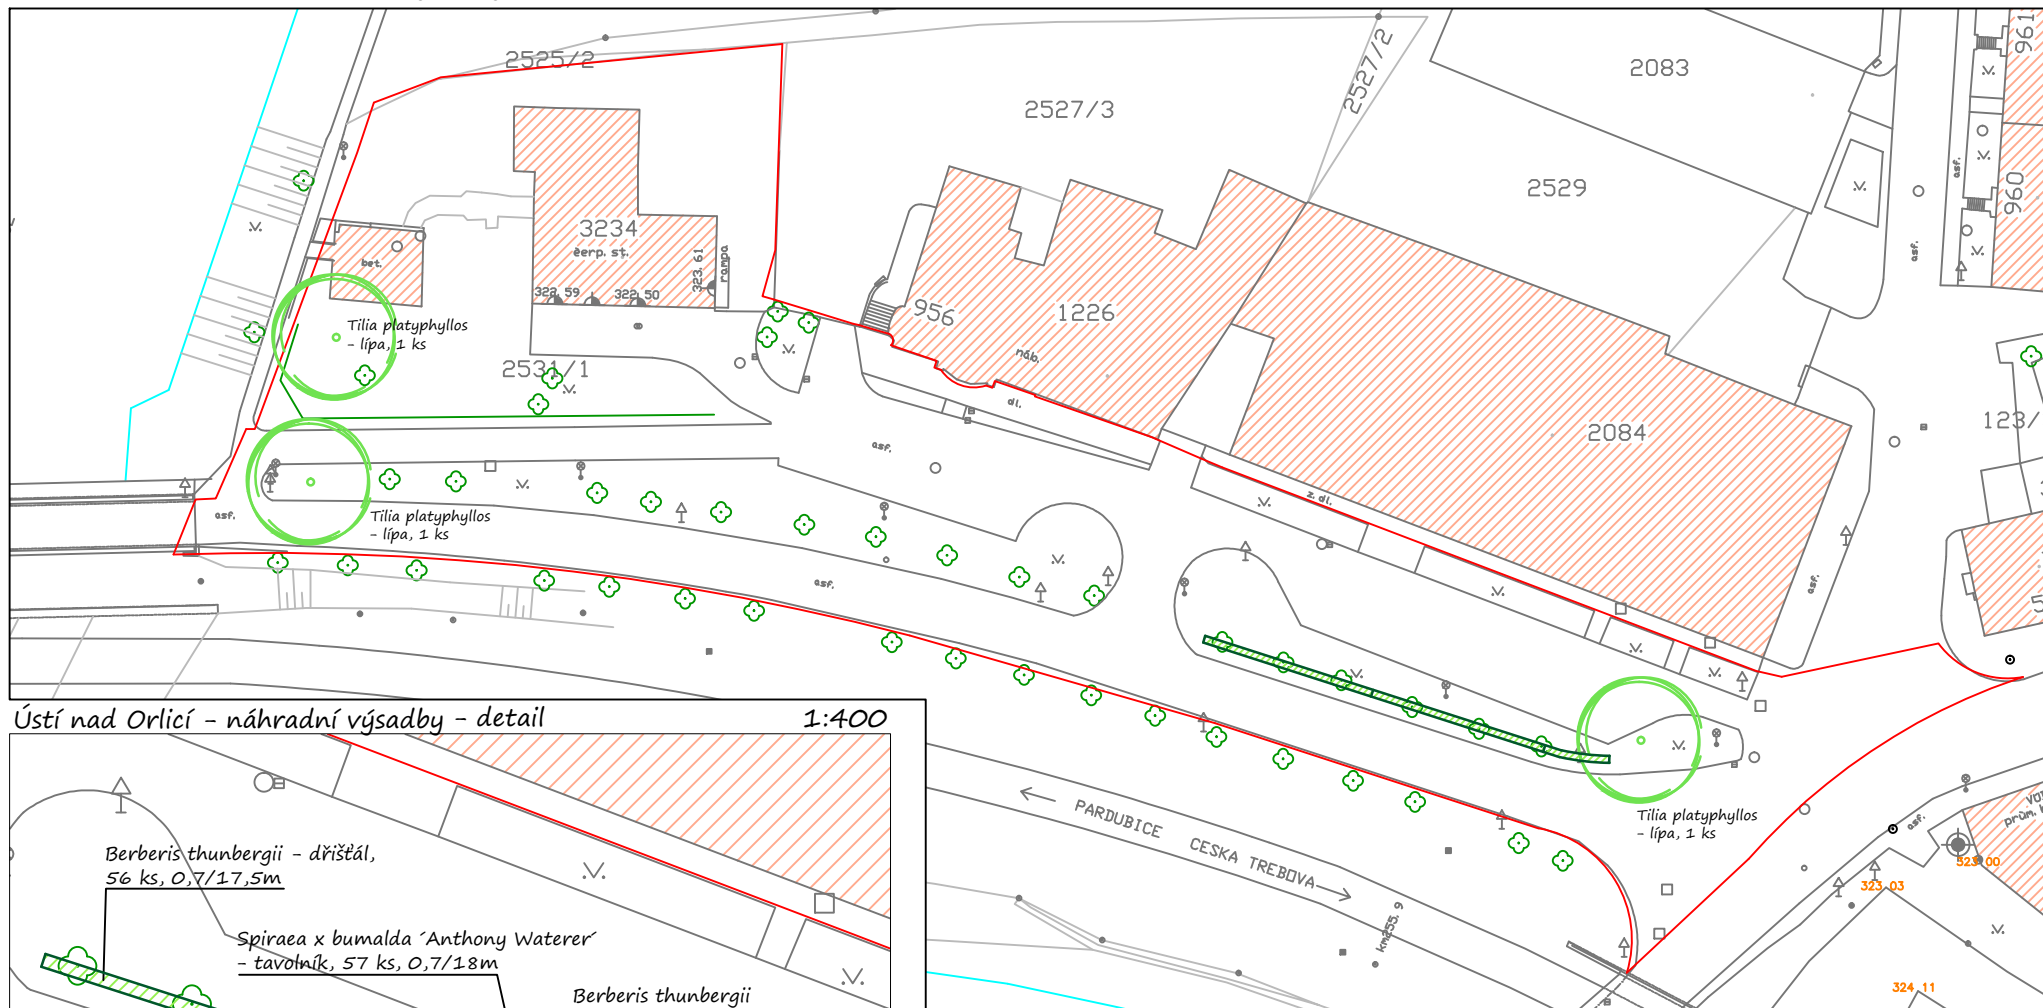

Ústí nad Orlicí - náhradní výsadby - detail

1:400

