
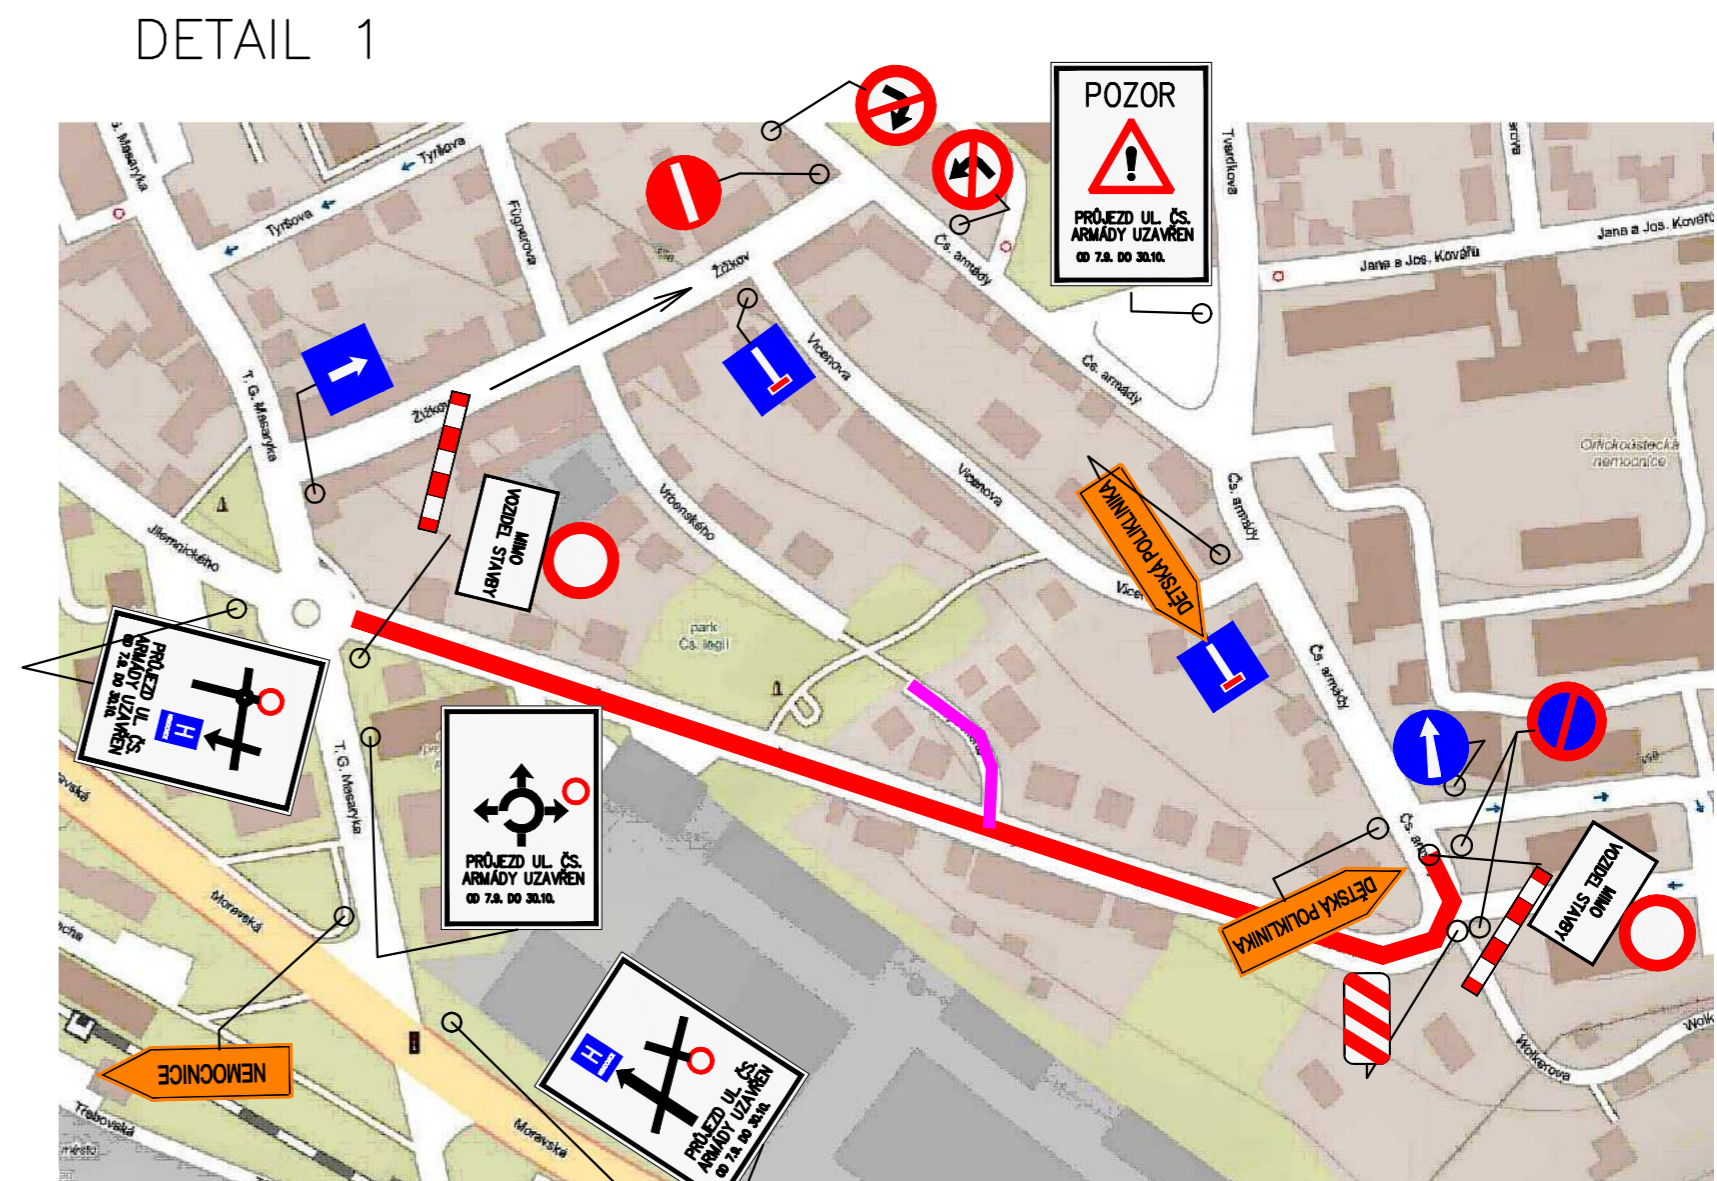


MĚSTO ÚSTÍ NAD ORLICÍ

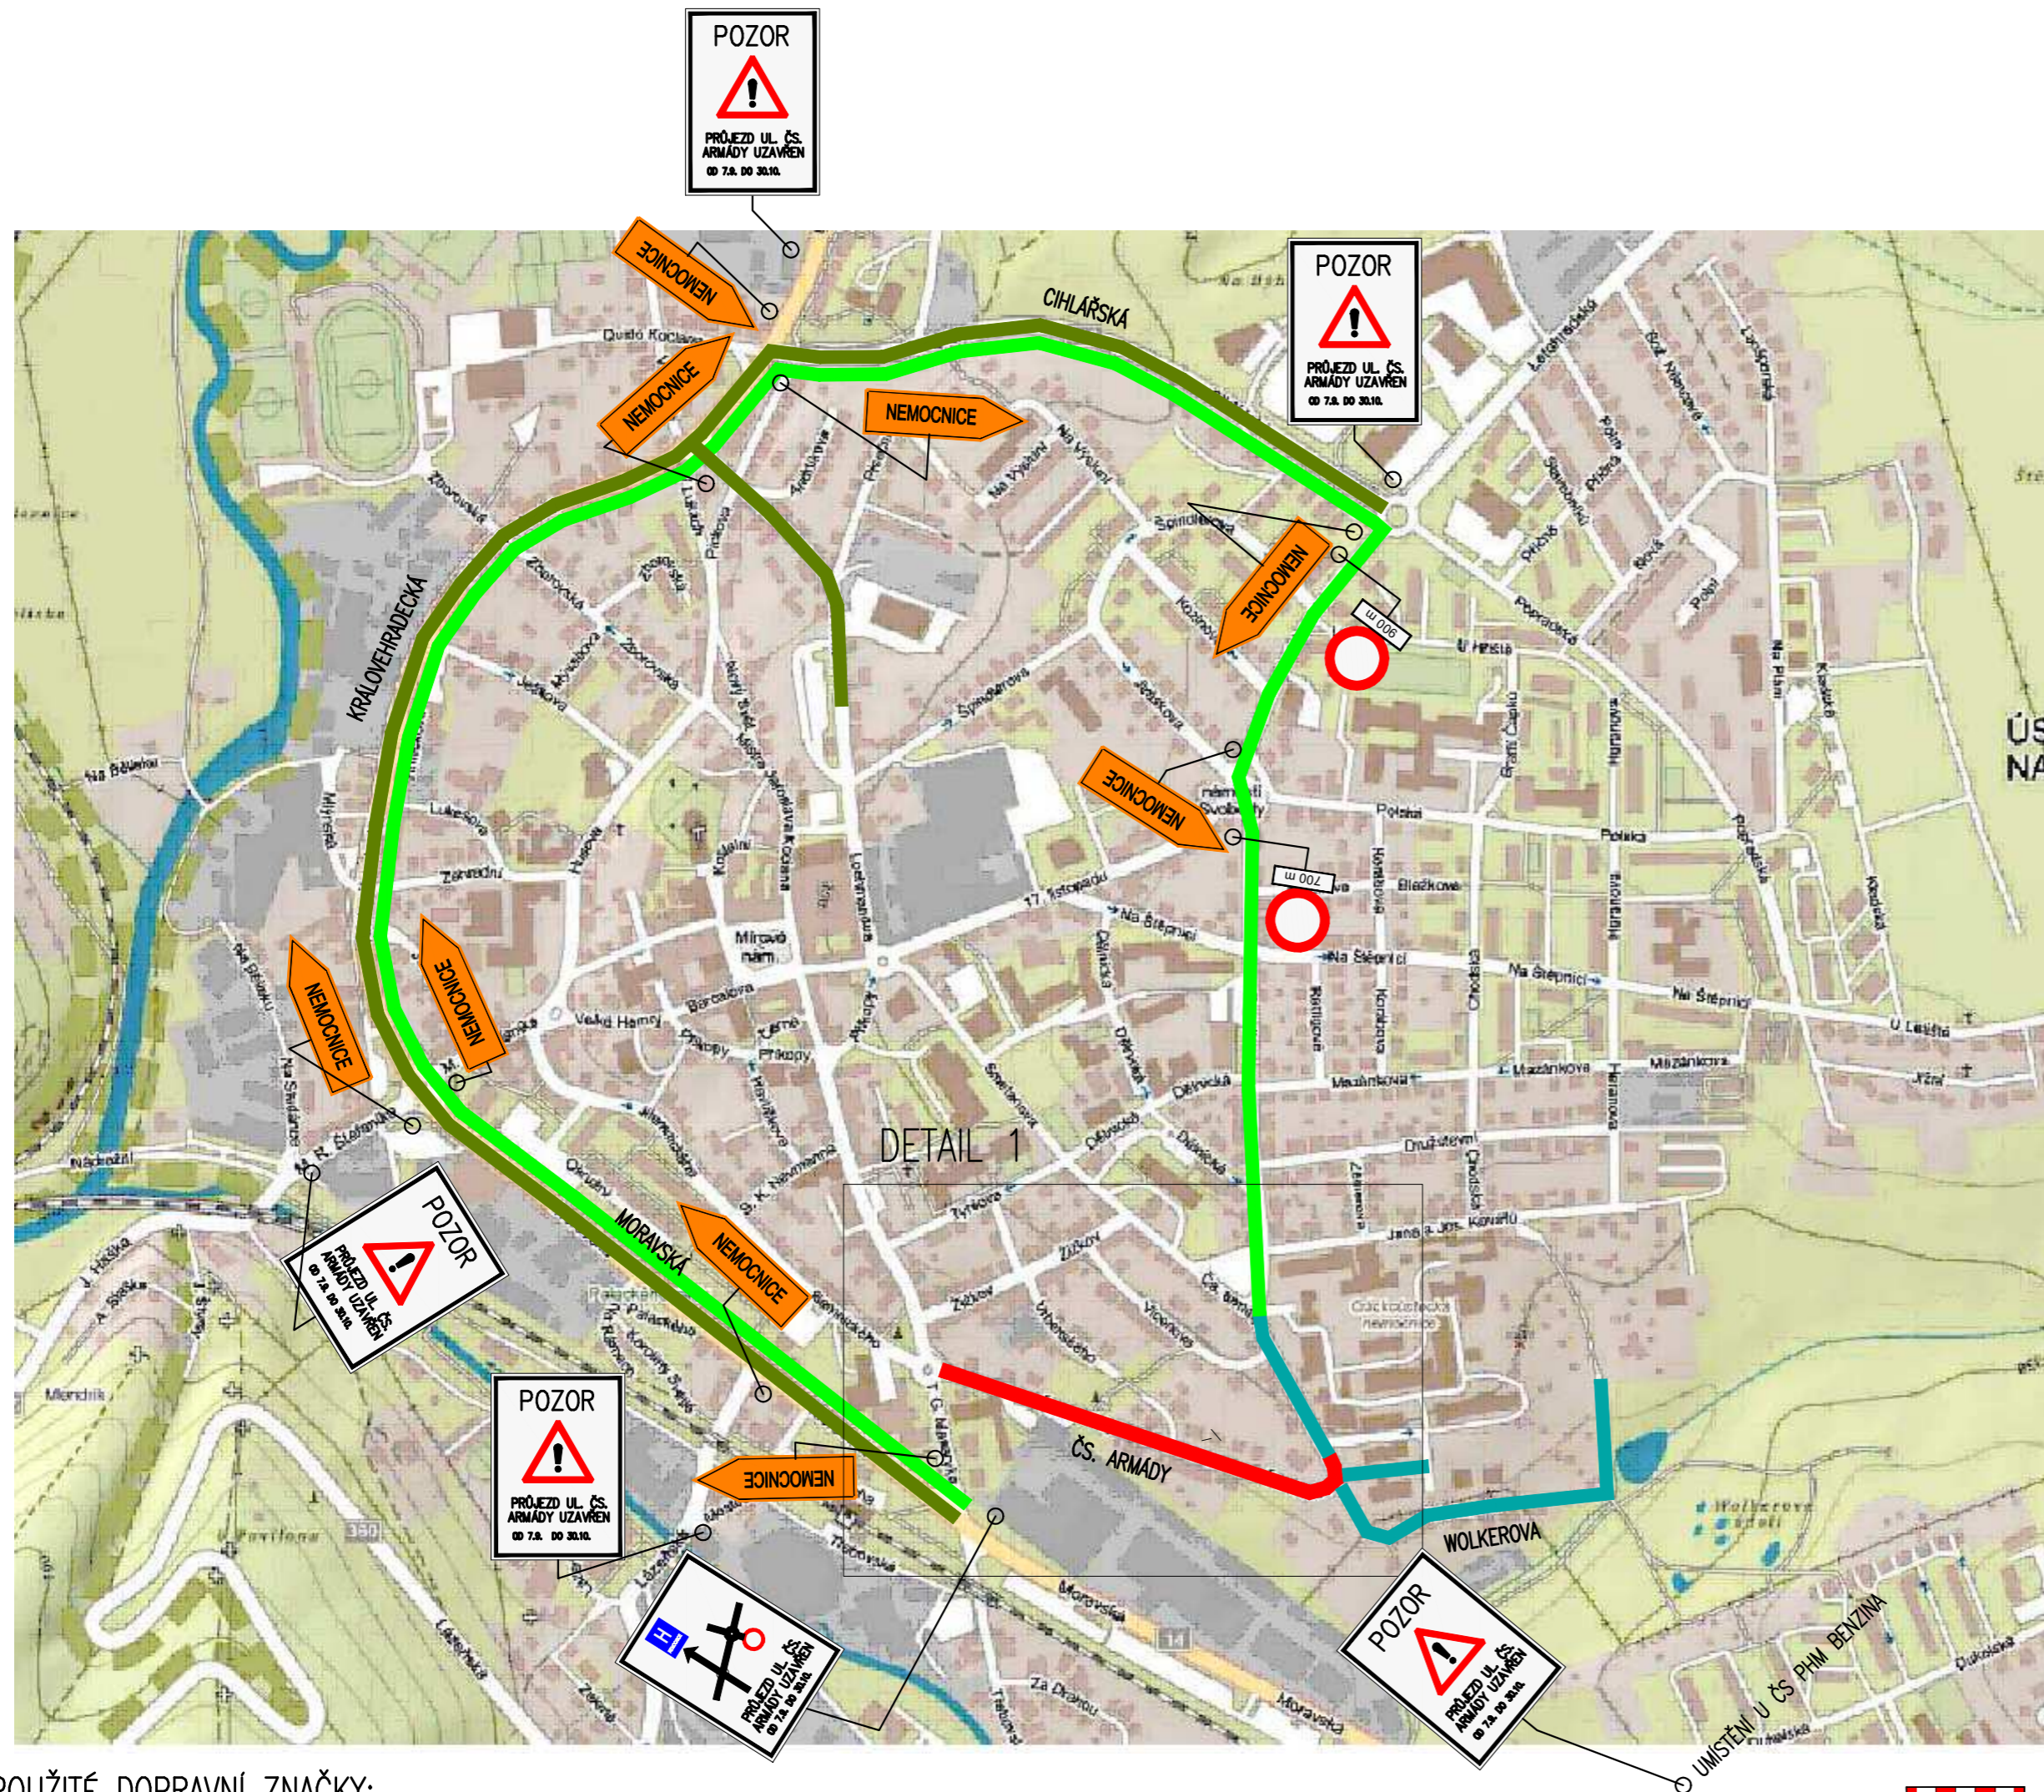

LEGENDA:

- OBJÍZDNÉ TRASY LINEK ČSAD
- OBJÍZDNÉ TRASY
- PRACOVNÍ MÍSTO – UZAVŘENÁ KOMUNIKACE
- SLEPÁ KOMUNIKACE
- KOMUNIKACE BEZ PŘÍSTUPU SILNIČNÍ DOPRAVOU

POZNÁMKA:

JEDNOSMĚRNÁ KOMUNIKACE, TVOŘÍCÍ PŘÍJEZD KE DĚTSKÉ POLIKLINICE Č.P. 284, BUDE ZOBOUSMĚRNĚNA. STÁVAJÍCÍ SVISLÉ DOPRAVNÍ ZNAČENÍ, KTERÉ BUDE V ROZPORU S DOČASNÝM DOPRAVNÍM ZNAČENÍM, BUDE ZNEPLATNĚNO.

SO 103 – DIO

POUŽITÉ DOPRAVNÍ ZNAČKY:

- IS11b – SMĚROVÁ ZNAČKA PRO VYZNAČENÍ OBJÍŽKY S TEXTEM "NEMOCNICE"
- IS11b – SMĚROVÁ ZNAČKA PRO VYZNAČENÍ OBJÍŽKY S TEXTEM "DĚTSKÁ POLIKLINIKA"
- B29 – ZÁKAZ STÁNÍ
- IP04b – JEDNOSMĚRNÝ PROVOZ
- B24a – ZÁKAZ ODBOČOVÁNÍ VPRAVO
- B24b – ZÁKAZ ODBOČOVÁNÍ VLEVO
- IS11a – NÁVĚST PŘED OBJÍŽKOU SE SYMBOLEM ZNAČKY B01 A IJ22 A TEXTEM "PRŮJEZD UL. ČS. ARMÁDY UZAVŘEN OD 7.9. DO 30.10.2016"
- IS11a – NÁVĚST PŘED OBJÍŽKOU SE SYMBOLEM ZNAČKY B01 A IJ 22 A TEXTEM "PRŮJEZD UL. ČS. ARMÁDY UZAVŘEN OD 7.9. DO 30.10."
- IP22 – ZMĚNA MÍSTNÍ ÚPRAVY S TEXTEM "PRŮJEZD UL. ČS. ARMÁDY UZAVŘEN OD 7.9. DO 30.10."
- IS11a – NÁVĚST PŘED OBJÍŽKOU S VYZNAČENÝM TVAREM KŘÍŽOVATKY A TEXTEM "PRŮJEZD UL. ČS. ARMÁDY UZAVŘEN OD 7.9. DO 30.10. 2016"
- Z2 – ZÁBRANA PRO OZNAČENÍ UZAVÍRKY
- IP10a – SLEPÁ POZEMNÍ KOMUNIKACE
- B01 – ZÁKAZ VJEZDU VŠECH VOZIDEL
- E12 – TEXT "MIMO VOZIDEL STAVBY"
- Z4b – SMĚROVACÍ DESKA PRAVÁ ODSUP MAX. 10M
- E03a – VZDÁLENOST
- C03a – PŘIKÁZANÝ SMĚR JÍZDY VPRAVO

Kreslil:	ING. JIŘÍ POLÁČEK		Ing. Jiří Poláček Projektová činnost ve výstavbě Jammé nad Orlicí 309 561 65 Jammé nad Orlicí IČ: 014 27 121
Zpracoval:	ING. JIŘÍ POLÁČEK		
Zodp. projektant:	ING. JIŘÍ POLÁČEK		
Region:	PARDOBICKÝ	Okres: ÚSTÍ NAD ORLICÍ	Obec: ÚSTÍ NAD ORLICÍ
Investor:	MĚSTO ÚSTÍ NAD ORLICÍ, SYCHROVA 16, 562 24 ÚSTÍ NAD ORLICÍ, PARDUBICKÝ KRAJ		Stupeň: DPS
Ákce:	REKONSTRUKCE UL. ČS. ARMÁDY V ÚSTÍ NAD ORLICÍ		Zak. č.: 2015-45
			Arch. č.: 06/2016
			Formát: 6x A4
			Měřítko: Číslo příl. výkresu: B.1.2.1
			Kóty: m