



Širší vztahy

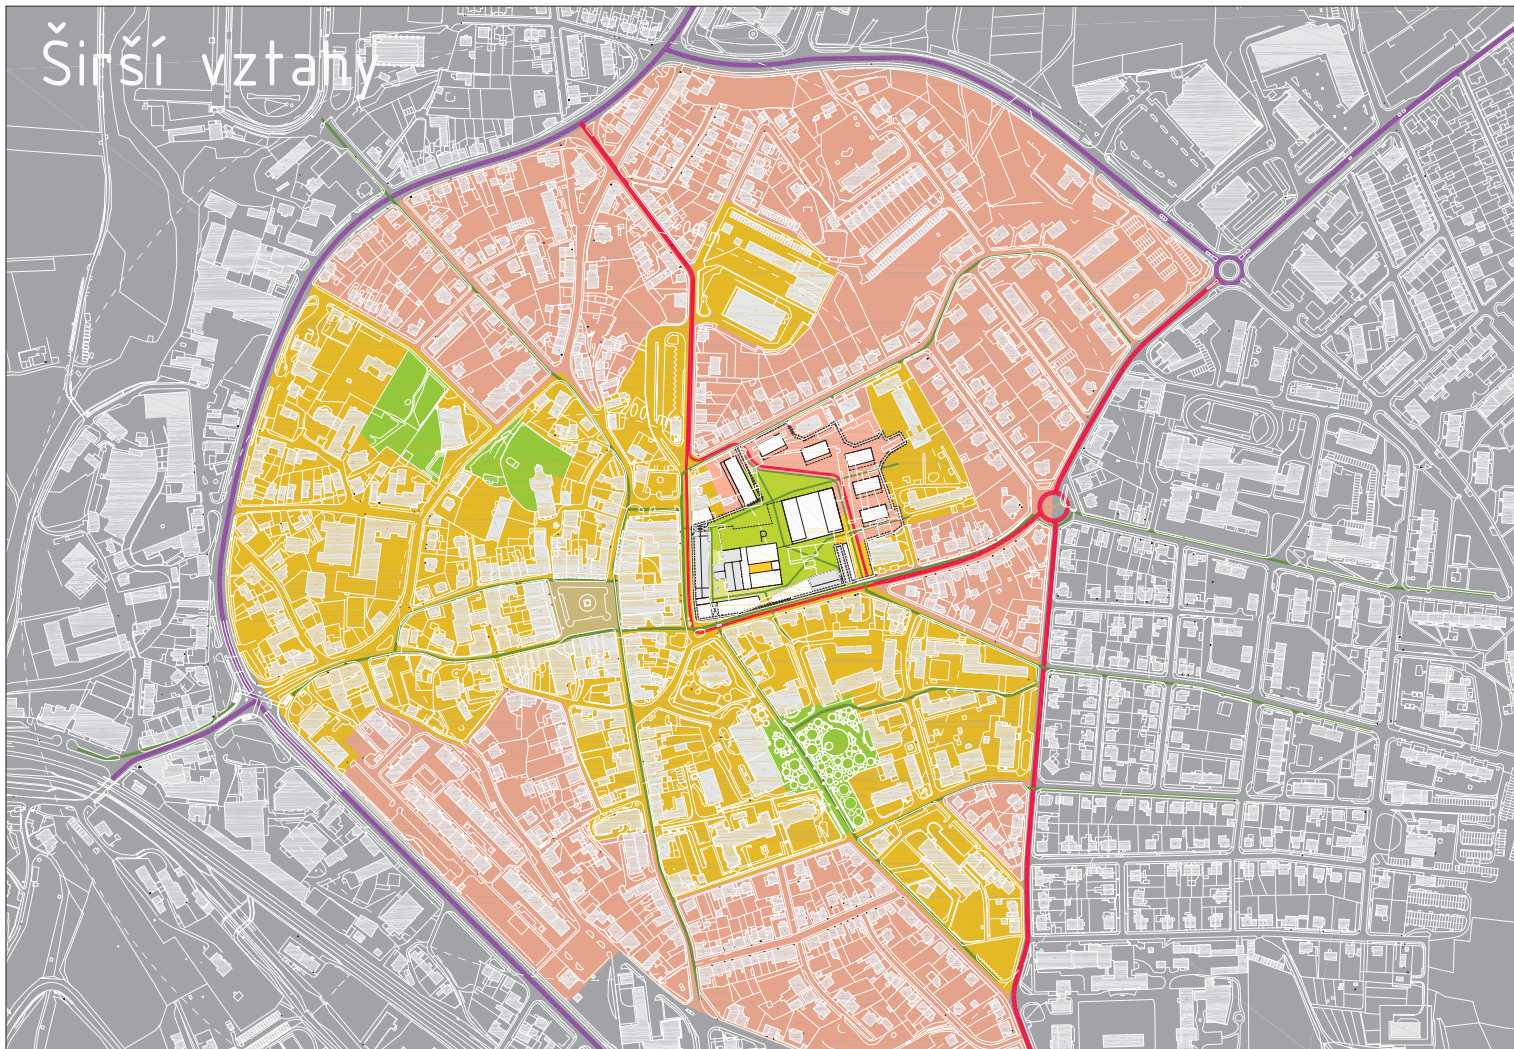

Nové funkce

- Veřejná vybavenost
- Komerční vybavenost pro obchod, služby a administrativu
- Bydlení
- Veřejná prostranství
- Doprava v klidu


stav	návrh	
		Území centrální vybavenosti
		Obytná území v centru města
		Veřejné podzemní parkoviště

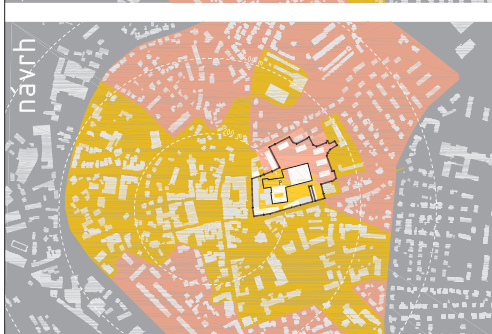

Nová veřejná prostranství

- Šachovnice tří nových náměstí se zelení
- Nová ulice napříč územím ve východní části území
- Veřejně přístupná nádvoří v západní části areálu území



stav	návrh	
		Centrální prostranství rekreační se zelení
		Centrální prostranství shromažďovací
		Liniové prostranství dopravní
		Veřejně přístupná nádvoří

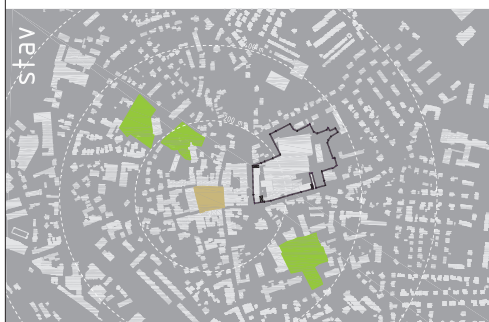


Zajištění prostupnosti území

- Nová obslužná komunikace mezi ulicemi 17. listopadu a Špindlerovou ve východní části území jako páteř automobilové obsluhy a nástroj zklidnění ulic 17. listopadu a Lochmanovy.
- Síť veřejných prostranství v západní a střední části území s prioritou pohybu pěších

stav	návrh	
		Automobilové trasy tranzitní
		Automobilové trasy sběrné obousměrné
		Automobilové trasy sběrné jednosměrné
		Pěší a cyklistické trasy páteřní
		Pěší trasy místní

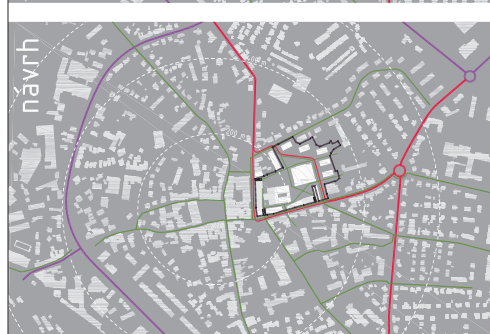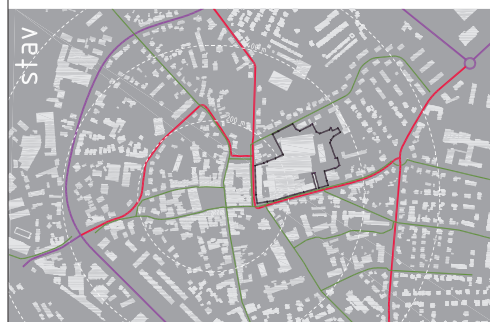

Funkční využití

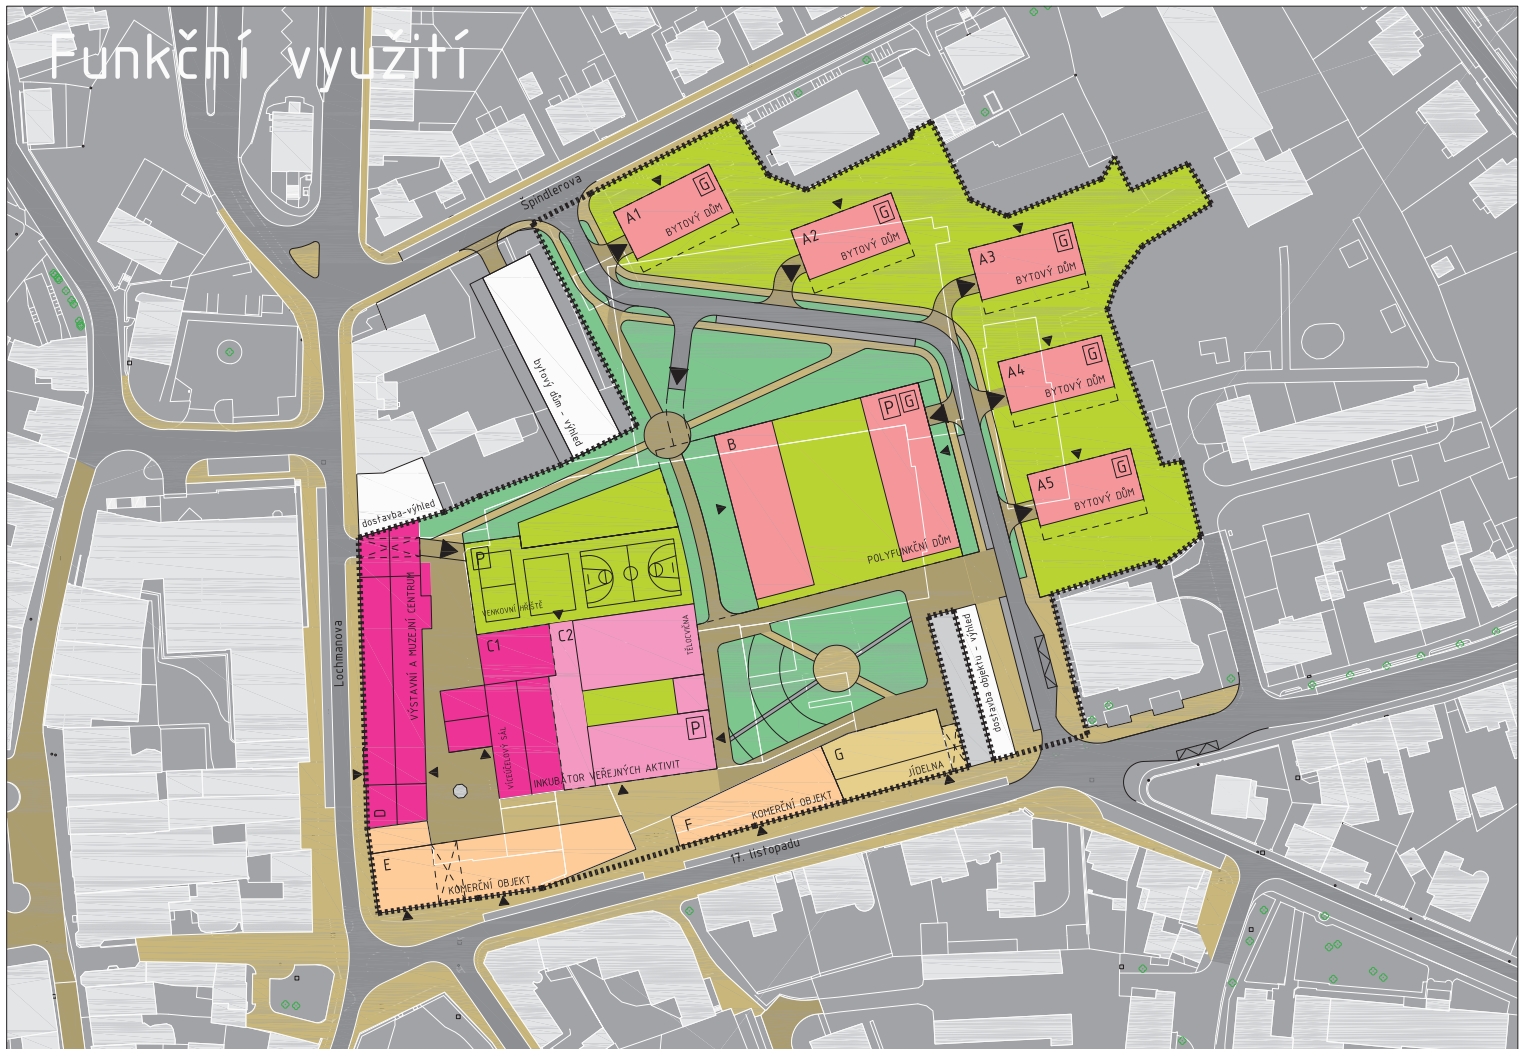

Funkční využití objektů

rekonstrukce	novostavba

Bydlení
 Veřejná vybavenost
 Komerční vybavenost
 Veřejné podzemní parkoviště
 Výhledová zástavba

Využití volných ploch





stav	návrh

Veřejné plochy asfaltové
 Veřejné plochy pro pěší a automobily dlážděné
 Veřejné plochy pro pěší dlážděné
 Veřejně přístupná zeleň s hřišti
 Plochy vyhrazené pro uživatele domů se zelení a hřišti


Doprava

stav	návrh

Automobilové komunikace
 Parkovací stání
 Automobily a cyklisty pojižděné komunikace pro pěší
 Komunikace pro pěší
 Zastávky autobusu
 Veřejné podzemní parkoviště
 Garáže pro uživatele domů pod objekty
 Vjezdy do parkoviště a garáží
 Vstupy do objektů
 Průjezdy a průchody objekty

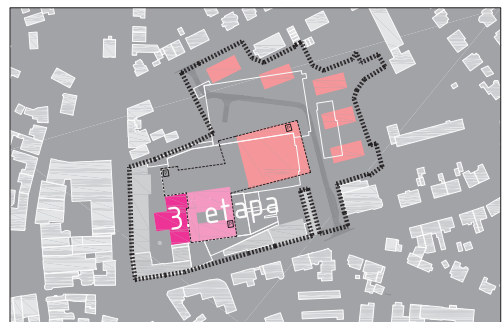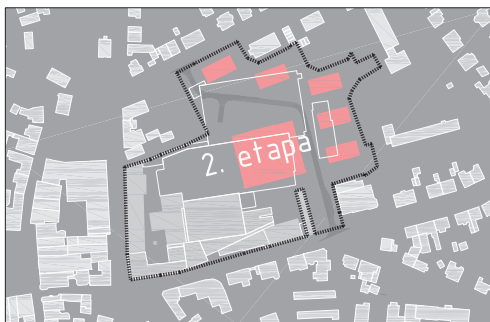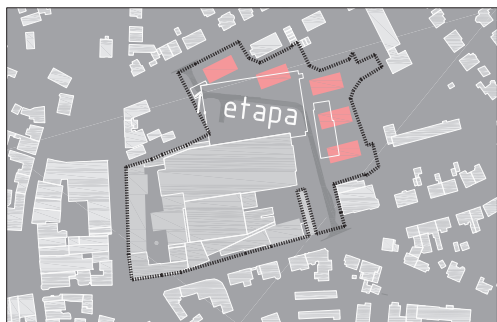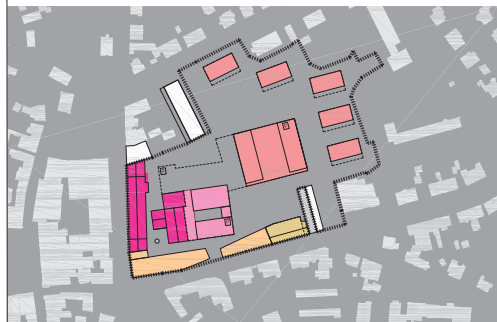

Prostorové uspořádání

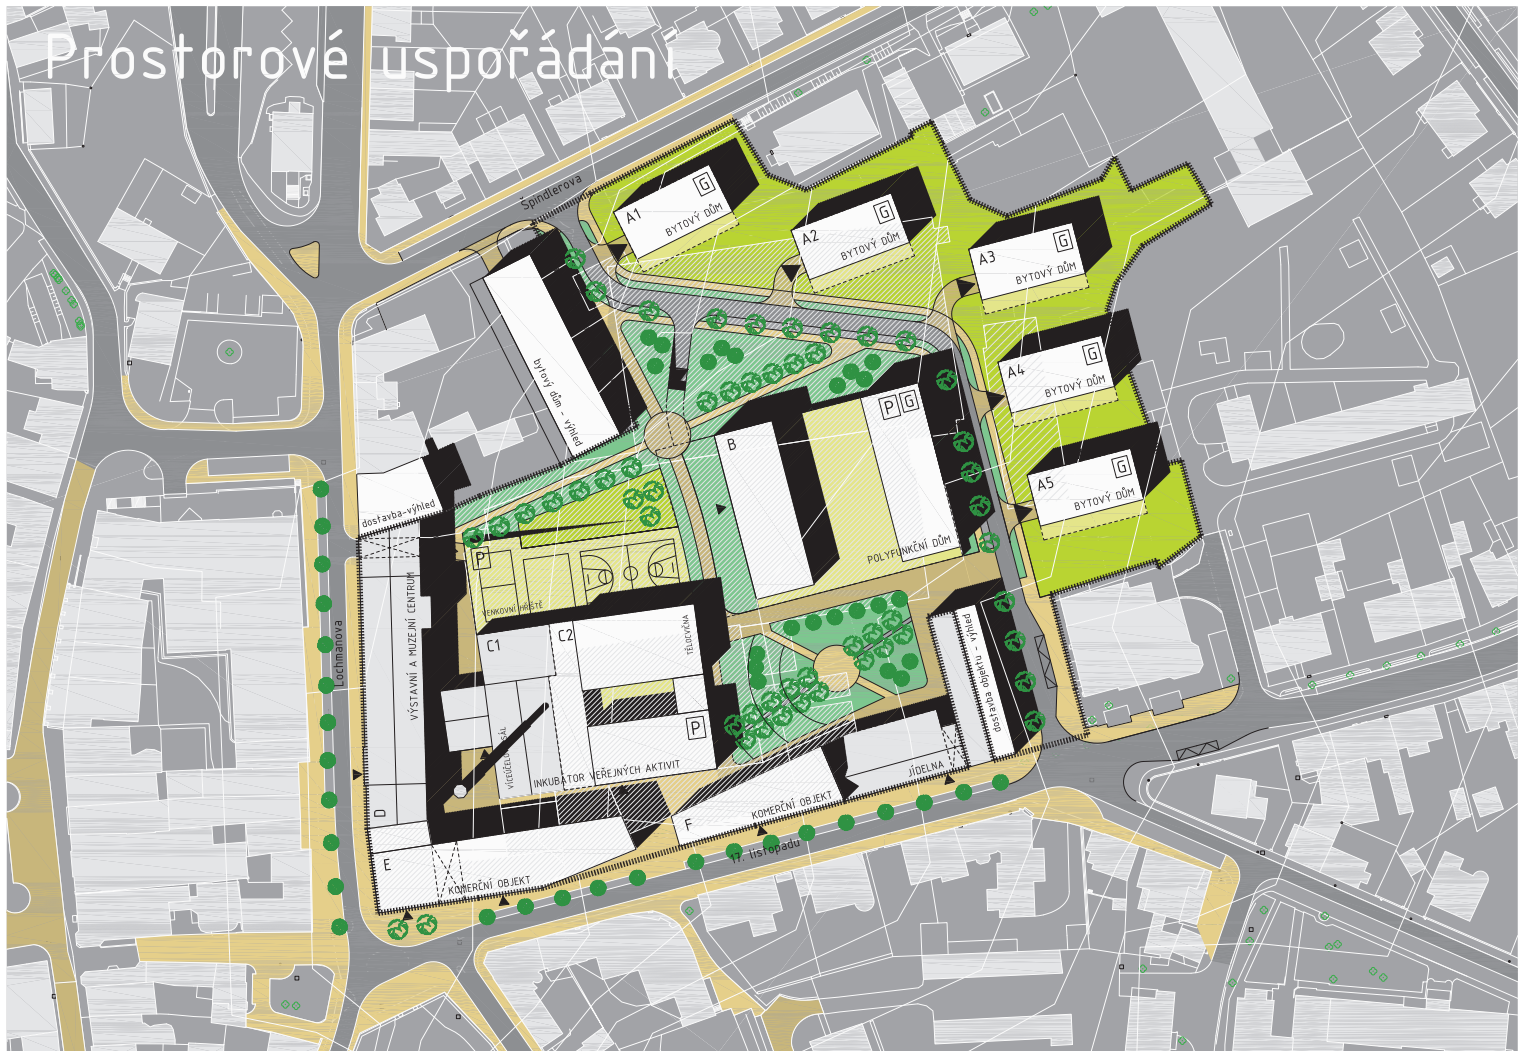

Legenda ploch a značek

stav	návrh		stav	návrh	
		Objekty rekonstruované			Automobily a cyklisty poježděné komunikace pro pěší
		Objekty navržené			Komunikace pro pěší
		Objekty bourané			Zastávky autobusu
		Veřejně přístupná zeleň s hřišti			Veřejně přístupné parkoviště
		Vyhrazené plochy pro uživatele domů na terénu			Garáže pro uživatele domů pod objekty
		Vyhrazené plochy pro uživatele domů na střechách garáží			Vjezdy do parkoviště a garáží
		Automobilové komunikace			Vstupy do objektů
		Parkovací stání			Průjezdy a průchody objekty

