
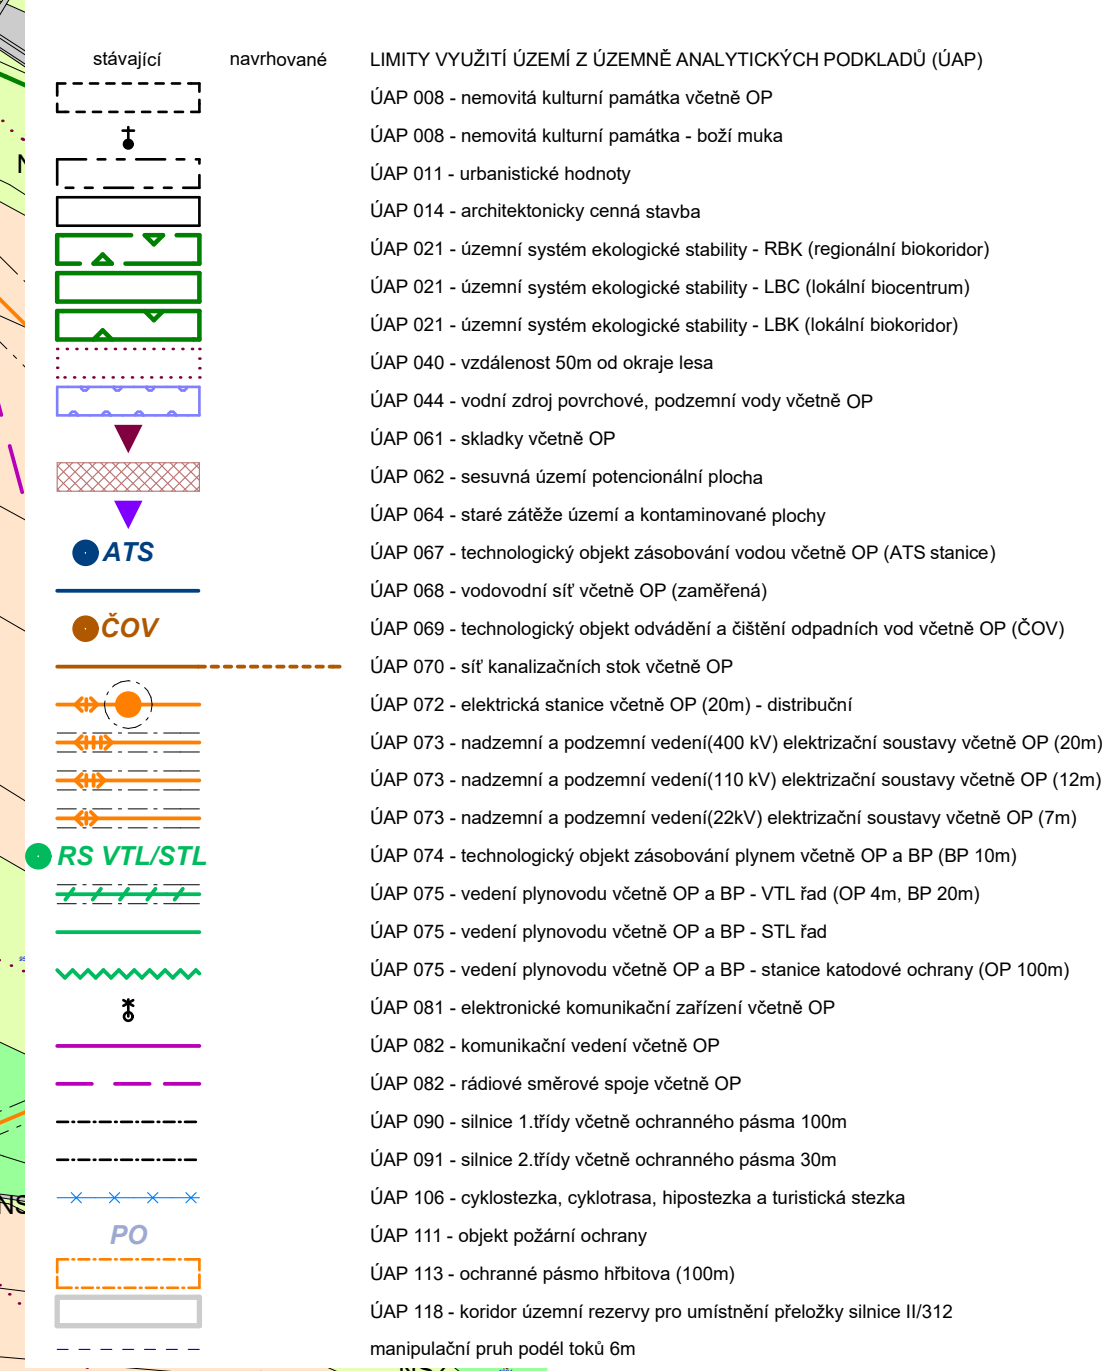


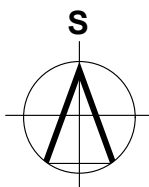

Poznámka: ÚAP 016 - územím a archeologickými nálezy III. - celé KÚ ÚAP 045 - CHOPAV - Chráněná oblast přirozené akumulace vod - celé KÚ				
 Husova 888 562 01, Ústí nad Orlicí tel./fax: 465 523 086 www.tiposuo.cz tiposuo@seznam.cz		 zpracováno na softwaru ArchiCAD 16		
Autorizovaný projektant: Ing. arch.Petr Kulda	Kreslil: Tomáš Žďárský	Datum: březen 2018		
Objednatel: Obec České Libchavy		Měřítko: 1:5000		Číslo paré:
Projekt - název - místo: ÚP ČESKÉ LIBCHAVY ZMĚNA č.3		Stupeň: 		
Název výkresu: Koordinační výkres		Číslo výkresu: 01		List: 1