
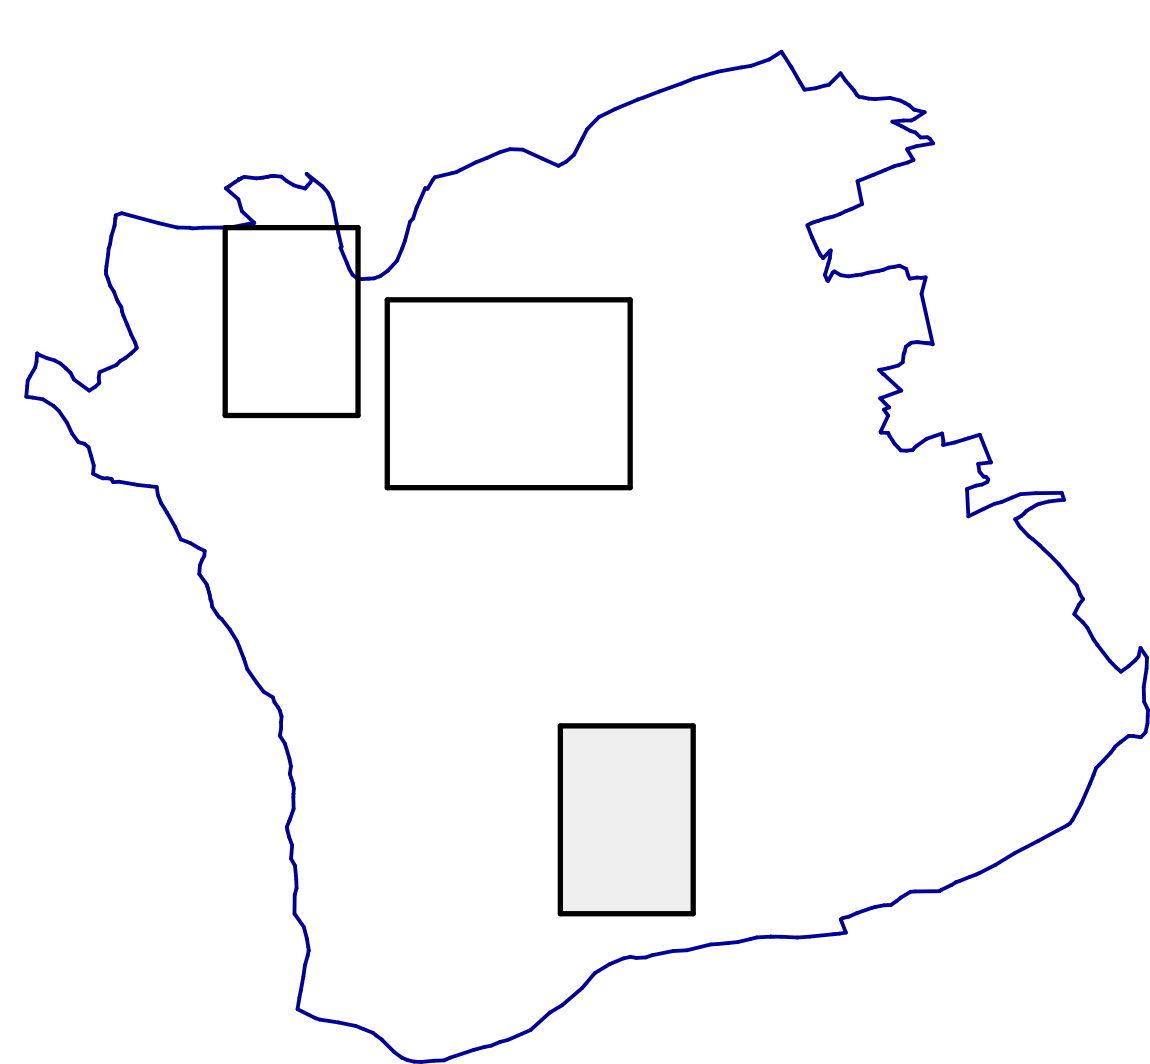
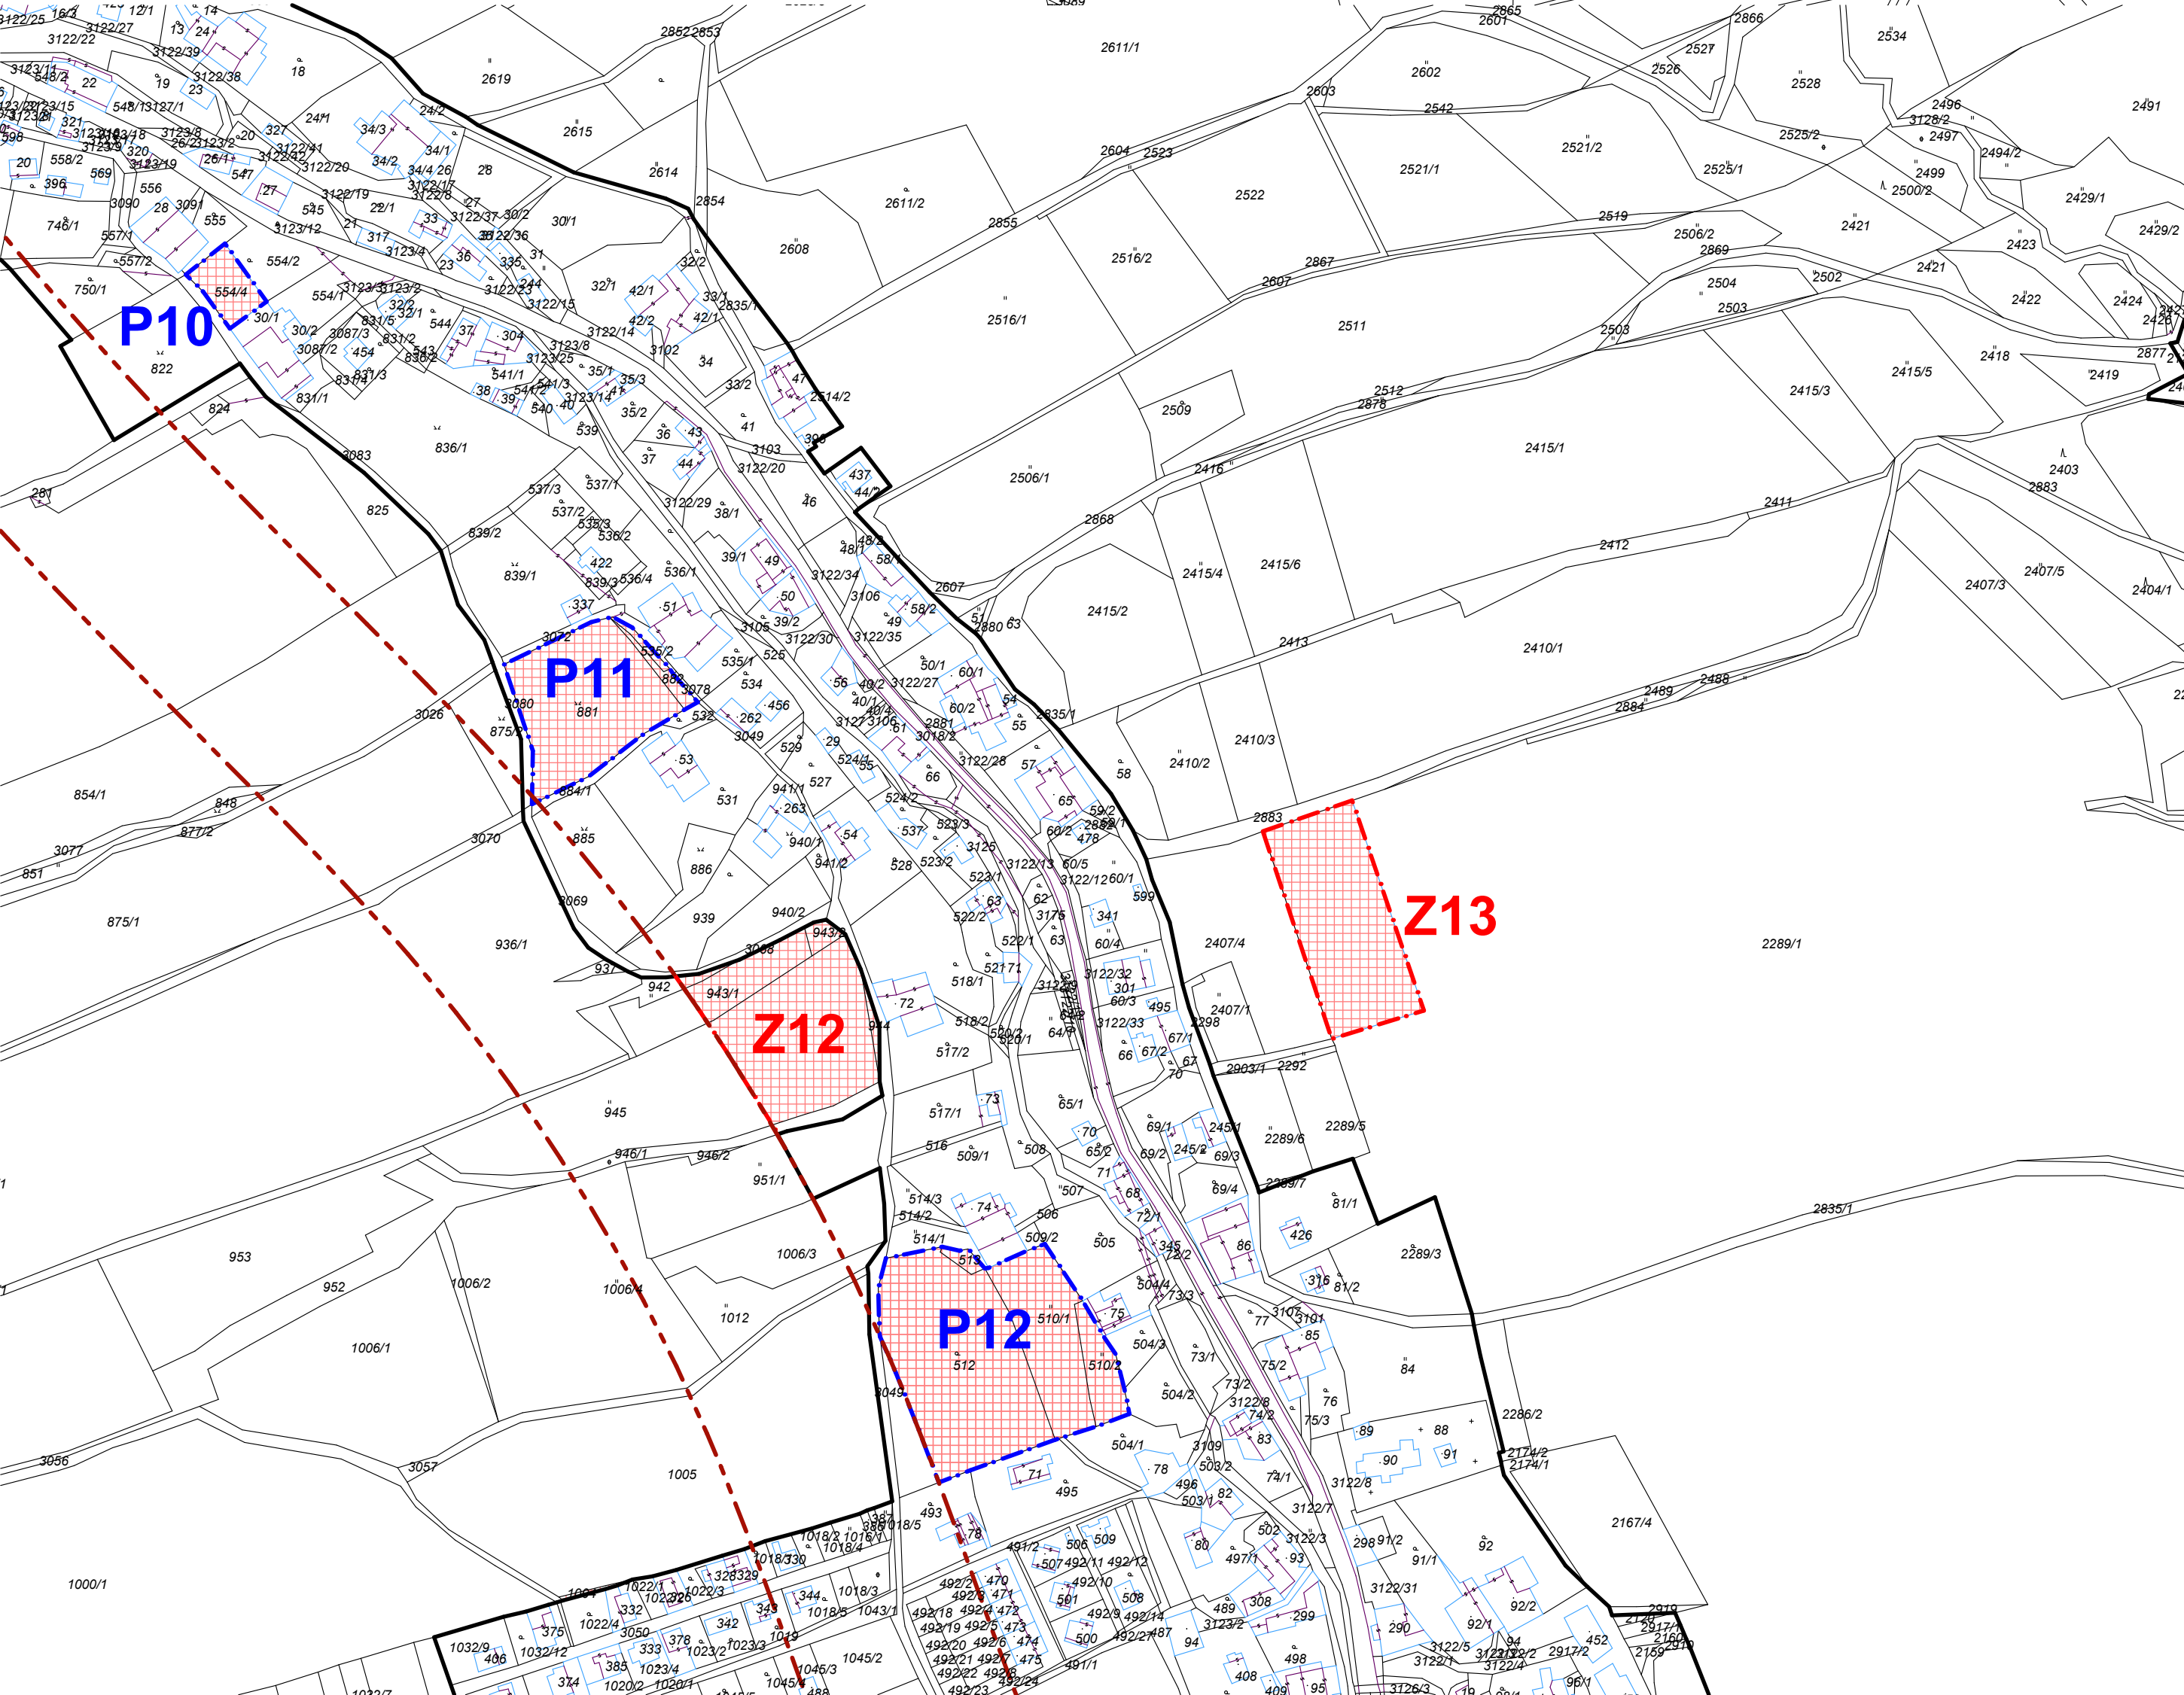
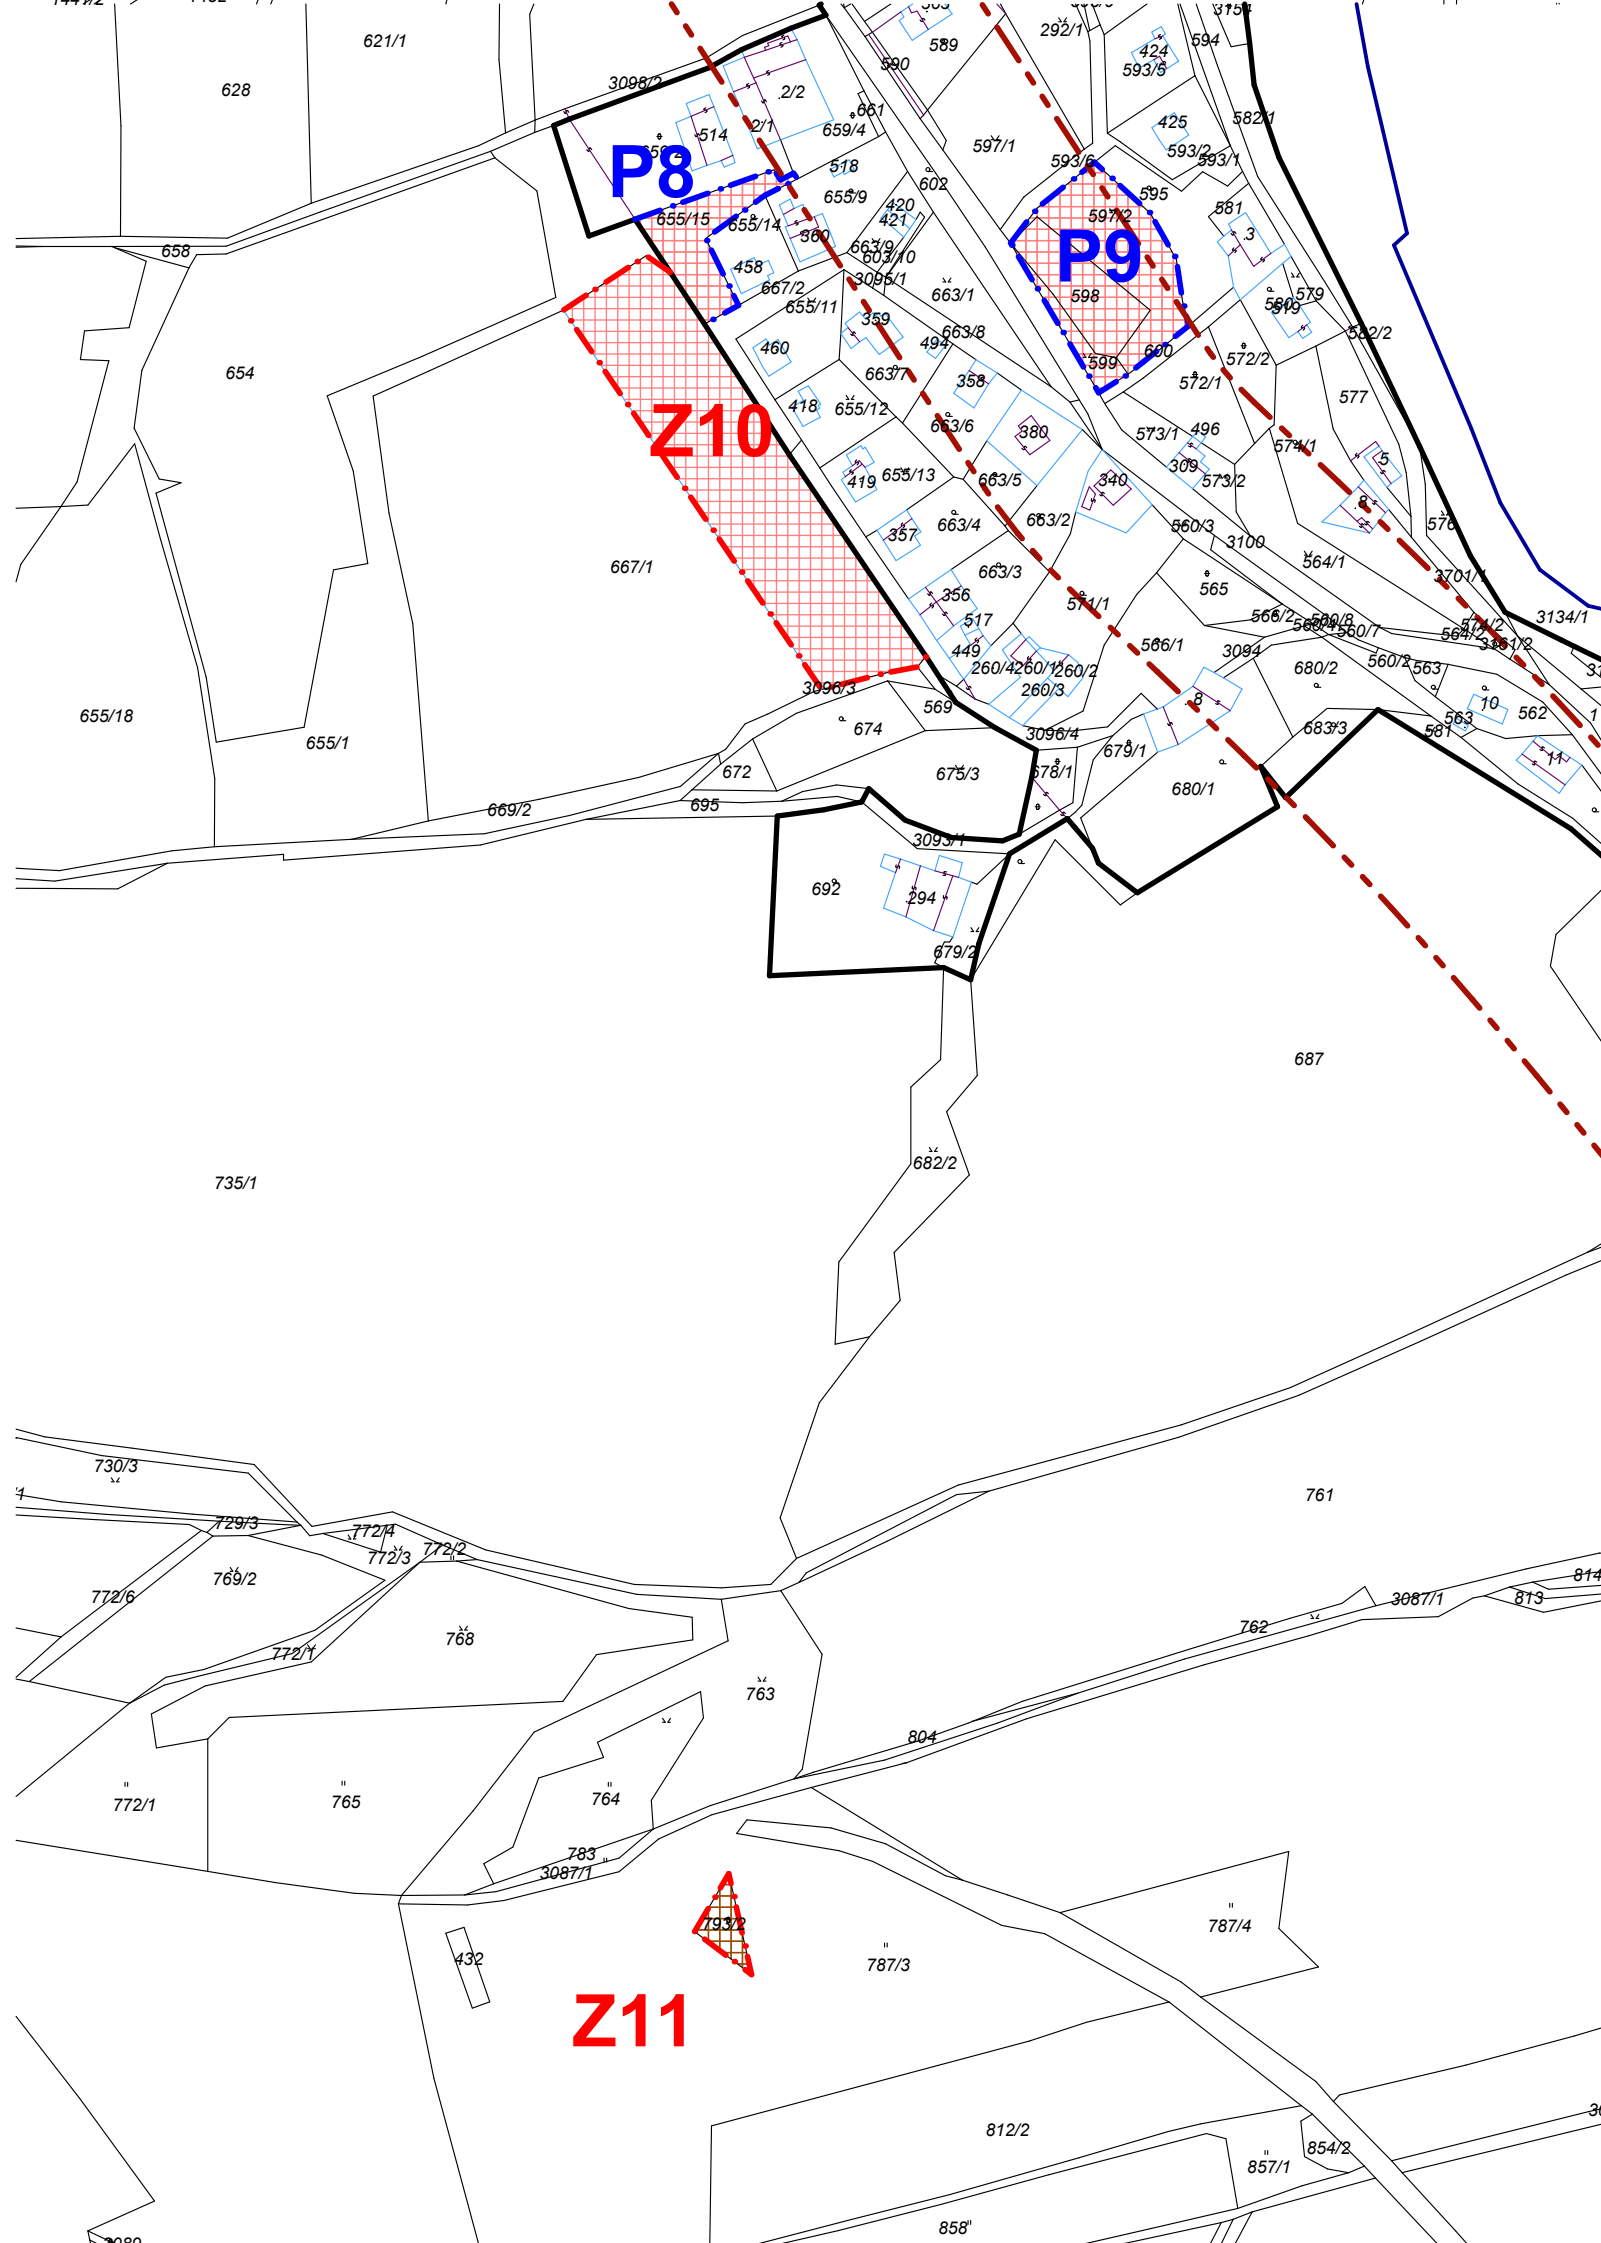


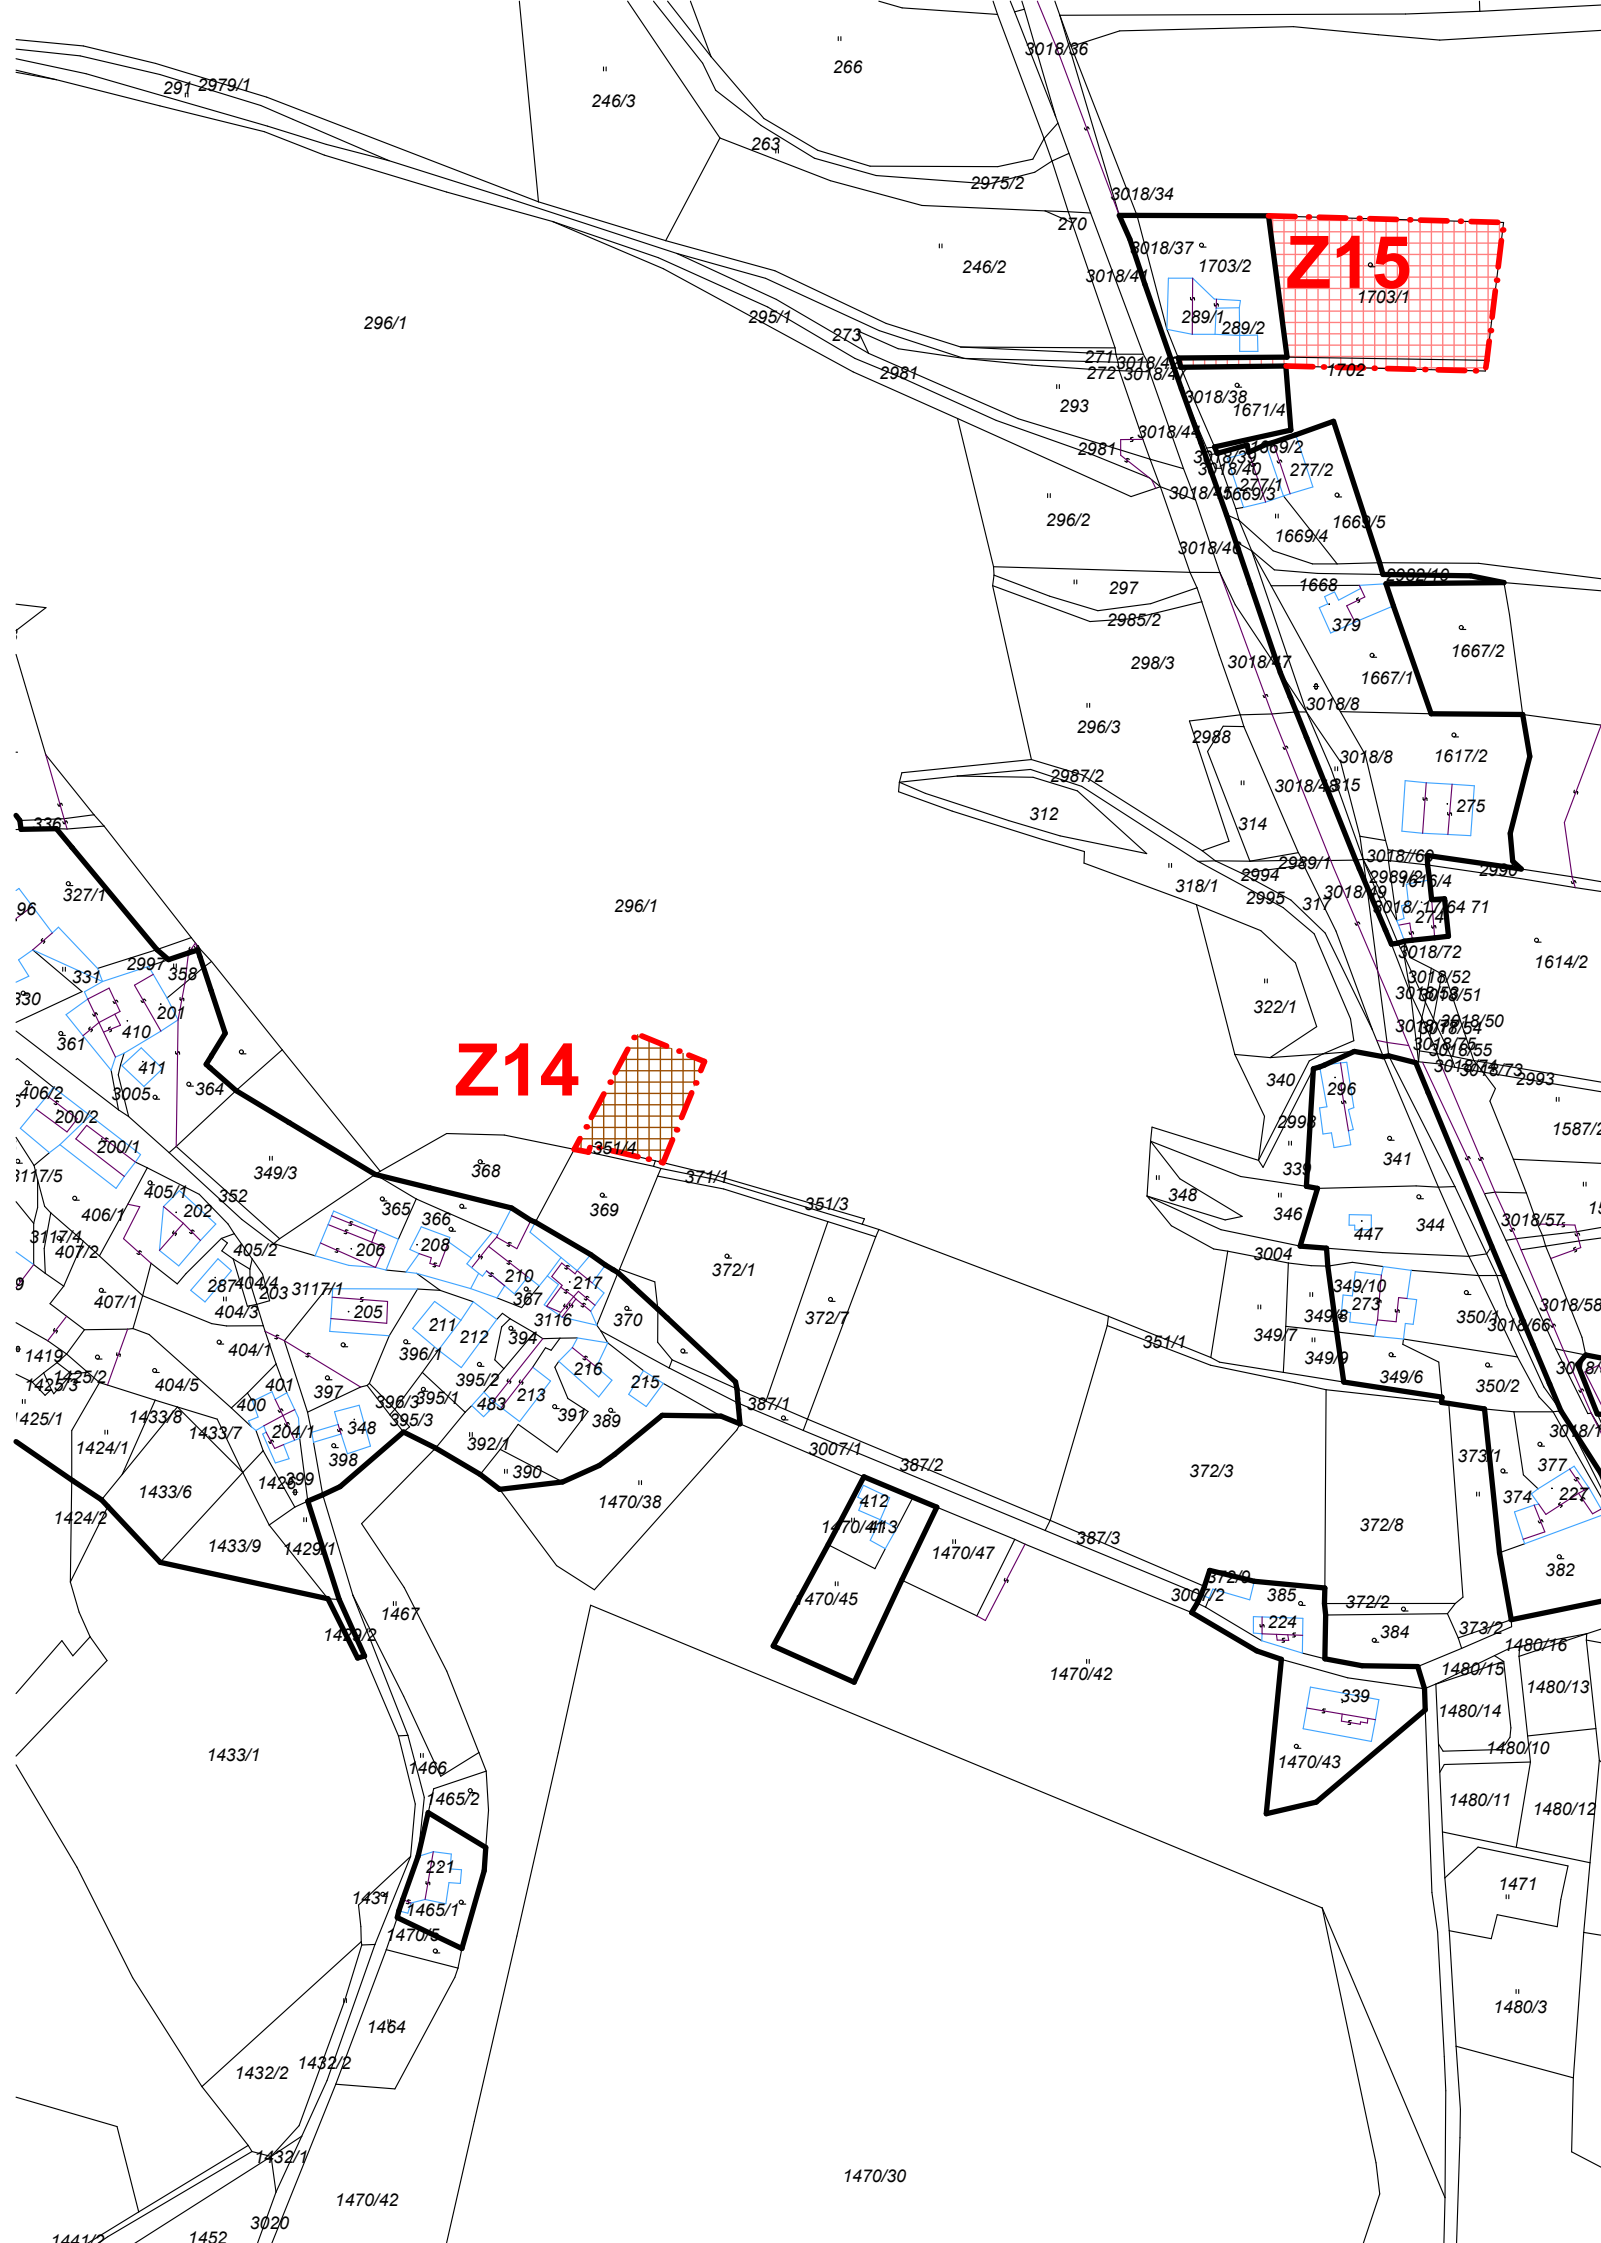


LEGENDA

ČLENĚNÍ ÚZEMÍ

- hranice řešeného území - správní hranice obce
- zastavěné území
- plochy zastavitelné
- plochy přestavby
- návrhované plochy změn - BV - bydlení venkovské
- návrhované plochy změn - VZ - zemědělská výroba
- koridor uzemní rezervy pro umístění přeložky I/14 š.100m



 PROJEKTOVÁ KANCELÁŘ		Husova 888 562 01, Ústí nad Orlicí tel./fax: 465 523 086 www.tiposuo.cz tiposuo@seznam.cz	 zpracováno na softwaru ArchCAD 16	
Autorizovaný projektant: Ing. arch.Petr Kulda		Kreslí: Tomáš Žďárský	Datum: duben 2014	
Objednatel: Obec Sopotnice		Měřítko: 1:2880		
Projekt - název - místo: ZMĚNA č.2 ÚP SOPOTNICE		Číslo paré: Stupeň:		
Název výkresu: Hlavní výkres		Číslo výkresu: I. b. / 3		

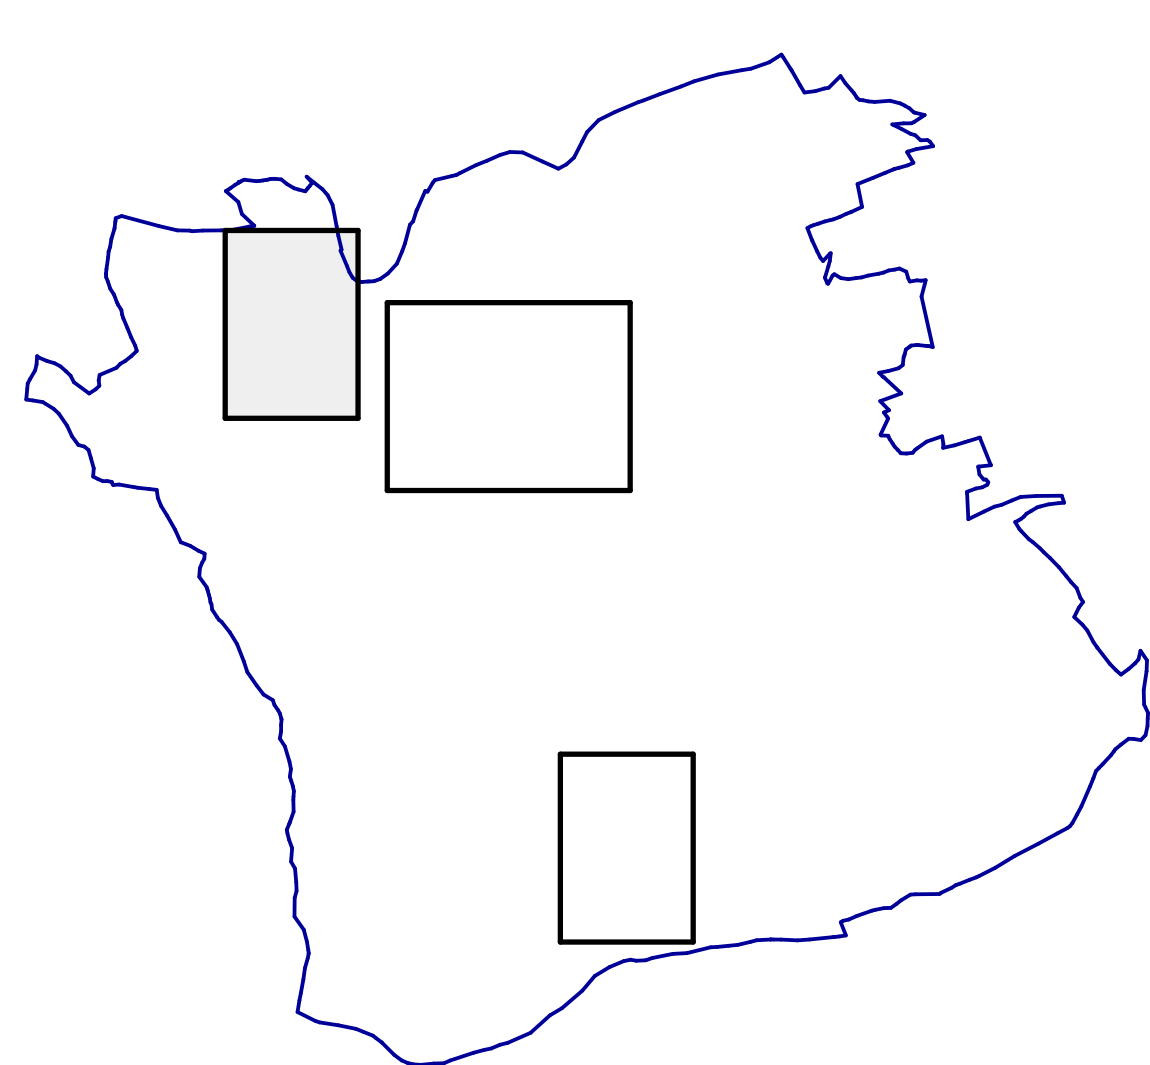


LEGENDA

ČLENĚNÍ ÚZEMÍ

- hranice řešeného území - správní hranice obce
- zastavěné území
- plochy zastavitelné
- plochy přestavby
- návrhované plochy změn - BV - bydlení venkovské
- návrhované plochy změn - VZ - zemědělská výroba
- koridor uzemní rezervy pro umístění přeložky I/14 š.100m

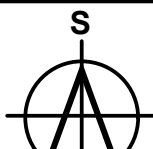
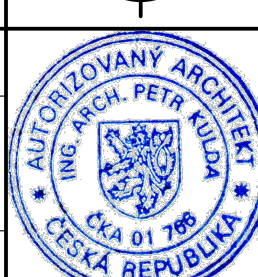
 PROJEKTOVÁ KANCELÁŘ		Husova 888 562 01, Ústí nad Orlicí tel./fax: 465 523 086 www.tiposuo.cz tiposuo@seznam.cz	 zpracováno na softwaru ArchCAD 16	
Autorizovaný projektant: Ing. arch.Petr Kulda		Kreslí: Tomáš Žďárský	Datum: duben 2014	
Objednatel: Obec Sopotnice			Měřítko: 1:2880	
Projekt - název - místo: ZMĚNA č.2 ÚP SOPOTNICE			Číslo paré: Stupeň:	
Název výkresu: Hlavní výkres			Číslo výkresu: I. b. / 2	

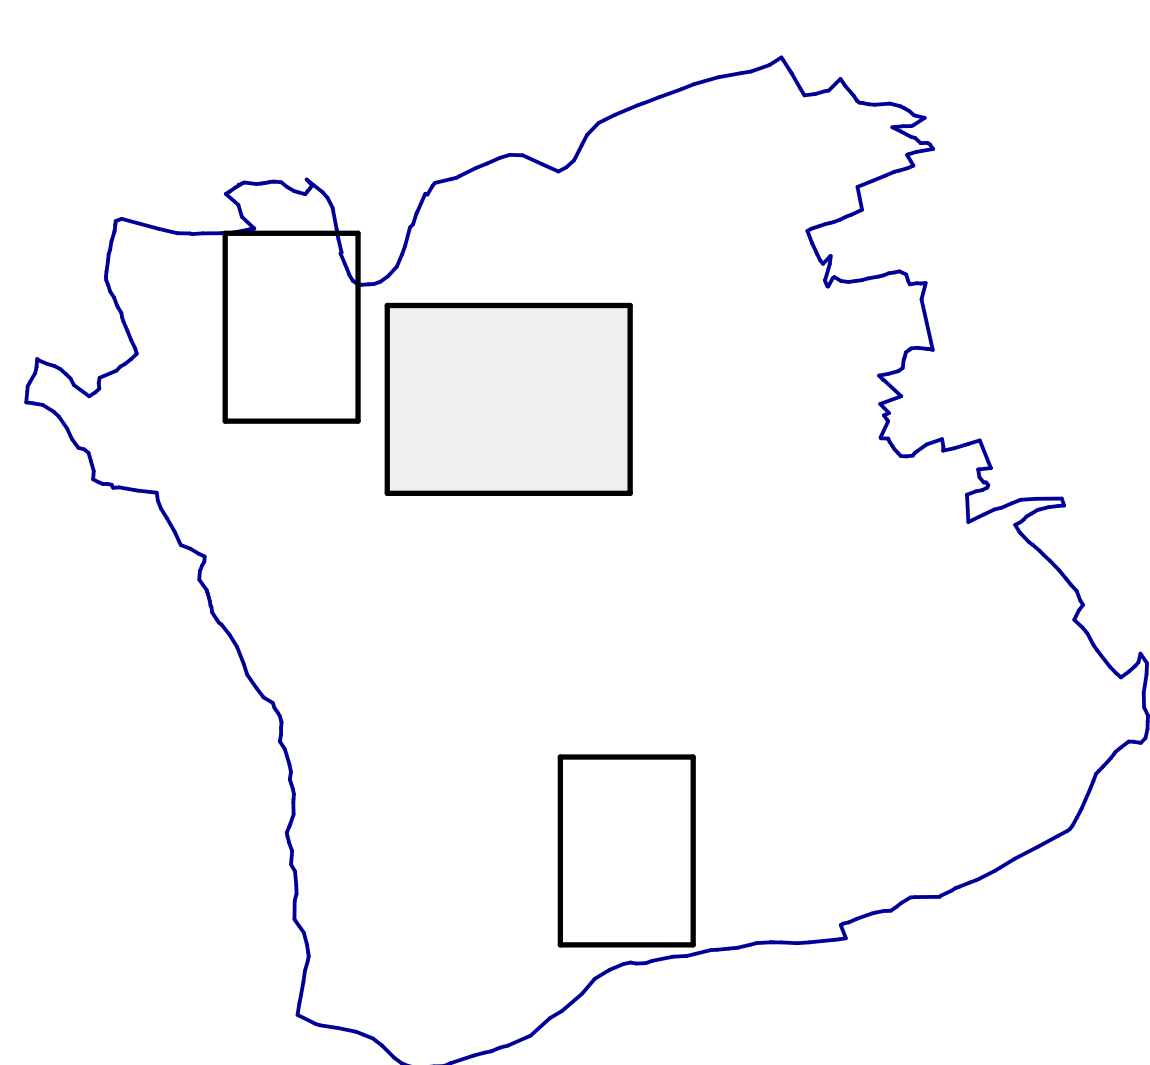

LEGENDA

ČLENĚNÍ ÚZEMÍ

- hranice řešeného území - správní hranice obce
- zastavěné území
- plochy zastavitelné
- plochy přestavby
- návrhované plochy změn - BV - bydlení venkovské
- koridor uzemní rezervy pro umístění přeložky I/14 š.100m

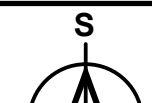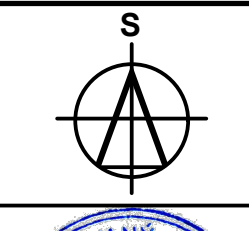 PROJEKTOVÁ KANCELÁŘ		Husova 888 562 01, Ústí nad Orlicí tel./fax: 465 523 086 www.tiposuo.cz tiposuo@seznam.cz	 zpracováno na softwaru ArchiCAD 16		
Autorizovaný projektant: Ing. arch.Petr Kulda		Kreslí: Tomáš Žďárský	Datum: duben 2014		
Objednatel: Obec Sopotnice			Měřítko: 1:2880		Číslo paré:
Projekt - název - místo: ZMĚNA č.2 ÚP SOPOTNICE			Stupeň:		
Název výkresu: Hlavní výkres			Číslo výkresu: I. b. / 1		