
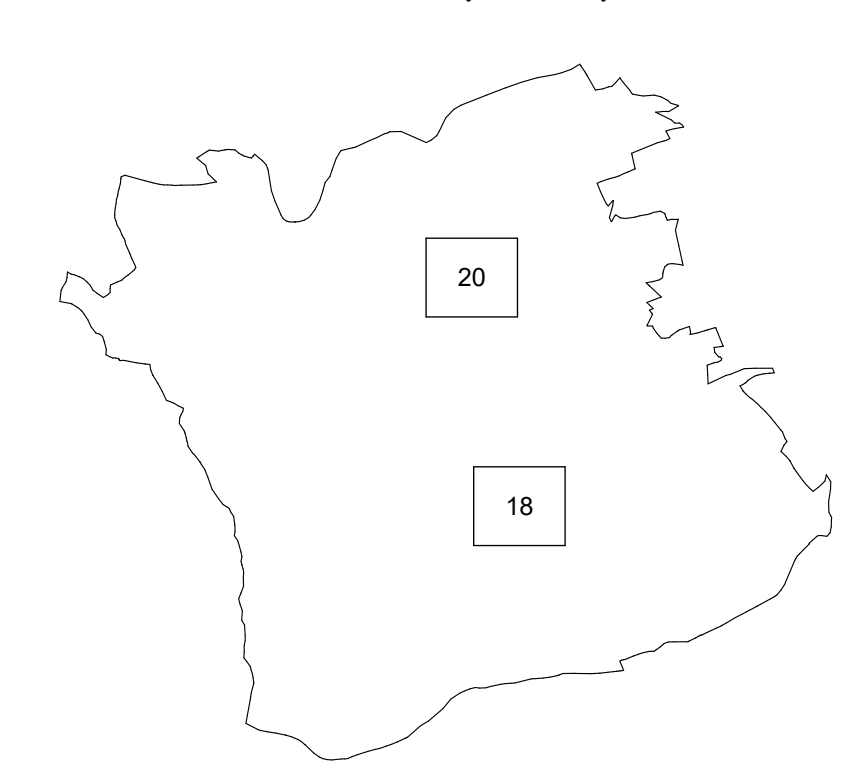
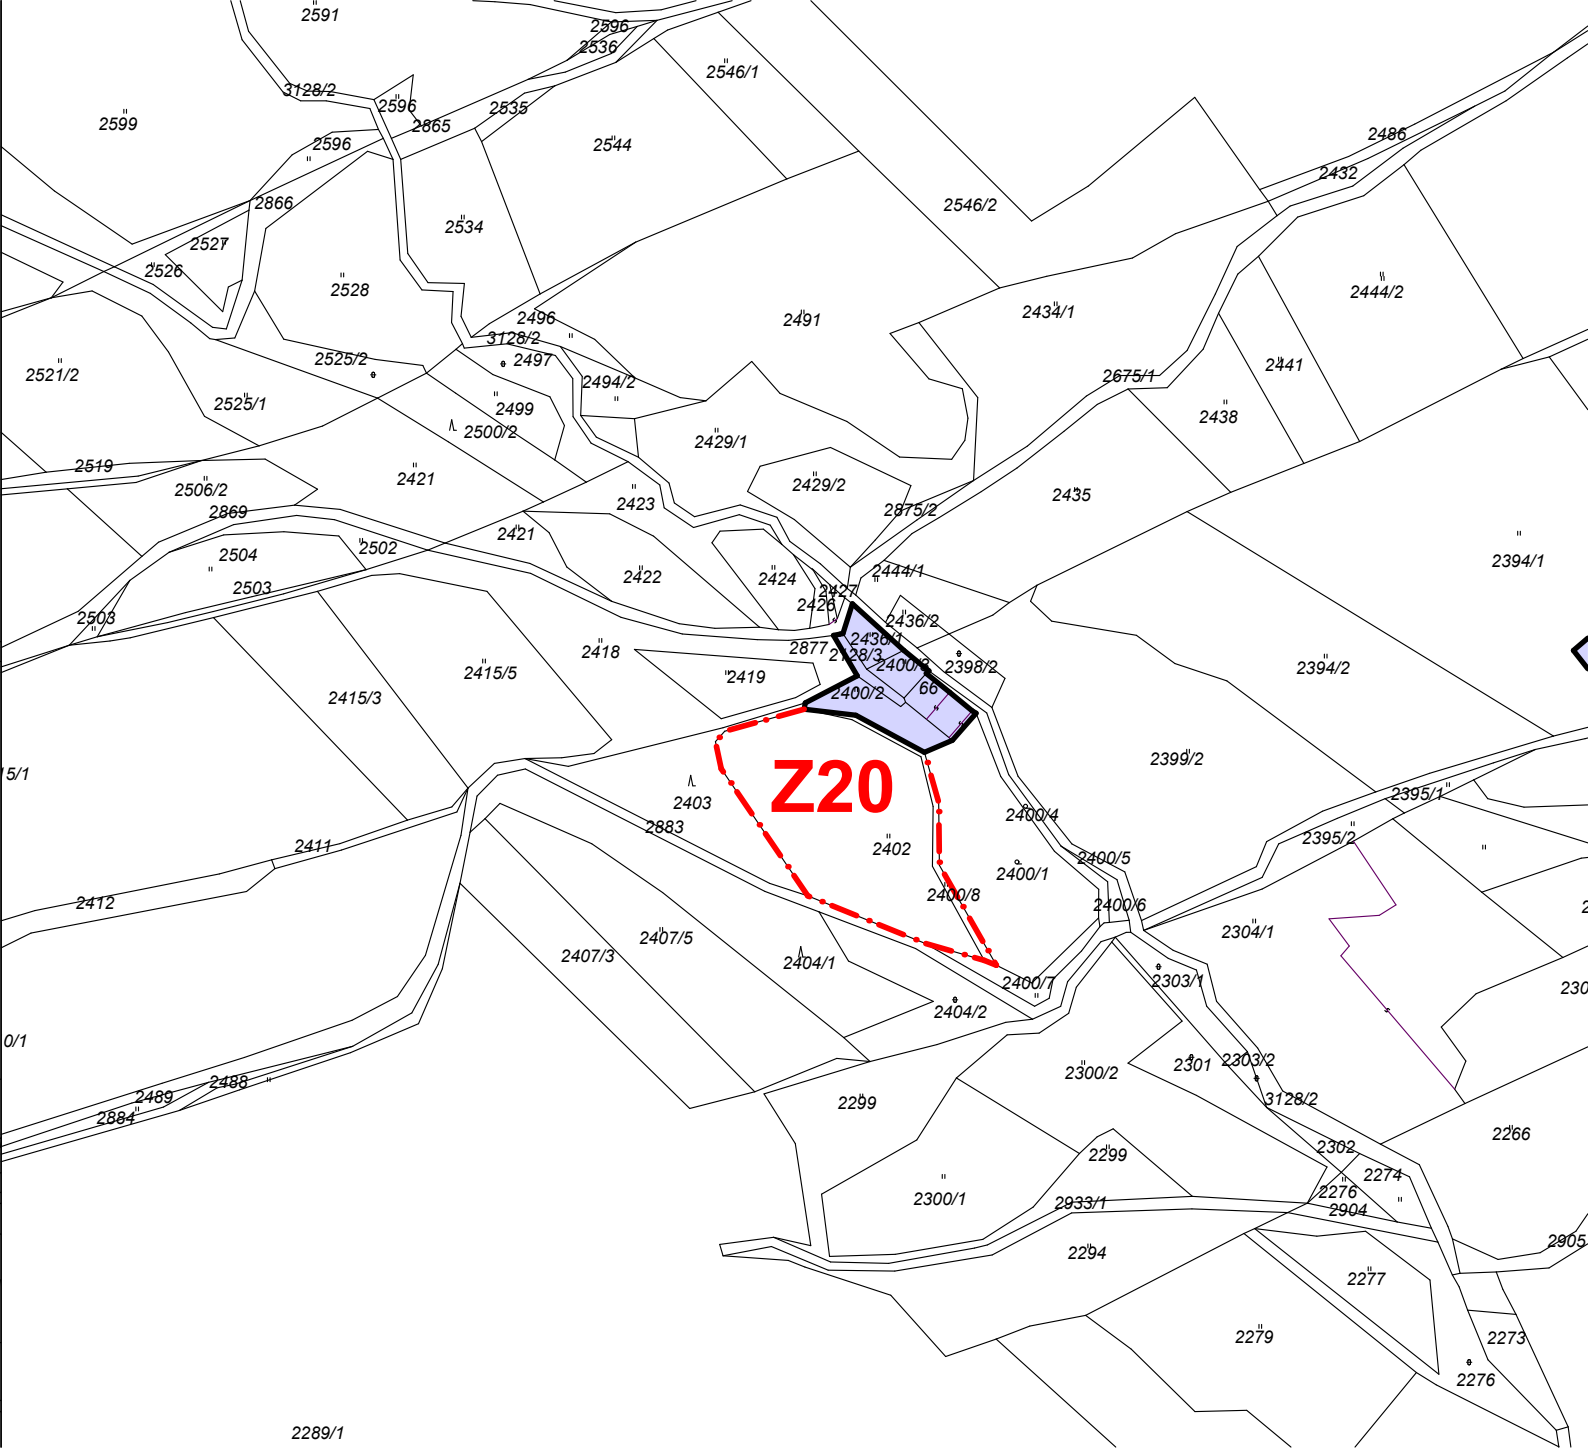


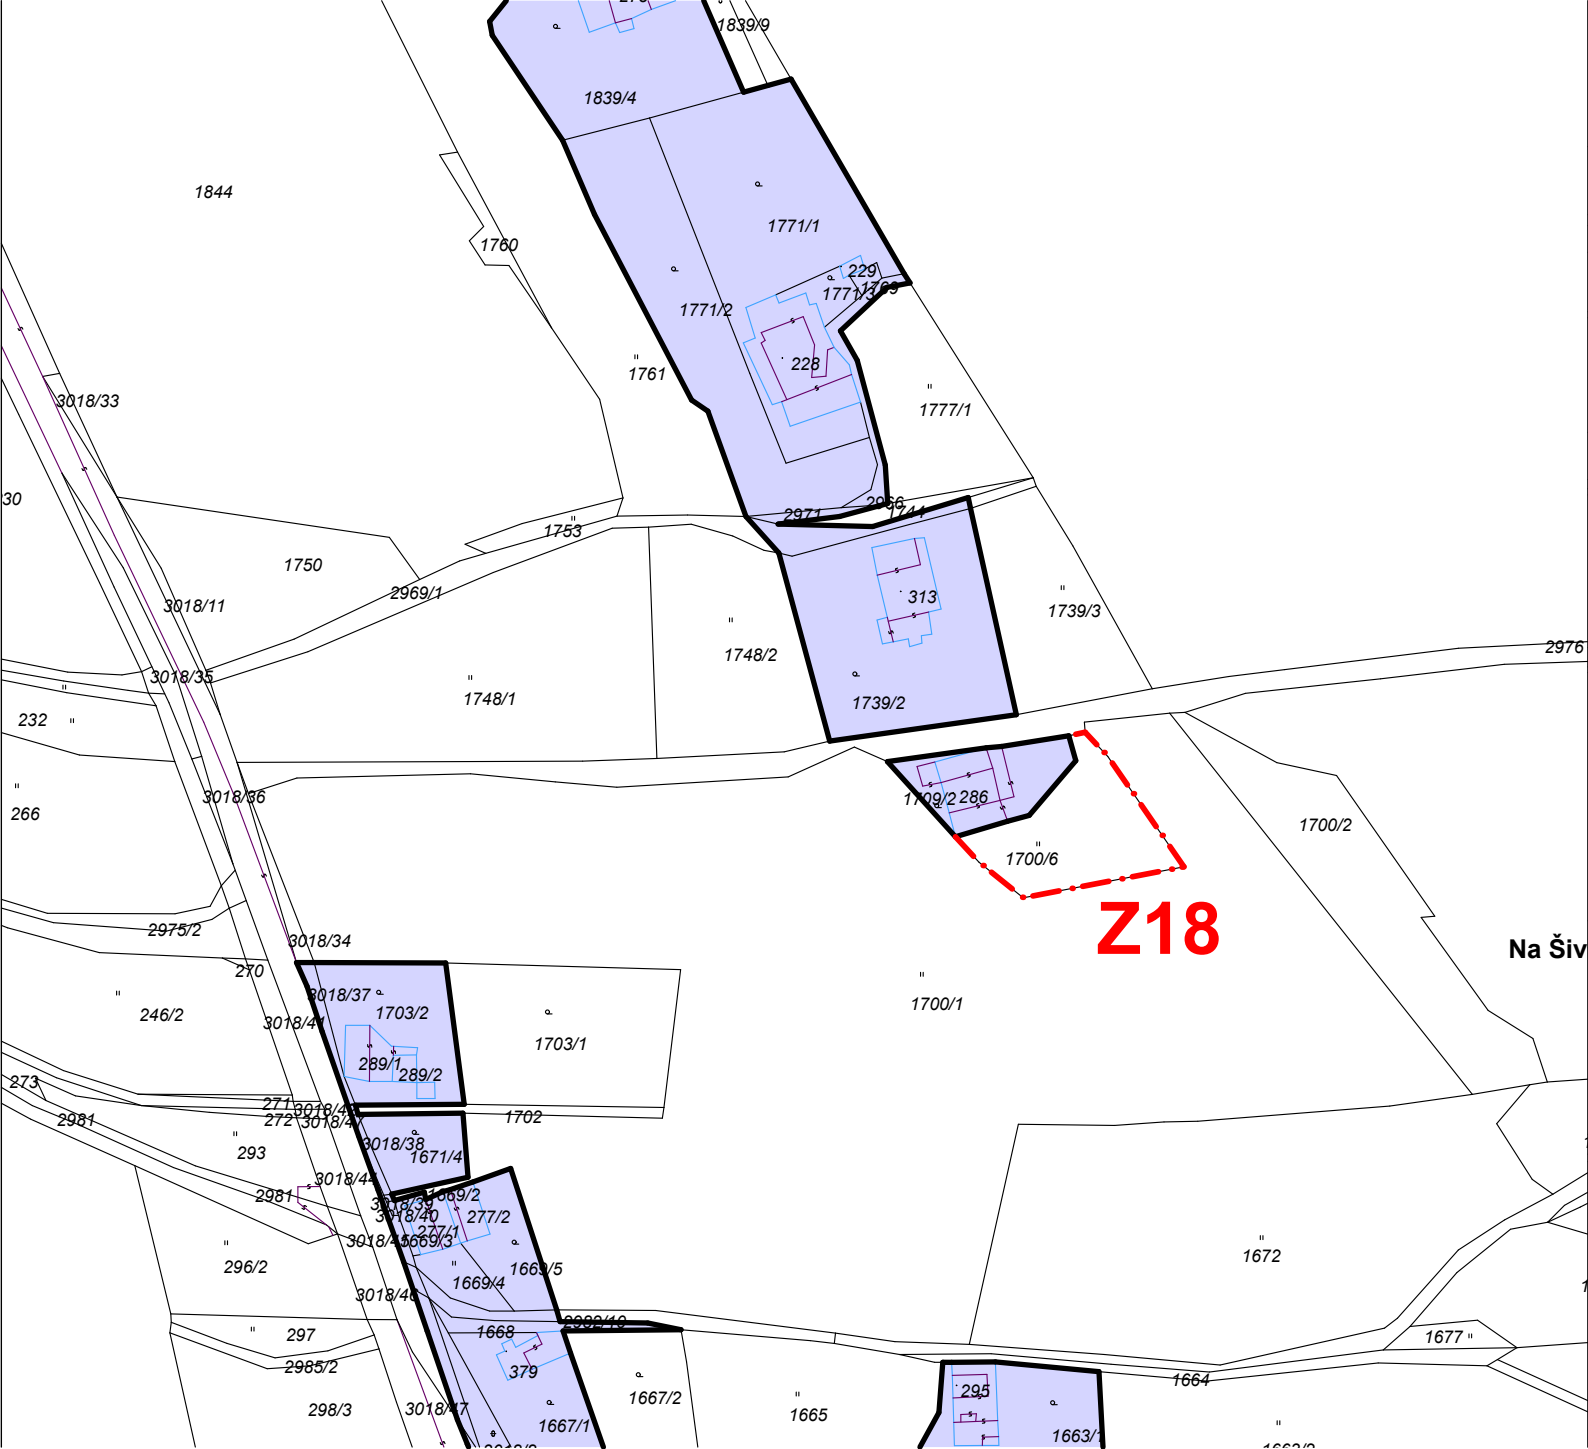

ČLENĚNÍ ÚZEMÍ

— hranice řešeného území - správní hranice obce

— zastavěné území

- - - Z1 - - - plochy zastavitelné

Dokumentace je chráněna autorským zákonem. Kopírování a veřejné šíření je možné jen se souhlasem autora.

 tiposuo@seznam.cz		projektová kancelář Husova 888 562 01 Ústí nad Orlicí tel./fax 465 523 086		 ComputeR tel. 602 438 183 zdarsky.tomas@razdva.cz		 zpracováno na softwaru ArchiCAD 16	
Autorizovaný projektant: Ing. arch.Petr Kulda			Kreslil: Tomáš Žďárský			Datum prosinec 2018	
Objednatel: Obec Sopotnice						Měřítko 1:2880	
Akce: ZMĚNA č.4 ÚP SOPOTNICE						Stupeň	
Název výkresu: Výkres základního členění území						Číslo výkresu I.a.	