



MĚSTO ÚSTÍ NAD ORLICÍ

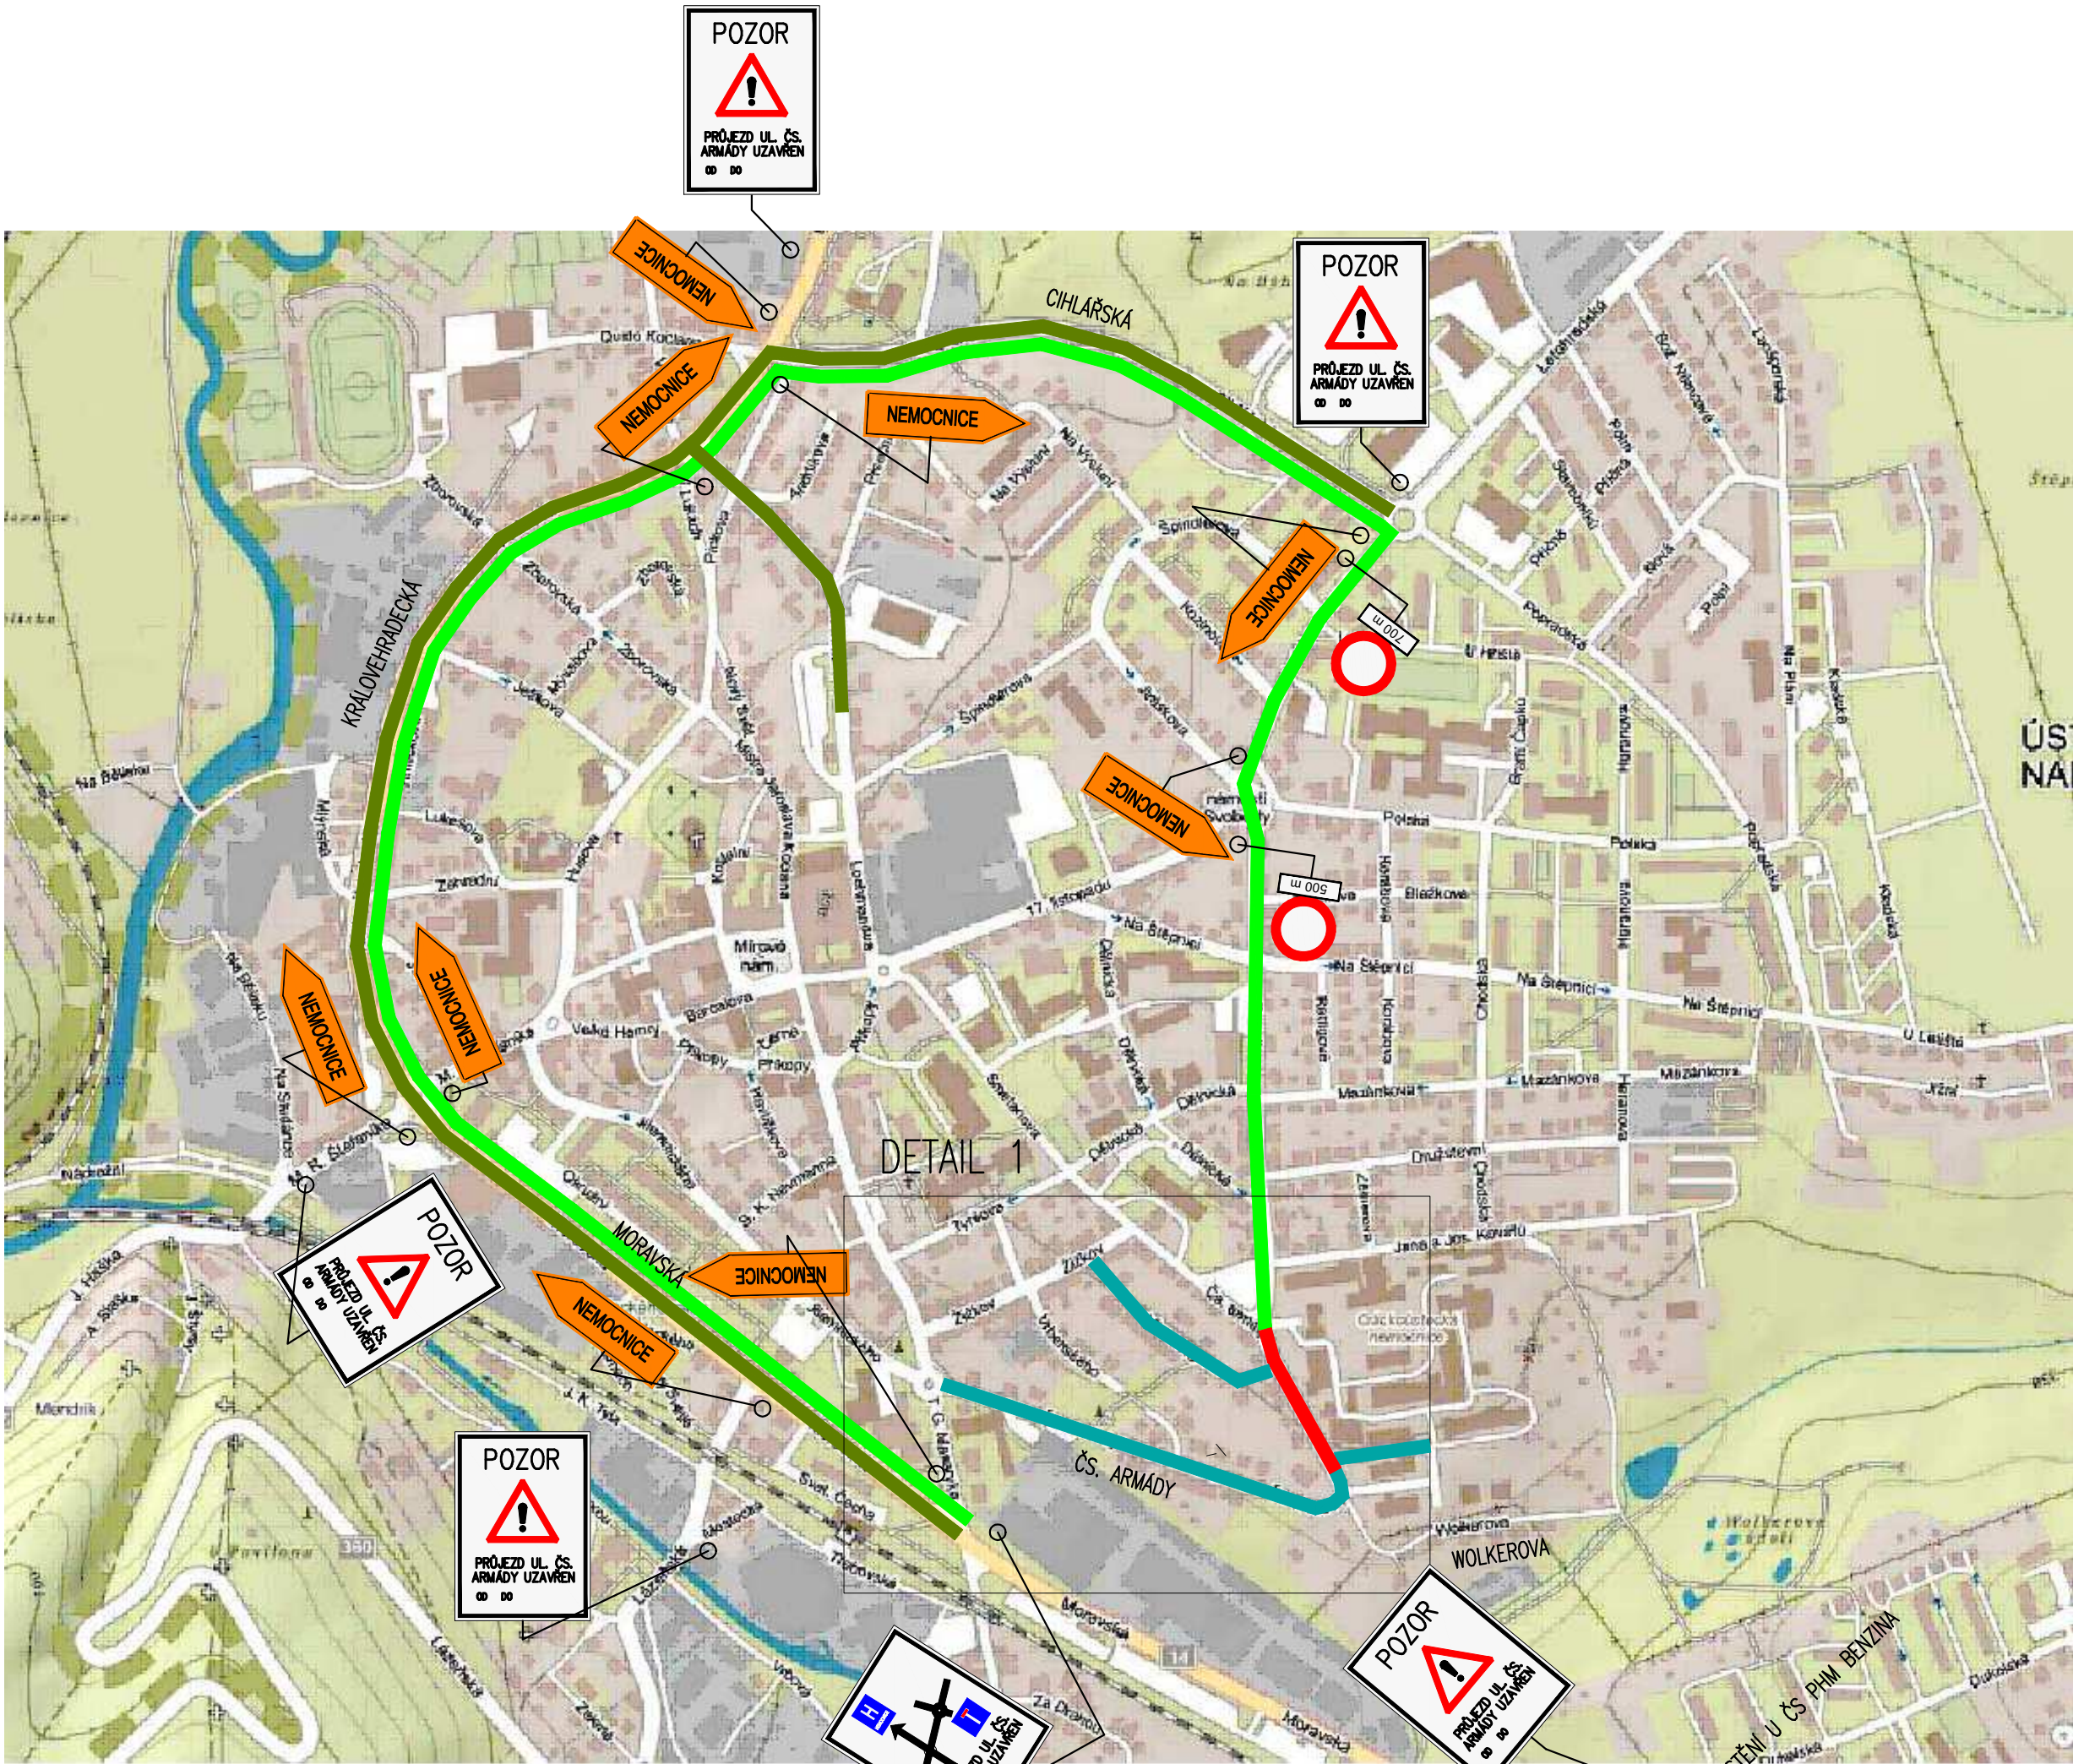

DETAIL 1

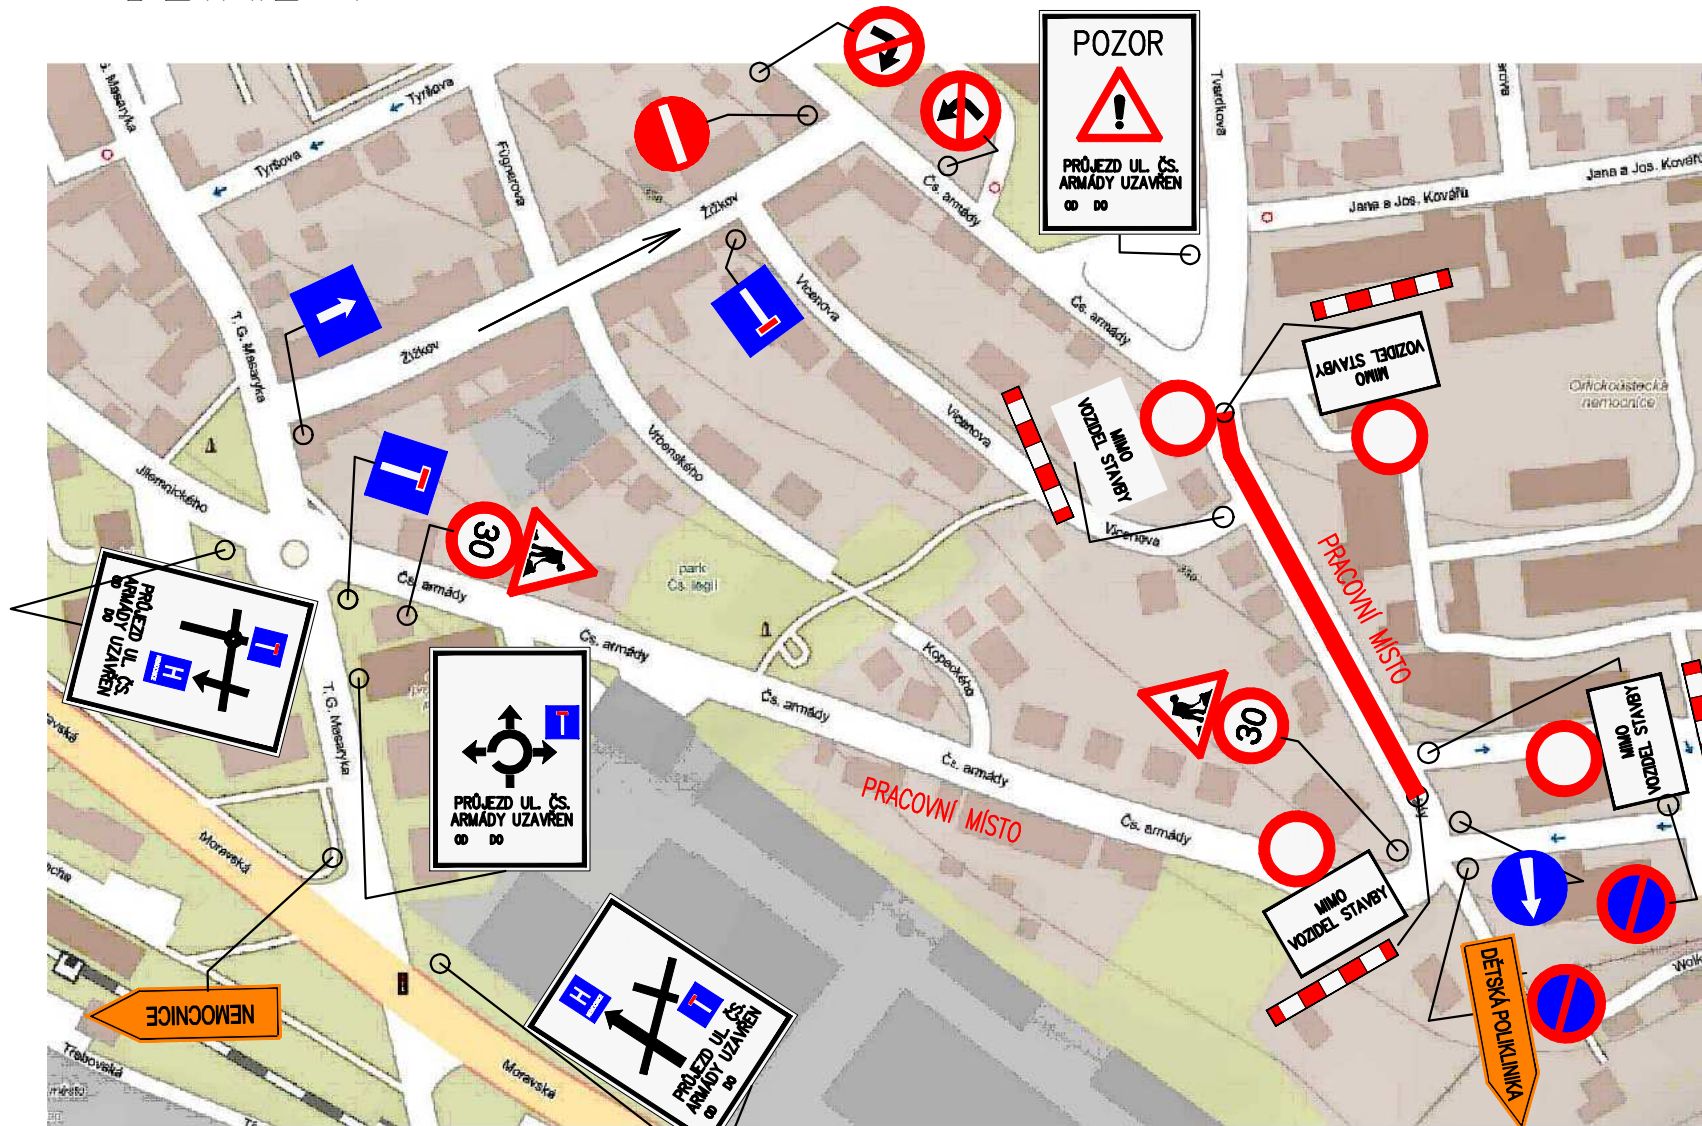

LEGENDA:

- OBJÍZDNÉ TRASY LINEK ČSAD
- OBJÍZDNÉ TRASY
- PRACOVNÍ MÍSTO – UZAVŘENÁ KOMUNIKACE
- SLEPÁ KOMUNIKACE
- KOMUNIKACE BEZ PŘÍSTUPU SILNIČNÍ DOPRAVOU

POZNÁMKA:

JEDNOSMĚRNÁ KOMUNIKACE, TVOŘÍCÍ PŘÍJEZD KE DĚTSKÉ POLIKLINICE Č.P. 284, BUDE ZOBOUSMĚRNĚNA.
STÁVAJÍCÍ SVISLÉ DOPRAVNÍ ZNAČENÍ, KTERÉ BUDE V ROZPORU S DOČASNÝM DOPRAVNÍM ZNAČENÍM, BUDE ZNEPLATNĚNO.
DATUM UZÁVĚRY NA DOPRAVNÍM ZNAČENÍ BUDE UPŘESNĚN ZHOTOVITELEM.

POUŽITÉ DOPRAVNÍ ZNAČKY:

- NEMOCNICE – IS11b – SMĚROVÁ ZNAČKA PRO VYZNAČENÍ OBJÍŽKY S TEXTEM "NEMOCNICE"
- DĚTSKÁ POLIKLINIKA – IS11b – SMĚROVÁ ZNAČKA PRO VYZNAČENÍ OBJÍŽKY S TEXTEM "DĚTSKÁ POLIKLINIKA"
- B29 – ZÁKAZ STÁNÍ
- B02 – ZÁKAZ VJEZDU VŠECH VOZIDEL
- IPO4b – JEDNOSMĚRNÝ PROVOZ
- IS11a – NÁVĚST PŘED OBJÍŽKOU SE SYMBOLEM ZNAČKY IP10a A IJ02 A TEXTEM "PRŮJEZD UL. ČS. ARMÁDY UZAVŘEN OD DO "
- IS11a – NÁVĚST PŘED OBJÍŽKOU SE SYMBOLEM ZNAČKY IP10a A IJ22 A TEXTEM "PRŮJEZD UL. ČS. ARMÁDY UZAVŘEN OD DO "
- B24a – ZÁKAZ ODBOČOVÁNÍ VPRAVO

- POZOR PRŮJEZD UL. ČS. ARMÁDY UZAVŘEN
- IP22 – ZMĚNA MÍSTNÍ ÚPRAVY S TEXTEM "PRŮJEZD UL. ČS. ARMÁDY UZAVŘEN OD DO "
- IS11a – NÁVĚST PŘED OBJÍŽKOU S VYZNAČENÝM TVAREM KŘÍŽOVATKY A TEXTEM "PRŮJEZD UL. ČS. ARMÁDY UZAVŘEN OD DO "
- B24b – ZÁKAZ ODBOČOVÁNÍ VLEVO

- Z2 – ZÁBRANA PRO OZNAČENÍ UZAVÍRKY
- IP10a – SLEPÁ POZEMNÍ KOMUNIKACE
- B01 – ZÁKAZ VJEZDU VŠECH VOZIDEL
- E12 – TEXT "MIMO VOZIDEL STAVBY"
- Z4b – SMĚROVACÍ DESKA PRAVÁ PODÉL PRACOVNÍCH MÍST S PROVOZEM ODSUP MAX. 10M
- C03b – PŘIKÁZANÝ SMĚR JÍZDY VLEVO
- E03a – VZDÁLENOST

SO 103 – DIO

Kreslil:	ING. JIŘÍ POLÁČEK		Ing. Jiří Poláček Projektová činnost ve výstavbě Janné nad Orlicí 309 561 65 Janné nad Orlicí IČ: 014 27 121	
Zpracoval:	ING. JIŘÍ POLÁČEK			
Zodp. projektant:	ING. JIŘÍ POLÁČEK			
Region: PARDUBICKÝ	Okres: ÚSTÍ NAD ORLICÍ	Obec: ÚSTÍ NAD ORLICÍ		
Investor: MĚSTO ÚSTÍ NAD ORLICÍ, SYCHOVA 16, 562 24 ÚSTÍ NAD ORLICÍ, PARDUBICKÝ KRAJ			Stupeň:	DPS
Akce: REKONSTRUKCE UL. ČS. ARMÁDY V ÚSTÍ NAD ORLICÍ			Zak. č.:	2015-45
			Arch. č.:	
			Datum:	06/2016
			Formát:	6x A4
Obsah: SO 103 – DOPRAVNÉ INŽENÝRSKÁ OPATŘENÍ SITUACE – II. ETAPA			Měřítko:	Číslo příl. výkresu: B.1.2.2
			Kóty: m	