



POHLED ZÁPADNÍ

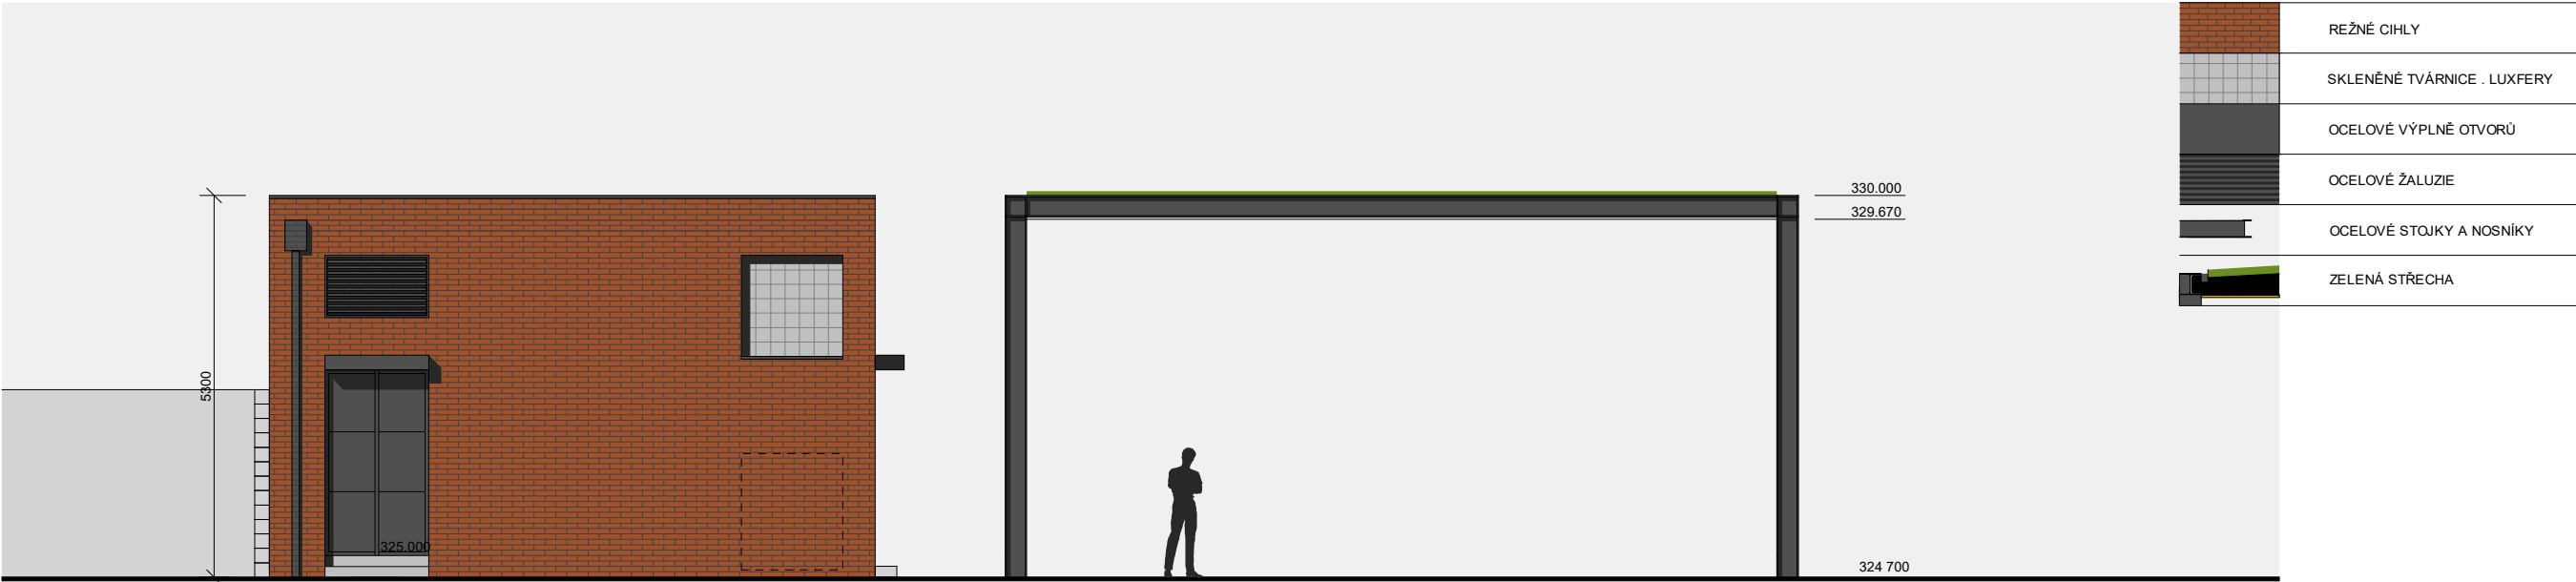

PŘÍČNÝ ŘEZ

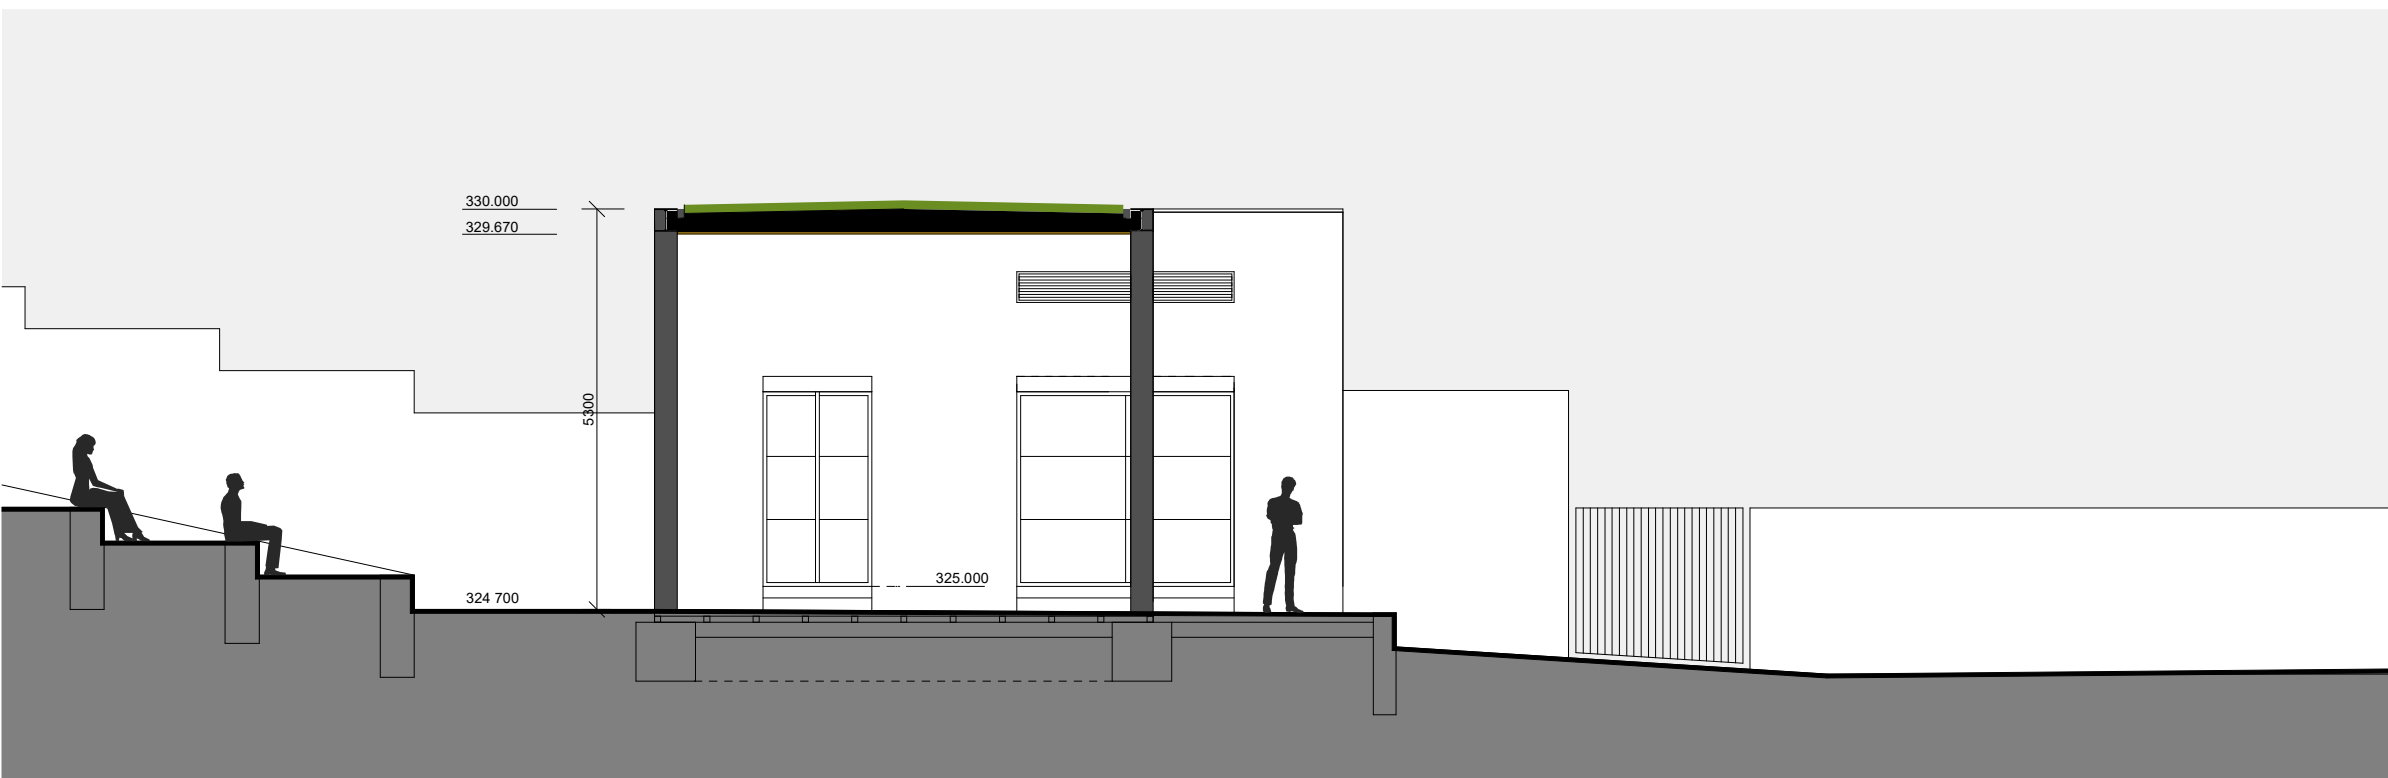

PARK U ROŠKOTOVA DIVADLA
STUDIE DÍLČÍCH ČÁSTÍ PARKU
ÚSTÍ NAD ORLICÍ
ING.ARCH.VLADIMÍR ŠOLC
ŽÁROVKA ARCHITEKTI
KŘÍŽÍKOVA 788
HRADEC KRÁLOVÉ 500 03
TRAFOSTANICE . PÓDIUM
POHLED . ŘEZ

M 1 : 100 08 / 2020

