



C.1 ULICE JANA A JOSEFA KOVÁŘŮ

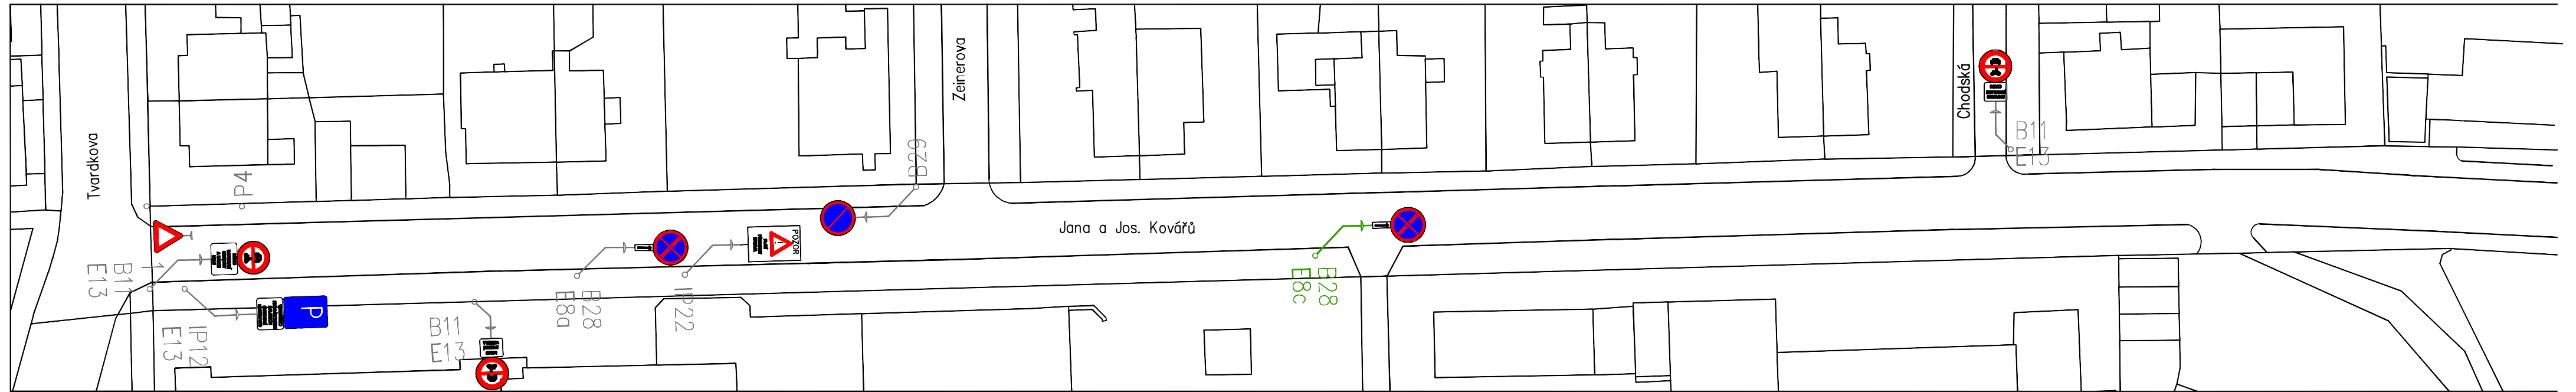


STÁVAJÍCÍ STAV

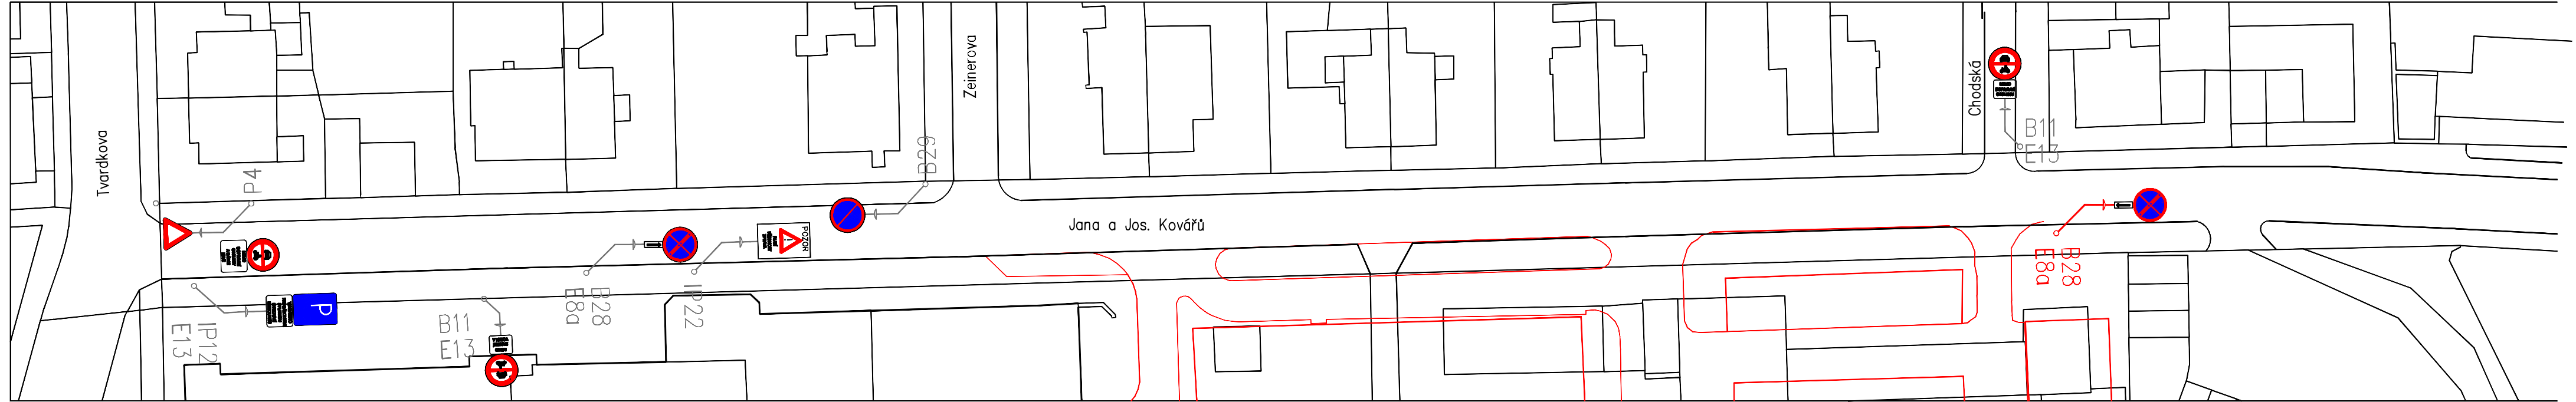

NOVÝ STAV



LEGENDA

-  DOPRAVNÍ ZNAČENÍ STÁVAJÍCÍ
-  DOPRAVNÍ ZNAČENÍ ODSTRANĚNÉ
-  DOPRAVNÍ ZNAČENÍ NOVÉ

POZNÁMKA

1. ULICE JANA A JOSEFA KOVÁŘŮ BUDE ŘEŠENA V KOORDINACI S PROJEKTEM BUDOVY URGENTNÍHO PŘÍJMU
2. ULICE POLSKÁ BUDE ŘEŠENA V KOORDINACI S PROJEKTEM KRUHOVÉHO OBJEZDU NA NÁMĚSTÍ SVOBODY

ZODP.PROJEKTANT	VYPRACOVAL	KRESLIL	KONTROLOVAL	KOKULA s.r.o. Na Štěpnici 970 562 01 Ústí nad Orlicí IČ 287 84 189
ING. PAVEL MATYS	ING. M. KOKULA	ING. M. KOKULA		
KRAJ:	PARDOBICKÝ	OBEC:	ÚSTÍ NAD ORLICÍ	FORMÁT
INVESTOR:	MĚSTO ÚSTÍ NAD ORLICÍ, SYCHROVA 16, 562 24 ÚSTÍ NAD ORLICÍ			MĚŘÍTKO
AKCE :	ZMĚNA DOPRAVNÍHO ZNAČENÍ SÍDLIŠTĚ ŠTĚPNICE			DATUM
MÍSTO:	ÚSTÍ NAD ORLICÍ			STUPEŇ
				ČÍS.ZAK.
OBSAH:	ULICE JANA A JOS. KOVÁŘŮ			Č.VÝKR.
				PARÉ Č.
				C.1