




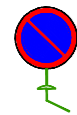

C.3 ČÁST ULICE HERANOVA STÁVAJÍCÍ STAV

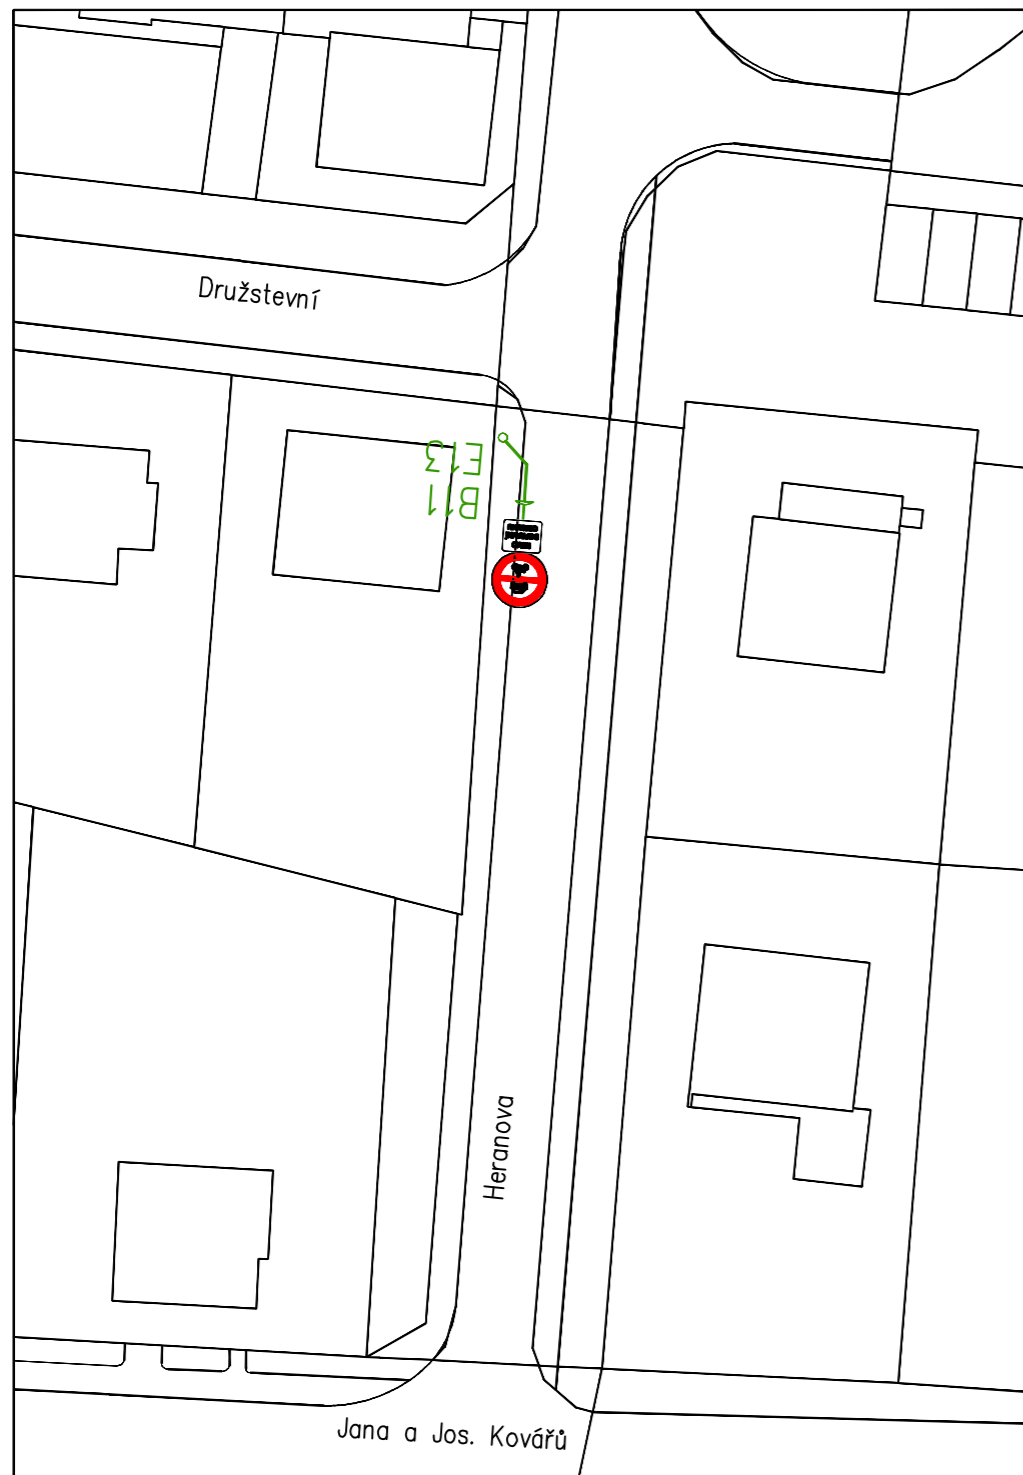

NOVÝ STAV

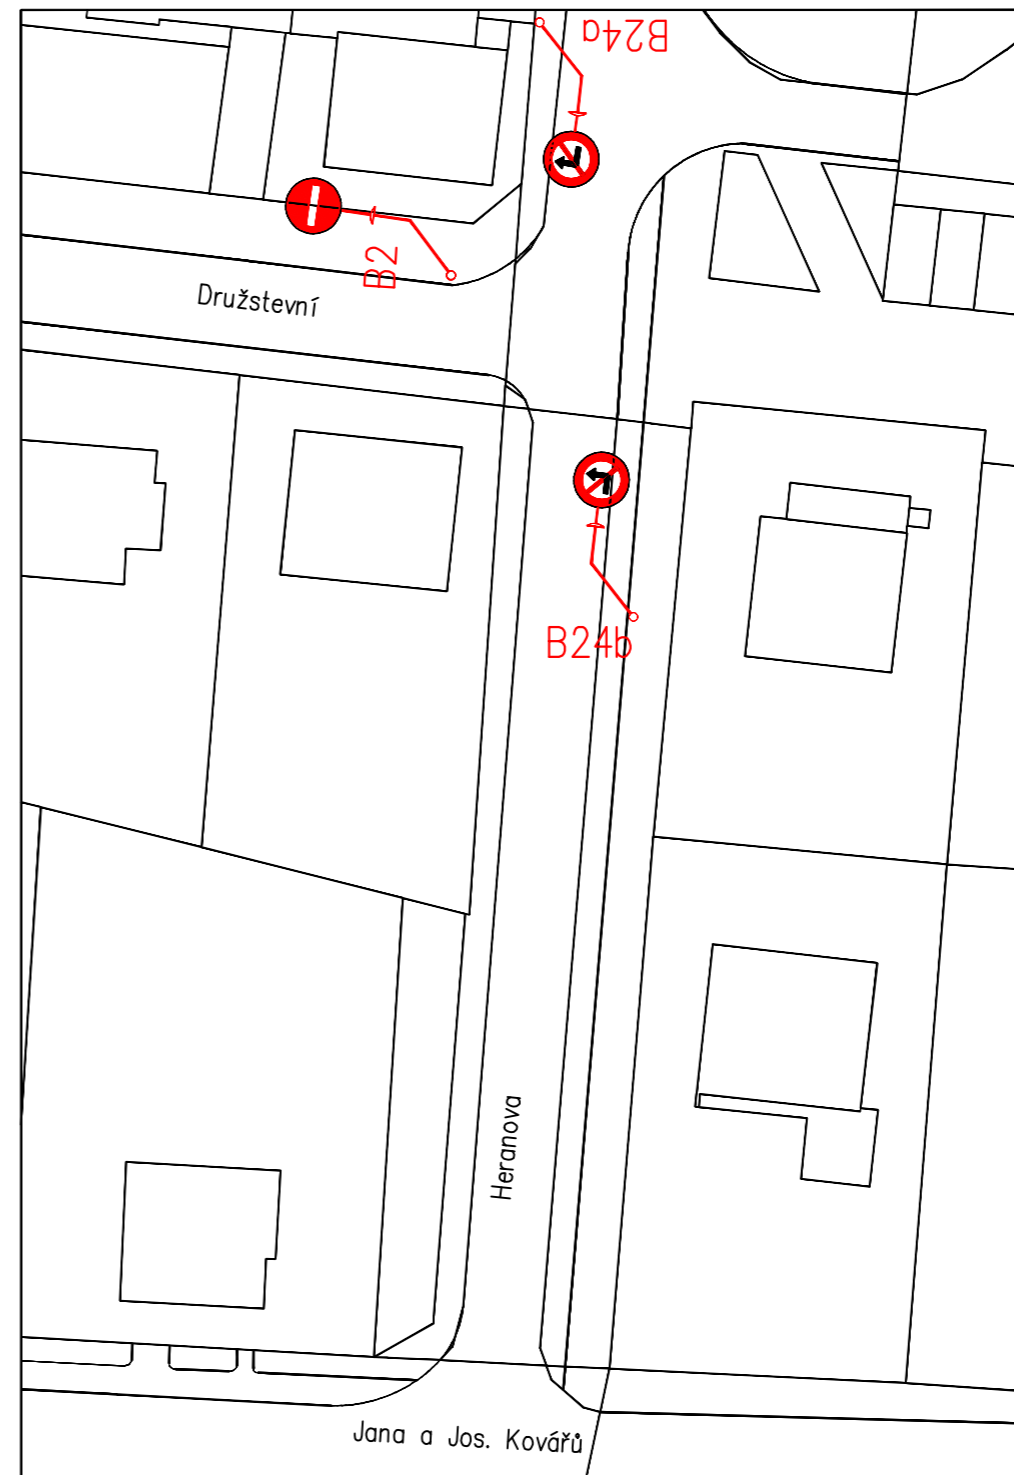

LEGENDA

-  DOPRAVNÍ ZNAČENÍ STÁVAJÍCÍ
-  DOPRAVNÍ ZNAČENÍ ODSTRANĚNÉ
-  DOPRAVNÍ ZNAČENÍ NOVÉ

ZODP.PROJEKTANT ING. PAVEL MATYS	VYPRACOVAL ING. M. KOKULA	KRESLIL ING. M. KOKULA	KONTRLOVAL	KOKULA s.r.o. Na Štěpnici 970 562 01 Ústí nad Orlicí IČ 287 84 189
KRAJ: PARDUBICKÝ		OBEC: ÚSTÍ NAD ORLICÍ		
INVESTOR: MĚSTO ÚSTÍ NAD ORLICÍ, SYCHROVA 16, 562 24 ÚSTÍ NAD ORLICÍ				FORMÁT
AKCE : ZMĚNA DOPRAVNÍHO ZNAČENÍ SÍDLIŠTĚ ŠTĚPNICE				MĚŘITKO
MÍSTO: ÚSTÍ NAD ORLICÍ				DATUM
OBSAH:				STUPEŇ
ČÁST ULICE HERANOVA				ČÍS.ZAK.
				Č.VÝKR.
				PARÉ Č.
				C.3