



# C.4 ULICE CHODSKÁ

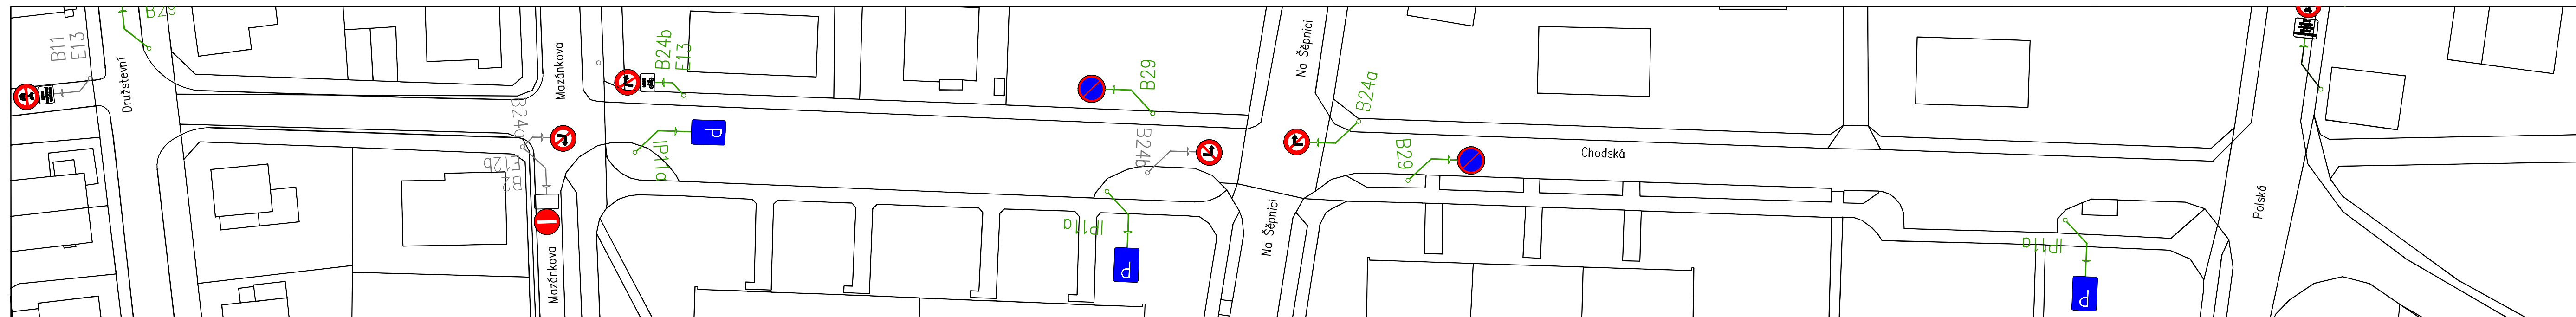


## STÁVAJÍCÍ STAV

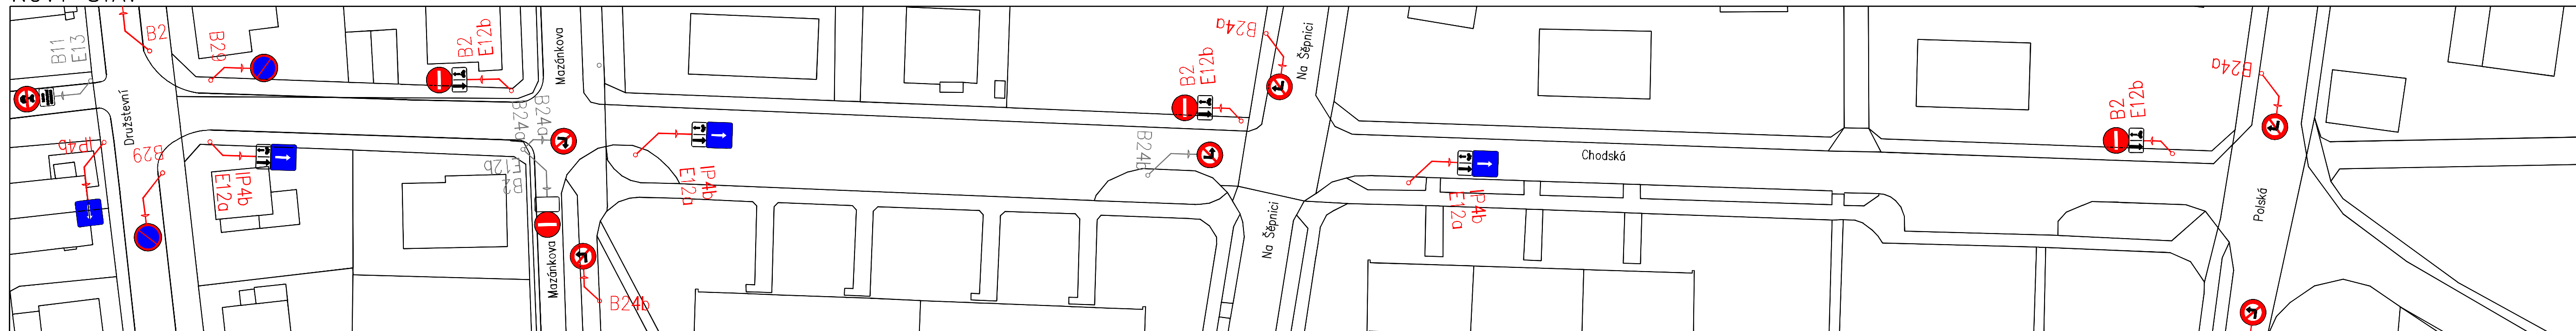

## NOVÝ STAV



### LEGENDA

-  DOPRAVNÍ ZNAČENÍ STÁVAJÍCÍ
-  DOPRAVNÍ ZNAČENÍ ODSTRANĚNÉ
-  DOPRAVNÍ ZNAČENÍ NOVÉ

ZODP.PROJEKTANT	VYPRACOVAL	KRESLIL	KONTROLOVAL	KOKULA s.r.o. Na Šépnici 970 562 01 Ústí nad Orlicí IČ 287 84 189
ING. PAVEL MATYS	ING. M. KOKULA	ING. M. KOKULA		
KRAJ:	PARDOBICKÝ	OBEC:	ÚSTÍ NAD ORLICÍ	FORMÁT
INVESTOR:	MĚSTO ÚSTÍ NAD ORLICÍ, SYCHROVA 16, 562 24 ÚSTÍ NAD ORLICÍ			MĚŘÍTKO
AKCE :	ZMĚNA DOPRAVNÍHO ZNAČENÍ SIDLIŠTĚ ŠTĚPNICE			DATUM
MÍSTO:	ÚSTÍ NAD ORLICÍ			STUPĚŇ
				ČÍS.ZAK.
				Č.VÝKR.
OBSAH:	ULICE CHODSKÁ			PARÉ Č.
				C.4