


# C.6 ULICE BLAŽKOVA




## STÁVAJÍCÍ STAV

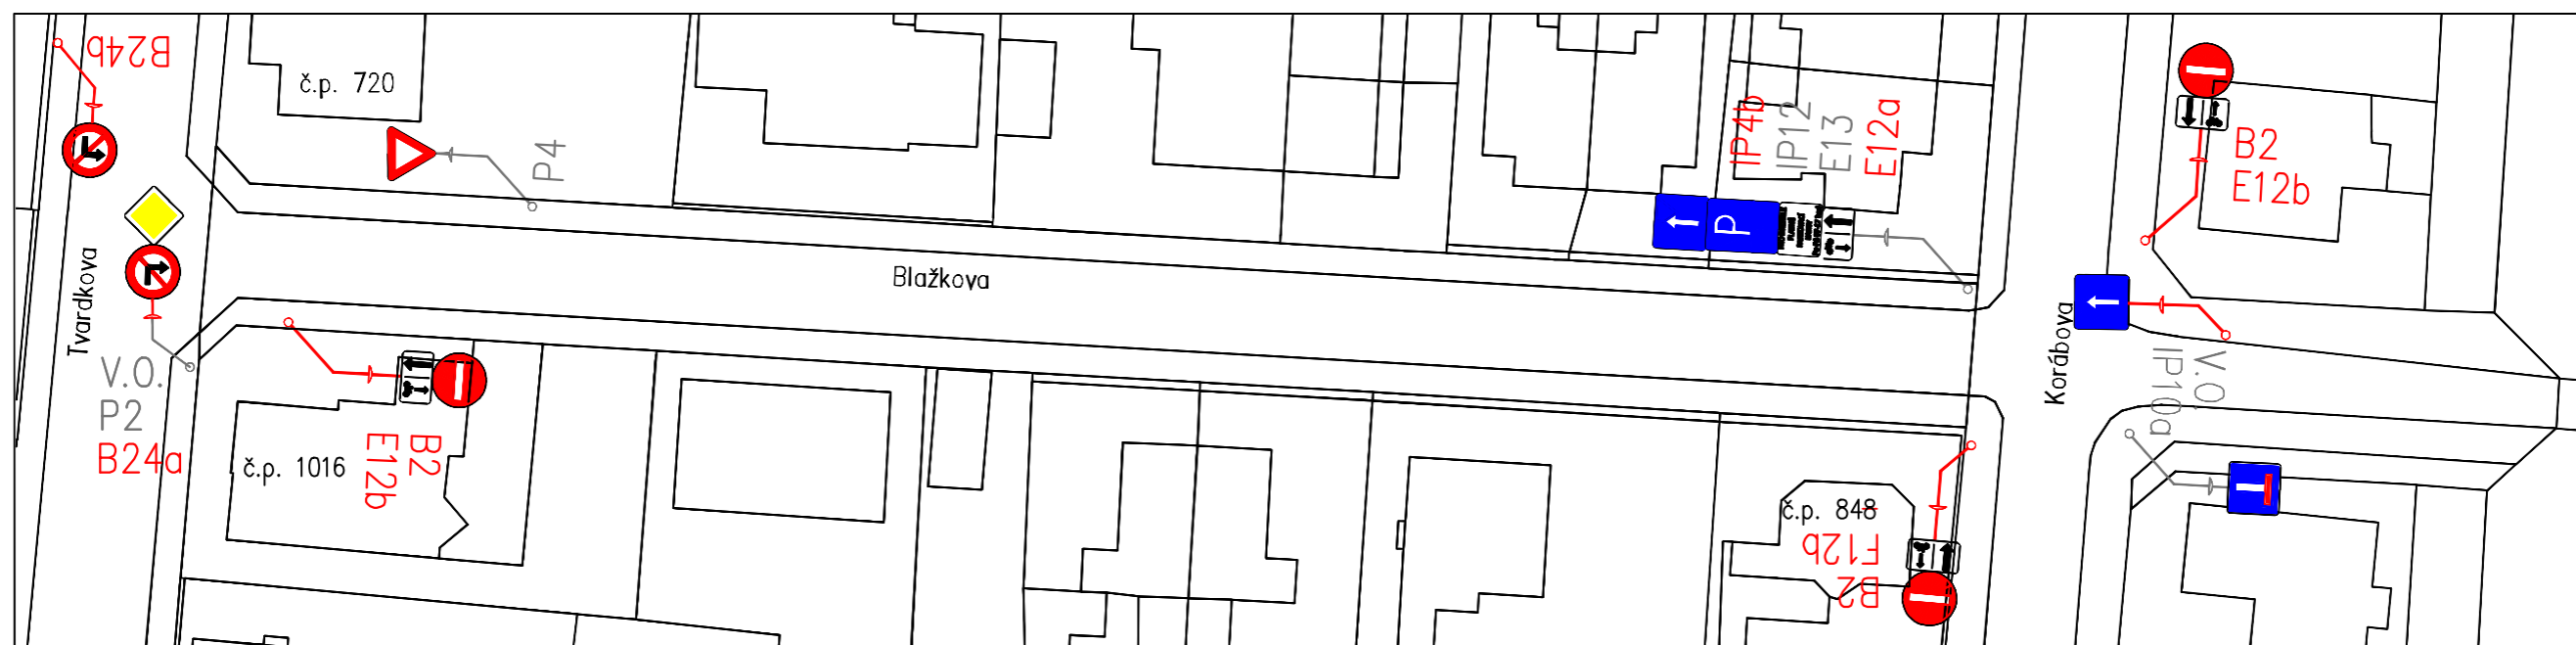

## NOVÝ STAV



### LEGENDA

-  DOPRAVNÍ ZNAČENÍ STÁVAJÍCÍ
-  DOPRAVNÍ ZNAČENÍ ODSTRANĚNÉ
-  DOPRAVNÍ ZNAČENÍ NOVÉ

ZODP.PROJEKTANT	VYPRACOVAL	KRESLIL	KONTROLOVAL	KOKULA s.r.o. Na Štěpnici 970 562 01 Ústí nad Orlicí IČ 287 84 189		
ING. PAVEL MATYS	ING. M. KOKULA	ING. M. KOKULA				
KRAJ:	PARDUBICKÝ	OBEC:	ÚSTÍ NAD ORLICÍ	FORMÁT		
INVESTOR:	MĚSTO ÚSTÍ NAD ORLICÍ, SYCHROVA 16, 562 24 ÚSTÍ NAD ORLICÍ			MĚŘÍTKO	1:500	
AKCE :	ZMĚNA DOPRAVNÍHO ZNAČENÍ SÍDLIŠTĚ ŠTĚPNICE				DATUM	07/2020
MÍSTO:	ÚSTÍ NAD ORLICÍ				STUPEŇ	OHL
OBSAH:	ULICE BLAŽKOVA				ČÍS.ZAK.	P1741
					Č.VÝKR.	PARÉ Č.
				C.6		