



C.8 ULICE STAVEBNÍKŮ

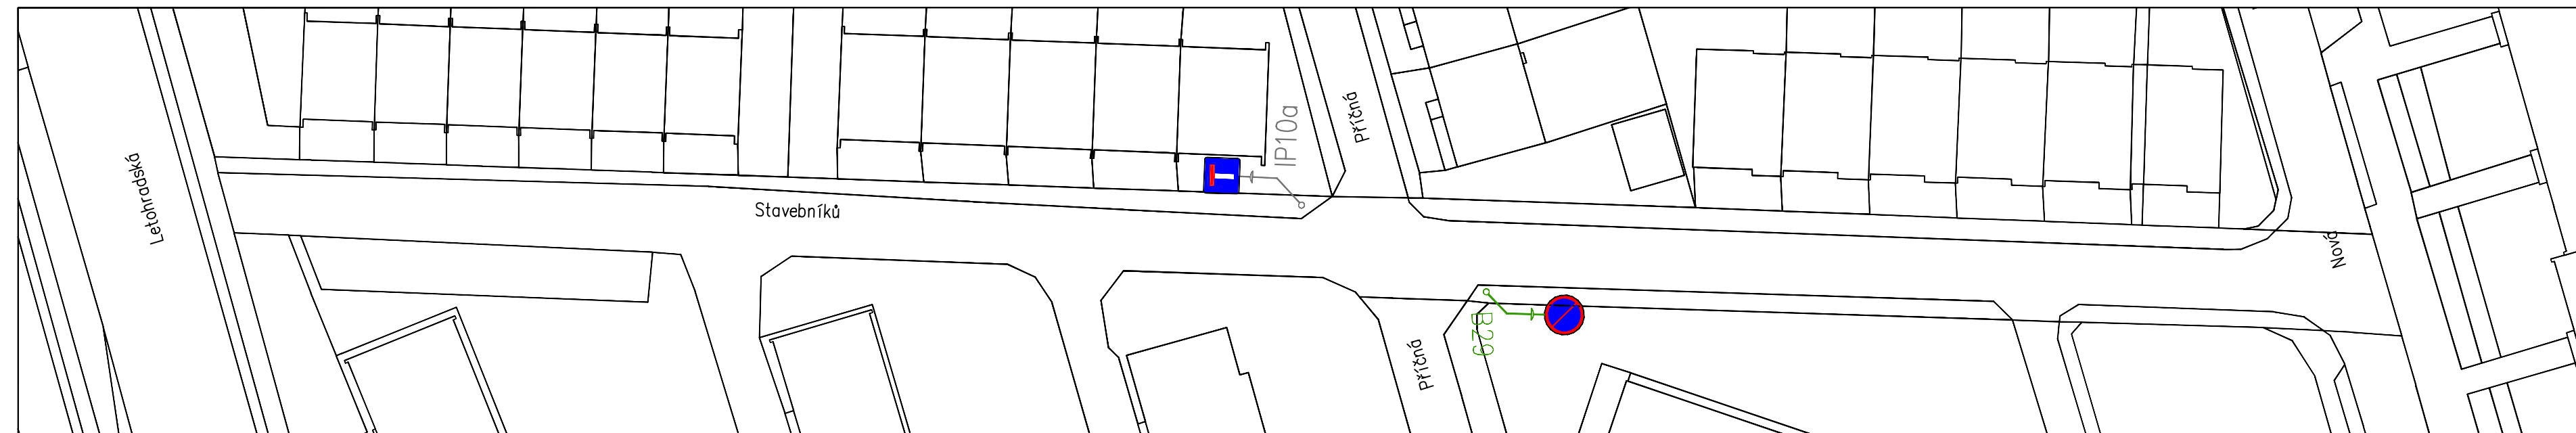


STÁVAJÍCÍ STAV

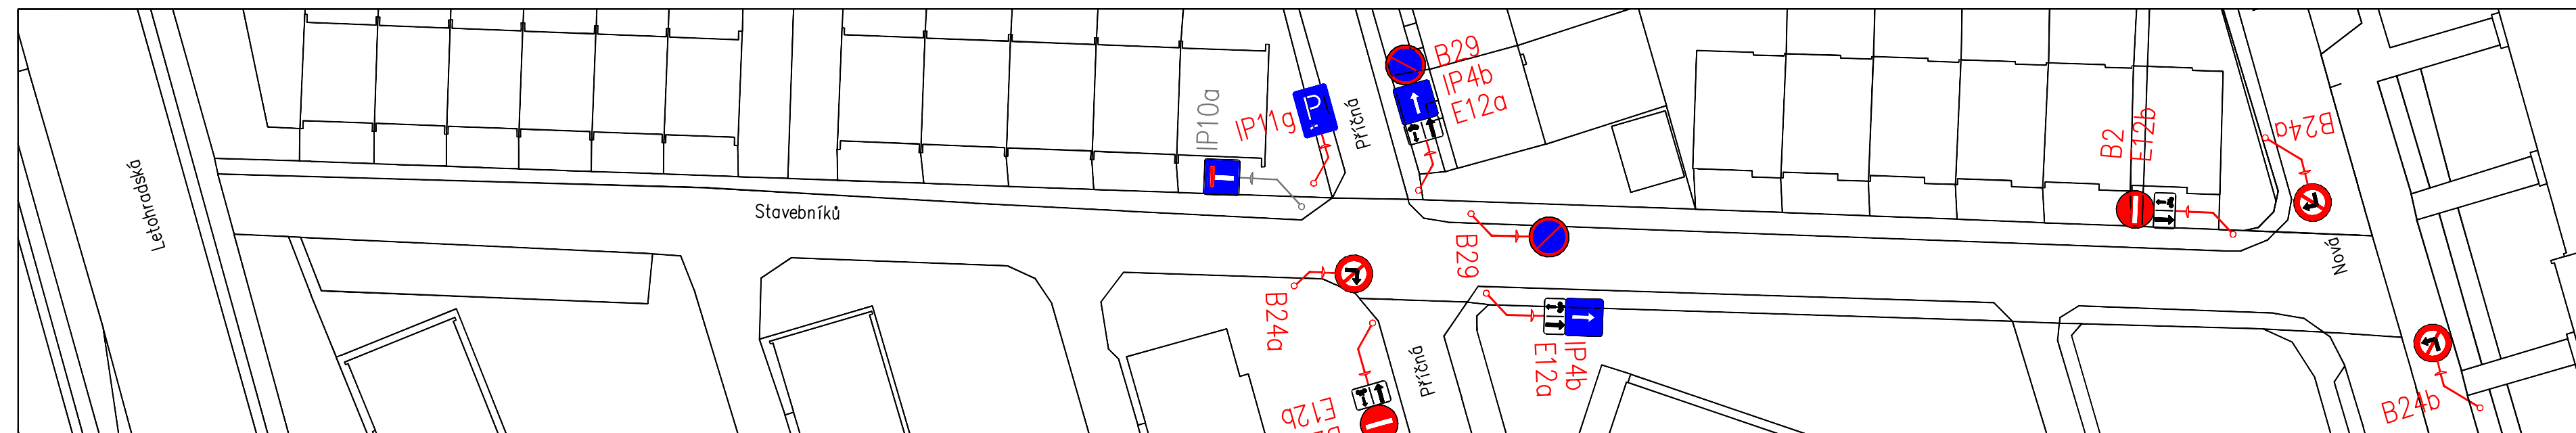

NOVÝ STAV



LEGENDA

-  DOPRAVNÍ ZNAČENÍ STÁVAJÍCÍ
-  DOPRAVNÍ ZNAČENÍ ODSTRANĚNÉ
-  DOPRAVNÍ ZNAČENÍ NOVÉ

ZODP.PROJEKTANT	VYPRACOVAL	KRESLIL	KONTRLOVAL	KOKULA s.r.o Na Štěpnici 970 562 01 Ústí nad Orlicí IČ 287 84 189
ING. PAVEL MATYS	ING. M. KOKULA	ING. M. KOKULA		
KRAJ:	Pardubický	OBEC:	Ústí nad Orlicí	FORMÁT
INVESTOR:	Město Ústí nad Orlicí, Sychrova 16, 562 24 Ústí nad Orlicí			Měřítko
AKCE :	ZMĚNA DOPRAVNÍHO ZNAČENÍ SÍDLIŠTĚ ŠTĚPNICE			1:500
MÍSTO:	ÚSTÍ NAD ORLICÍ			DATUM
				07/2020
				STUPEŇ
				OHL
				ČÍS.ZAK.
				P1741
OBSAH:	ULICE STAVEBNÍKŮ			Č.VÝKR.
				PARÉ Č.
				C.8