


27.09.-05.10.2025

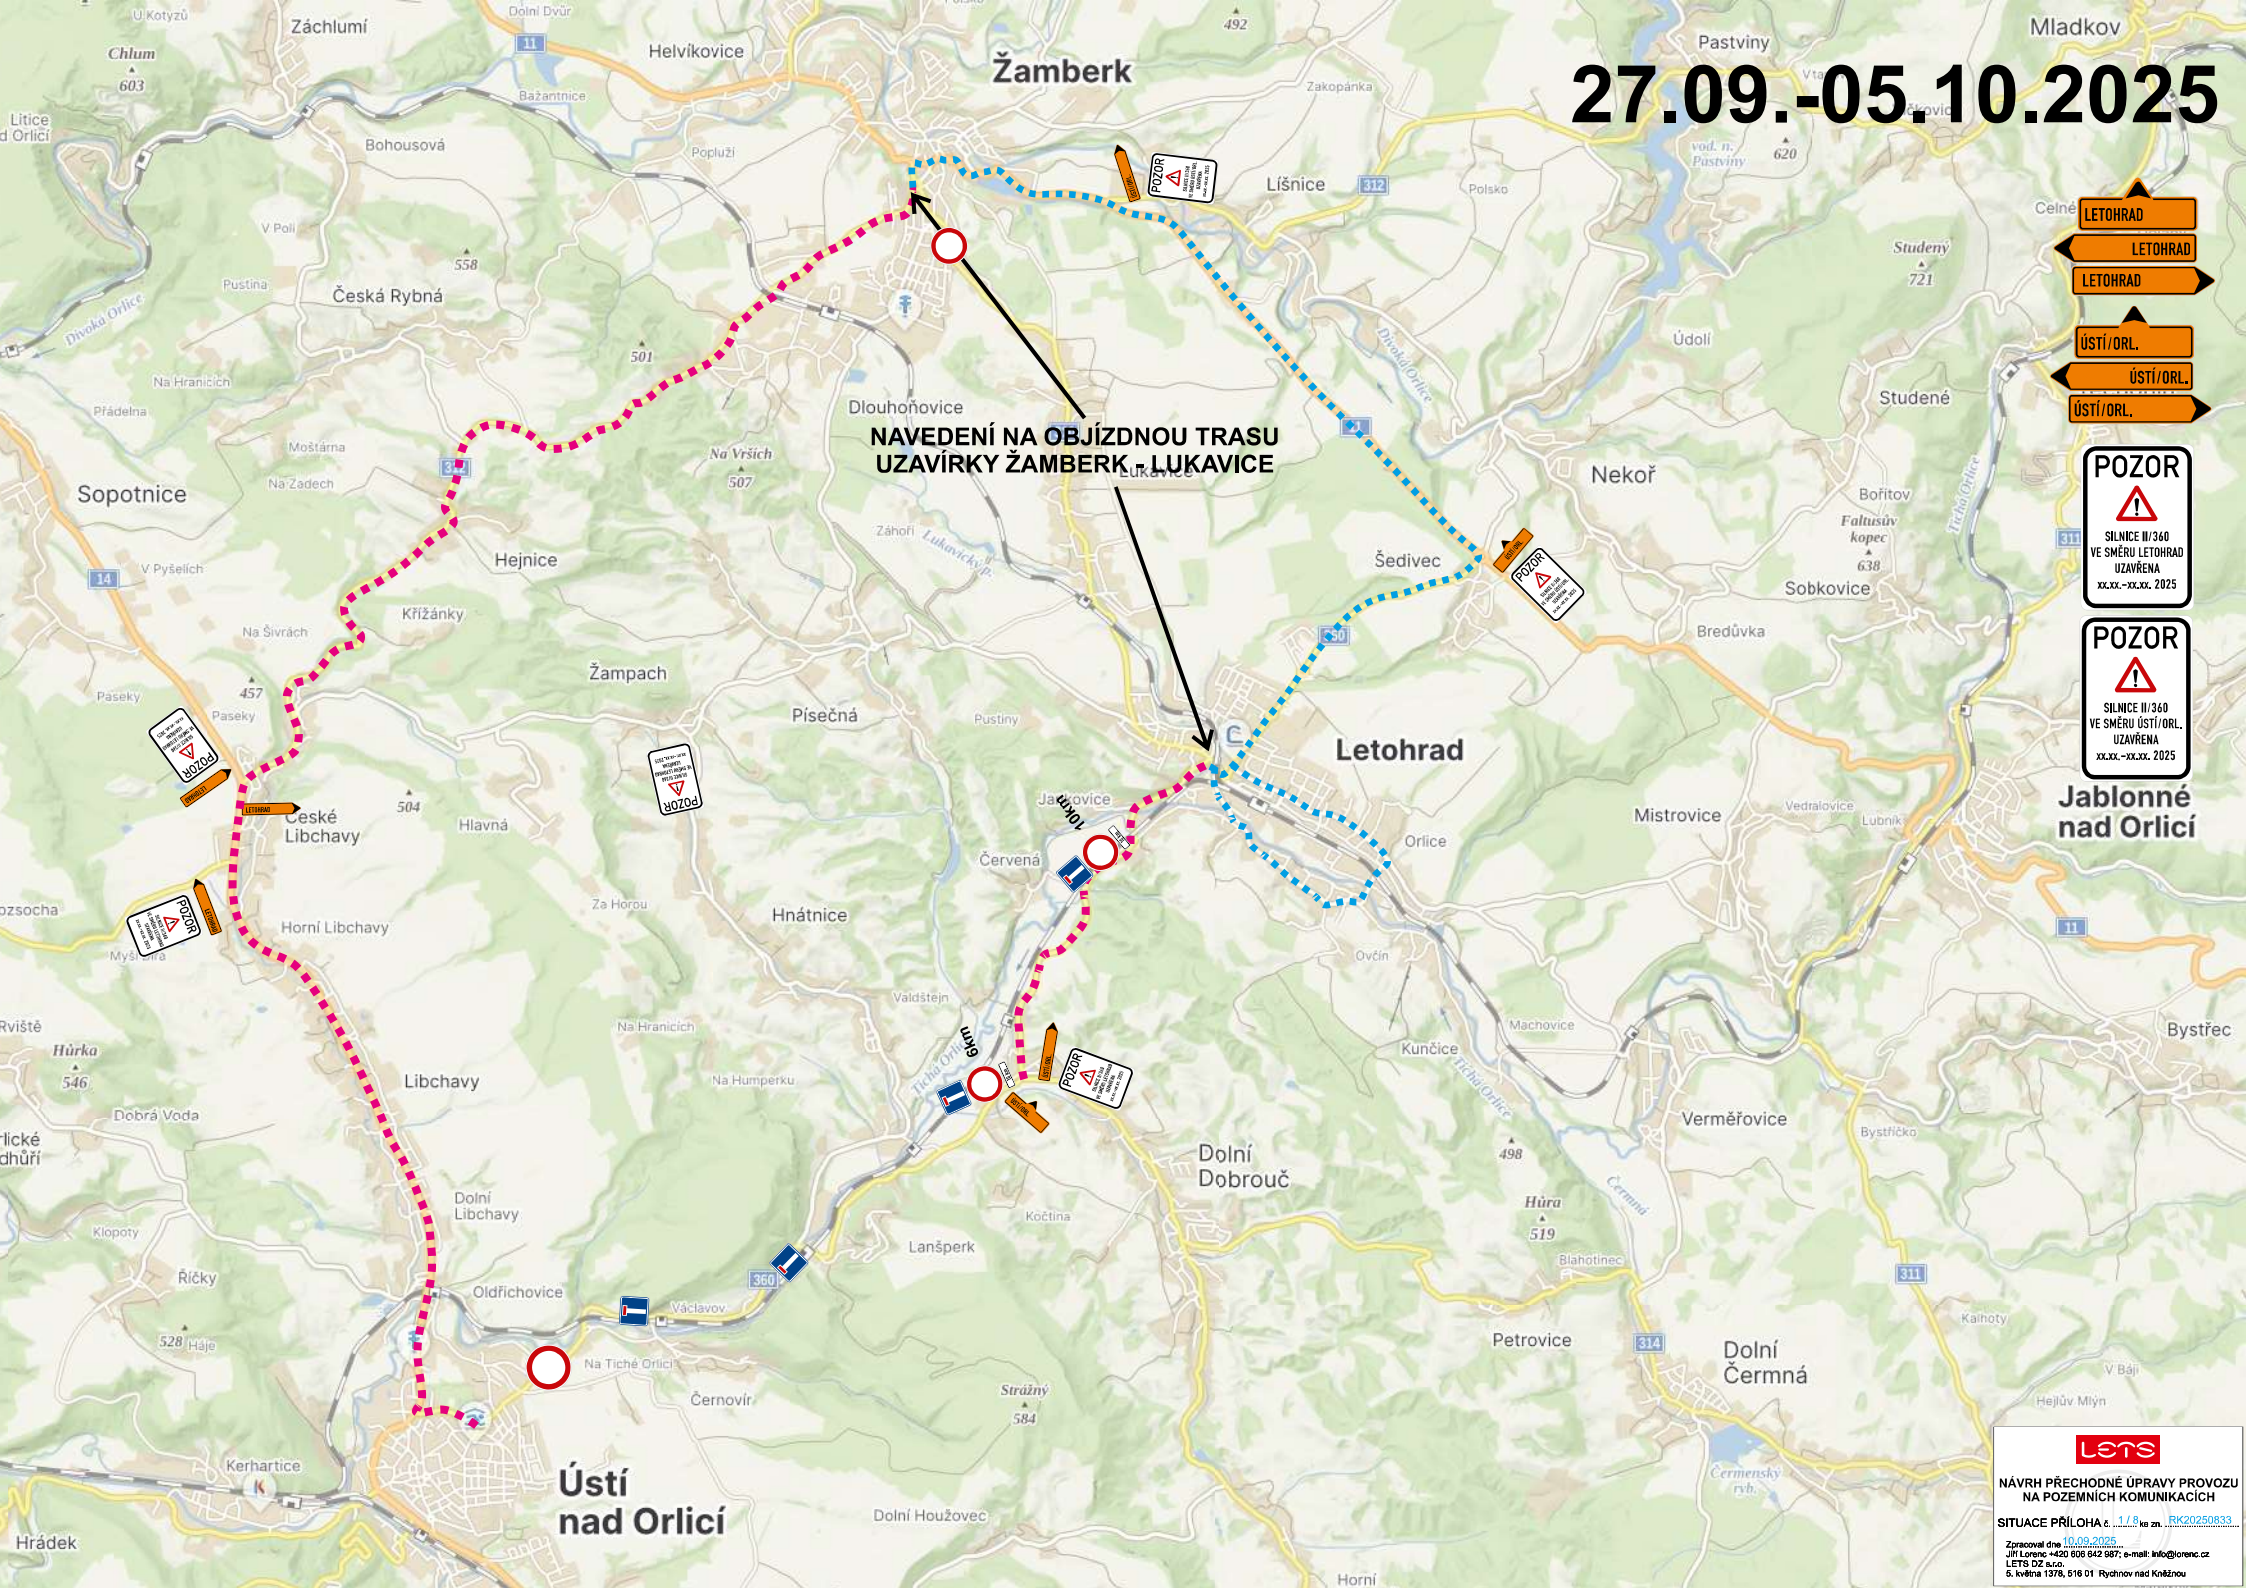


LETOHRAD
LETOHRAD
LETOHRAD
ÚSTÍ/ORL.
ÚSTÍ/ORL.
ÚSTÍ/ORL.

POZOR
SILNICE II/360
VE SMĚRU LETOHRAD
UZAVŘENA
XX.XX.-XX.XX. 2025

POZOR
SILNICE II/360
VE SMĚRU ÚSTÍ/ORL.
UZAVŘENA
XX.XX.-XX.XX. 2025


Jablonné nad Orlicí

27.09.-05.10.2025

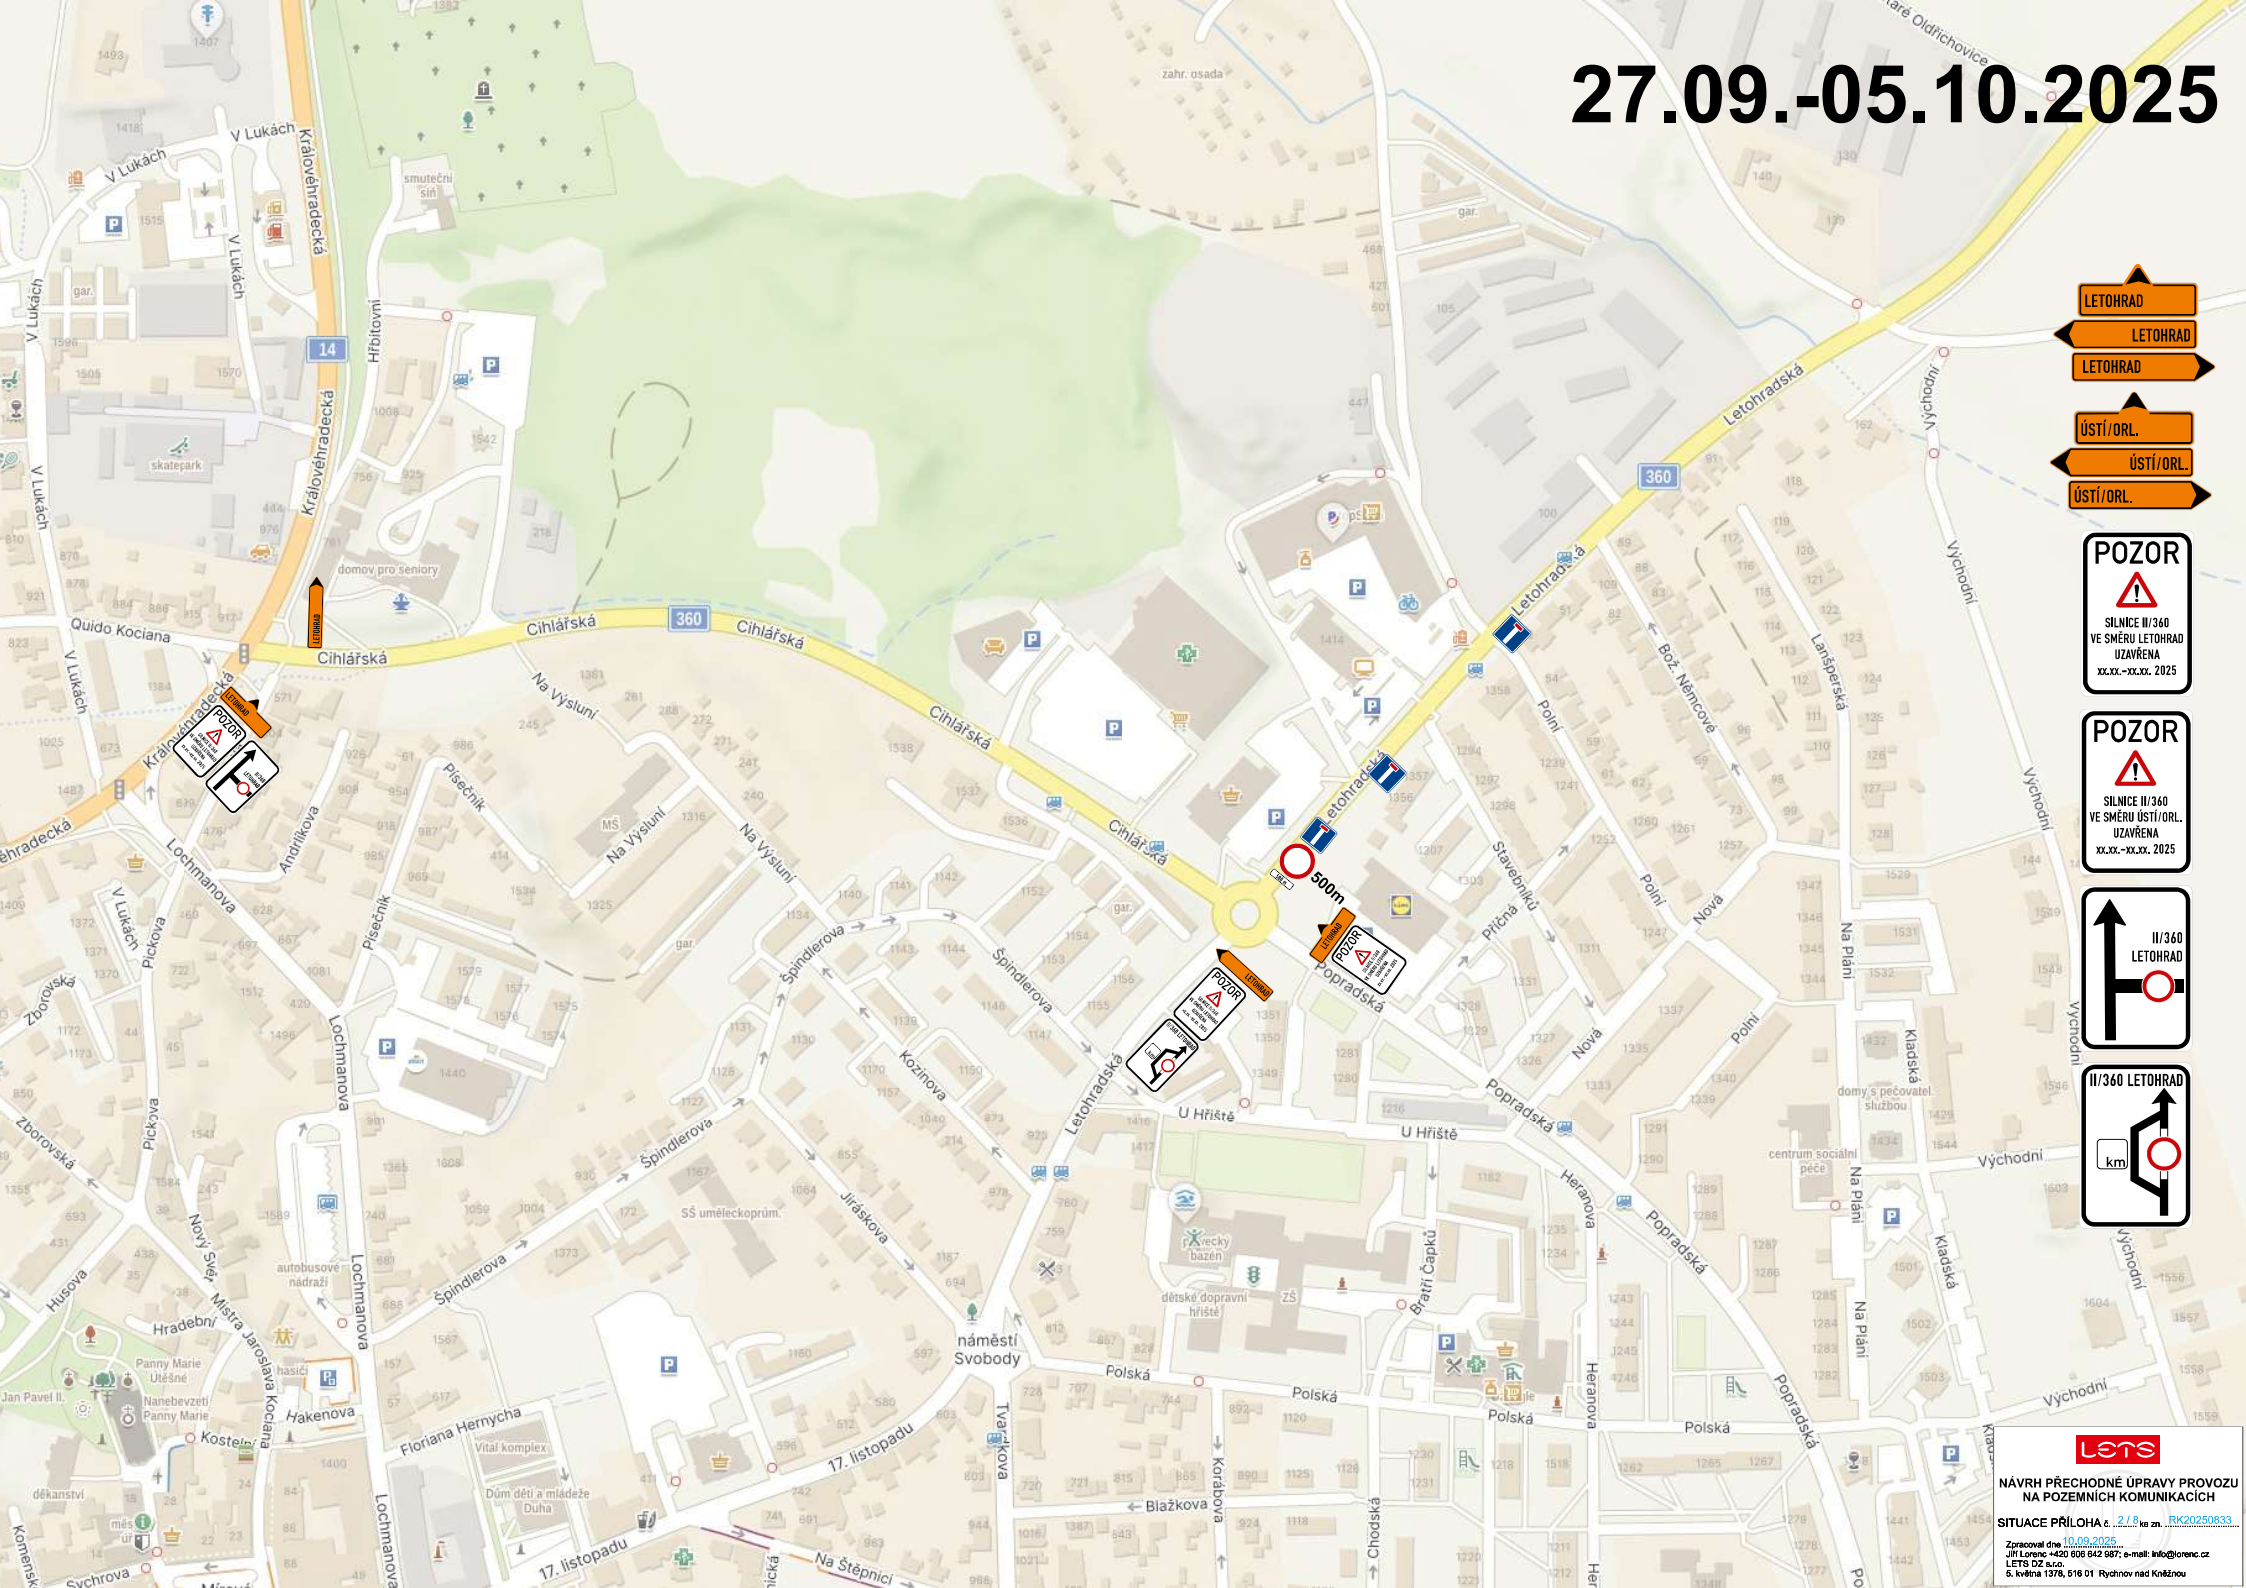

NÁVRH PŘECHODNÉ ÚPRAVY PROVOZU
NA POZEMNÍCH KOMUNIKACÍCH
SITUACE PŘÍLOHA č. 2/18 k z. RK20250833
Zpracoval dne 16.09.2025
Jiří Lorenz +420 606 642 987; e-mail: info@lorenz.cz
LETS DZ s.r.o.
6. května 1378, 516 01 Rychnov nad Kněžnou


27.09.-05.10.2025

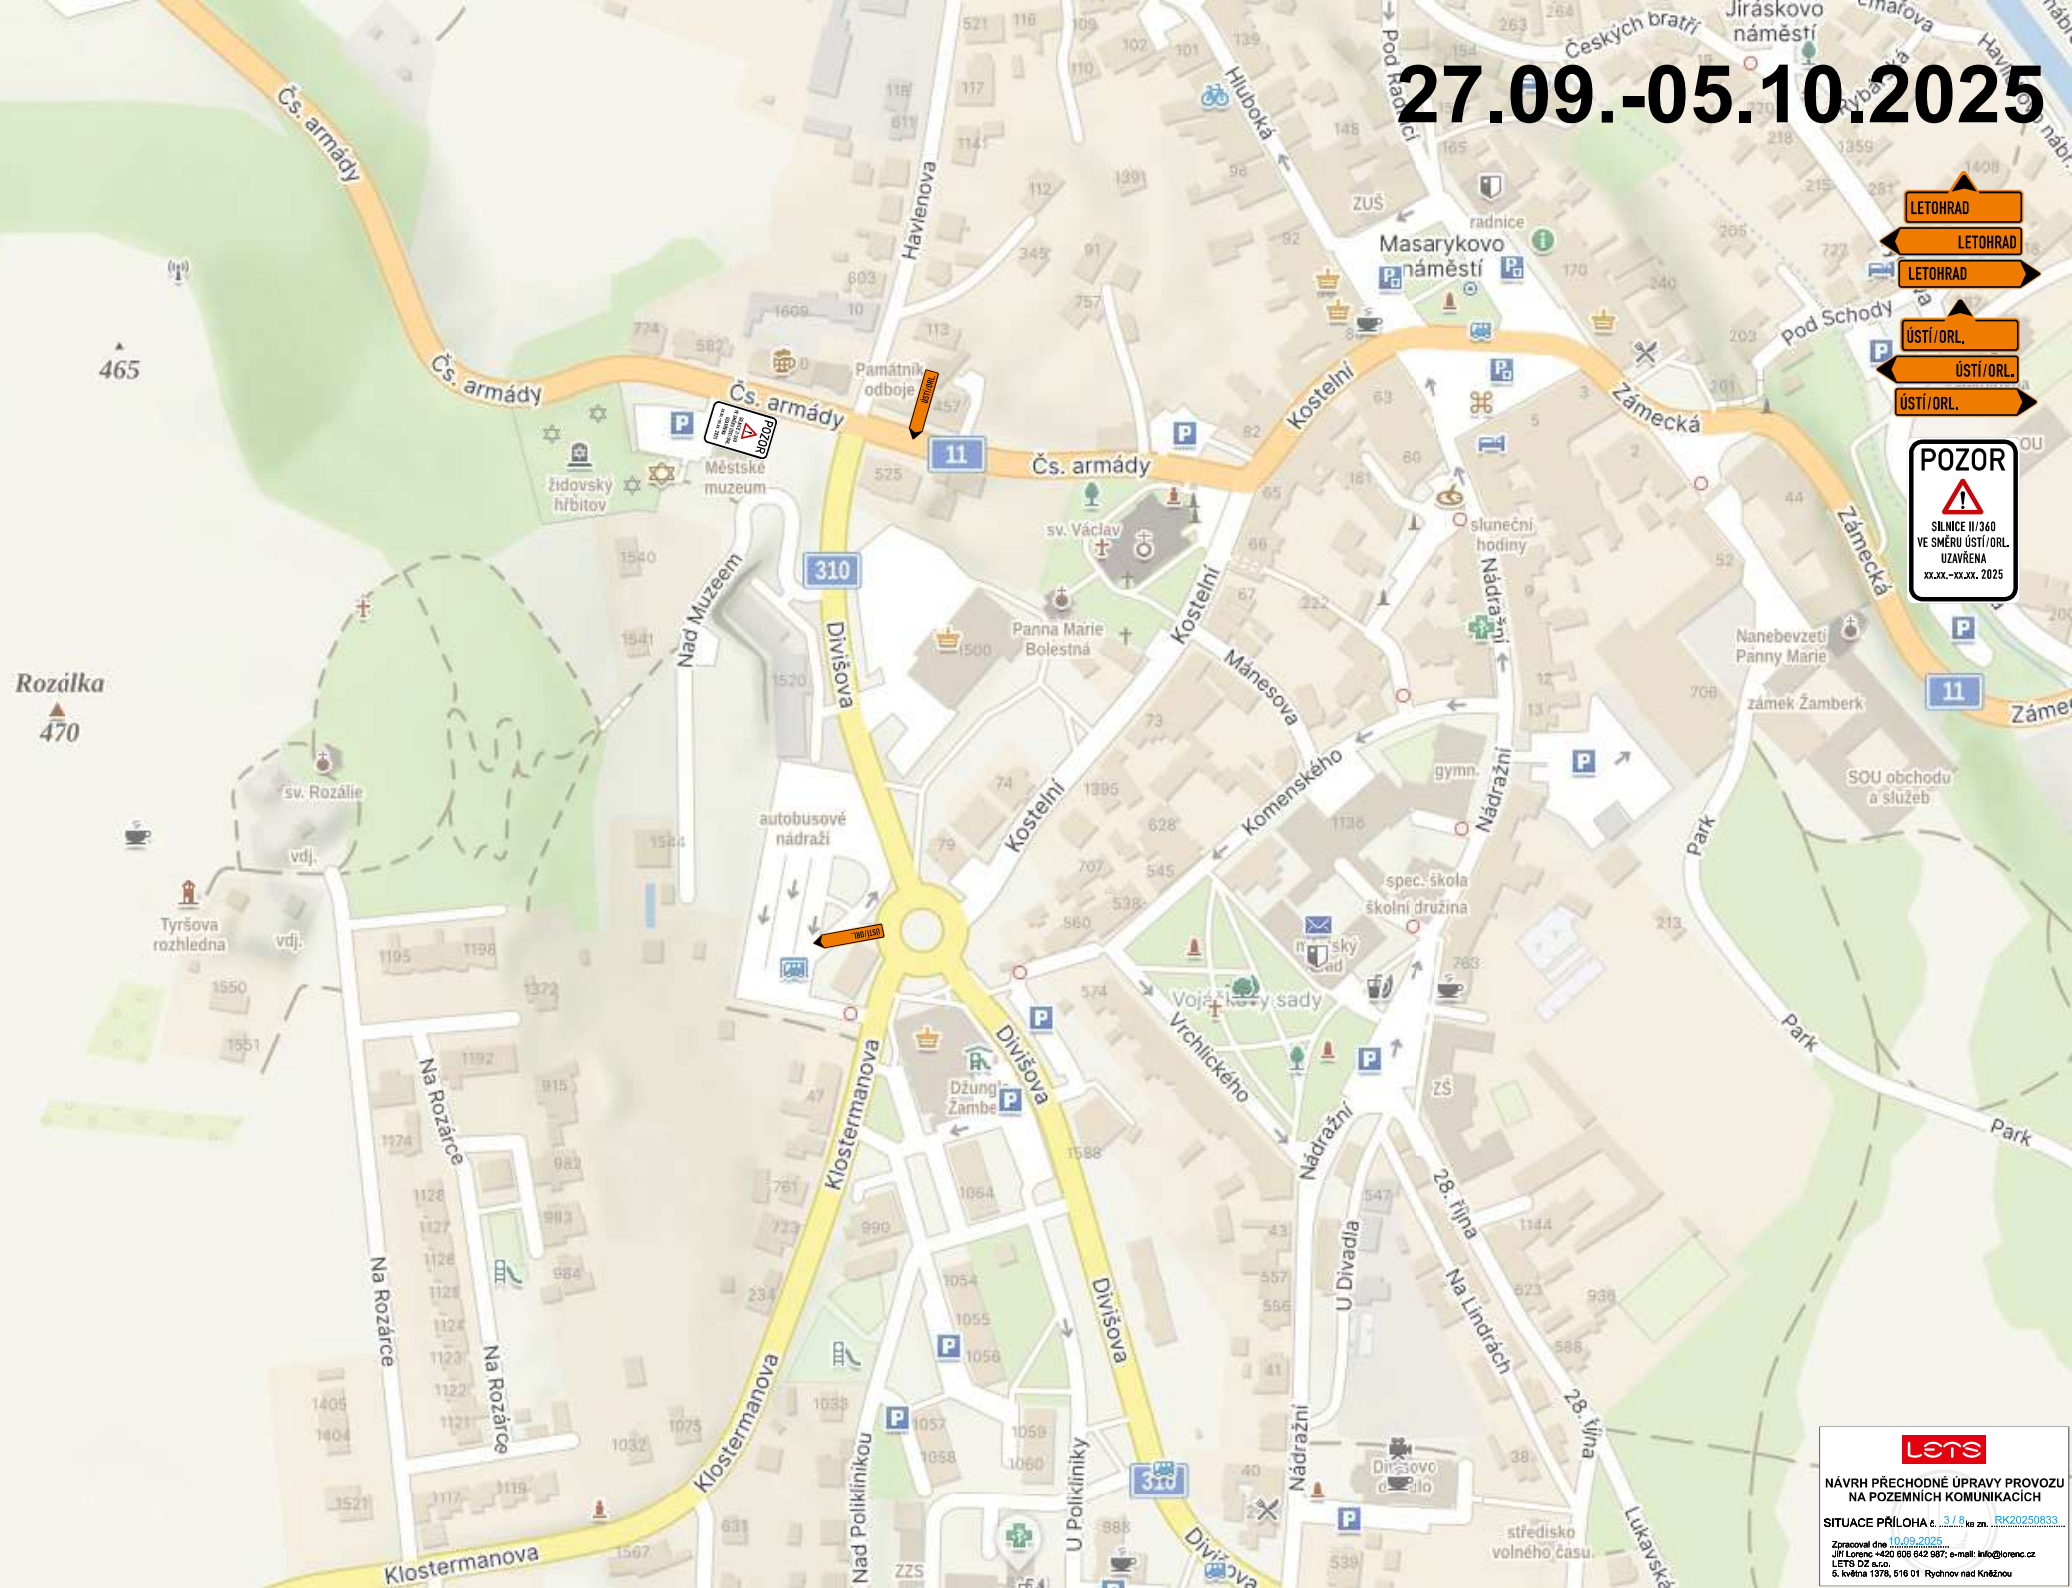

LETOHRAD
LETOHRAD
LETOHRAD
ÚSTÍ/ORL.
ÚSTÍ/ORL.
ÚSTÍ/ORL.

POZOR
SILNICE II/360
VE SMĚRU ÚSTÍ/ORL.
UZAVŘENA
xx.xx.-xx.xx. 2025

27.09.-05.10.2025

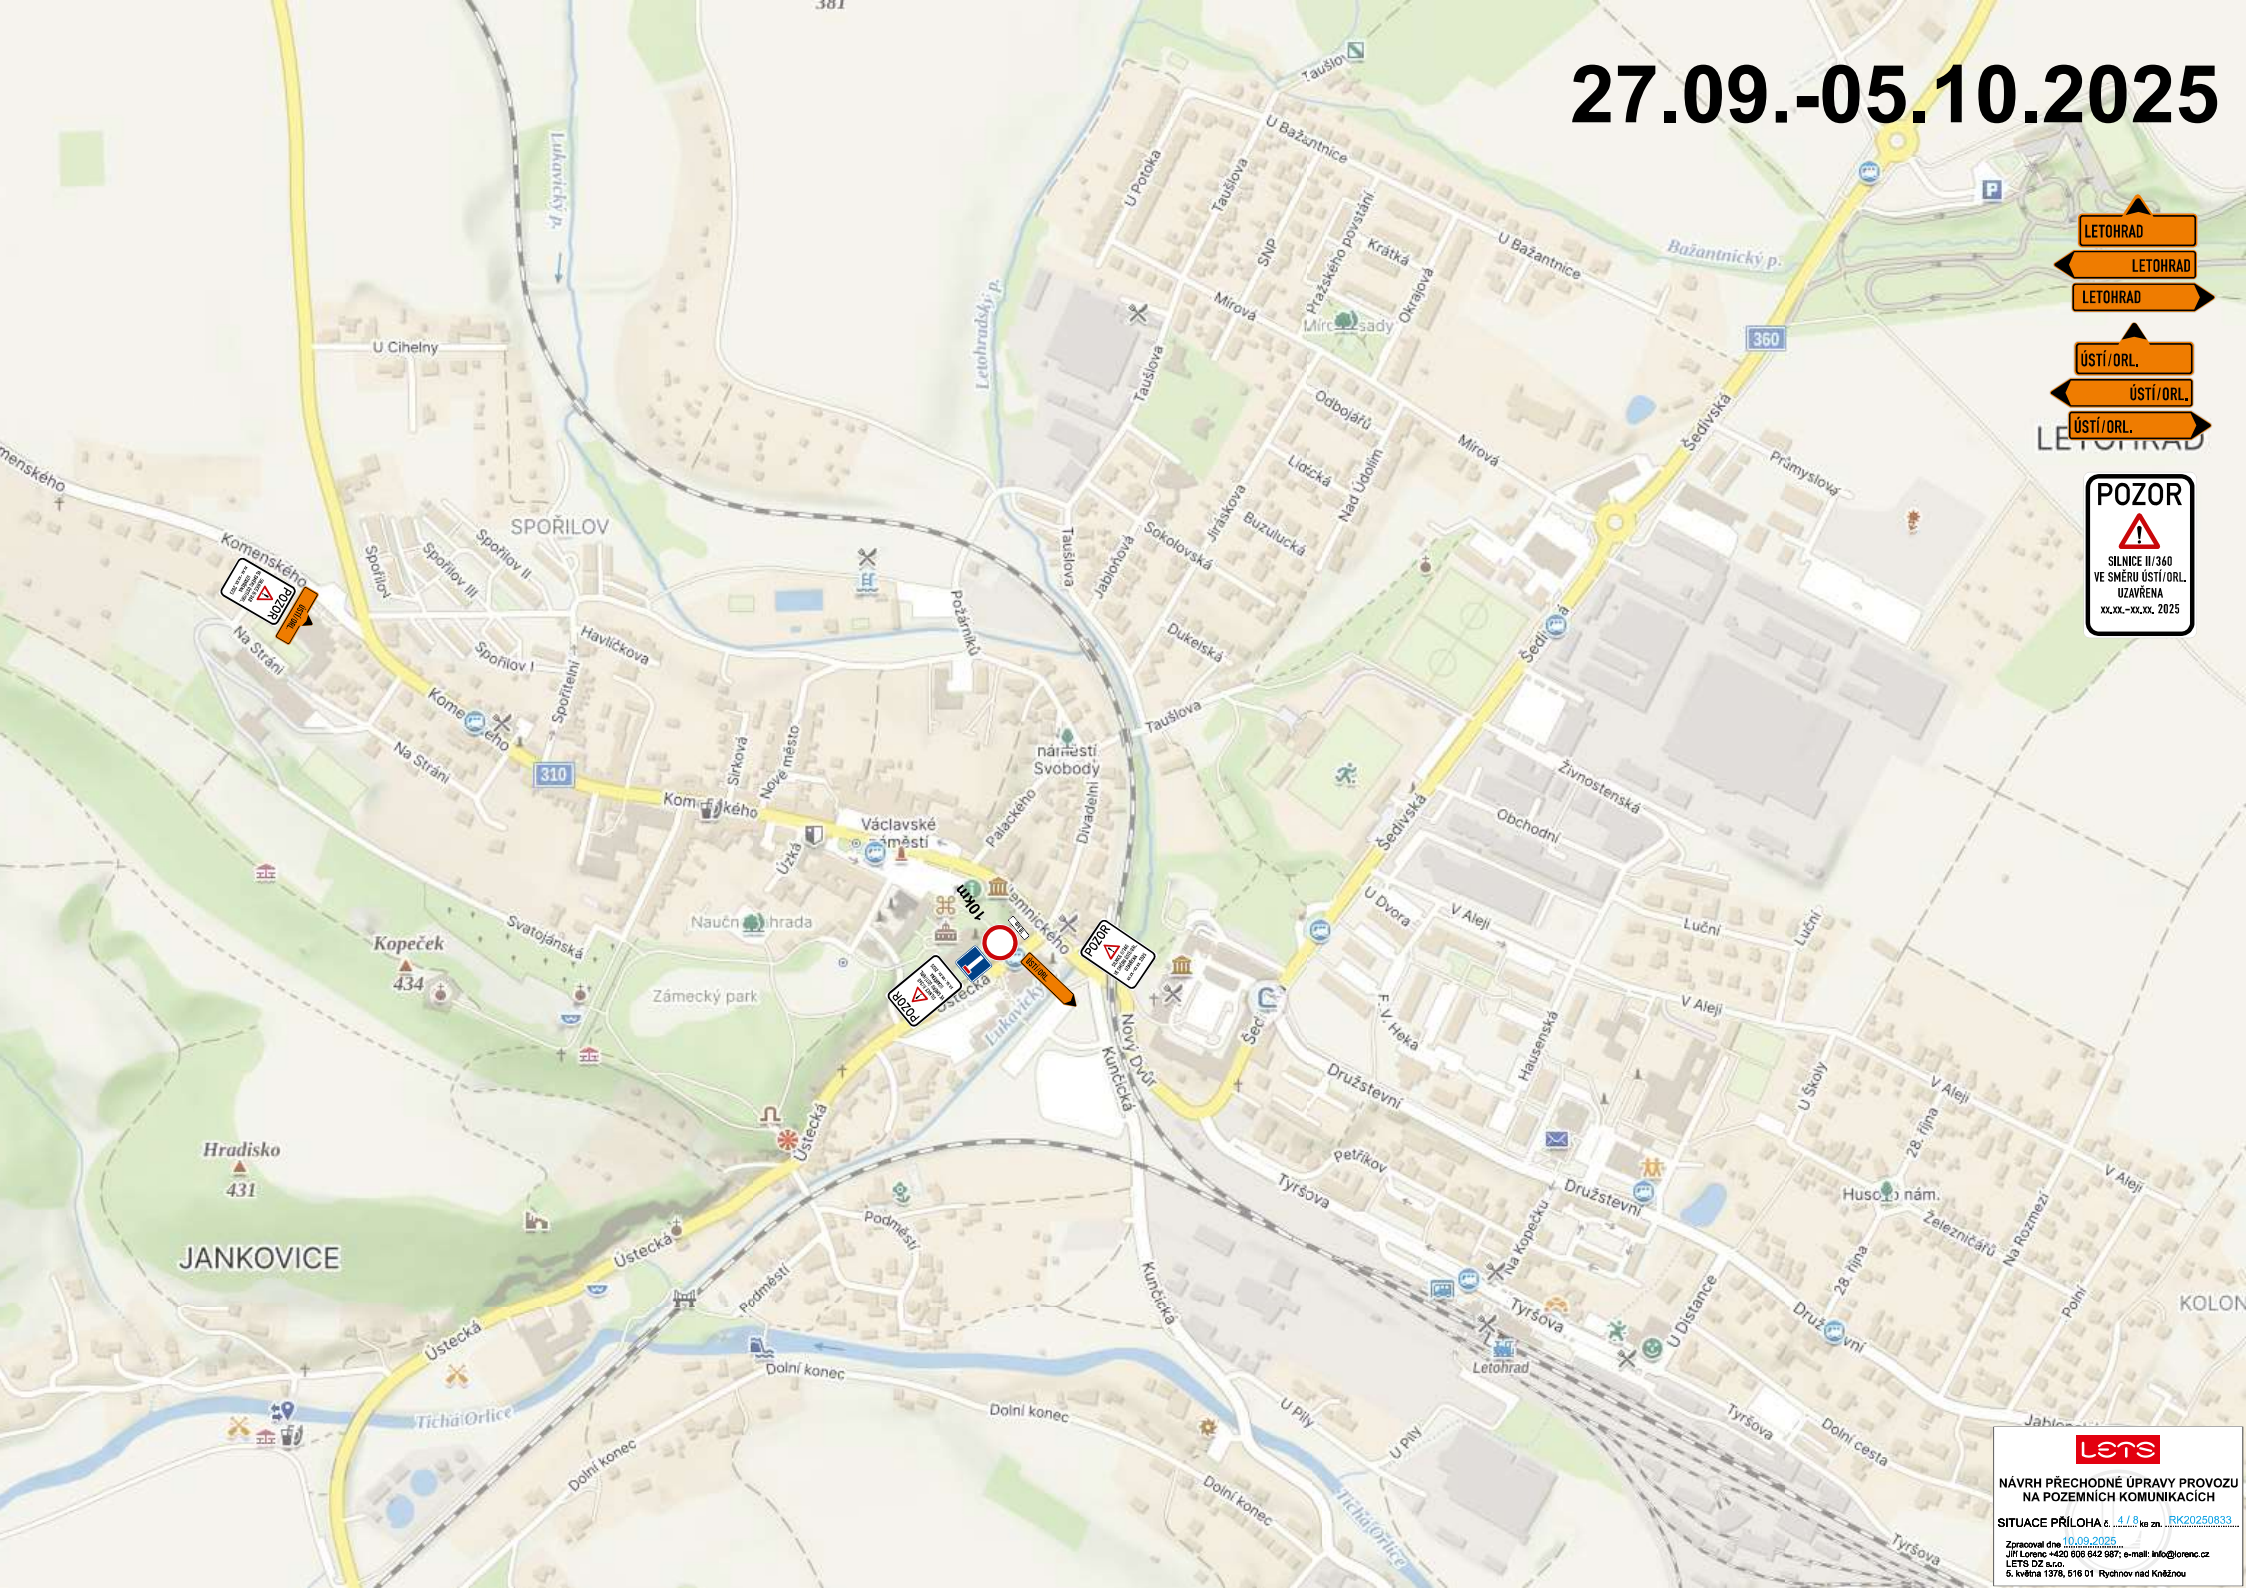

LETOHRAD
LETOHRAD
LETOHRAD
ÚSTÍ/ORL.
ÚSTÍ/ORL.
ÚSTÍ/ORL.
LETOHRAD

POZOR
SILNICE II/360
VE SMĚRU ÚSTÍ/ORL.
UZAVŘENA
xx.xx.-xx.xx. 2025

lets
NÁVRH PŘECHODNÉ ÚPRAVY PROVOZU
NA POZEMNÍCH KOMUNIKACÍCH
SITUACE PŘÍLOHA č. 4/18 k zpr.
Zpracoval dne 10.09.2025
Jiří Lorenc +420 606 642 987; e-mail: info@lorenz.cz
LETS DZ s.r.o.
5. května 1378, 516 01 Rychnov nad Kněžnou

27.09.-28.09.2025



UMÍSTIT V PŘEDSTIHU

OLDŘICHOVICE

Staré Oldřichovice

Tři Dvory


Staré Oldřichovice

CYKLOSTEZKA

CYKLOSTEZKA

360

Na Tiché Orlici

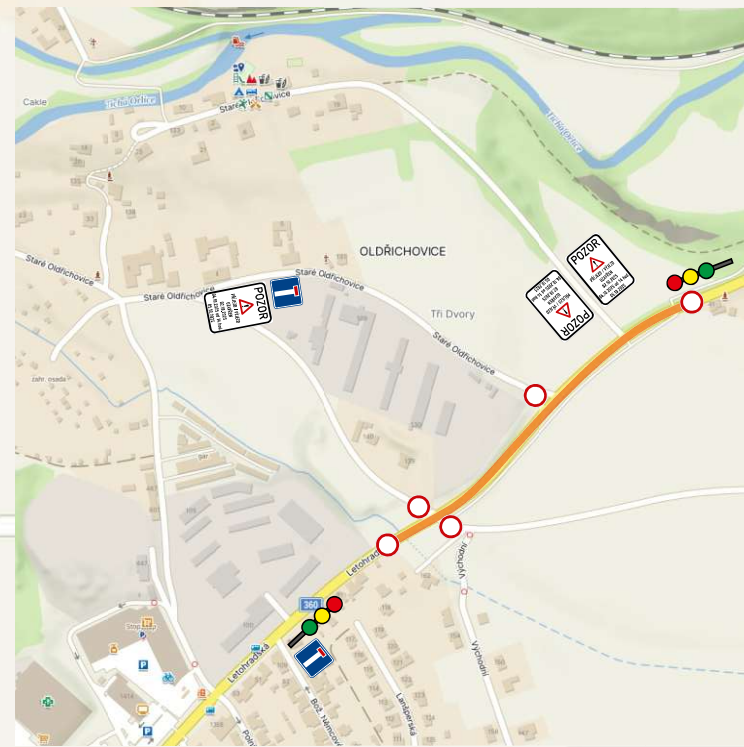

NÁVRH PŘECHODNÉ ÚPRAVY PROVOZU
NA POZEMNÍCH KOMUNIKACÍCH

SITUACE PŘÍLOHA č. 5/8 k zpr. RK20250833

Zpracoval dne 10.09.2025
Jiří Lorenc +420 606 642 987; e-mail: info@lorenz.cz
LENS DZ s.r.o.
5. května 1378, 516 01 Rychnov nad Kněžnou



UMÍSTIT V PŘEDSTIHU

OLDŘICHOVICE

Staré Oldřichovice

Tři Dvory

Staré Oldřichovice

CYKLOSTEZKA

CYKLOSTEZKA

29.09.-01.10.2025
03.10.2025
04.10.2025 do 9 hod.
IZS průjezd do 14 hod.




lets

NÁVRH PŘECHODNÉ ÚPRAVY PROVOZU
NA POZEMNÍCH KOMUNIKACÍCH

SITUACE PŘÍLOHA č. 6 / 8 k zpr. RK20250833

Zpracoval dne 10.09.2025
Jiří Lorenc +420 606 642 987; e-mail: info@lorenz.cz
LETS DZ s.r.o.
5. května 1378, 516 01 Rychnov nad Kněžnou

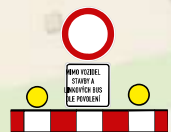


POZOR
NÁJEZD
NA SILNICI II/360
UZAVŘEN
XX.XX.-XX.XX. 2025

POZOR
PŘÍJEZD / VÝJEZD
NA SILNICI II/360
UZAVŘEN
02.10.2025
04.10.2025

UMÍSTIT V PŘEDSTIHU

02.10.2025
04.10.2025 od 9 hod.
IZS průjezd do 14 hod.
05.10.2025

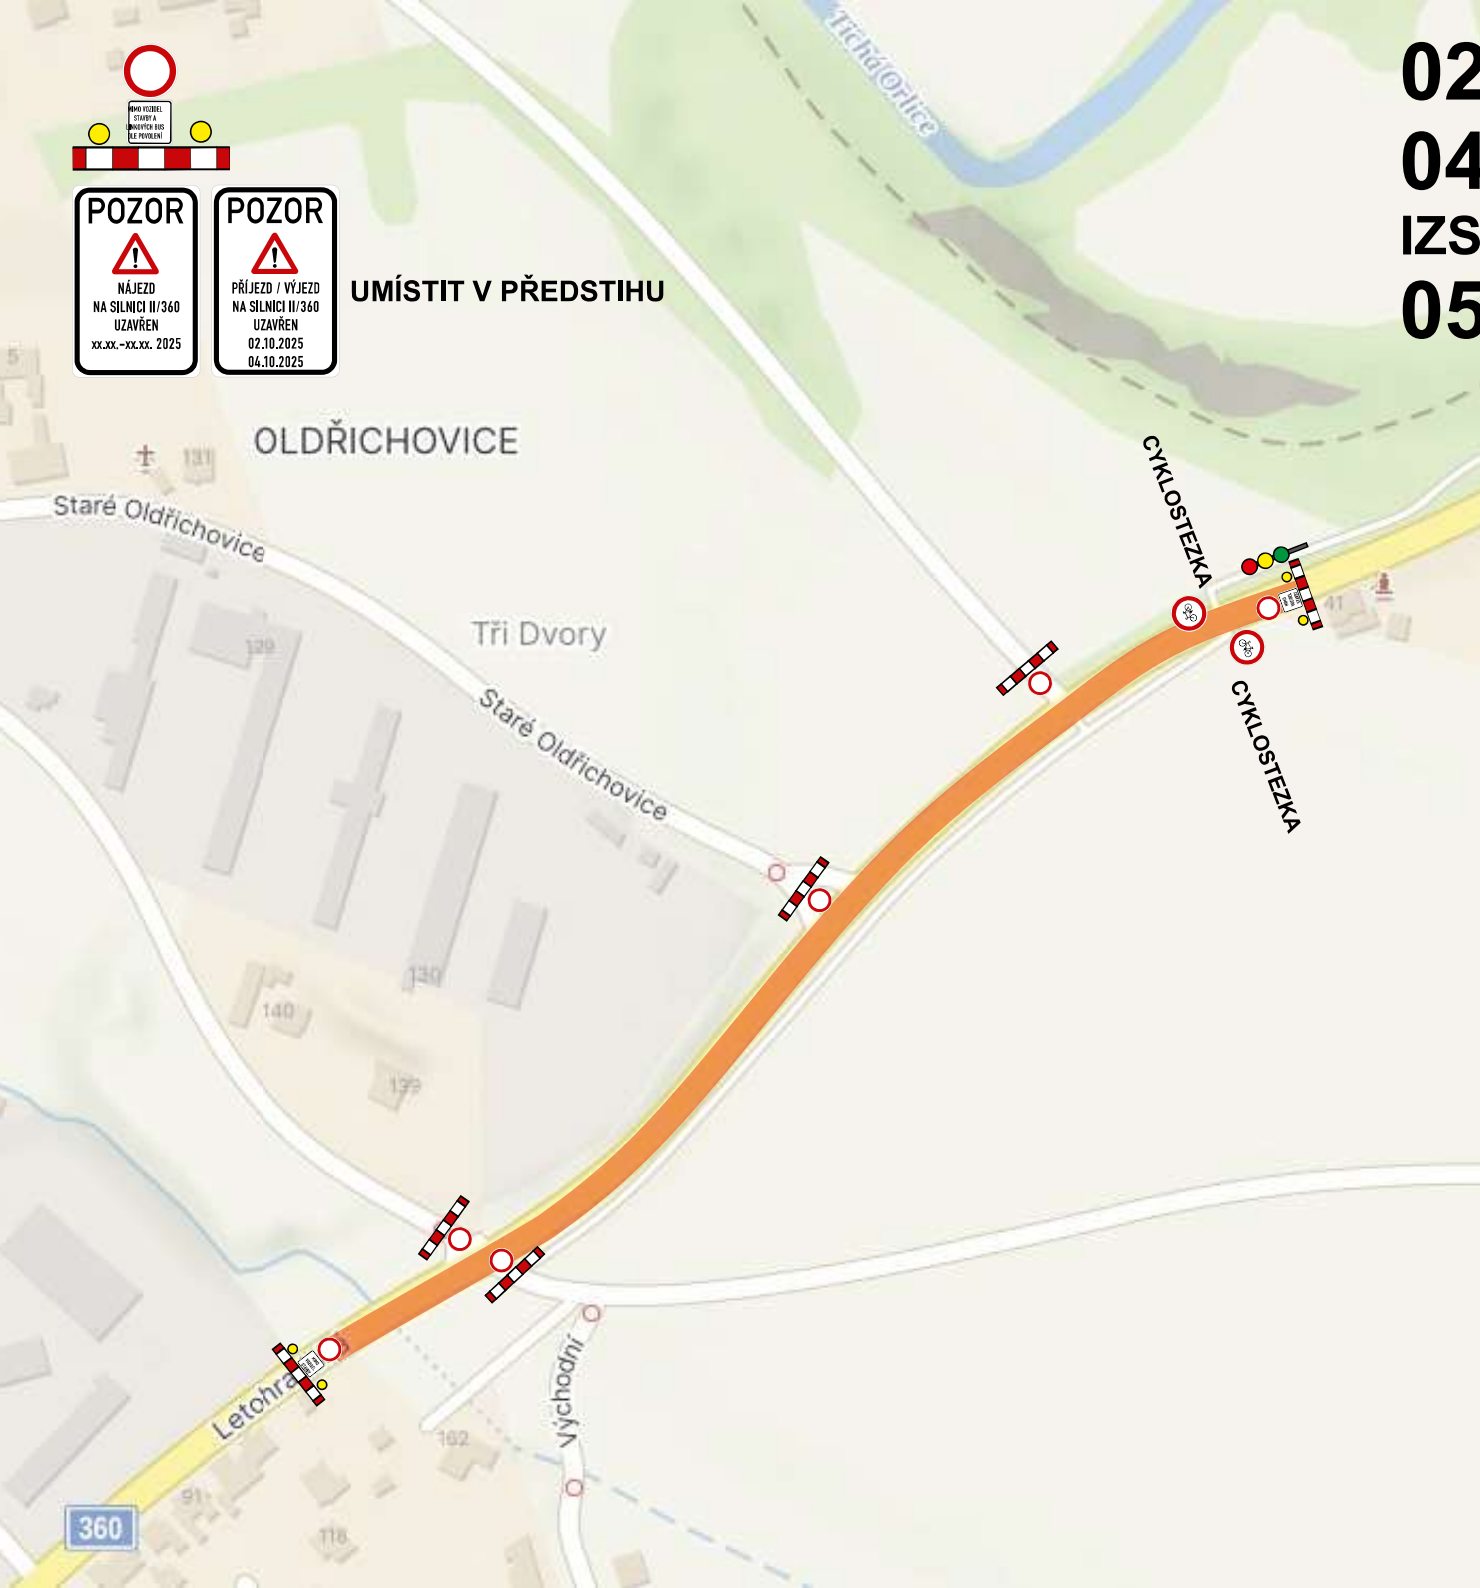

lets

NÁVRH PŘECHODNÉ ÚPRAVY PROVOZU
NA POZEMNÍCH KOMUNIKACÍCH

SITUACE PŘÍLOHA č. 1/18 k zpr. RK20250833

Zpracoval dne 10.09.2025
Jiří Lorenc +420 606 642 987; e-mail: info@lorenz.cz
LETS DZ s.r.o.
5. května 1378, 516 01 Rychnov nad Kněžnou

27.09.-05.10.2025

