



Ústí nad Orlicí_Rekonstrukce ulice Sokolské _část 1

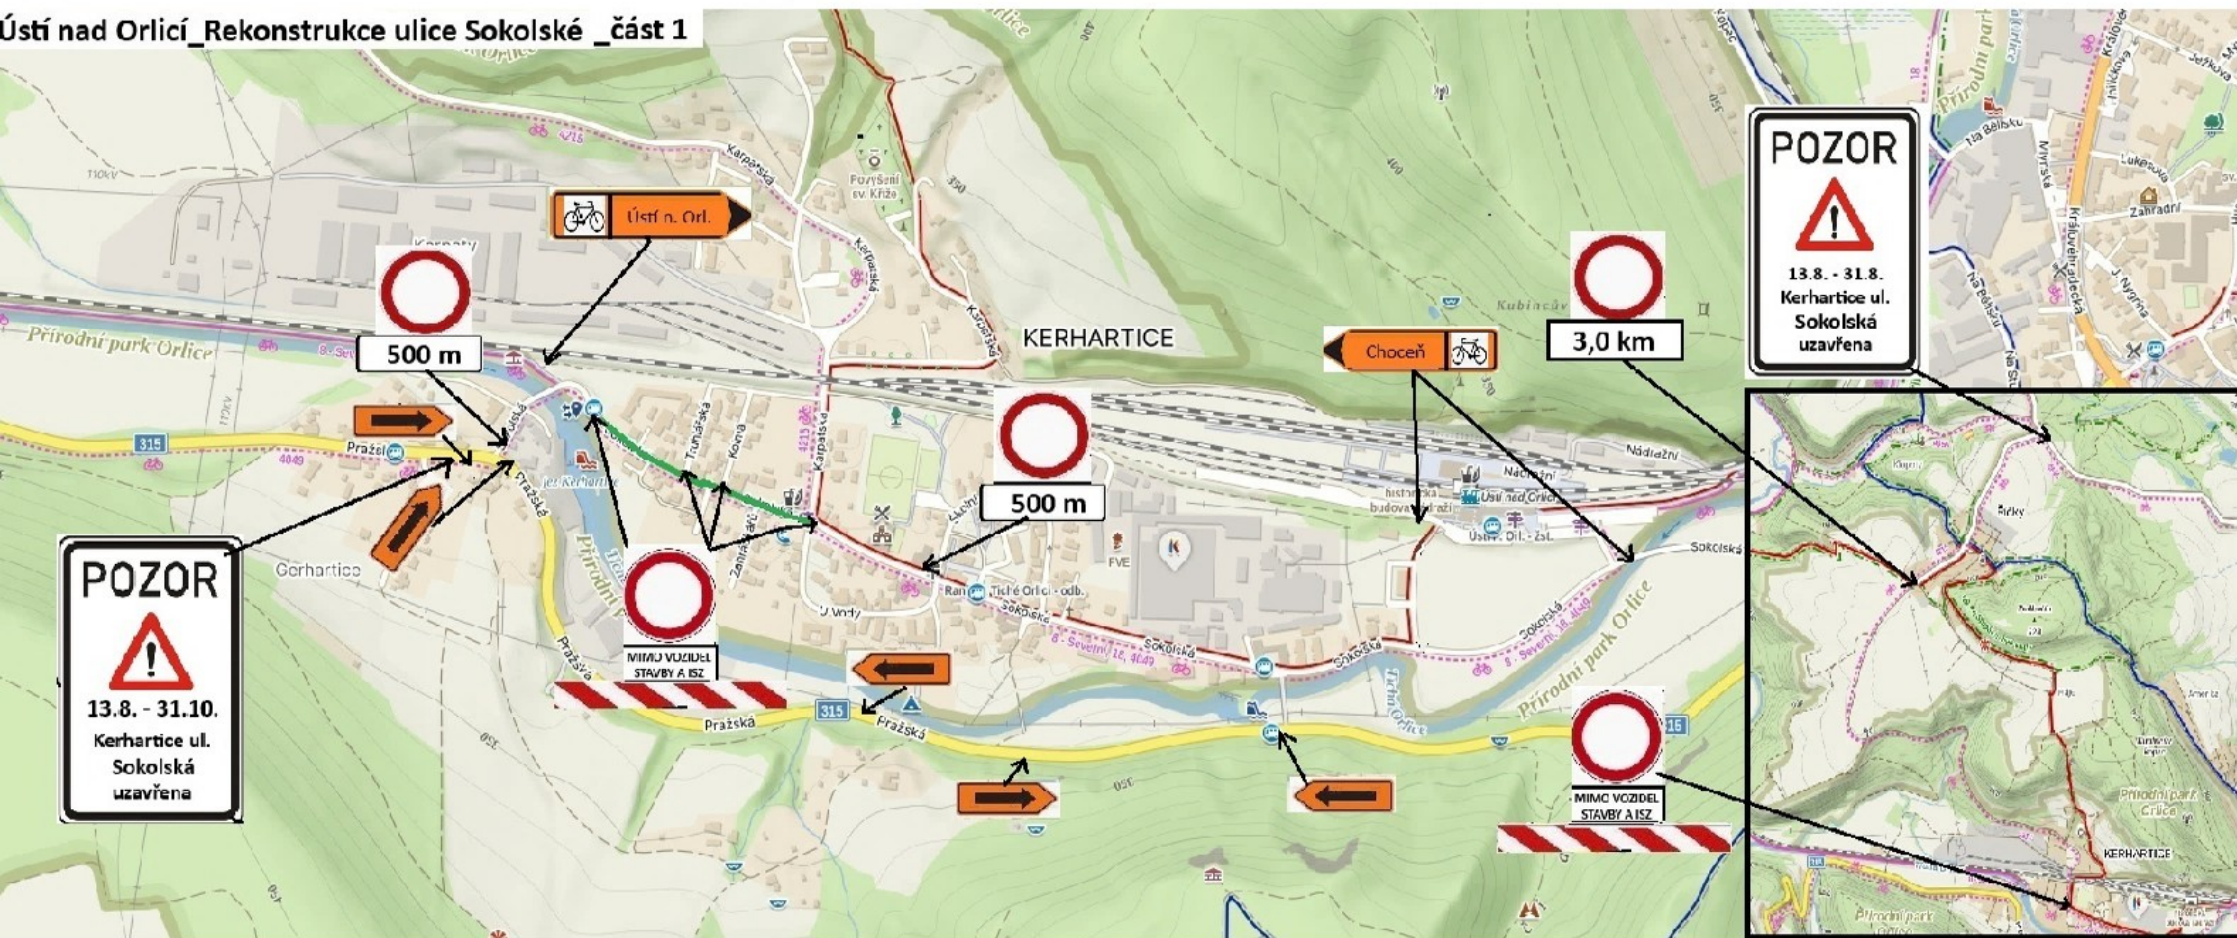

Ústí nad Orlicí_Rekonstrukce ulice Sokolské_část 2

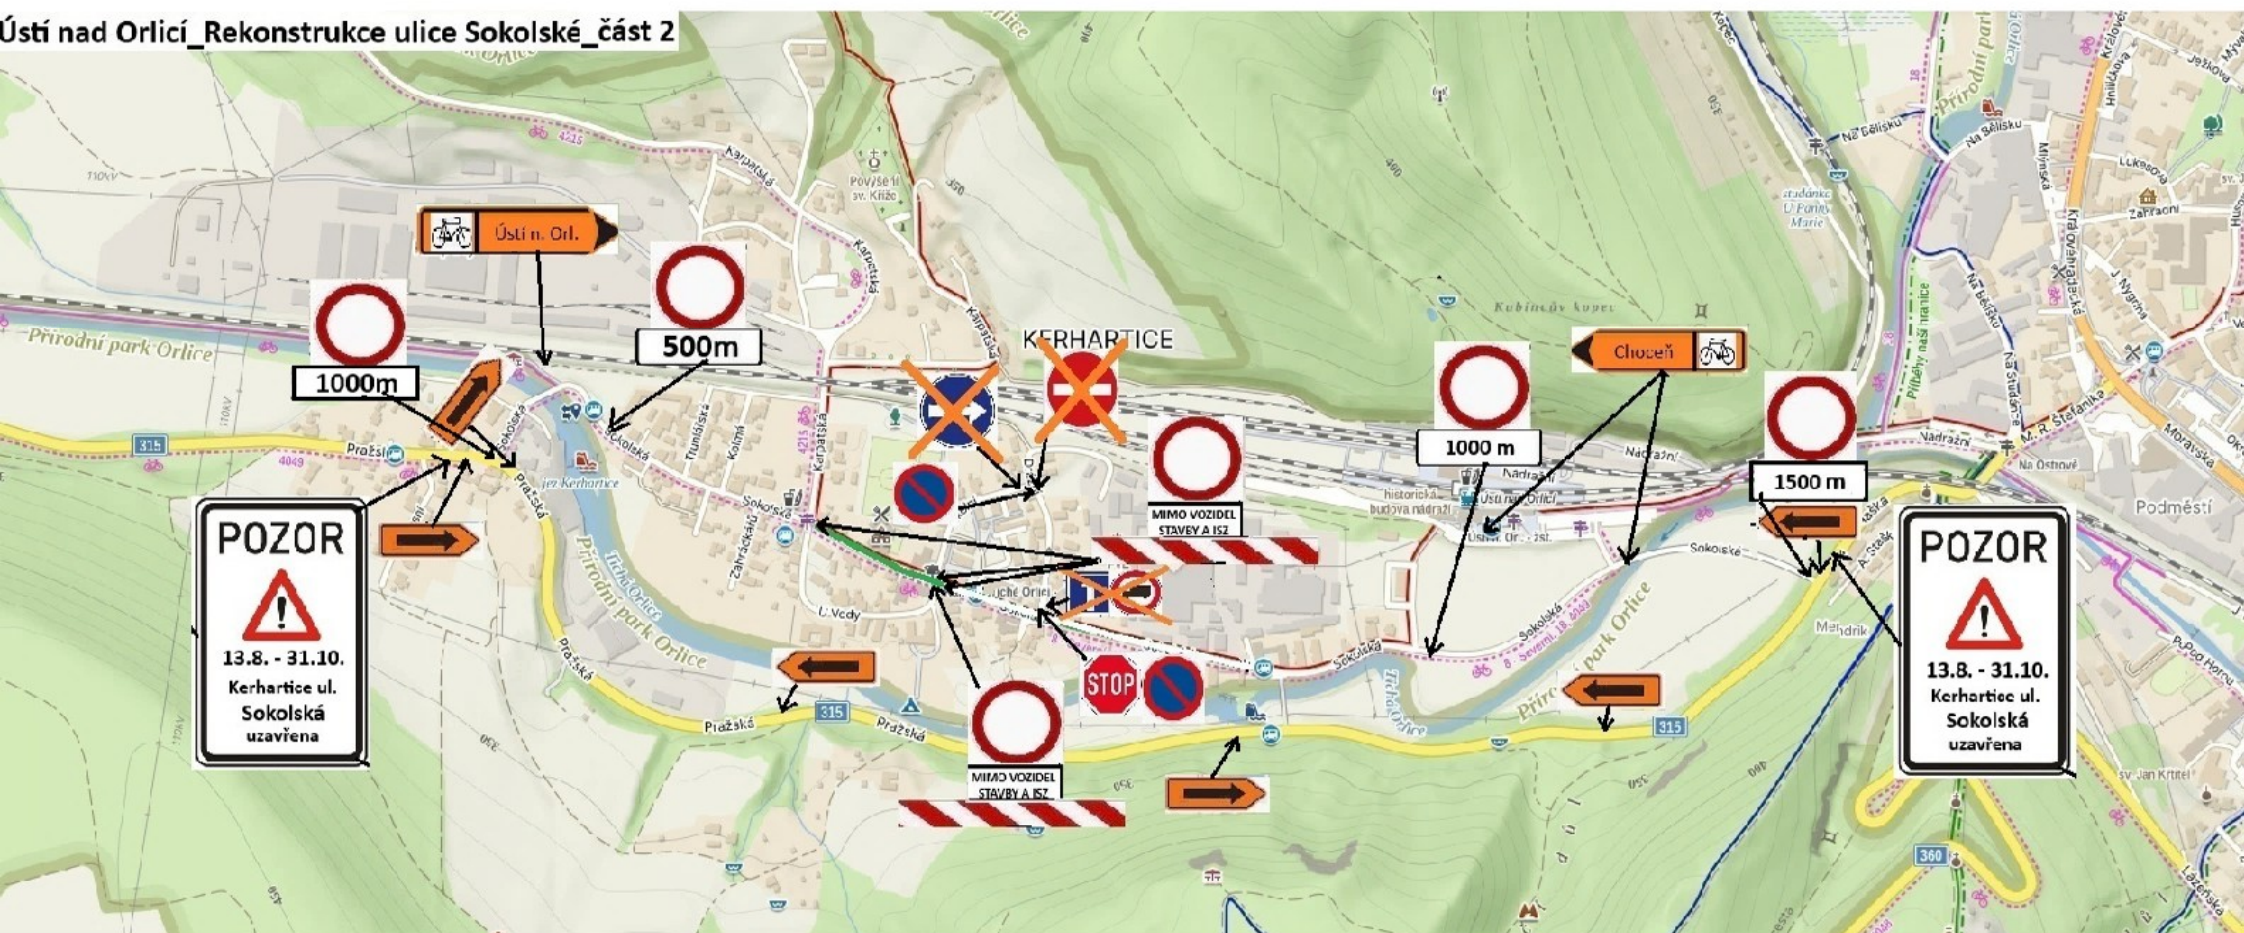

Ústí nad Orlicí_Rekonstrukce ulice Sokolské_část 3

