

Městský úřad Ústí nad Orlicí

stavební úřad

562 24 Ústí nad Orlicí, Sychrova 16, tel.: 465 514 111, fax.: 465 525 563

Č.j.: 28207/2010/SÚ/4419/pu

Ústí nad Orlicí, dne 25. srpna 2010

Oprávněná úřední osoba: Ing. Ivana Punčochářová, tel. 465 514 275

e-mail.: puncocharova@muuo.cz

Počet listů: 2

Počet příloh: 1

Počet listů příloh: 3

Účastníci územního řízení podle § 85 odst. 1 písm. stavebního zákona

Město Ústí nad Orlicí, IČO 00279676, Sychrova č. p. 16, 562 24 Ústí nad Orlicí

Účastníci územního řízení podle § 85 odst. 2 stavebního zákona

Ředitelství silnic a dálnic ČR, IČO 659 93 390, Hlaváčova č. p. 902, 530 02 Pardubice 2

RC AKTIVA, s. r. o., IČO 481 73 347, Čs.Armády č. p.1181, 562 01 Ústí nad Orlicí 1

Správa železniční dopravní cesty, s.o., IČO 709 94 234, Hlaváčova č.p.206, 530 31 Pardubice

Pavel Vašátko, 22.04.1950, Lázeňská č. p. 562, 562 01 Ústí nad Orlicí 1

Ing. Ludvík Mátl, 18.06.1952, Havlíčkova č. p. 705, 562 01 Ústí nad Orlicí 1

Radek Mačát, 28.11.1972, Palackého č. p. 594, 562 01 Ústí nad Orlicí 1

Rieter CZ s. r. o., IČO 601 12 301, Čs.Armády č. p. 1181, 562 15 Ústí nad Orlicí.

TEPVOS, spol.s.r.o., IČO 259 45 793, Třebovská č. p. 287, 562 03 Ústí nad Orlicí 3

ČEZ Distribuce a.s., IČO 272 32 425, Teplická 874/8, 405 02 Děčín 2

RWE Distribuční služby, s. r. o., IČO 279 35 311, Plynárenská č. p. 499, 657 02 Brno

Telefónica O2 Czech Republic, a. s., IČO 601 93 336, Za Brumlovkou č. p. 266, 140 22 Praha 4

Michle

OZNÁMENÍ

ZAHÁJENÍ ÚZEMNÍHO ŘÍZENÍ A POZVÁNÍ K VEŘEJNÉMU ÚSTNÍMU JEDNÁNÍ

VEŘEJNOU VYHLÁŠKOU

Dne 17.08.2010 podalo Město Ústí nad Orlicí, IČO 002 79 676, Sychrova č. p. 16, 562 24 Ústí nad Orlicí žádost na vydání územního rozhodnutí o umístění stavby – „obnova parků a zpevněných ploch v Podměstí v Ústí nad Orlicí,, na pozemcích poz. p. č. 43/1, poz. p. č. 43/3, poz. p. č. 43/5, poz. p. č. 43/6, poz. p. č. 43/10, poz. p. č. 43/11, poz. p. č. 43/33, st. p. č. 1258, poz. p. č. 2381/1, poz. p. č. 2383, poz. p. č. 2384, poz. p. č. 2385, poz. p. č. 2026/4, poz. p. č. 2708/1, poz. p. č. 2708/2, poz. p. č. 2708/3, poz. p. č. 2708/5, poz. p. č. 2708/10, poz. p. č. 2708/11, poz. p. č. 2708/13, poz. p. č. 2708/14, poz. p. č. 2710, poz. p. č. 2711, poz. p. č. 2713, poz. p. č. 2714, poz. p. č. 2715/1, poz. p. č. 2715/2, poz. p. č. 2717 a poz. p. č. 43/4 v katastrálním území Ústí nad Orlicí.

Stavba obsahuje

- SO 1 oprava dlážděných chodníků
- SO 2 nové pískové chodníky
- SO 3 sportoviště
- SO 4 dětské hřiště
- SO 5 městský mobiliář
- SO 6 úpravy veřejného prostranství

Uvedeným dnem bylo zahájeno územní řízení.

Stavební úřad Městského úřadu Ústí nad Orlicí, jako stavební úřad příslušný podle § 13 odst. 1 písm. f) zákona č. 183/2006 Sb., o územním plánování a stavebním řádu (stavební zákon), v platném znění (dále jen "stavební zákon"), oznamuje podle § 87 odst. 1 stavebního zákona zahájení územního řízení dotčeným orgánům a známým účastníkům řízení a současně nařizuje k projednání návrhu veřejné ústní jednání spojené s místním šetřením na den

15. září 2010 (středa) v 9:00 hodin

se schůzkou pozvaných v zasedací místnosti stavebního úřadu ve 2. patře budovy Městského úřadu č. p. 16 ulice Sychrova v Ústí nad Orlicí.

Účastníci územního řízení mohou své námitky a připomínky k návrhu uplatnit nejpozději při ústním jednání, jinak k nim nebude přihlédnuto. Ve stejné lhůtě sdělí svá stanoviska dotčené orgány.

Vlastník (nájemce) pozemků a staveb, které jsou předmětem územního řízení, je povinen strpět ohledání na místě podle § 54 zákona č. 500/2004 Sb., správní řád, ve znění pozdějších předpisů (dále jen "správní řád"), a k tomuto účelu je zpřístupnit.


Do podkladů pro rozhodnutí mohou účastníci řízení nahlédnout ve lhůtě shora uvedené stavební úřad Městského úřadu Ústí nad Orlicí, doporučené dny: Po, St 8:00 - 16:30 hod., v ostatních dnech po dohodě a při ústním jednání.

Nechá-li se některý z účastníků řízení zastupovat, předloží jeho zástupce při jednání písemnou plnou moc dle ustanovení § 33 správního řádu.

Upozornění pro žadatele

Dle § 87 odst. 2 stavebního zákona je žadatel povinen zajistit, aby informace o jeho záměru a o tom, že podal žádost o vydání územního rozhodnutí, byla bezodkladně poté, co bylo nařízeno veřejné ústní jednání, vyvěšena na místě určeném stavebním úřadem nebo na vhodném veřejně přístupném místě u stavby nebo pozemku, na nichž se má záměr uskutečnit, a to do domu veřejného ústního jednání. Náležitosti této informace jsou uvedeny v § 8 vyhlášky č. 503/2006 Sb.. Součástí informace je grafické vyjádření záměru, popřípadě jiný podklad, z něhož lze usuzovat na architektonickou a urbanistickou podobu záměru a na jeho vliv na okolí. Pokud žadatel uvedenou povinnost nesplní, stavební úřad nařídí opakované veřejné ústní jednání. Tímto by se žadatel dopustil přestupku dle ust. § 178 odst. 1 písm. e) stavebního zákona, v případě žadatele jako právnické nebo podnikající fyzické osoby správního deliktu dle ust. § 180 odst. 1 písm. e) stavebního zákona.

Stavební úřad žadateli určuje, že místem k vyvěšení výše uvedené informace se všemi náležitostmi dle ust. § 87 odst. 2 stavebního zákona, bude úřední deska obecního úřadu obce, ve které má být stavba umístěna, a to po dohodě s tímto úřadem. Nebude-li možné zde informaci vyvěsit, bude vyvěšena na veřejně přístupném místě u pozemků, na nichž se má záměr uskutečnit.

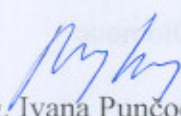
Ing. Ivana Punčochářová
oprávněná úřední osoba

Petr Marčík
vedoucí stavebního úřadu

MĚSTSKÝ ÚŘAD
stavební úřad
Ústí nad Orlicí
-5-

Toto oznámení musí být vyvěšeno okamžitě po jeho obdržení po dobu 15 dnů (v souladu s ust. 25 odst. 2 správního řádu) na úřední desce Městského úřadu Ústí nad Orlicí.

Současně úřad uvedené obce příslušné k vyvěšení tohoto dokumentu potvrzuje, že tato písemnost byla zveřejněna způsobem umožňujícím dálkový přístup (podle věty druhé § 25 odst. 2 správního řádu).

Vyvěšeno dne **26. 08. 2010**

Sejmuto dne.....

Razítko a podpis orgánu, který potvrzuje vyvěšení a sejmutí oznámení.

Poplatek:

Správní poplatek dle položky 18 písm. a) sazebníku zákona č. 634/2004 Sb., o správních poplatcích, v platném znění činí **1000,- Kč**. Poplatek můžete zaplatit složenkou nebo převodem č. účtu 000019-0000420611/0100 variabilní symbol **9181003214** či hotově na pokladně Městského úřadu Ústí nad Orlicí. Pokud nedojde k zaplacení výše uvedeného poplatku do lhůty vydání územního rozhodnutí, stavební úřad Městského úřadu Ústí nad Orlicí dle ust. § 66 odst. 1 písm. d) zákona č. 500/2004 Sb., správní řád, územní řízení usnesením zastaví.

Příloha:

- situační výkres

Doručí se:

Žadatel a obec v místě stavby (zmocněnci na doručenkou)

Město Ústí nad Orlicí, Sychrova č.p.16, 562 24 Ústí nad Orlicí

Účastníci územního řízení dle § 85 odst. 2 stavebního zákona (veřejnou vyhláškou)

Ředitelství silnic a dálnic ČR, Hlaváčova č.p.902, 530 02 Pardubice 2

RC AKTIVA, s.r.o., Čs.Armády č.p.1181, 562 01 Ústí nad Orlicí 1

Správa železniční dopravní cesty, s.o. - SDC, Hlaváčova č.p.206, 530 31 Pardubice




Pavel Vašátko, Lázeňská č.p.562, 562 01 Ústí nad Orlicí 1

Ing. Ludvík Mátl, Havlíčkova č.p.705, 562 01 Ústí nad Orlicí 1


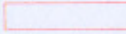

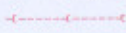



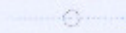




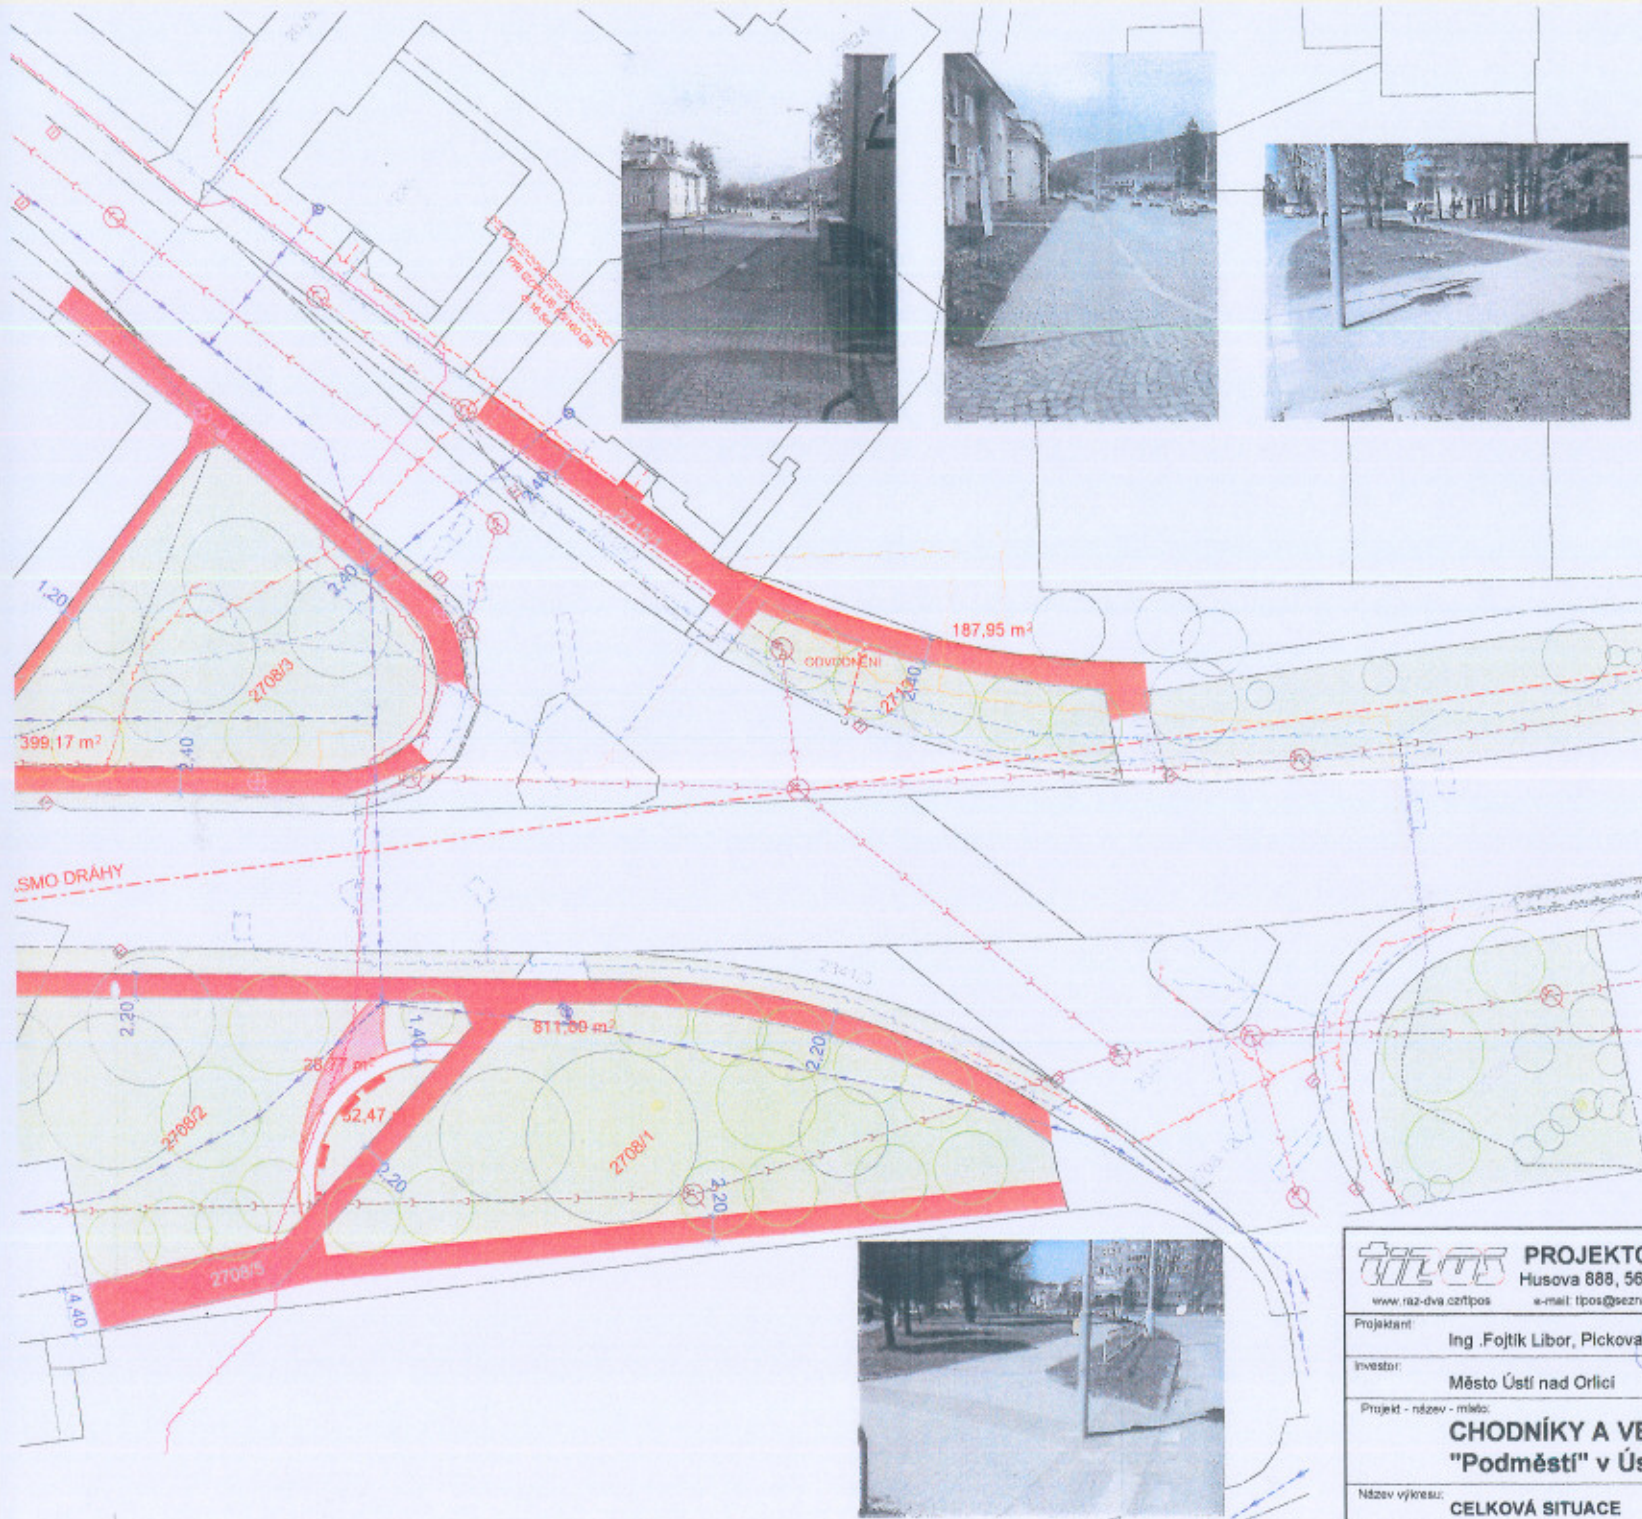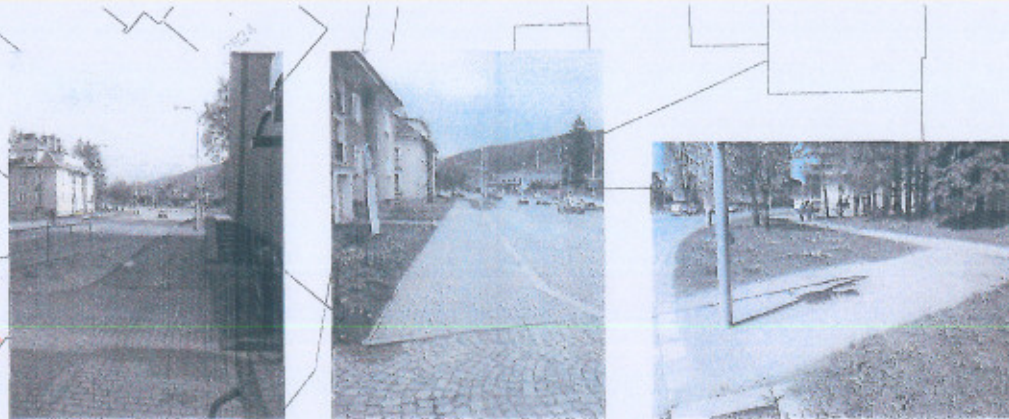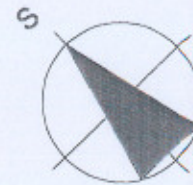

Radek Mačát, Palackého č.p.594, 562 01 Ústí nad Orlicí 1
Rieter CZ s.r.o., Čs.Armády č.p.1181, 562 15 Ústí nad Orlicí.
TEPVOS, spol.s.r.o., Třebovská č.p.287, Ústí nad Orlicí., Hylváty, 562 03 Ústí nad Orlicí 3
ČEZ Distribuce a.s., Teplická 874/8, 405 02 Děčín 2
Telefónica O2 Czech Republic, a.s., Za Brumlovkou č.p.266, 140 22 Praha 4 Michle
RWE Distribuční služby, s.r.o., Plynárenská č.p.499, 657 02 Brno

Dotčené orgány (doporučeně)

Drážní úřad sekce stavební, oblast Olomouc, Nerudova č.p.1, 772 58 Olomouc
Městský úřad, odbor ŽP, Sychrova č.p.16, 562 24 Ústí nad Orlicí
Policie ČR - DI, Tvardkova č.p.1191, 562 01 Ústí nad Orlicí 1



LEGENDA OBJEKTU :

-  CHODNÍKY DLÁŽDĚNÉ
-  CHODNÍKY PÍSKOVÉ
-  CHODNÍKY ŠTĚRKOVÉ
-  KANALIZACE
-  VODOVOD
-  PLYN
-  ELEKTRO
-  VEŘEJNÉ OSVĚTLENÍ
-  TELEFON
-  KABELOVÁ TELEVIZE
-  KĚRE STÁVAJÍCÍ
-  STROMY STÁVAJÍCÍ
-  STROMY NOVĚ
-  ZELENÉ PLOCHY

ŘEŠENO SAMOSTATNÝM PROJEKTEM



 PROJEKTOVÁ KANCELÁŘ s.r.o. Husova 888, 562 01 Ústí nad Orlicí www.raz-dva.cz/tpos e-mail: tpos@seznam.cz telefon: 465 625 088		 zpracováno na softwaru ArchiCAD	
Projektant:	Ing. Fojtík Libor, Píckova 41, Ústí nad Orlicí	Datum:	5/2010
Investor:	Město Ústí nad Orlicí	Měřítko:	1:250
Projekt - název - místo:	CHODNÍKY A VEŘEJNÉ PLOCHY "Podměstí" v Ústí nad Orlicí	Stupeň:	PŮR
Název výkresu:	CELKOVÁ SITUACE	Číslo série:	1
		Číslo výkresu:	2

