


ÚZEMNÍ PLÁN BRANDÝS NAD ORLICÍ VÝKRES ŠIRŠÍCH VZTAHŮ

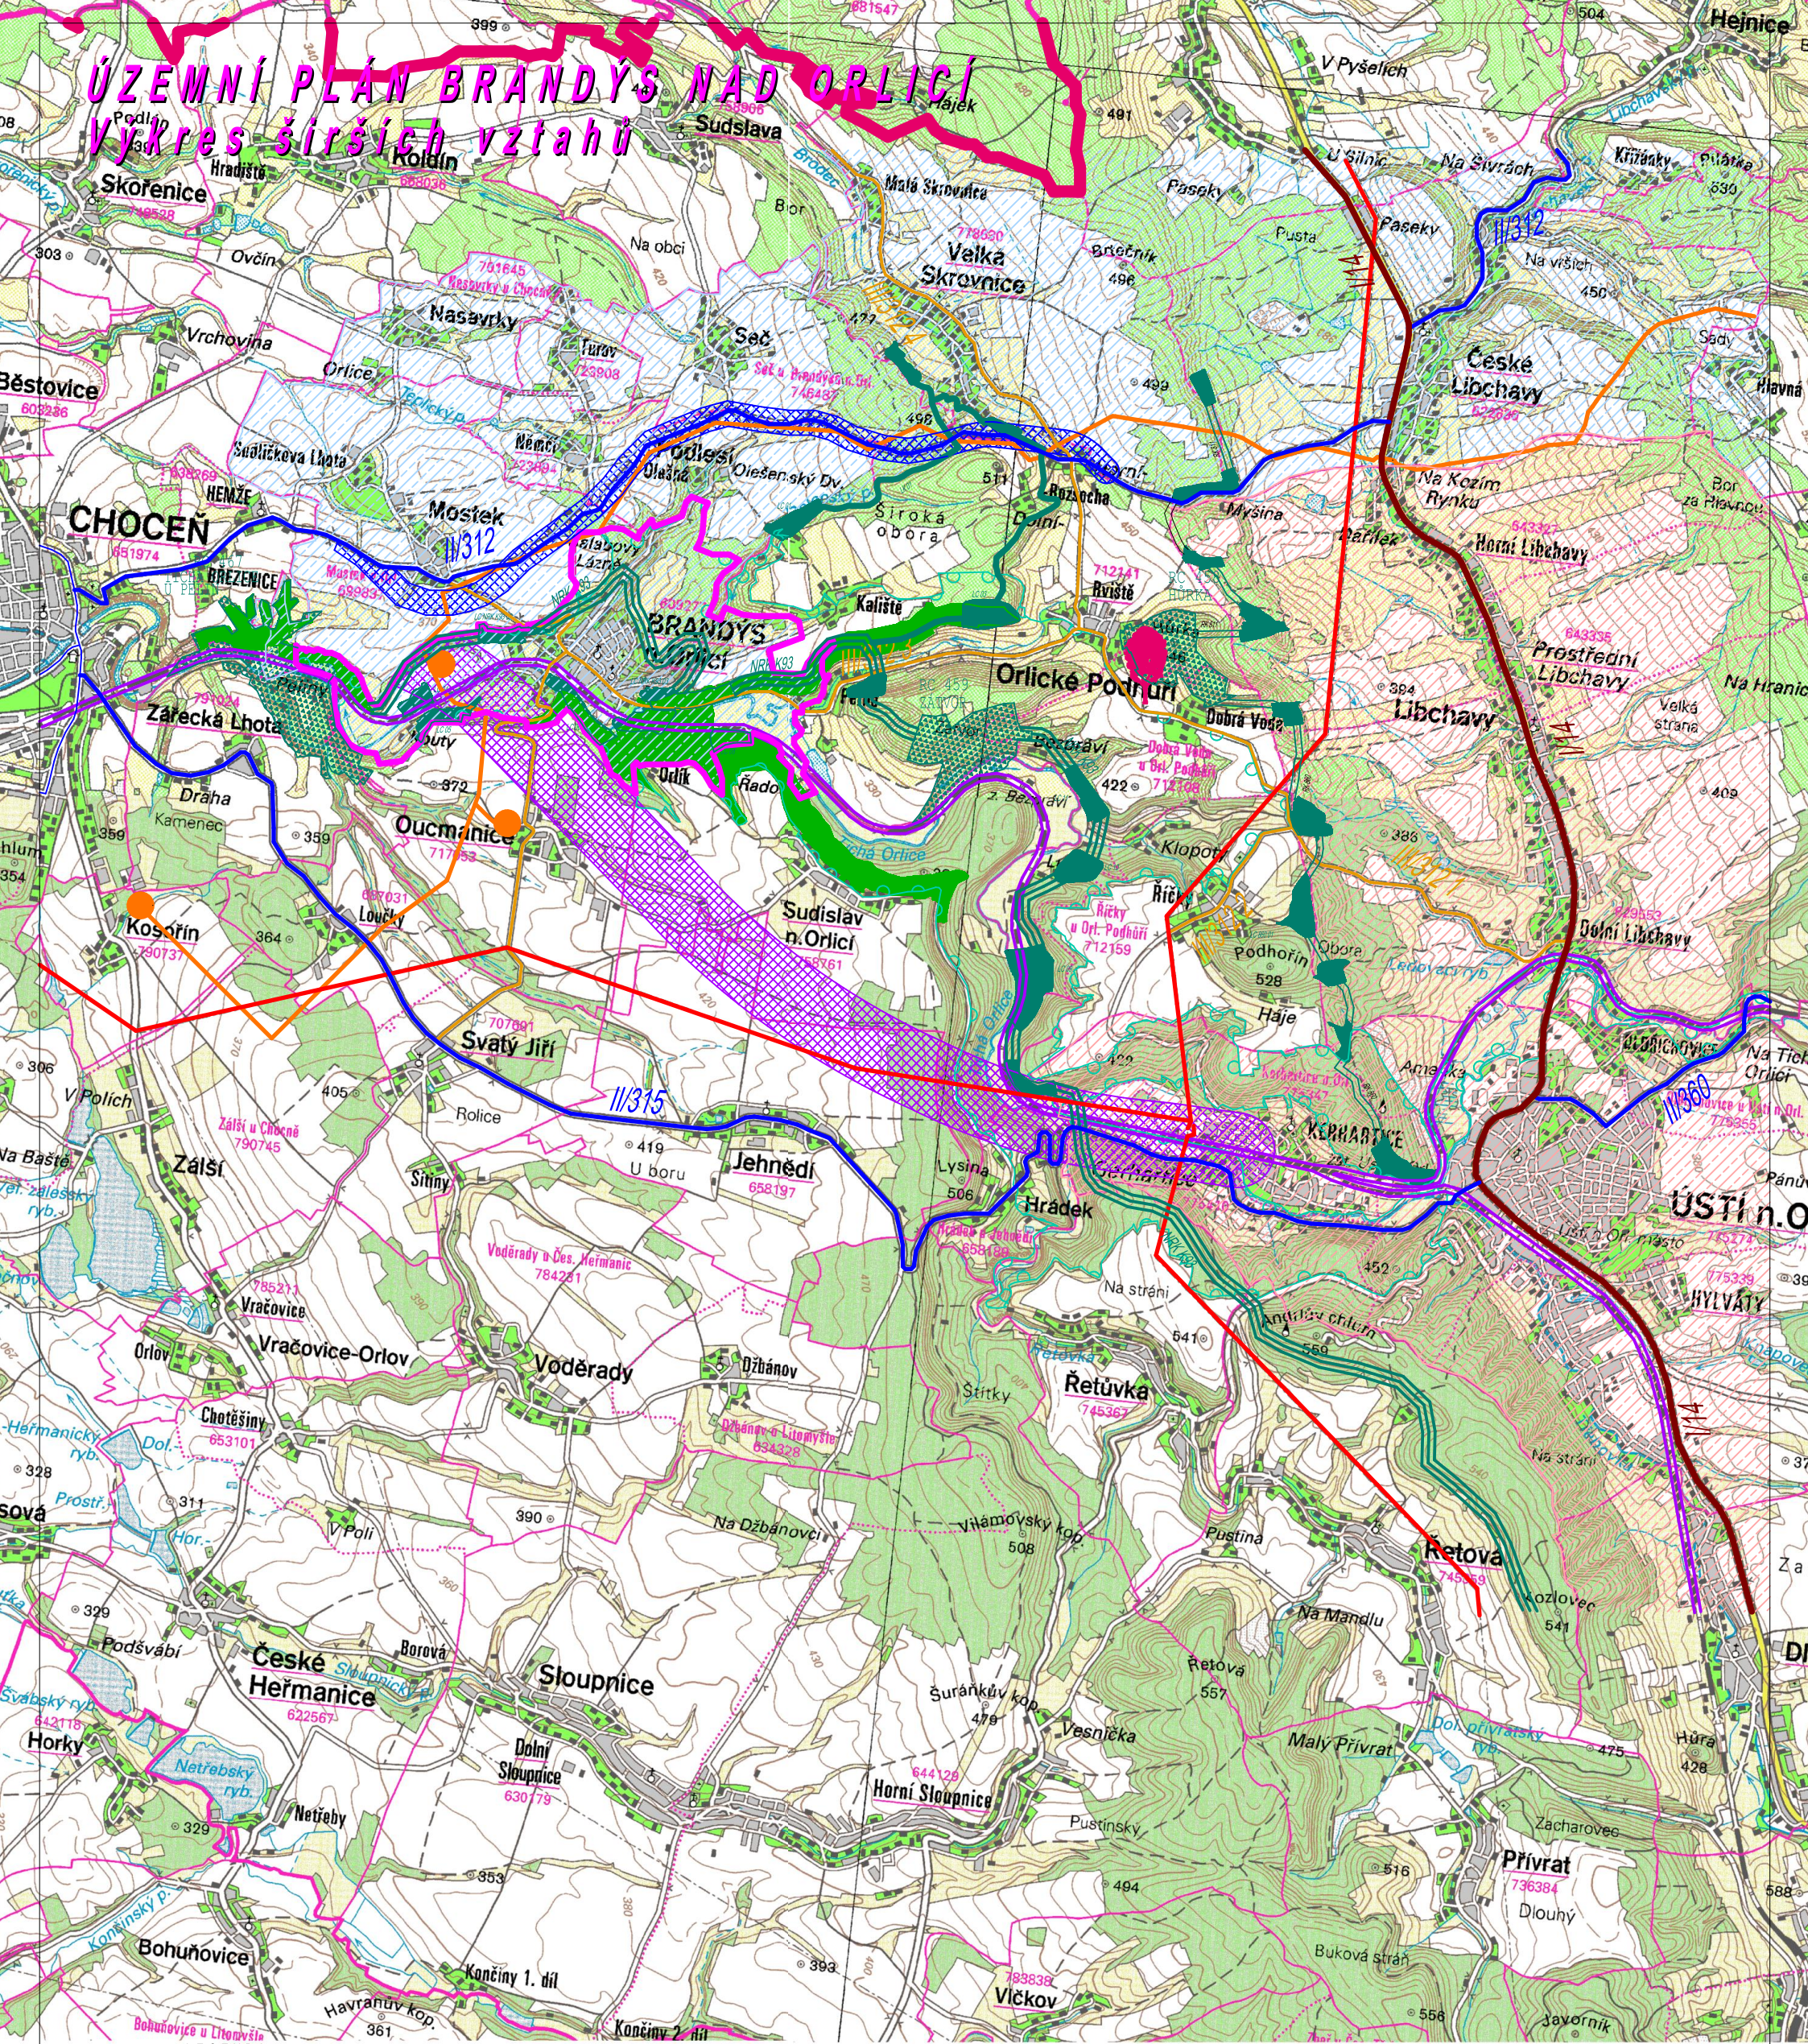

LEGENDA:

stav	návrh	
		PLOCHA ROZVOJOVÉ OSY KRAJSKÉ ÚROVNĚ
		PLOCHA ROZVOJOVÉ OBLASTI KRAJSKÉ ÚROVNĚ
		HRANICE ŘEŠENÉHO ÚZEMÍ
		HRANICE KRAJE
		SILNICE I. TŘÍDY
		SILNICE II. TŘÍDY
		SILNICE III. TŘÍDY
		ŽELEZNIČNÍ TRATĚ
		KORIDOR PRO VEDENÍ PŘELOŽKY ŽELEZNIČNÍ TRATI
		PŘÍRODNÍ PARK ORLICE
		EVROPSKY VÝZNAMNÁ LOKALITA
		PŘÍRODNÍ REZERVACE HŮRKA
		NADREGIONÁLNÍ BIOKORIDOR
		REGIONÁLNÍ BIOKORIDOR
		REGIONÁLNÍ BIOCENTRUM
		LOKÁLNÍ BIOCENTRUM

stav	návrh	
		LOKÁLNÍ BIOKORIDOR
		VYSOKOTLAKÝ PLYNOVOD
		REGULAČNÍ STANICE PLYNU VTL/STL
		EL. VEDENÍ 110 KV

Zodpovědný projektant: Ing. arch. Dagmar Vaničková
 Etapa: návrh pro vydání
 Investor: Město Brandýs n. O. Datum: květen 2020

ING. ARCH. DAGMAR VANIČKOVÁ
 autorizovaný architekt pro obor
 územní plánování
 ALOISE HANUŠE 182
 JABLONNÉ NAD ORLICÍ
 Měřítko: 1:50 000

ÚZEMNÍ PLÁN BRANDÝS N. O. VÝKRES ŠIRŠÍCH VZTAHŮ

B.2.2