

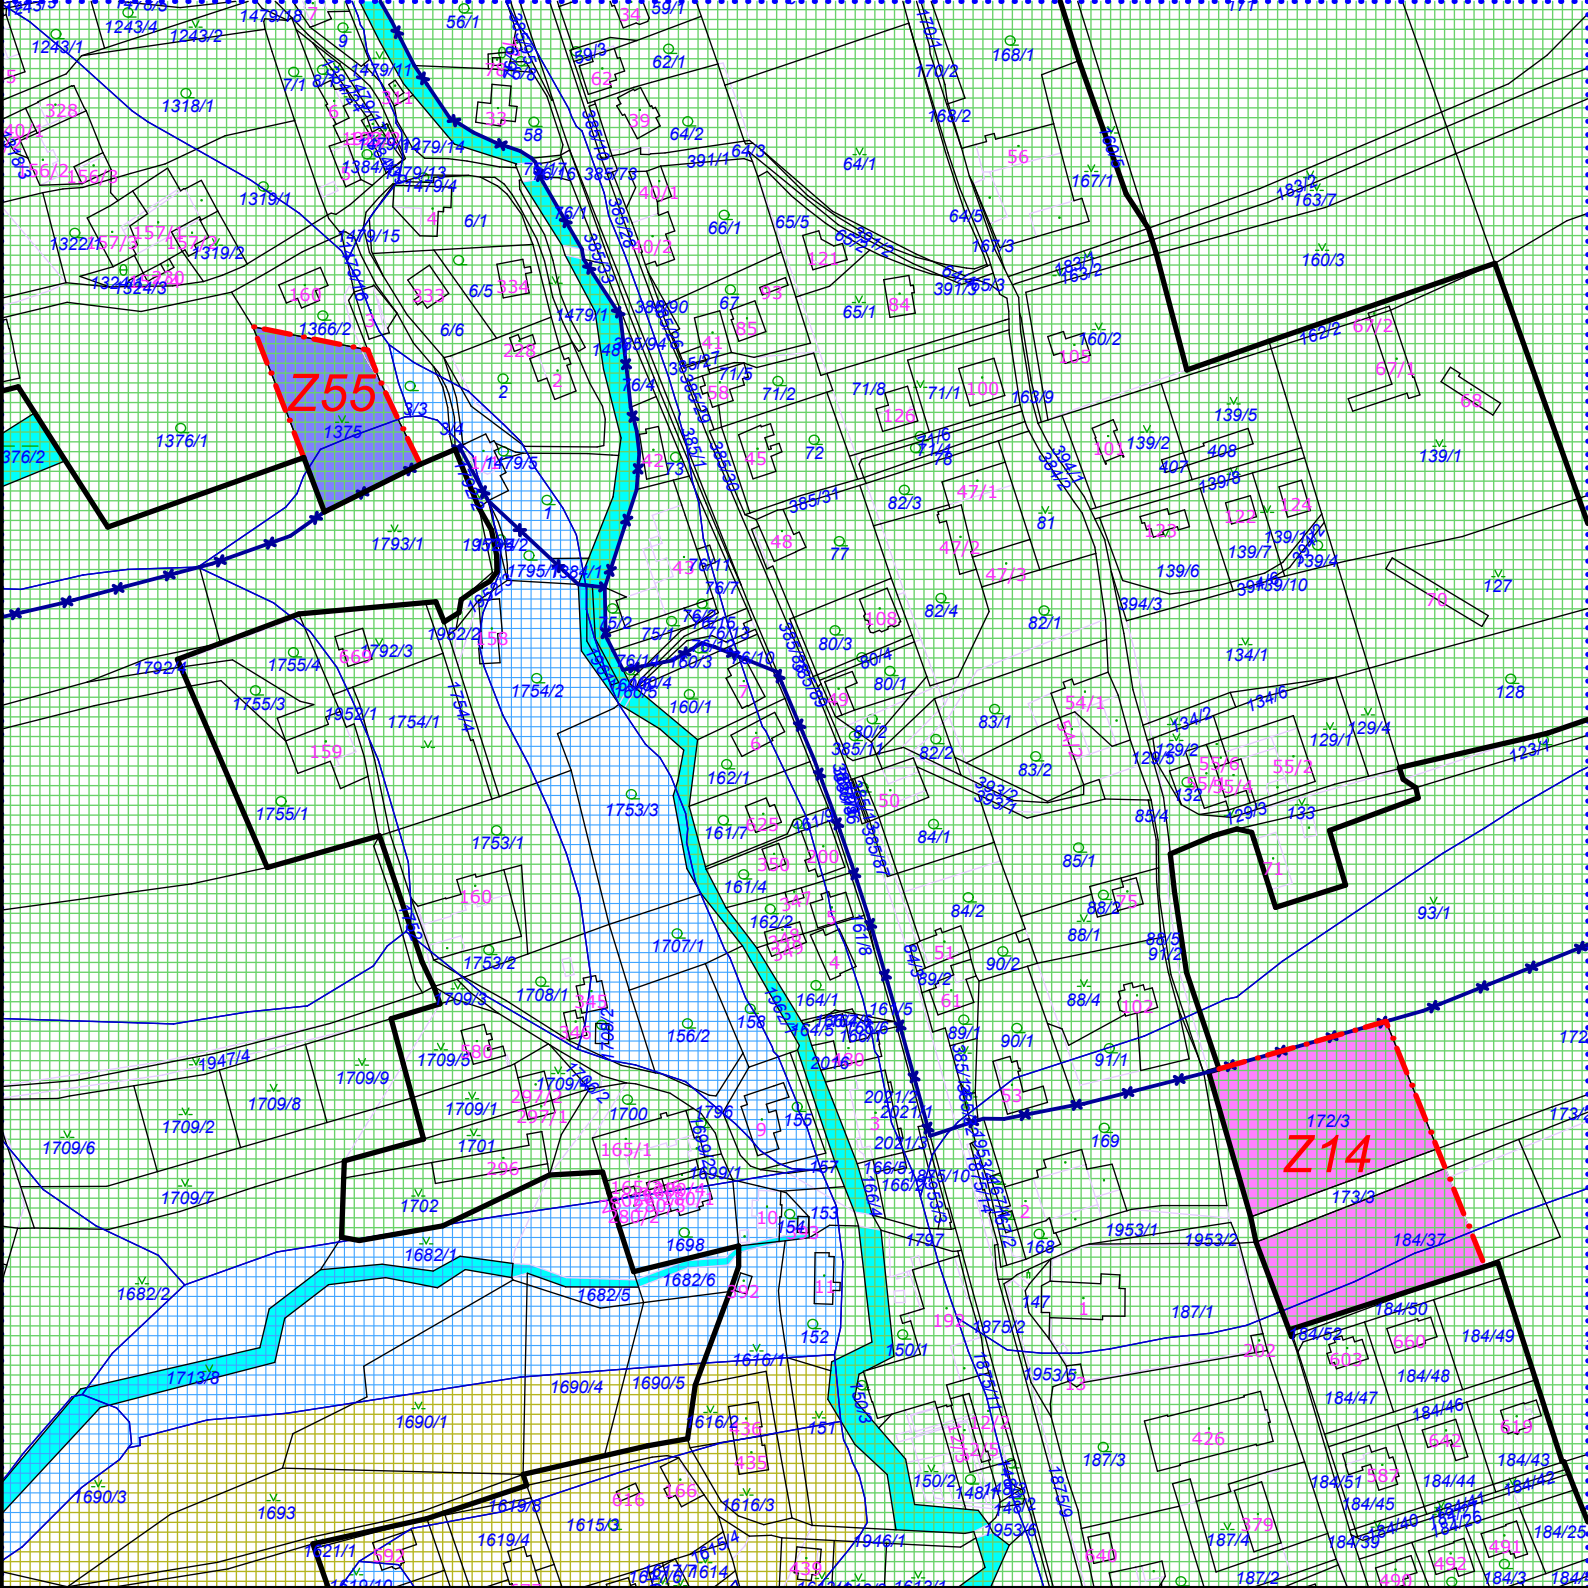
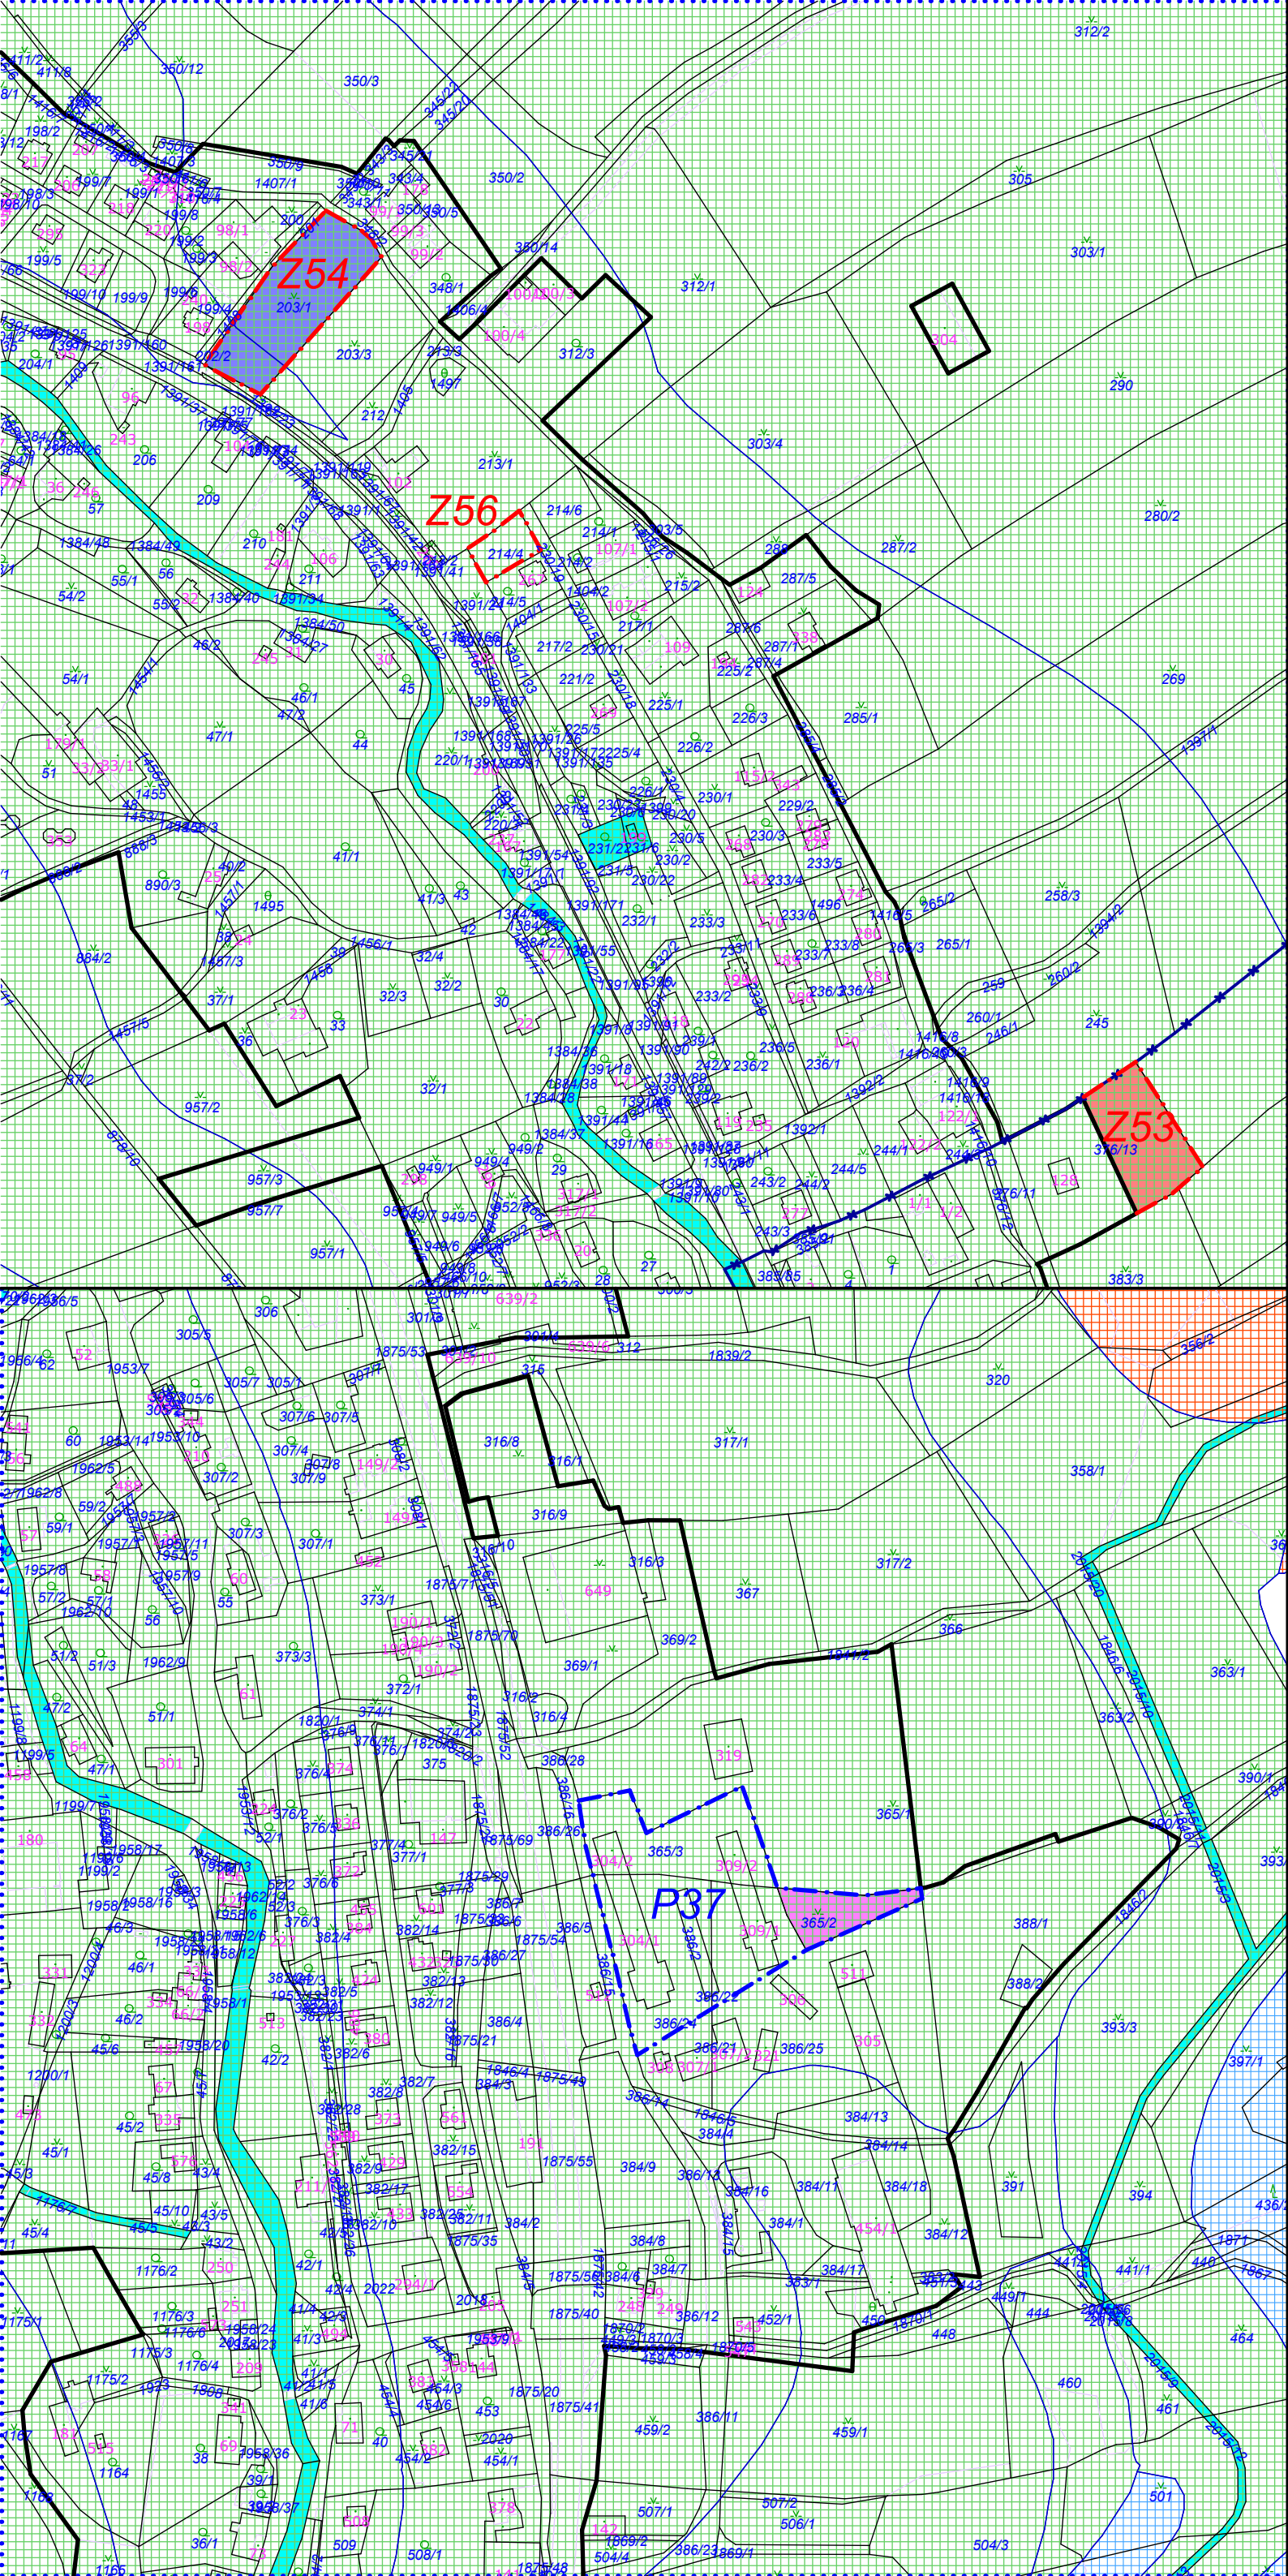
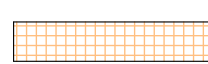


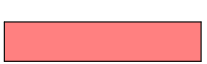

- | | |
|---|---|
|  BPEJ - I. |  zábor ZPF mimo zastavěné území |
|  BPEJ - II. |  zábor ZPF v zastavěném území |
|  BPEJ - III. |  zábor ZPF byl již proveden v ÚP resp. změnách |
|  BPEJ - IV. | |
|  BPEJ - V. | |

- LEGENDA**
- ČLENĚNÍ ÚZEMÍ
- hranice řešeného území - správní hranice obce
- zastavěné území
- plachy zastavitelné
- plachy přestavby

 PROJEKTOVÁ KANCELÁŘ		Husova 888 562 01, Ústí nad Orlicí tel./fax: 465 523 086 www.tiposuo.cz tiposuo@seznam.cz		 zpracováno na softwaru ArchCAD 16	
Autorizovaný projektant: Ing. arch. Petr Kulda		Kreslil: Tomáš Žďárský			
Objednatel: Obec Libchavy		Projekt - název - místo: ZMĚNA č. 5 ÚP LIBCHAVY		Datum: Říjen 2020	
Název výkresu: Předpokládaný zábor ZPF		Měřítko: 1:2880		Číslo paré: II.c.	
				Číslo výkresu: II.c.	

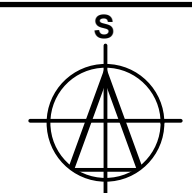